
 


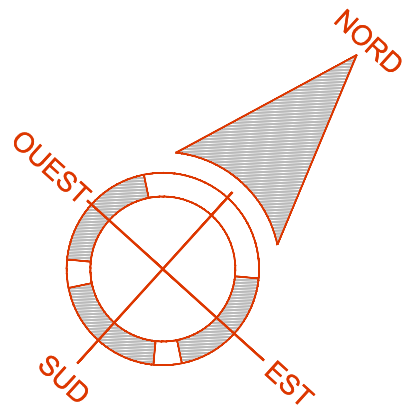

| LEGENDE VMD - DES PROVISIONS PHASE CHANTIER |   |
|---------------------------------------------|---|
|                                             | Réseau EP - Fronts principaux                                                                                         |
|                                             | Réseau EP - Bassins de stockage décantation                                                                           |
|                                             | Données des points - Niveau de stockage, dimensionnement, type de structure et dimensionnement des points de stockage |
|                                             | Réseau EP - Extérieurs                                                                                                |

L'ARBRE

LA PIROGUE

ECOVILLAGE

MAITRISE D'OUVRAGE

MAITRISE D'OUVRAGE DELEGUEE

BELKEBIR MRANI NASSIM

MAITRISE D'OEUVRE

|  |                |  |                      |
|--|----------------|--|----------------------|
|  | Architecte     |  | Bureau de contrôle   |
|  | BE VRD         |  | BE Géotechnique      |
|  | BE Electricité |  | BE SSI Environnement |

REFERENCES

|                                                             |          |
|-------------------------------------------------------------|----------|
| DOSSIER DE PERMIS DE CONSTRUIRE                             | PC       |
| PROJET RESEAUX EAUX PLUVIALES - EP                          |          |
| Vue en plan - Gestion des eaux provisoire en phase chantier | P09EP-02 |
| échelle : 1/500                                             |          |

VERSIONS - MODIFICATIONS

| Version | DATE       | DESIGNE | VERIFIE |
|---------|------------|---------|---------|
| 1       | 03/06/2019 | JBM     | NM      |
|         |            |         |         |
|         |            |         |         |