



Centre de traitement et de valorisation VHU

Lot 675
Lot 589
Lot 590
Lot 614

Z.I. de Ducos
Commune de Nouméa
Province Sud
Nouvelle Calédonie




Conçu par A. Oesterlin
Vérifié par S. Beraha & C. Bruges

Date 21 Juillet 2023

Phase Projet Indice

APD **b** **Dossier de plans**

Liste des feuilles (Projet)		
Phase	Nom de la feuille	N°
Projet	Plan topographique	01
Projet	Plan de masse	02
Projet	Vues en plan	03
Projet	Coupes	04
Projet	Façades et perspectives	05

 

The logo for NEOCASSE consists of a dark grey, stylized silhouette of a car's front end and hood, positioned above the company name. The name 'NEOCASSE' is written in a bold, sans-serif font, with the 'N' and 'E' in green and the 'O', 'C', 'A', 'S', 'S', and 'E' in a dark grey color.

Centre de traitement et de valorisation VHU

Lot 675
Lot 589
Lot 590
Lot 614
Z.I. de Ducas
Commune de Nouméa
Province Sud

Plan topographique

	<p>L'ensemble des documents graphiques sont la propriété de leur auteur; aucune utilisation ou modification pourra être envisagée sans son autorisation.</p> <p>Les plans architecturaux ne peuvent en aucun cas être utilisés comme plans d'exécution pour la réalisation de l'ouvrage et les</p>
---	--



éléments structurels ne sont mentionnés qu'à titre indicatif et devront être déterminés par calcul; toutefois en cas de modification d'aspect ou de dimensions sur les plans techniques, l'avis préalable de l'auteur sera requis.


Conçu par	A. Oesterlin
Vérifié par	S. Beraha & C. Bruges
Echelle	1 : 200
Date	21 Juillet 2023

APD


A horizontal scale bar with markings at 0m, 4m, 8m, 12m, 16m, and 20m. The segments between 0m and 4m, and between 8m and 12m, are shaded grey. The segments between 4m and 8m, and between 12m and 16m, are white. The segments after 16m and before 20m are shaded grey. The segments before 0m and after 20m are white.

ECHELLE 1:200 FORMAT:A0

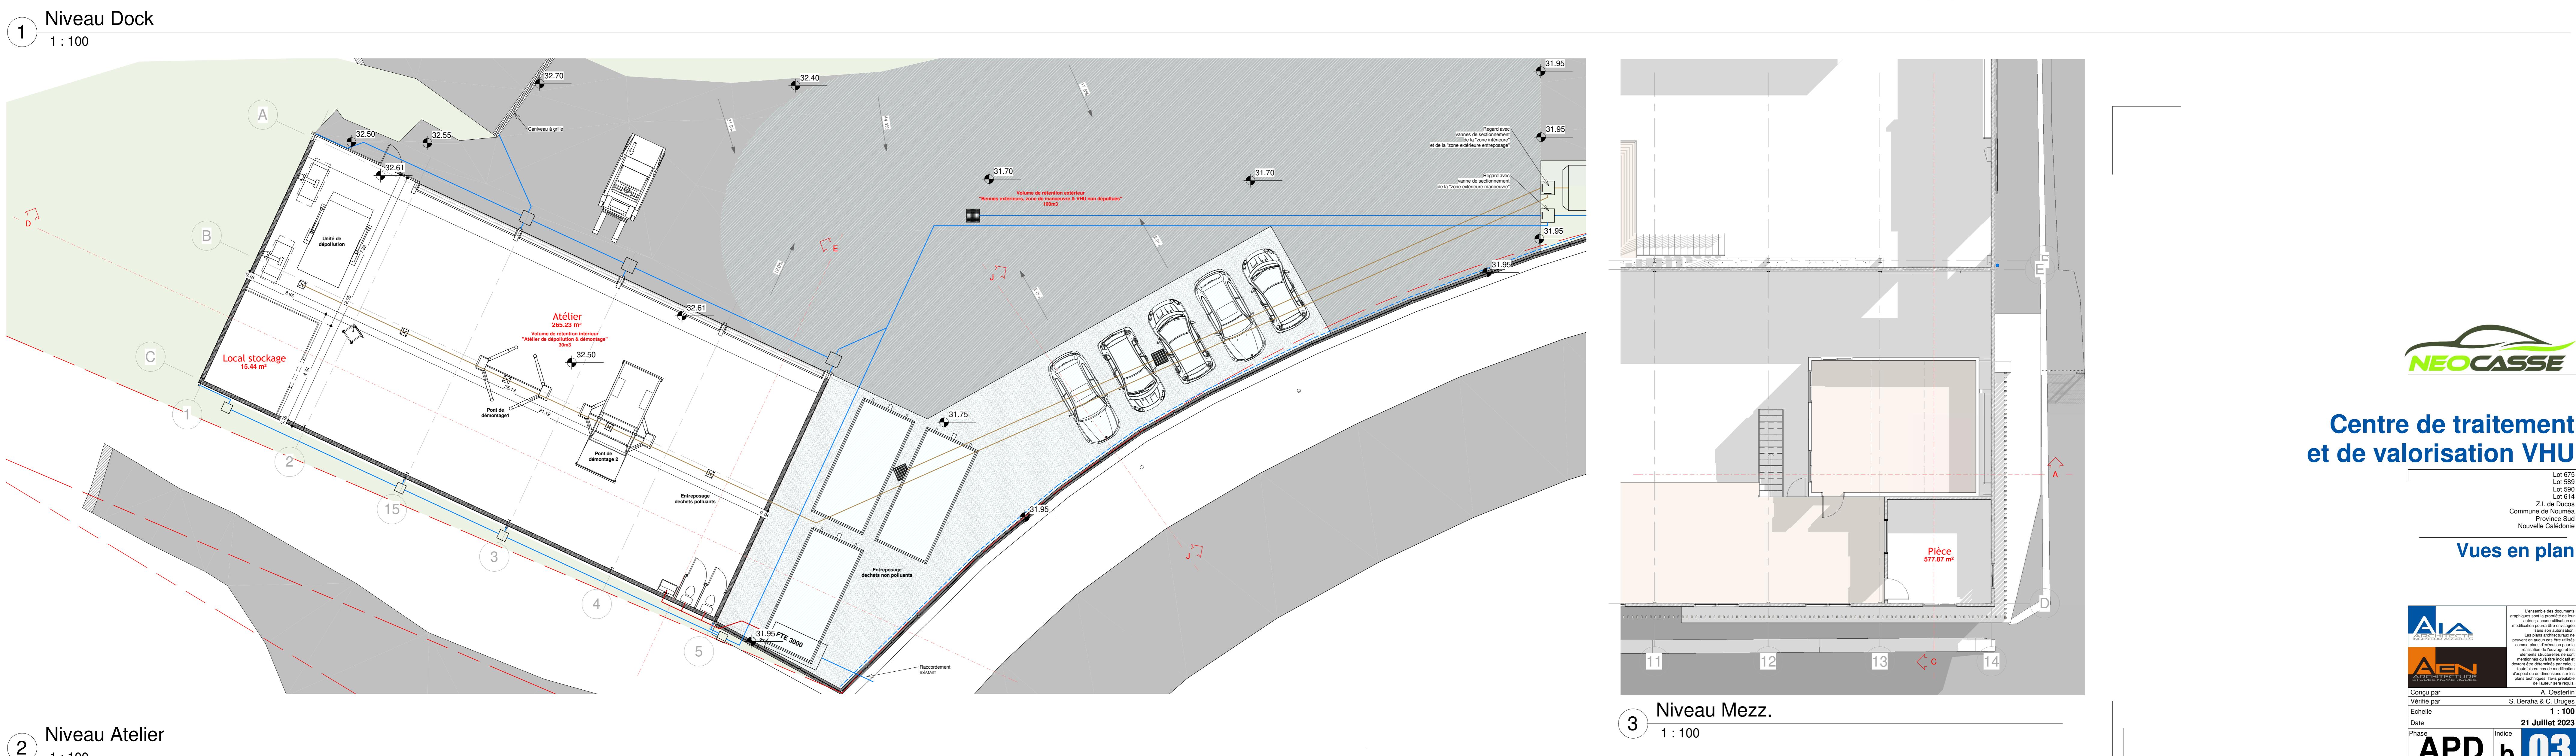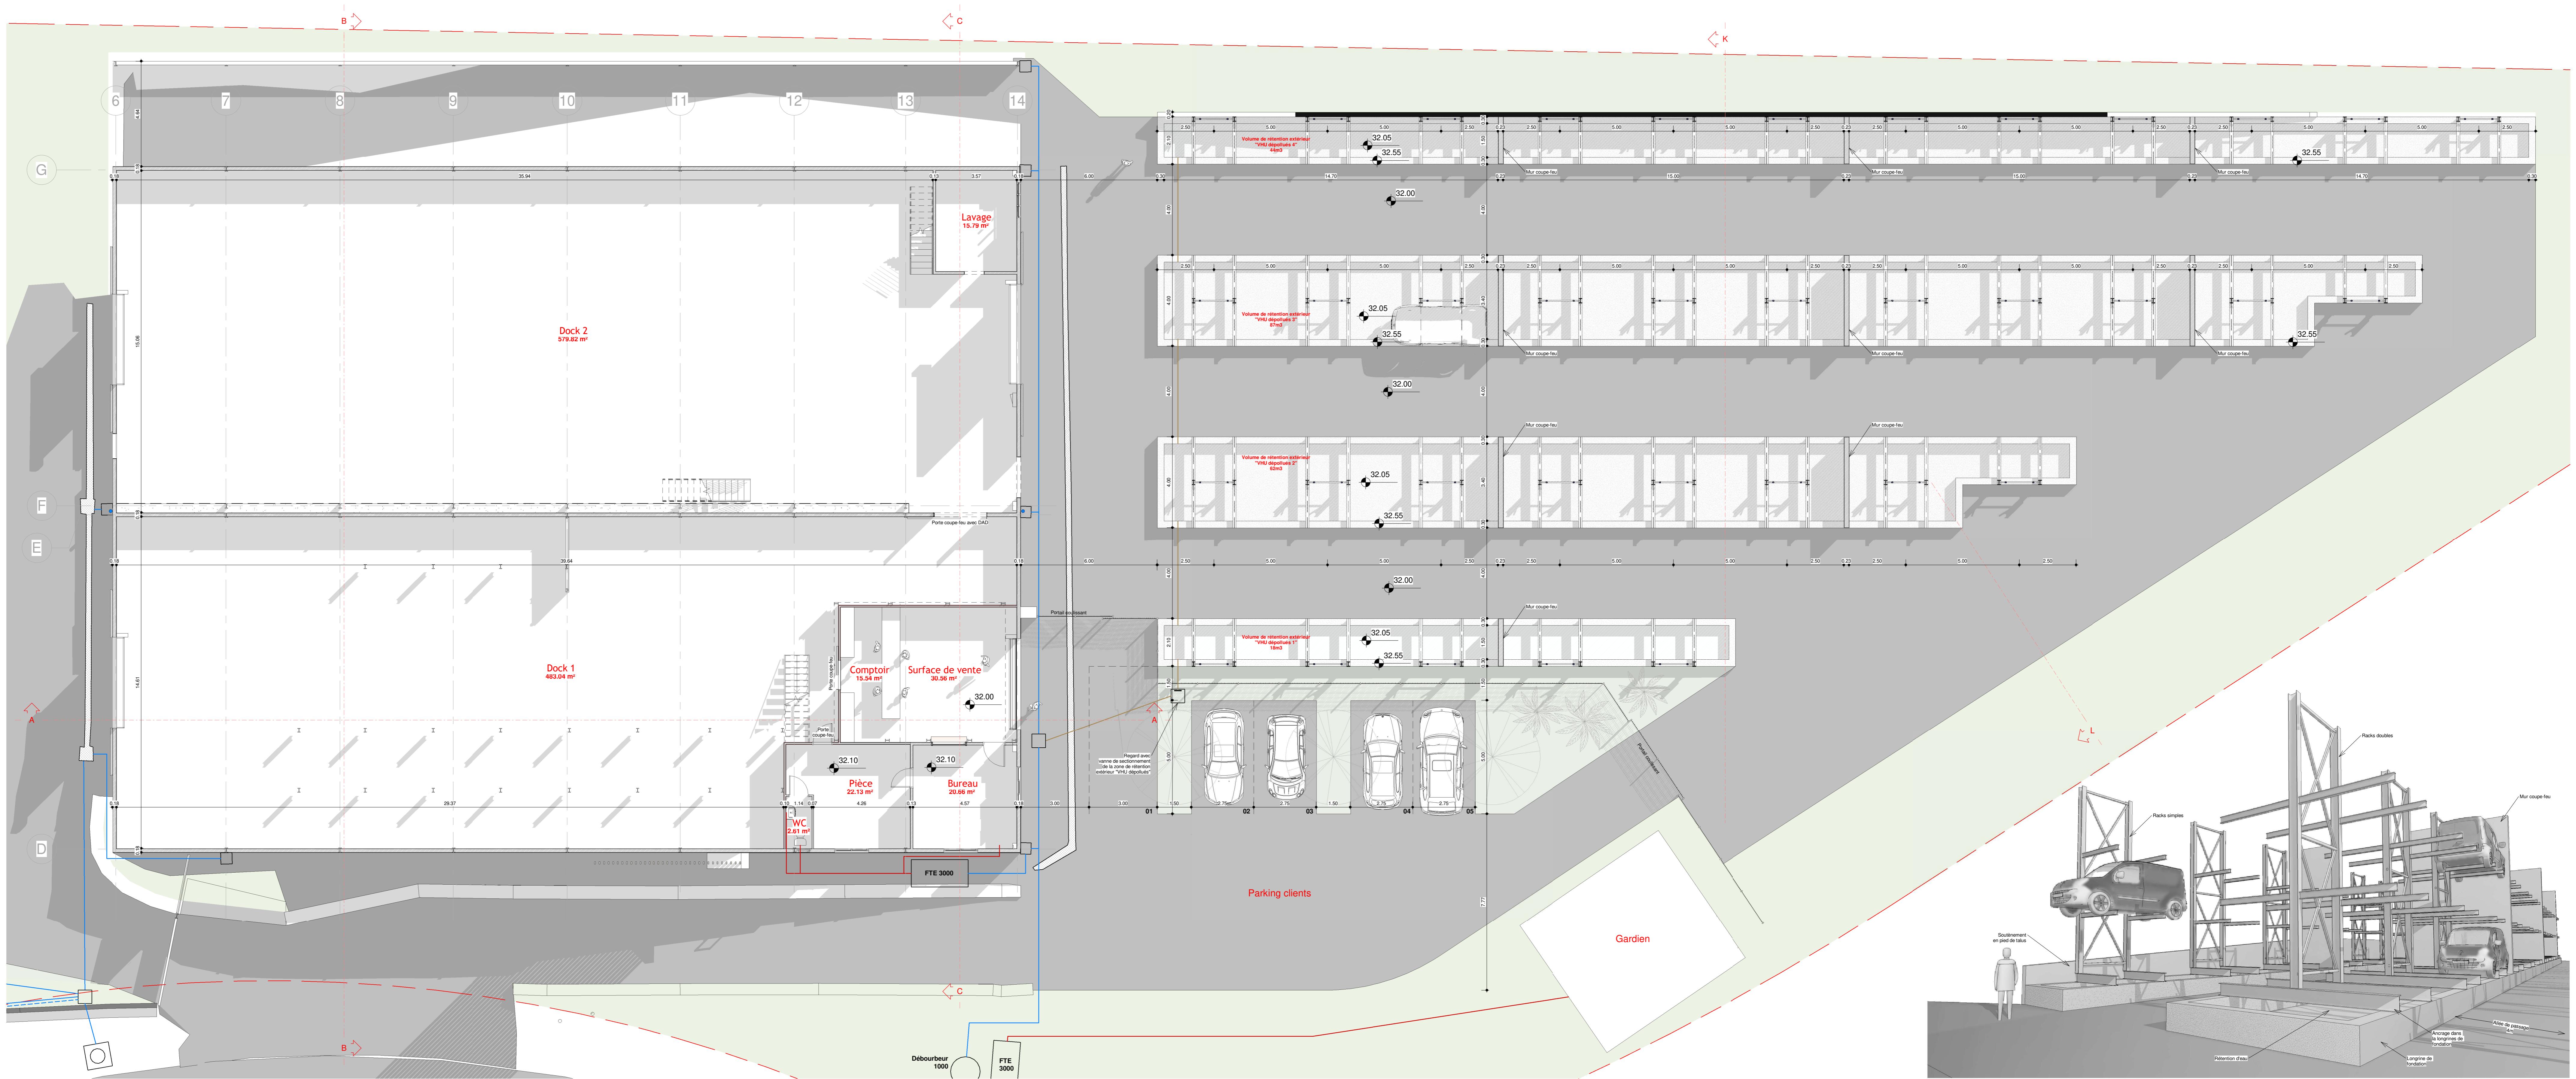


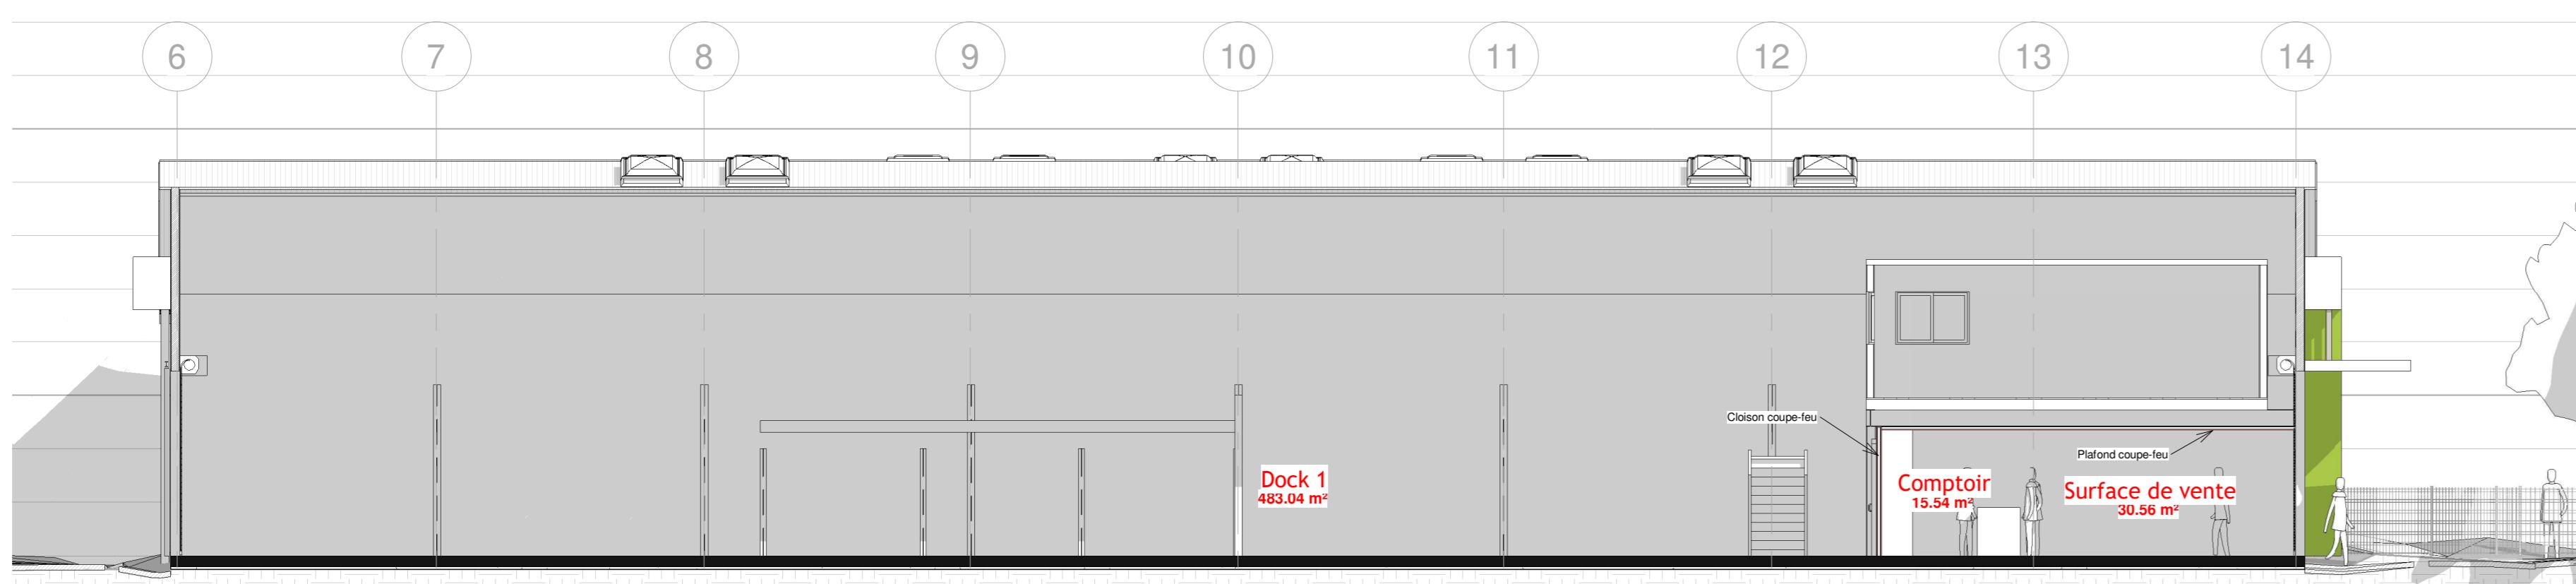


1 A
1 : 100

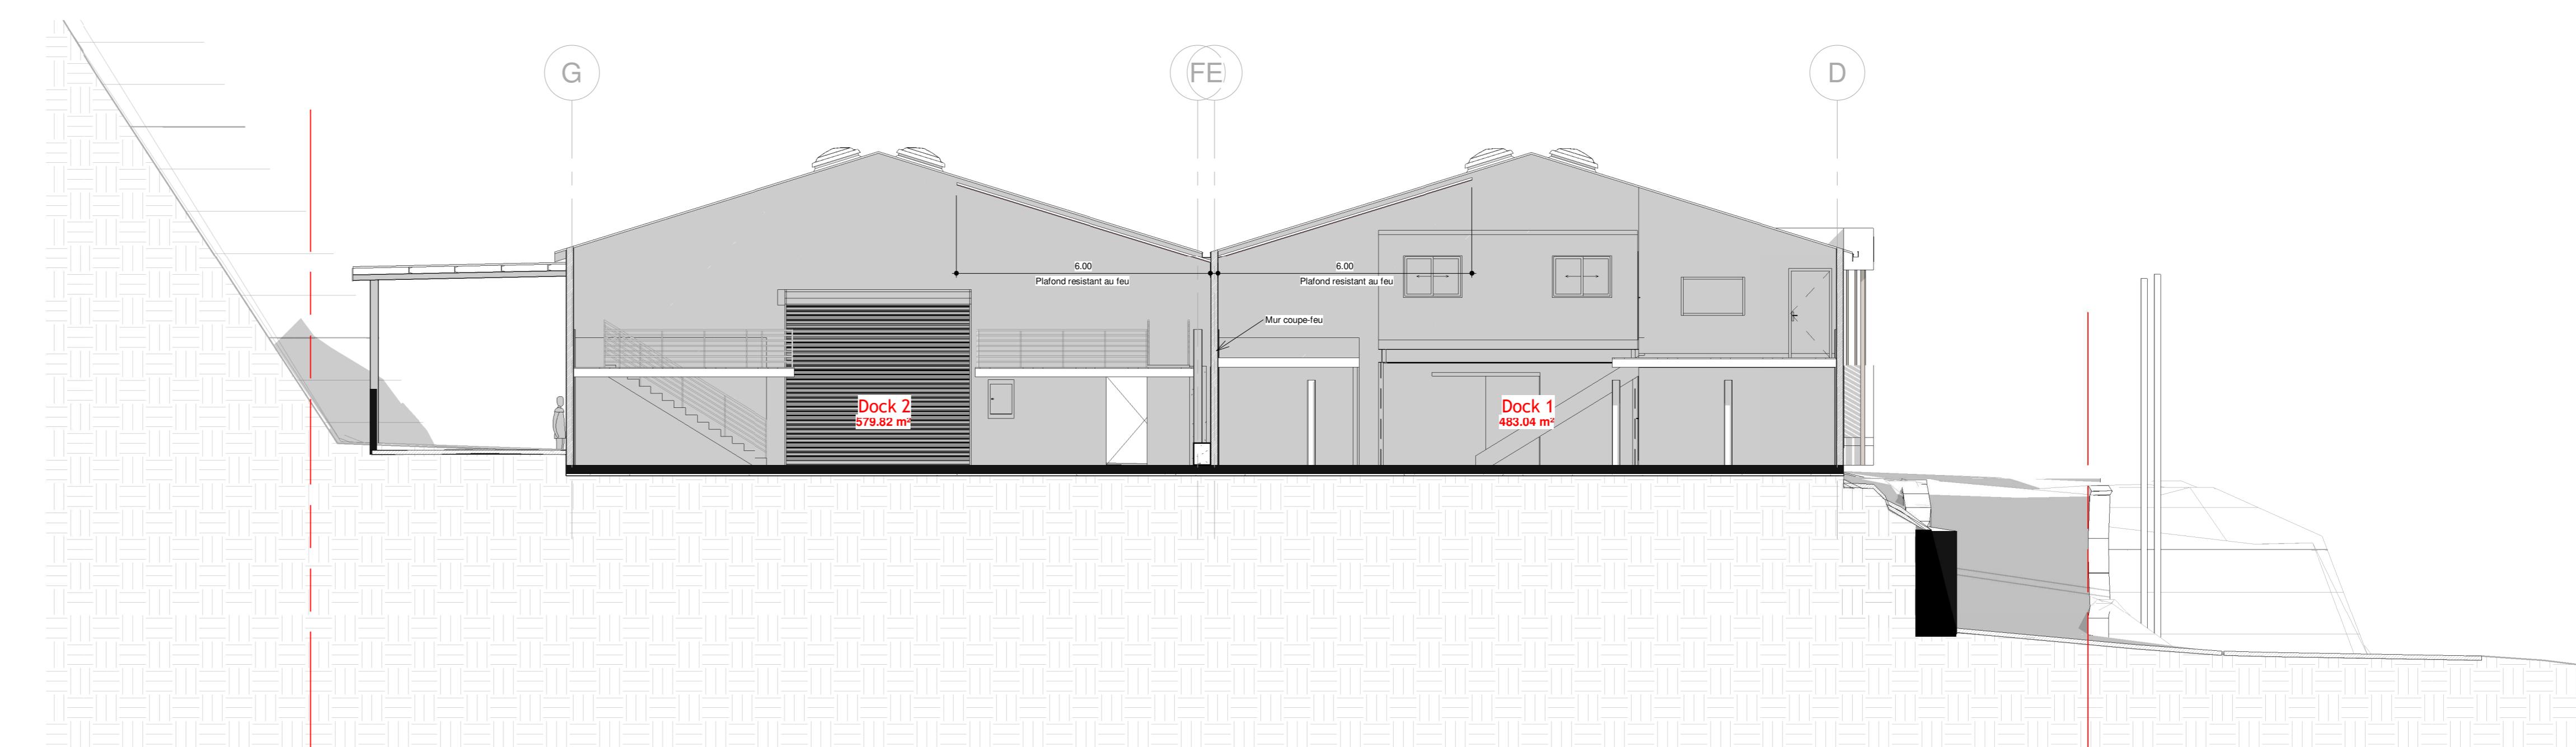


—
2 B
1 :

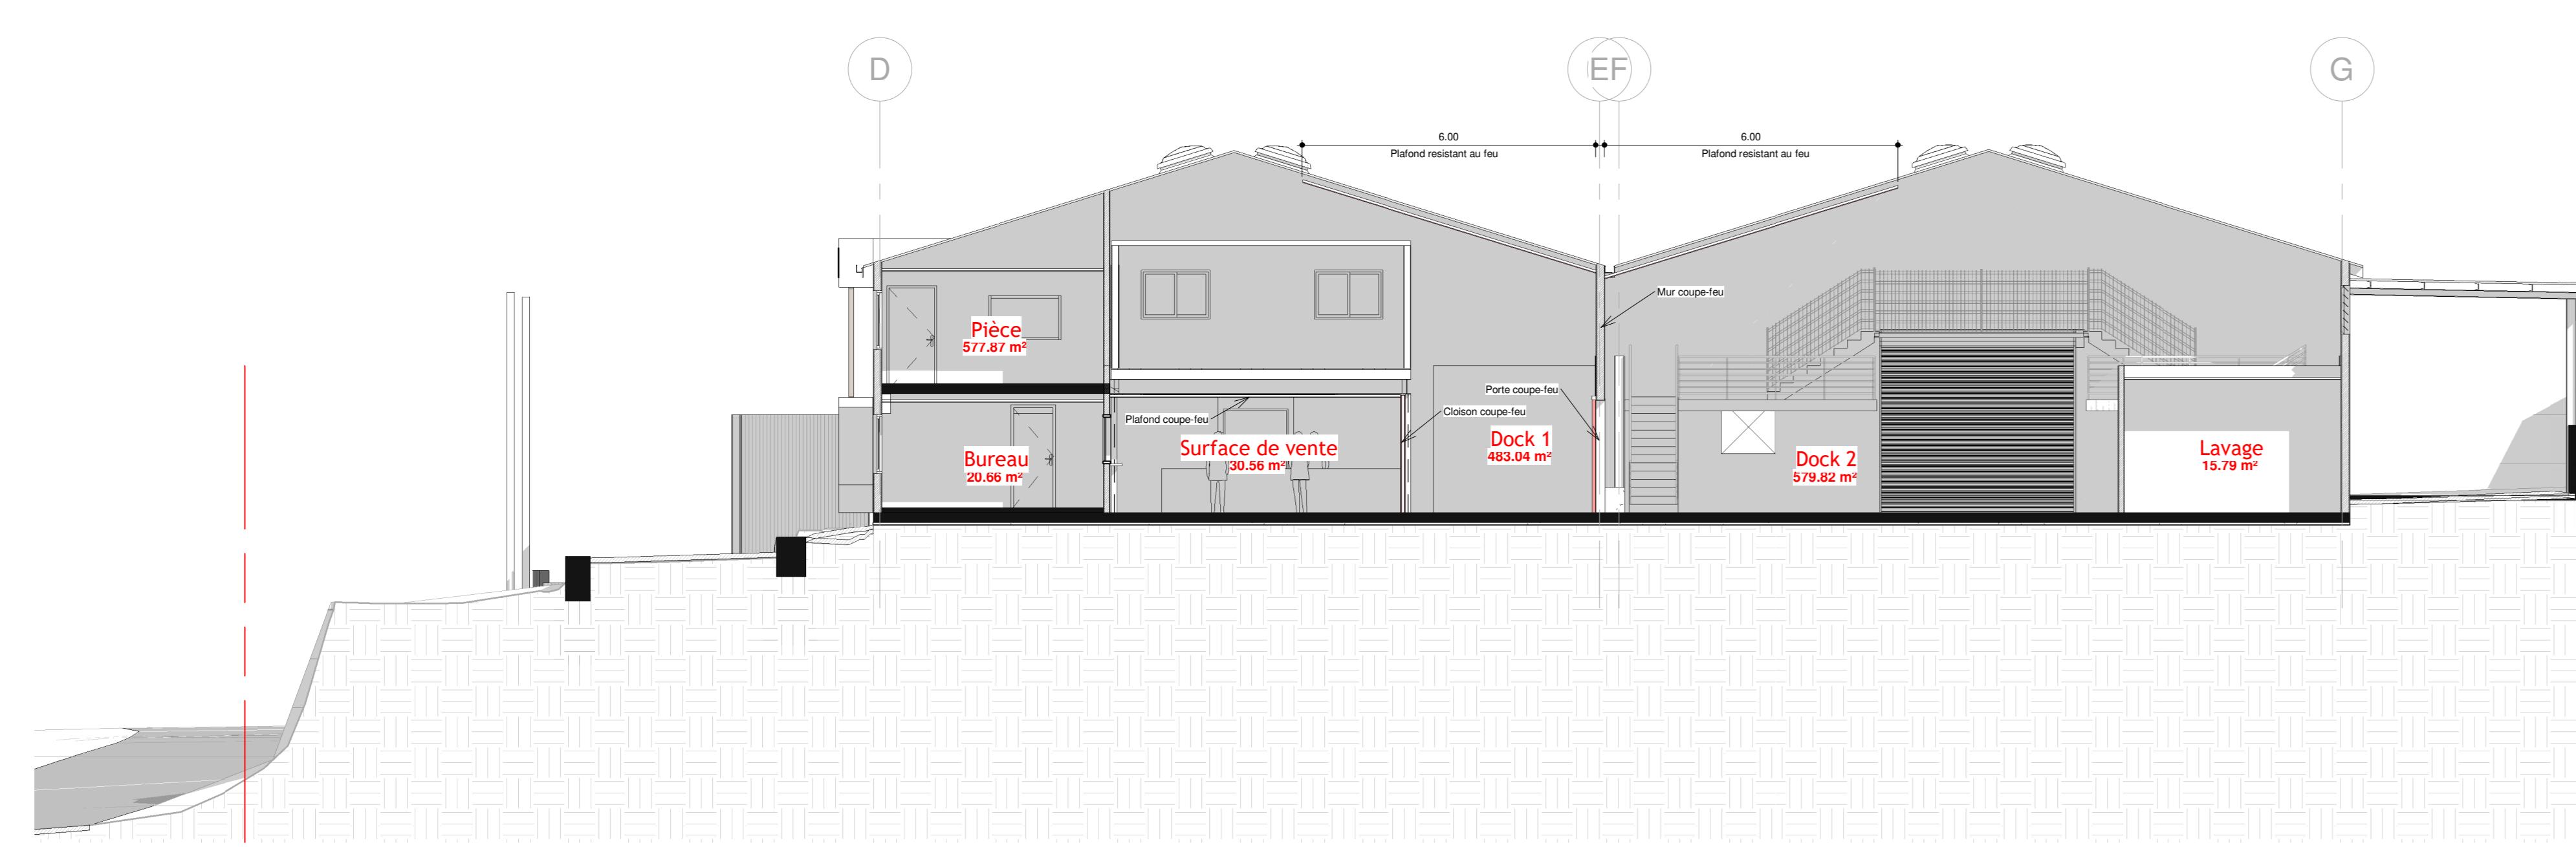


3 C 1 : 100

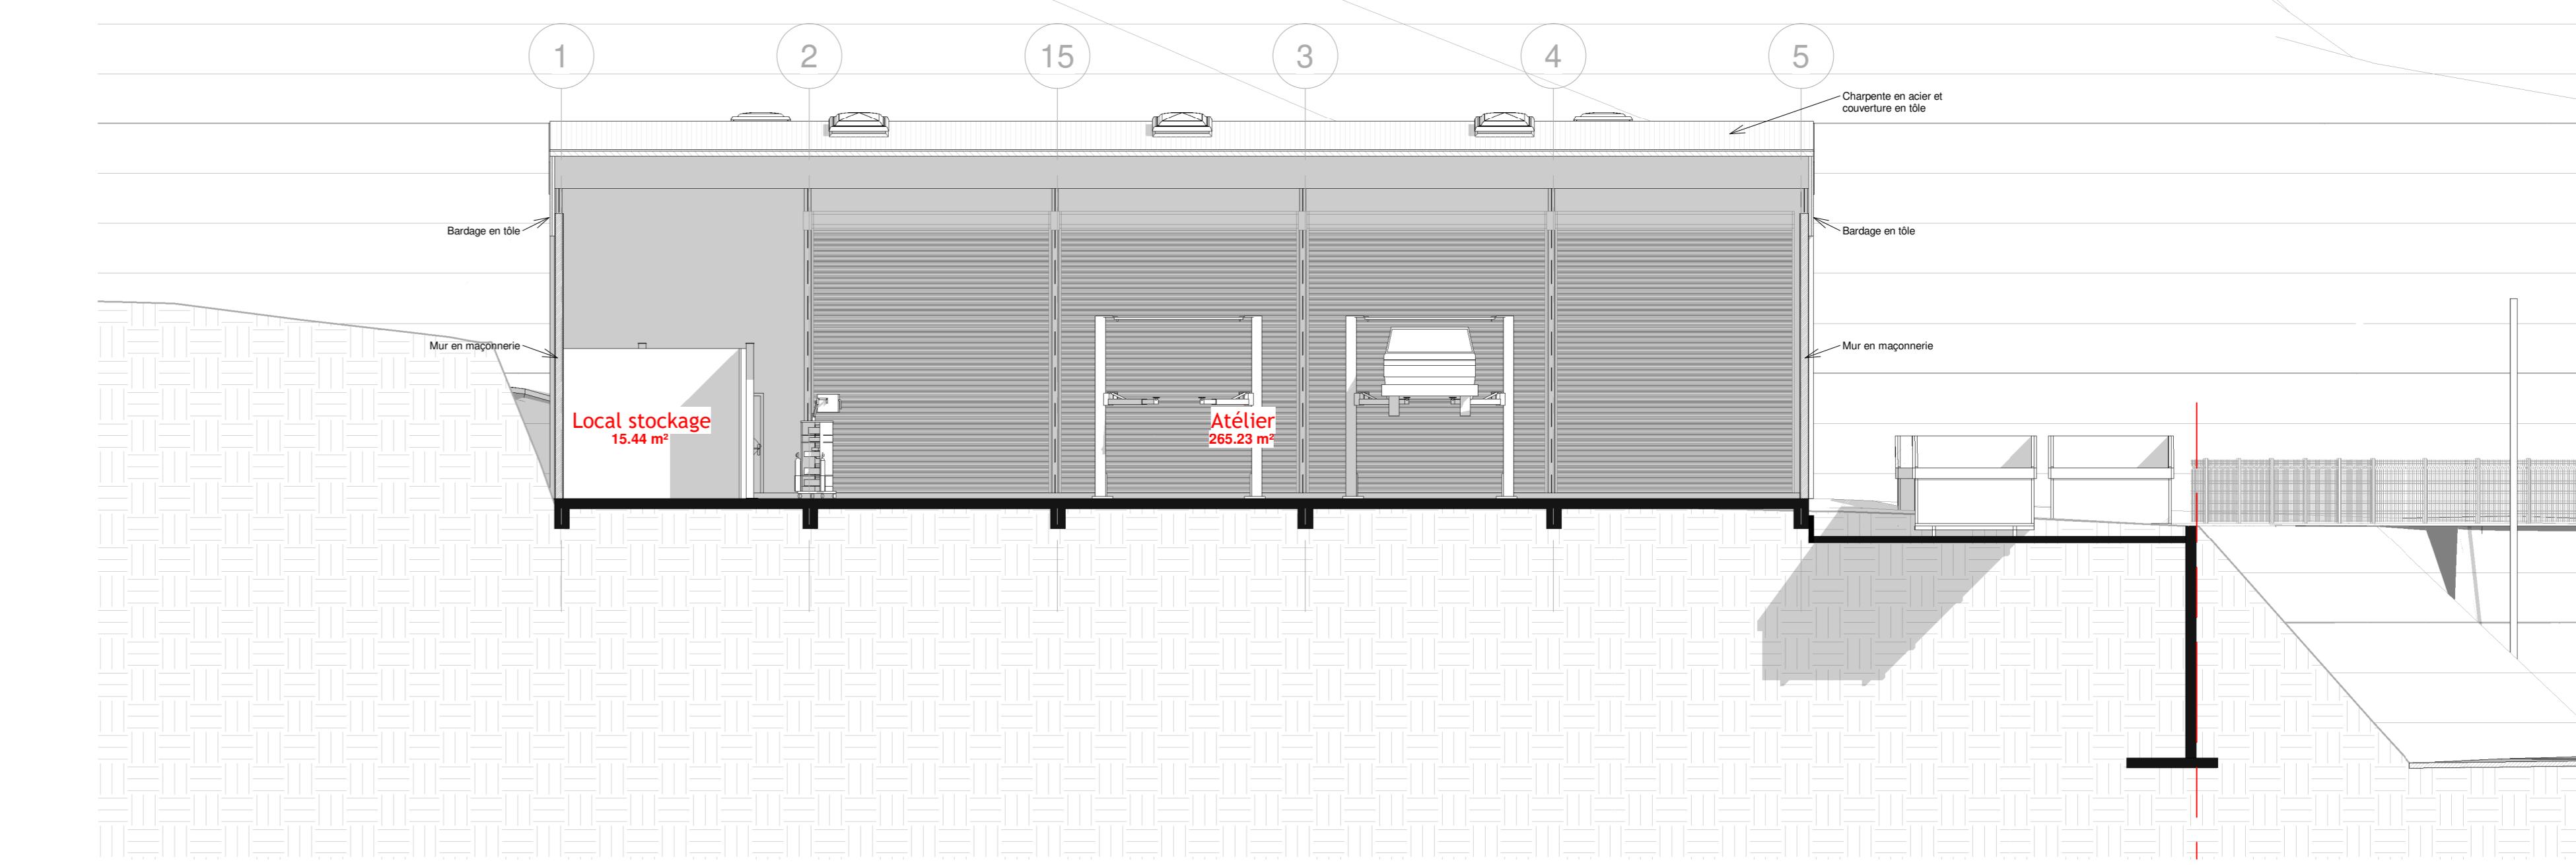


— 4 D 1

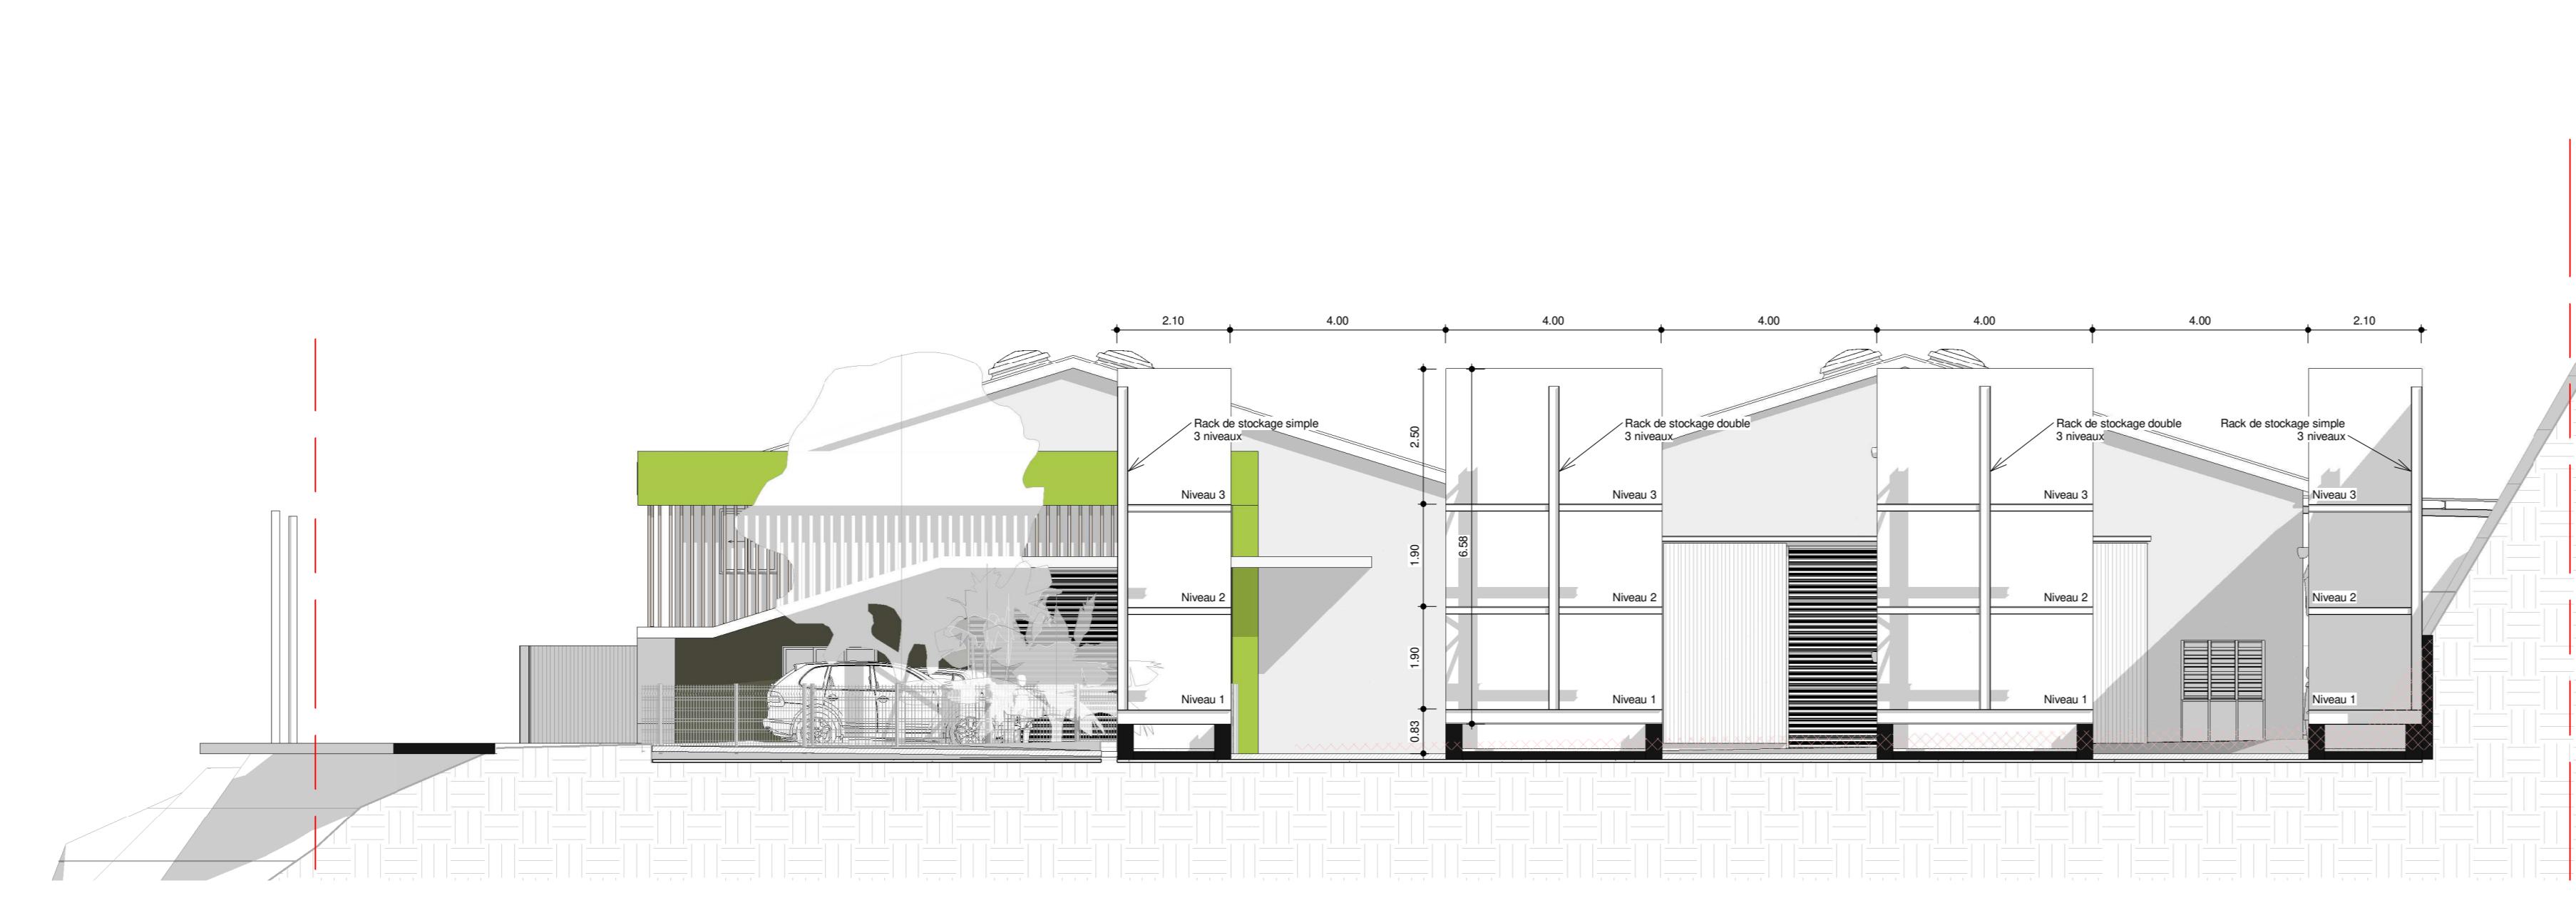

6 K
1 : 100

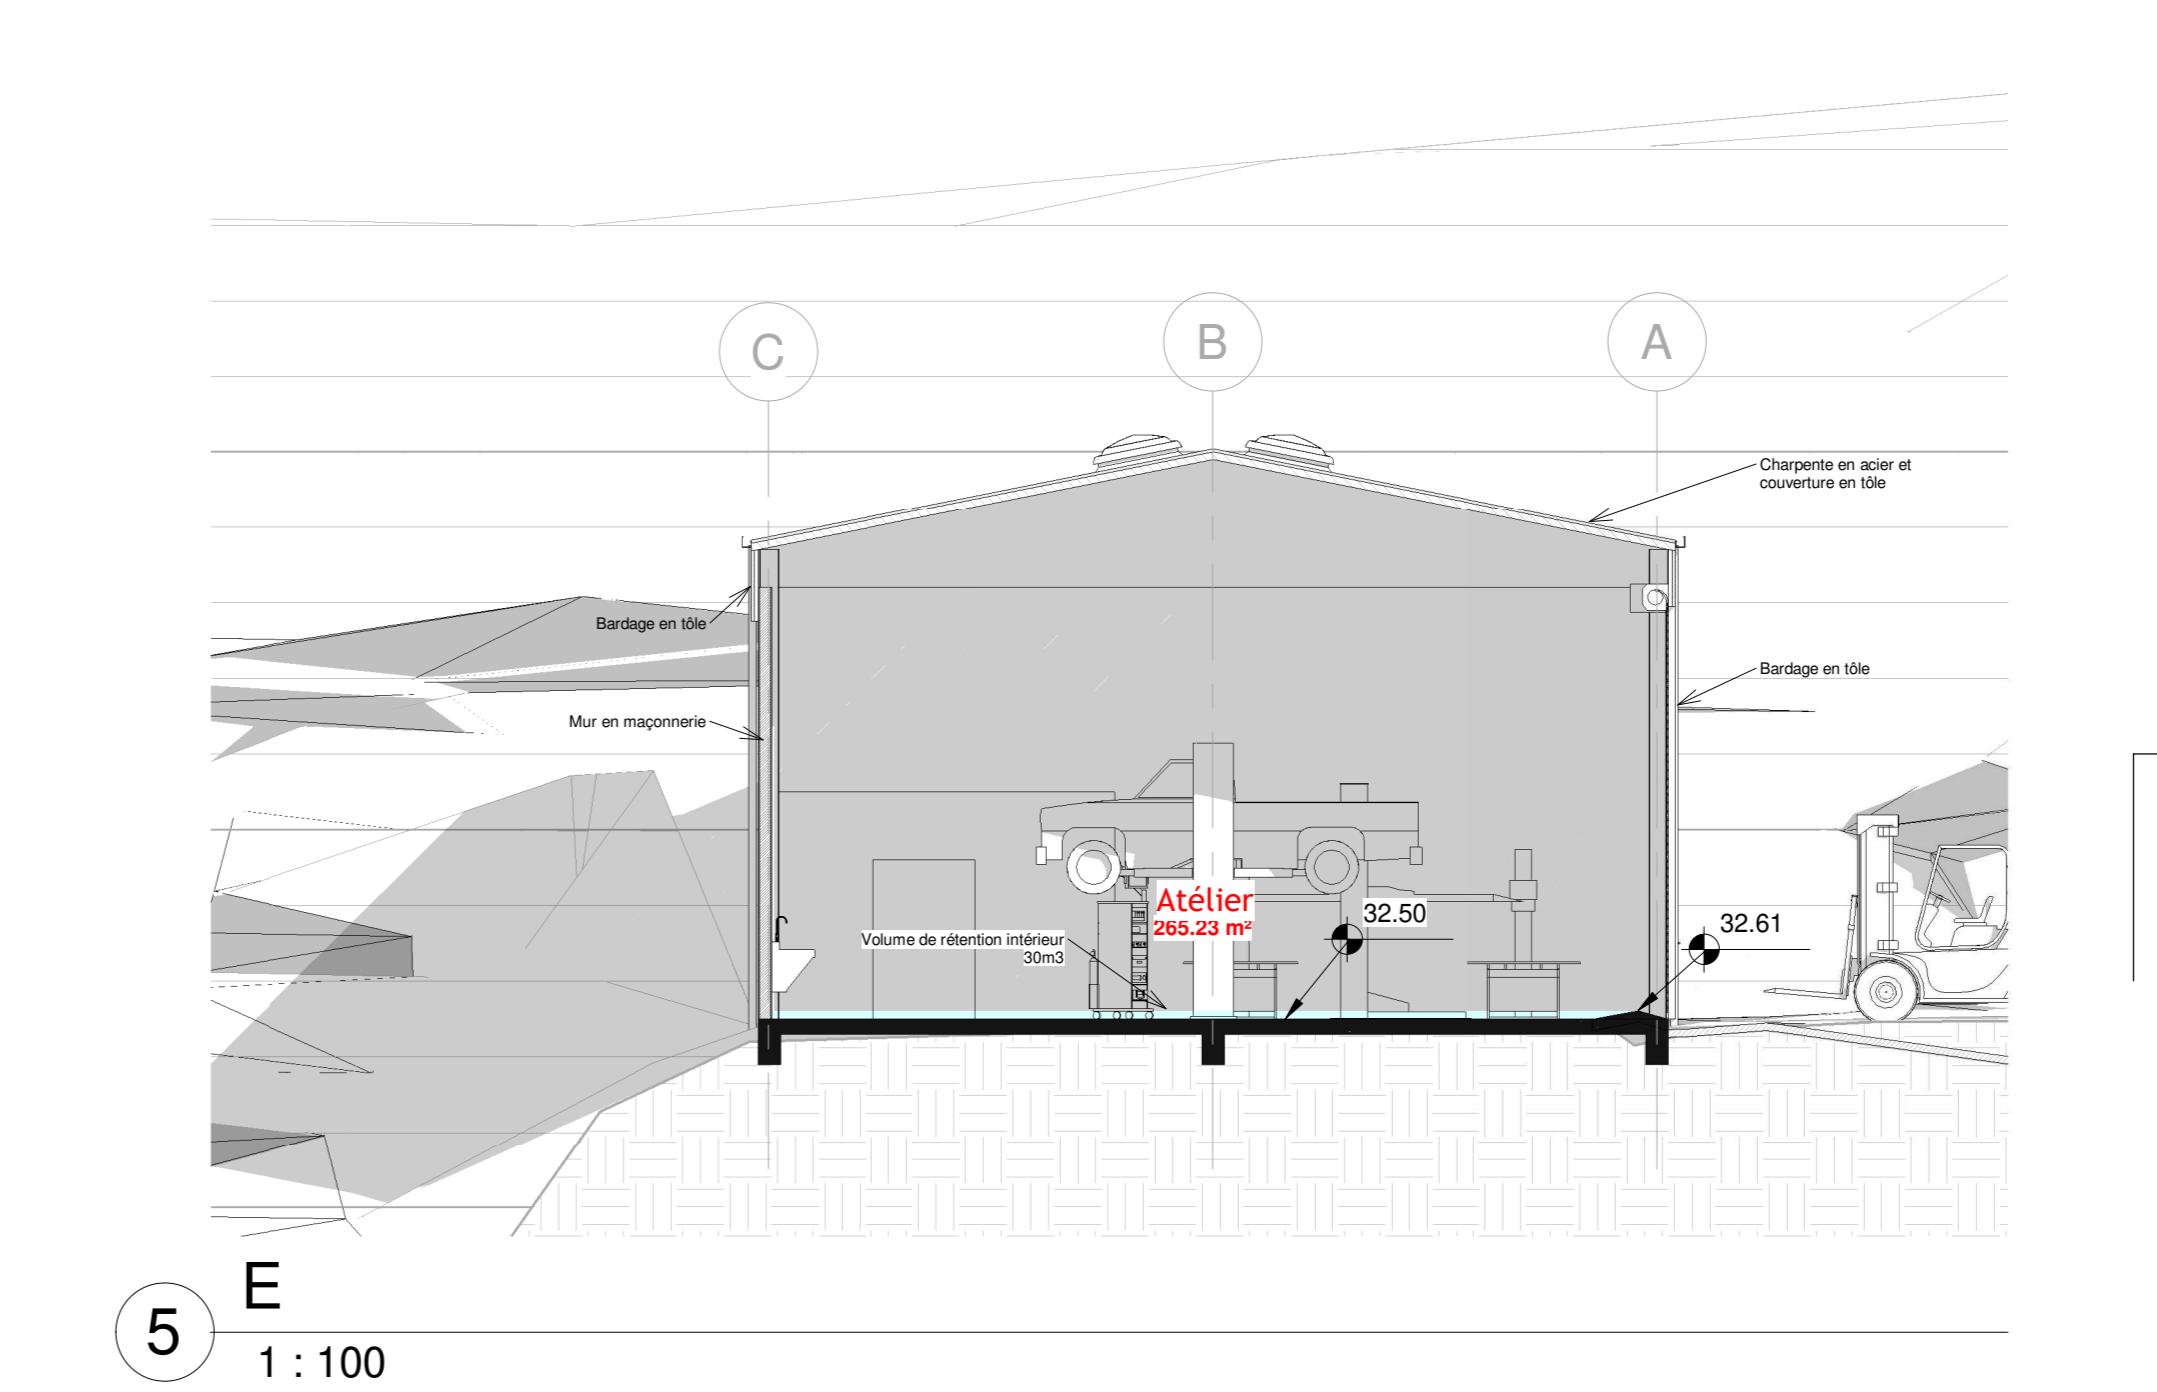

E
5
1

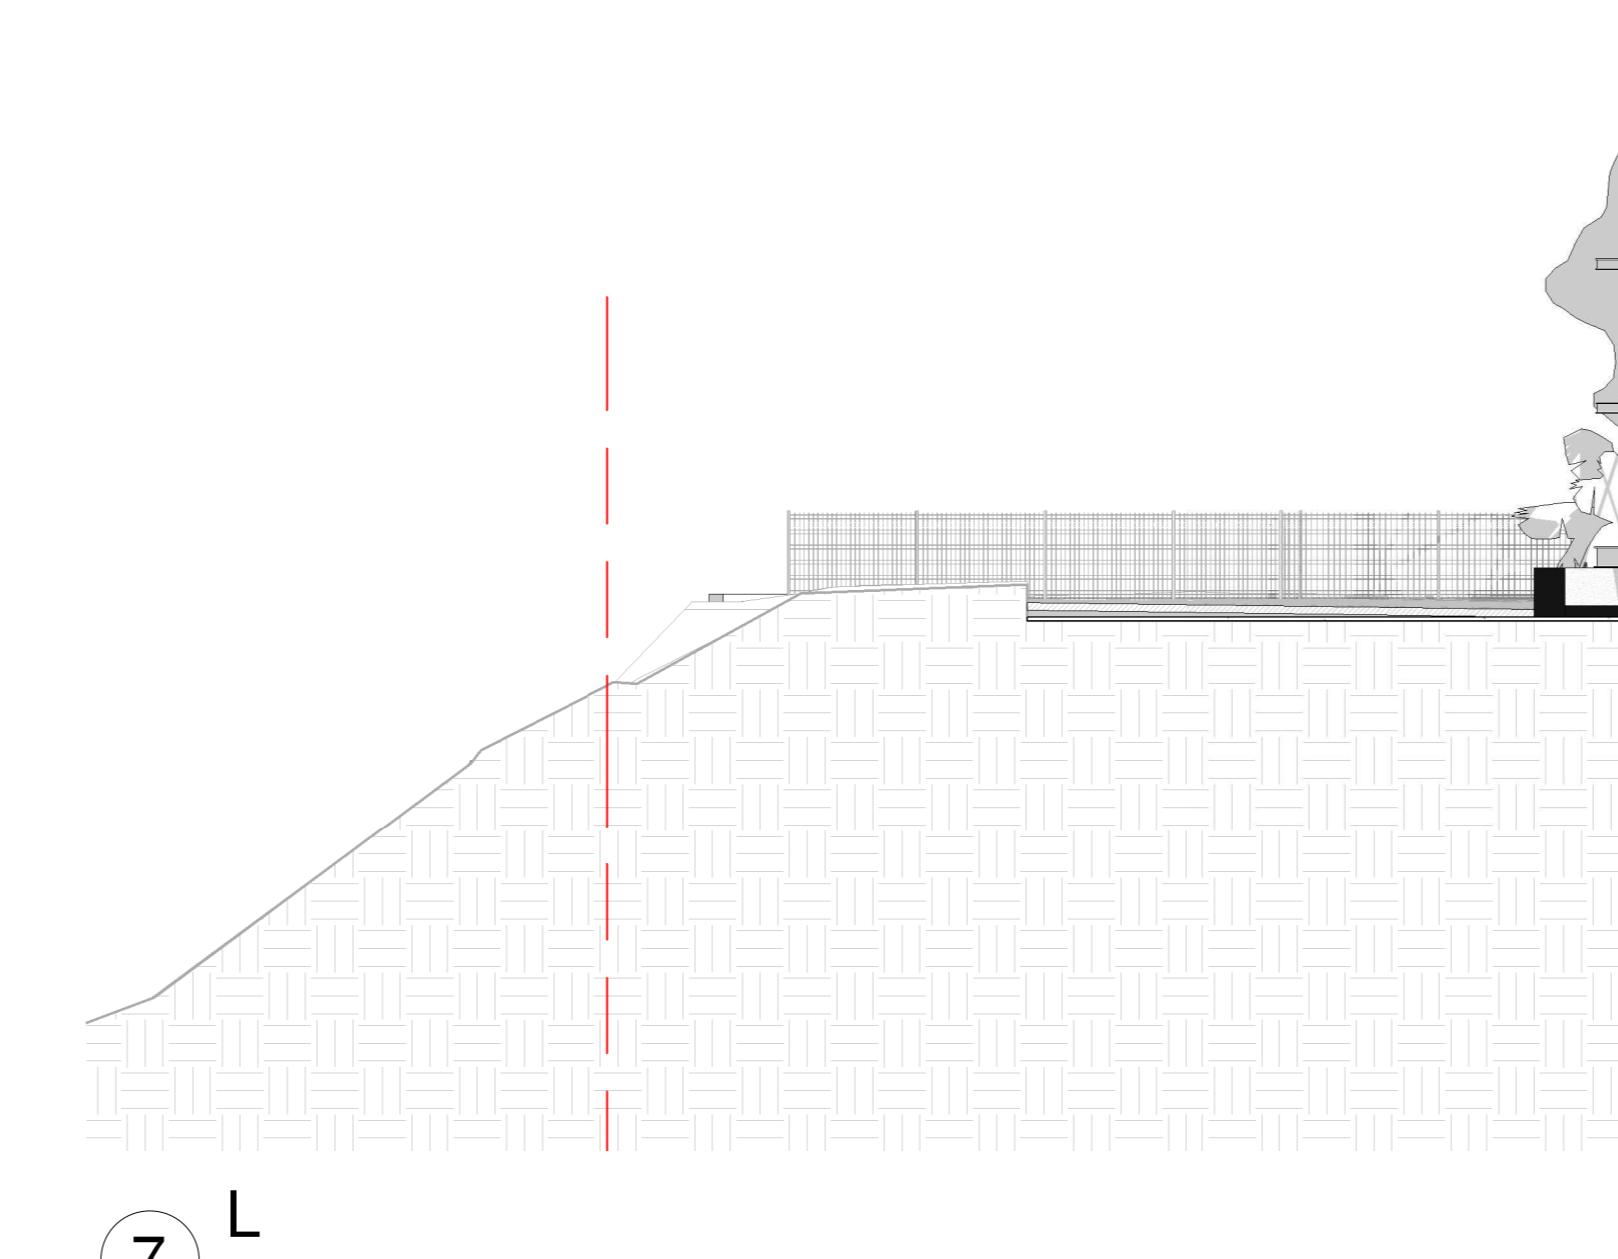

7
1 :



J
1 :

Centre de traitement et de valorisation VHU

FOCASSF

Lot 675
Lot 589
Lot 590
Lot 614
Z.I. de Ducos
Commune de Nouméa
Province Sud

1

graphiques sont la propriété de leur auteur; aucune utilisation ou modification pourra être envisagée sans son autorisation.

Les plans architecturaux ne peuvent en aucun cas être utilisés comme plans d'exécution pour la réalisation de l'ouvrage et les


d'aspect ou de dimensions sur les plans techniques, l'avis préalable de l'auteur sera requis.

04


04

04


Page 1 of 1

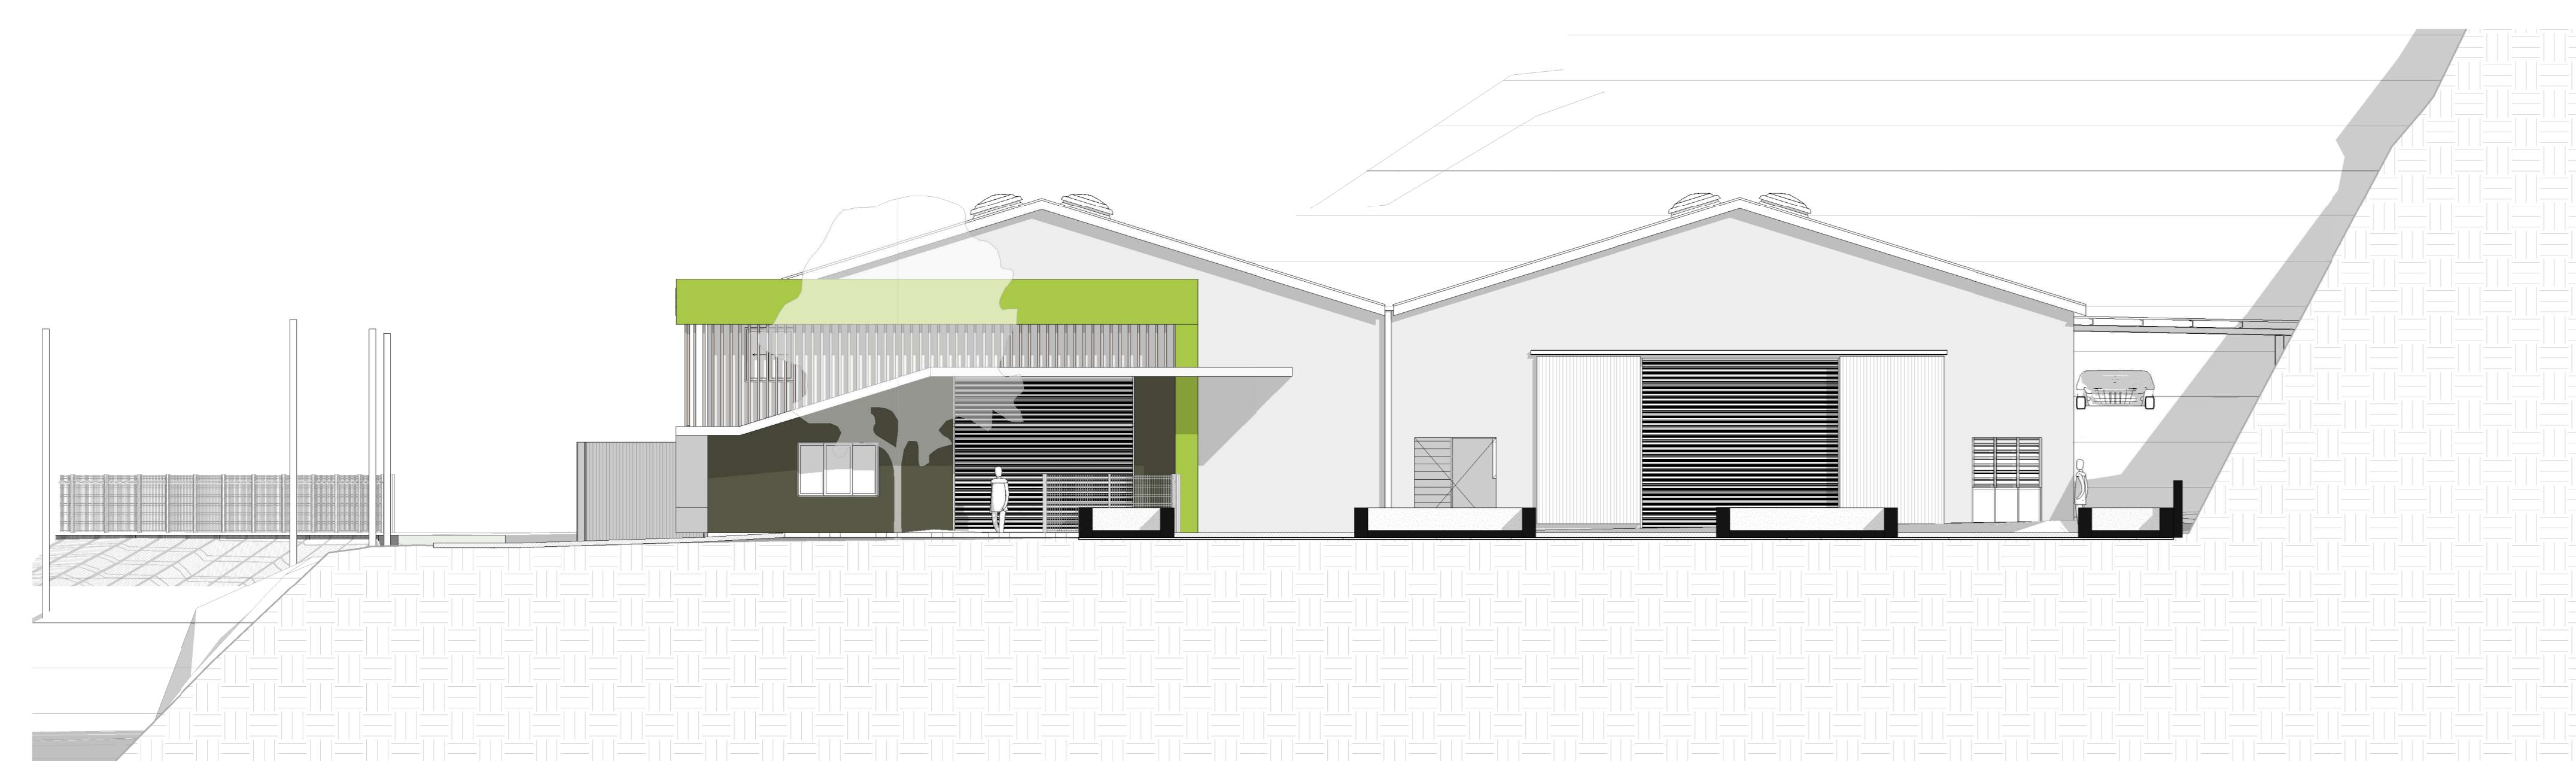


1 Elévation dock nord-est
1 : 100

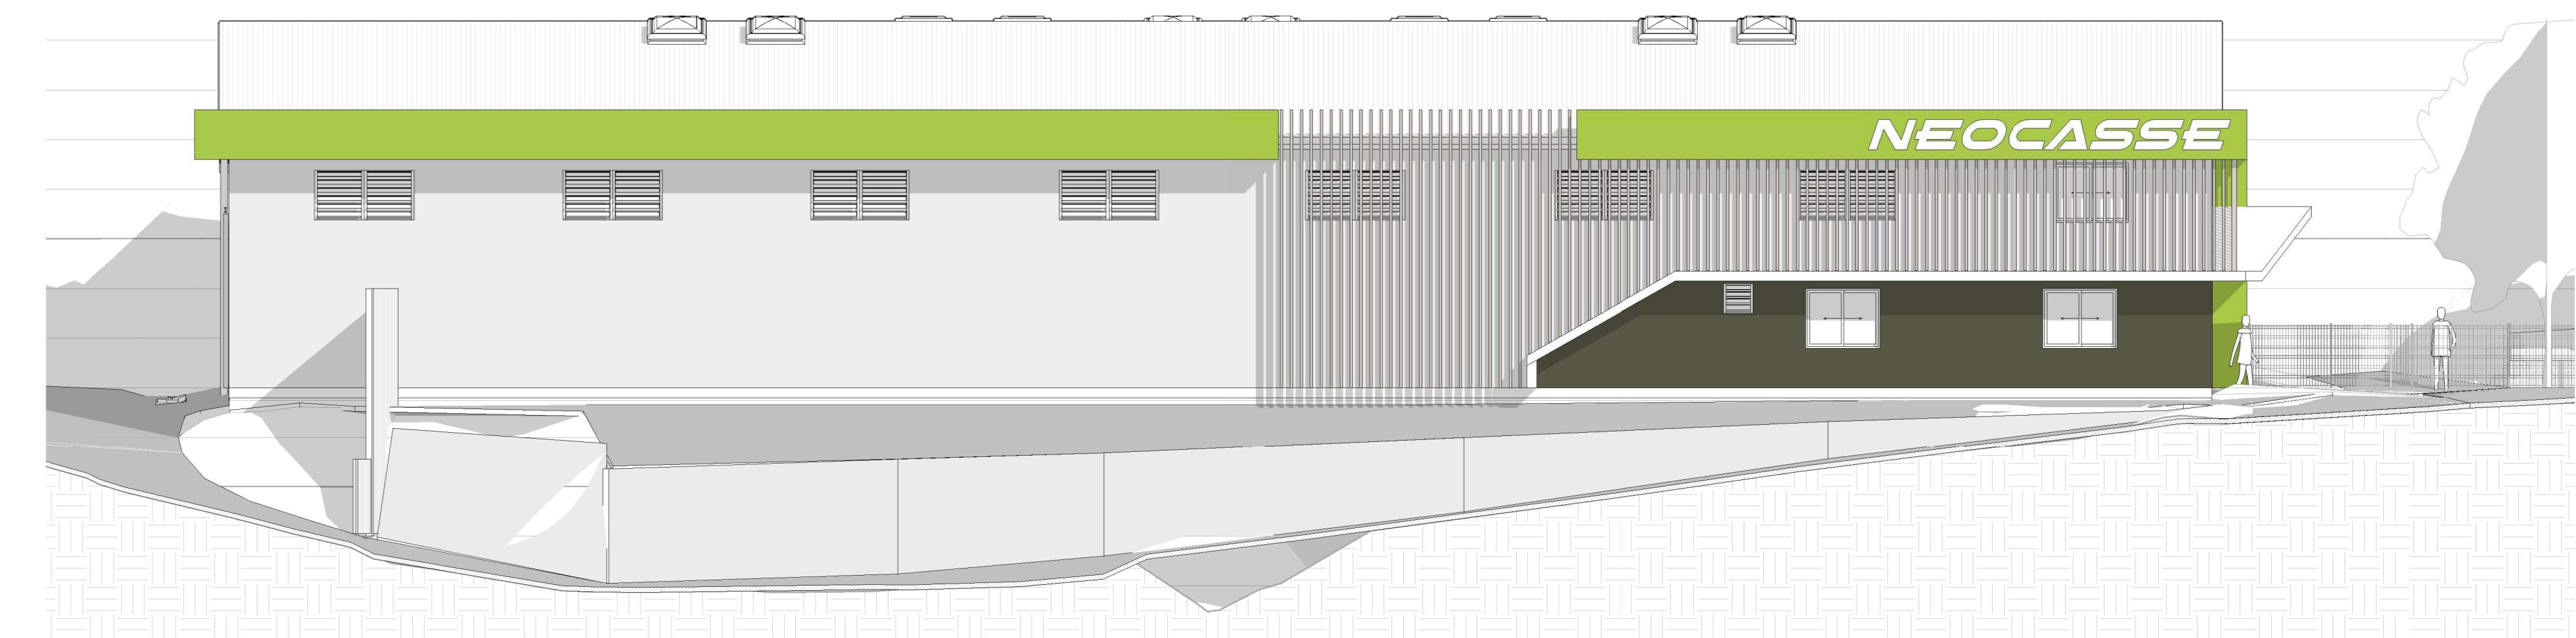


2 Elévation dock sud-est
1 : 100

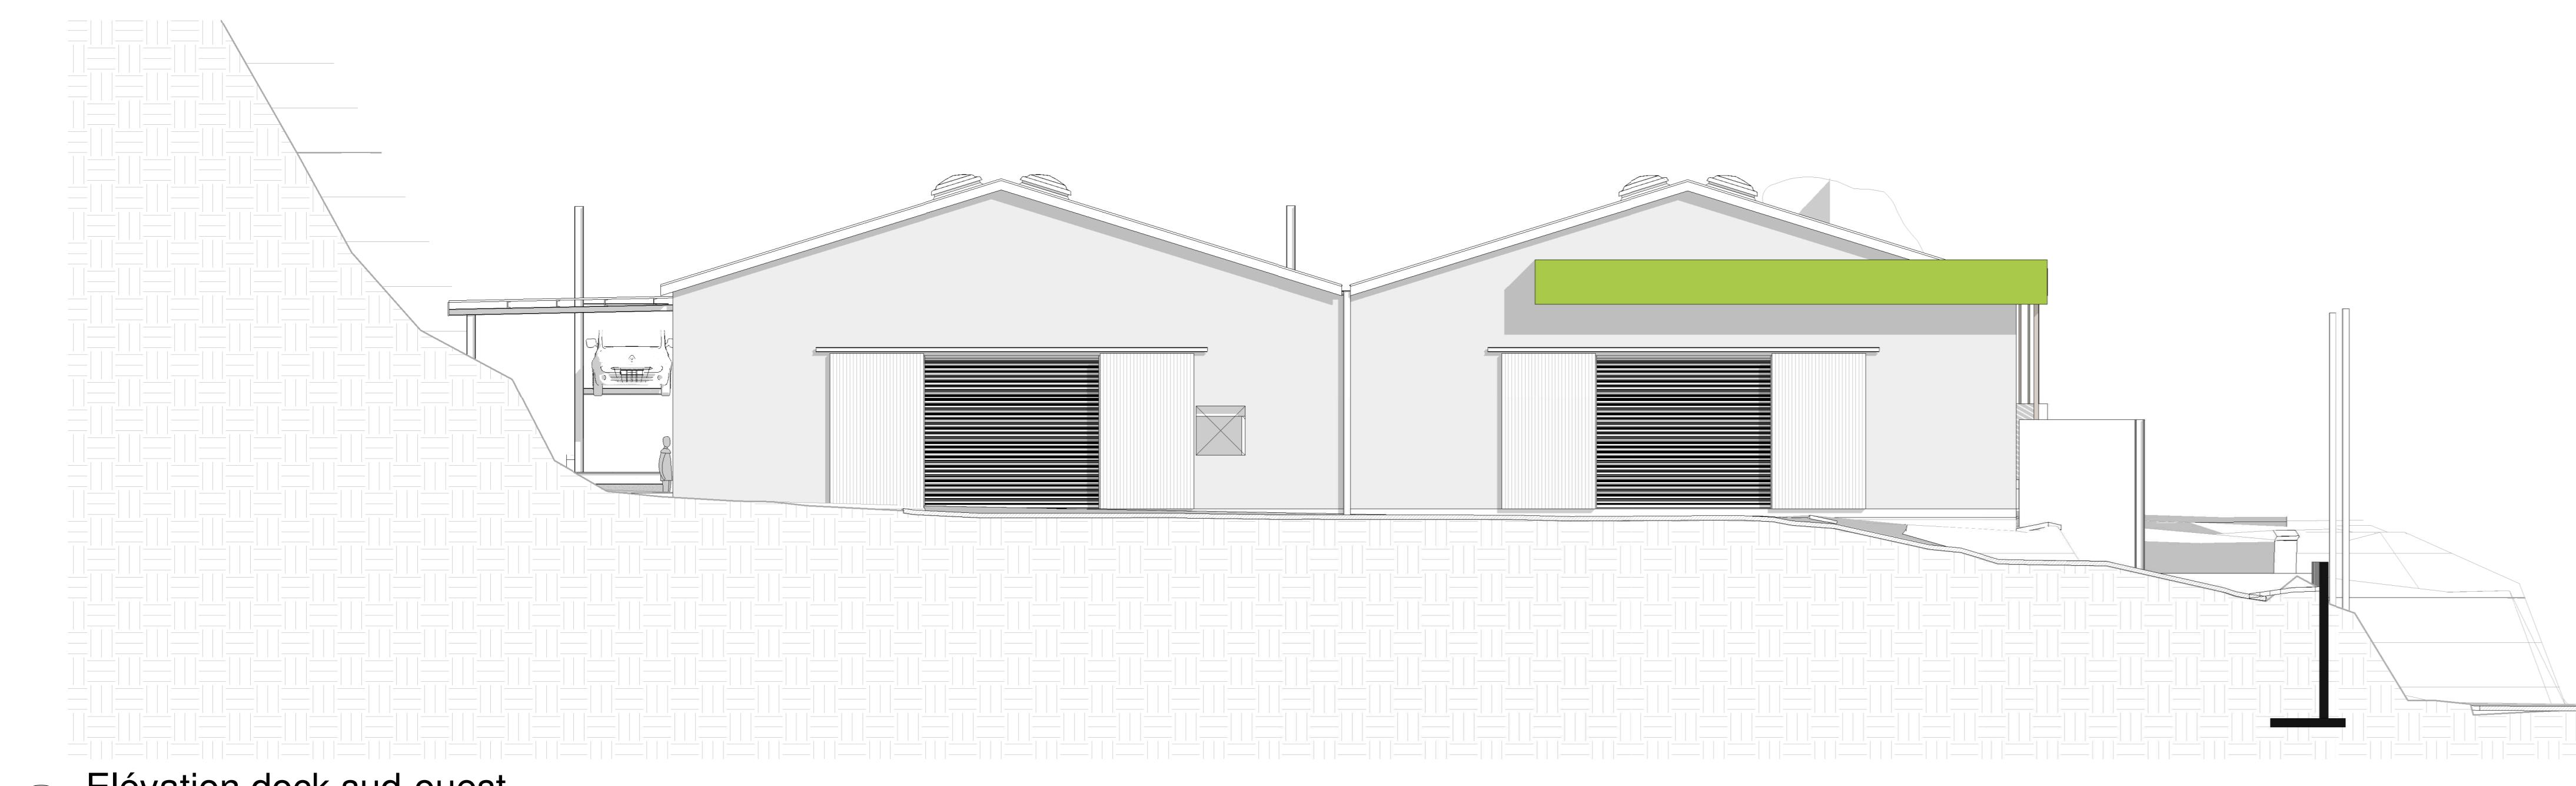


3 Elévation dock sud-ouest
1 : 100

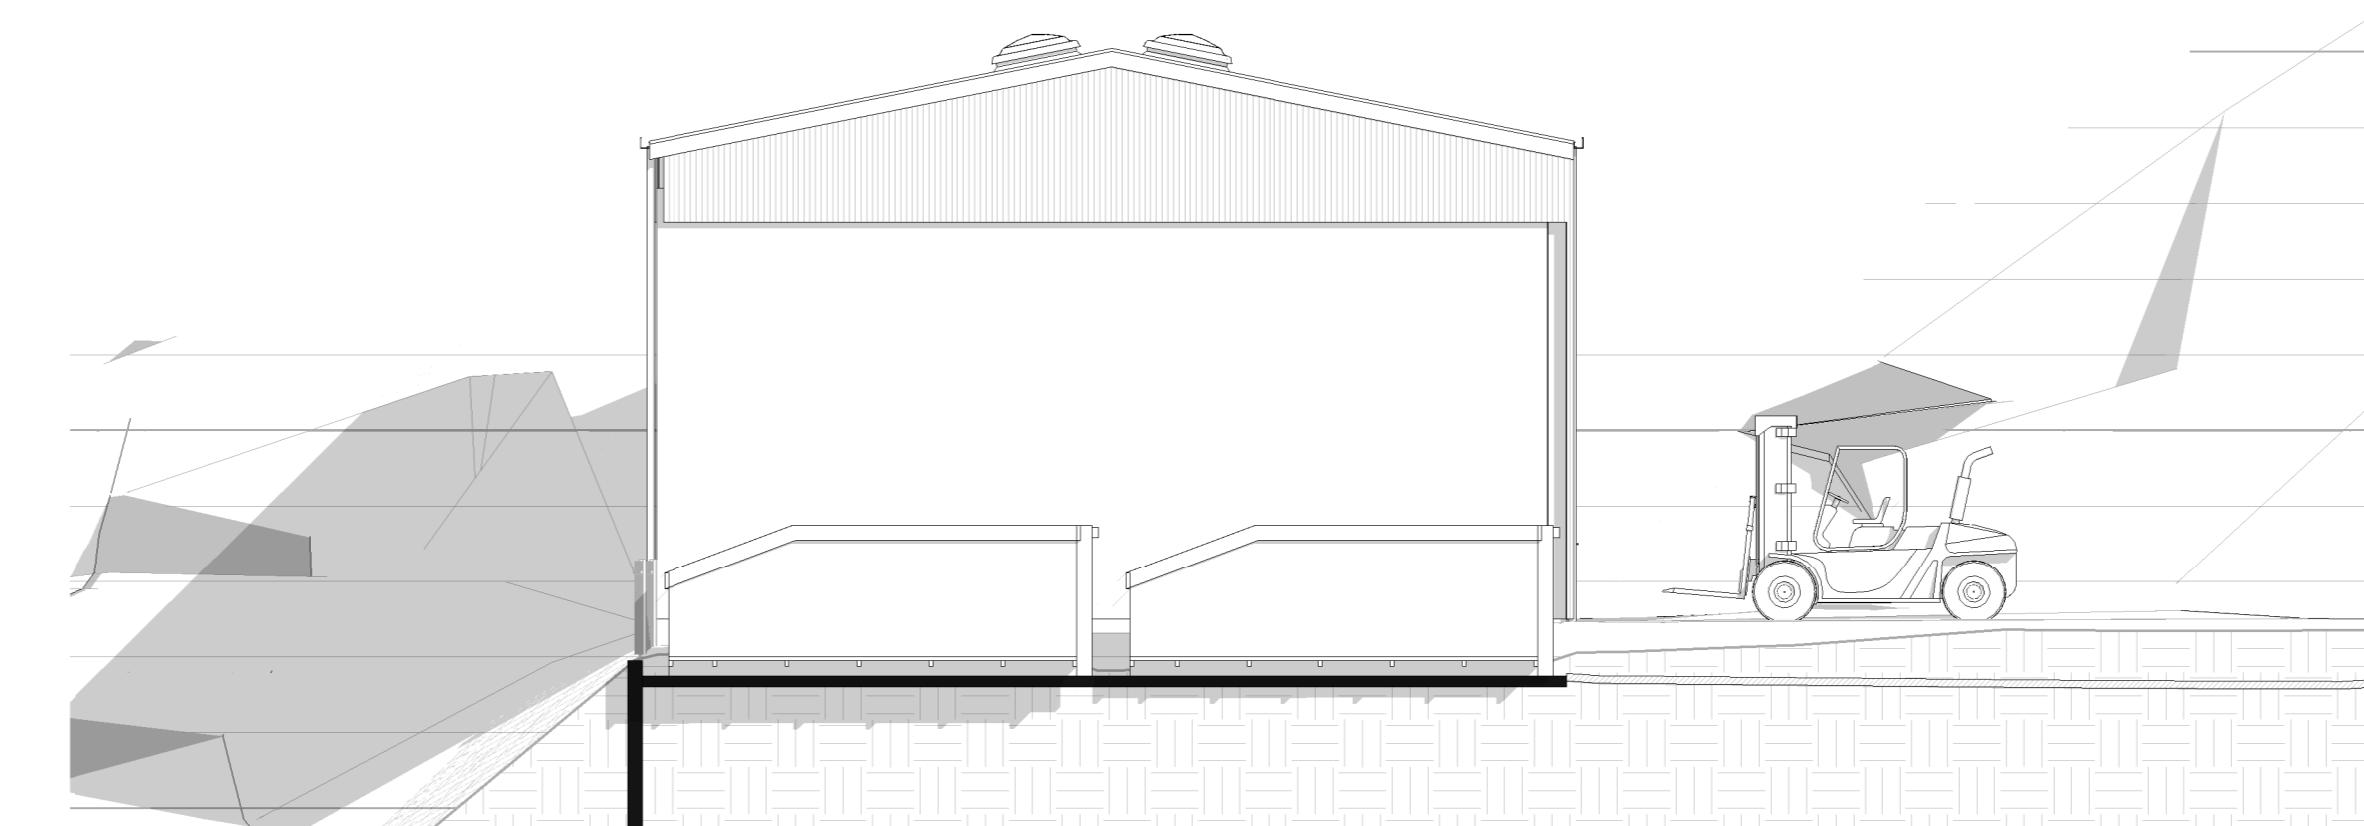


4 Elévation atelier nord-est
1 : 100

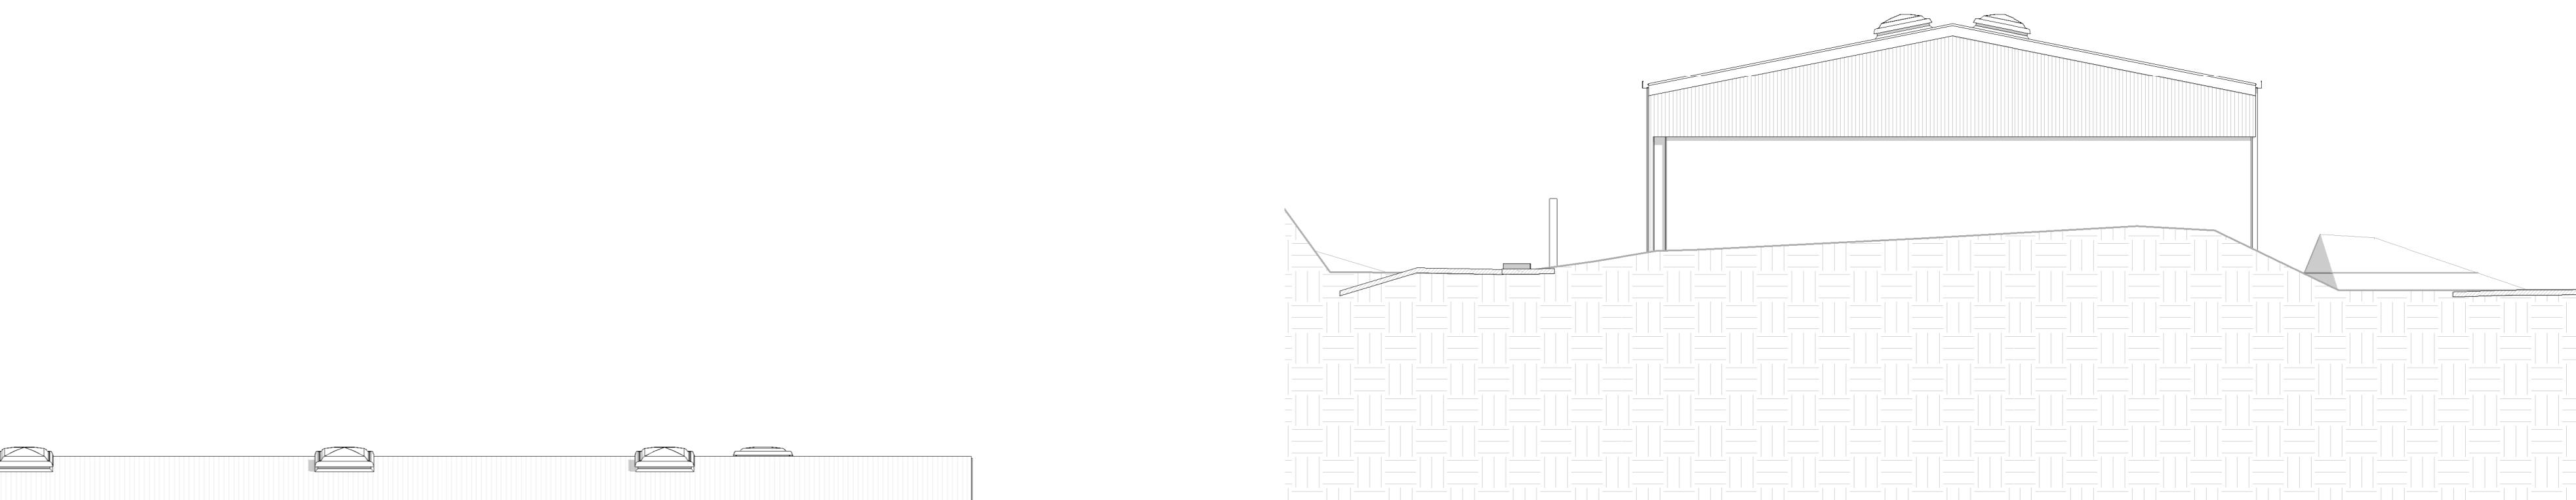

7 Elévation atelier sud-ouest
1 : 100

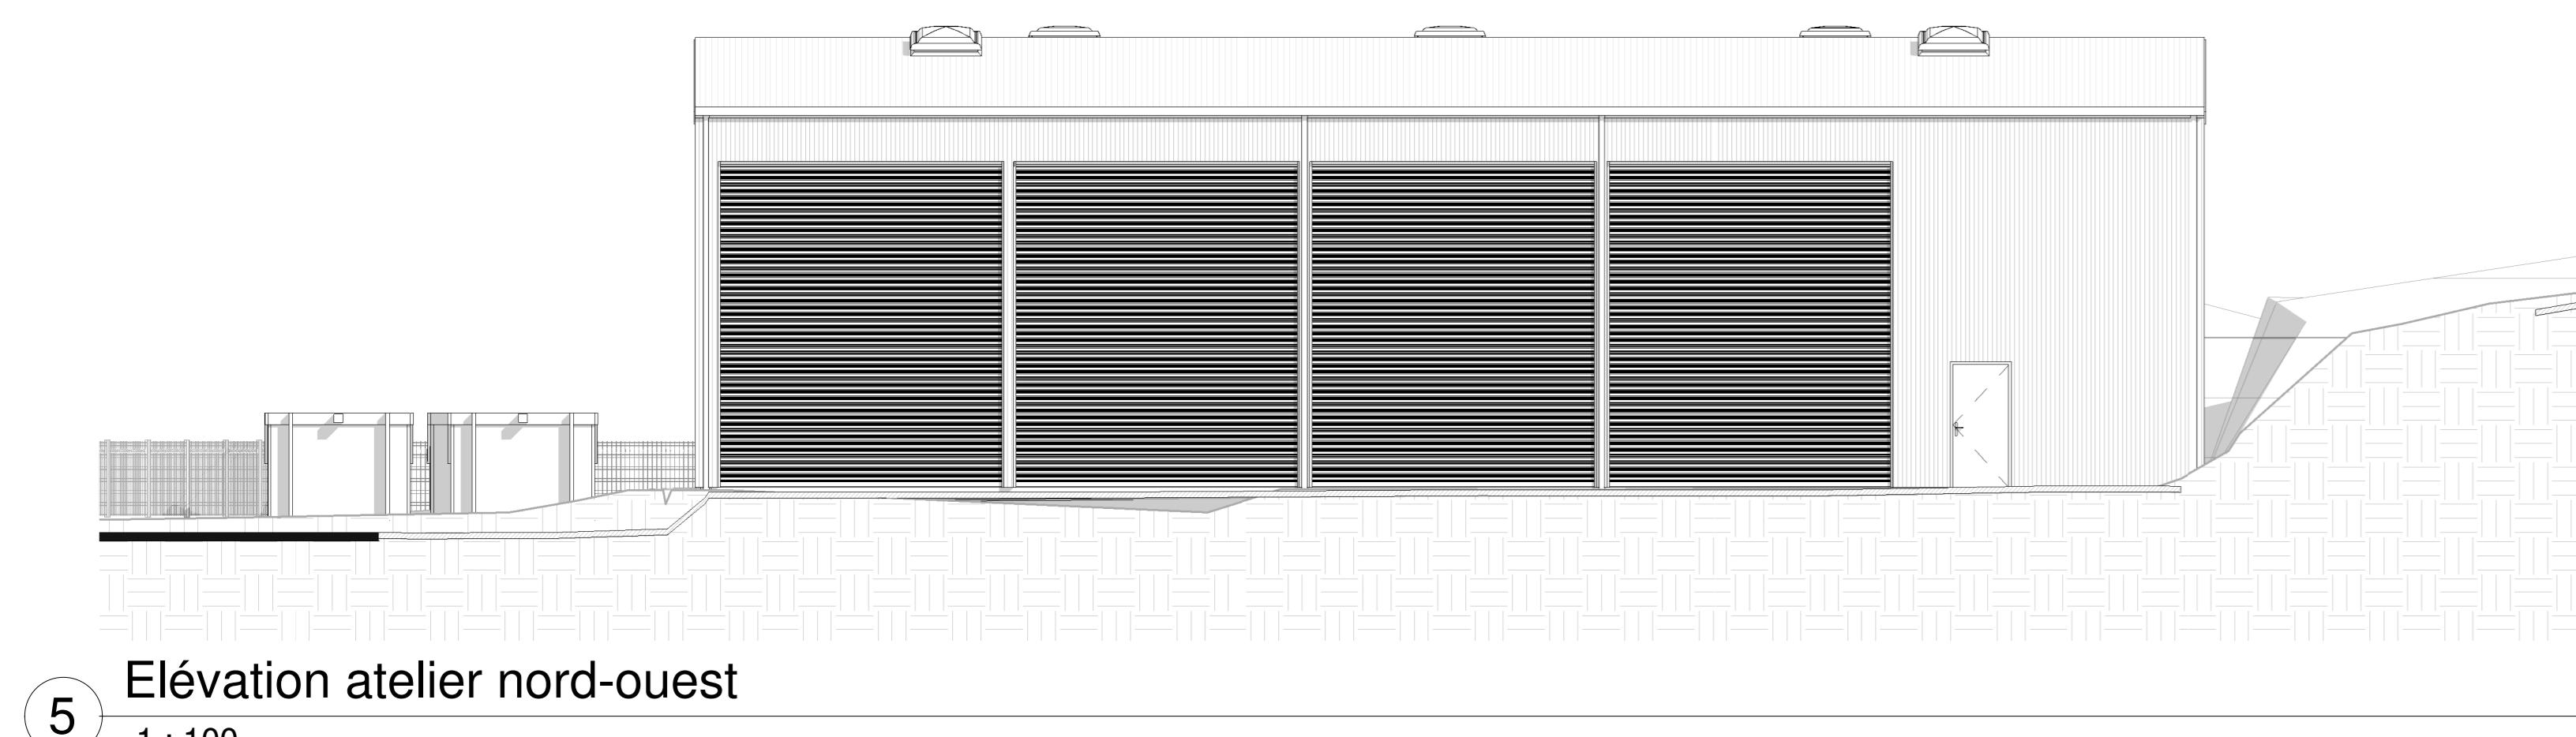

5 Elévation atelier nord-ouest
1 : 100

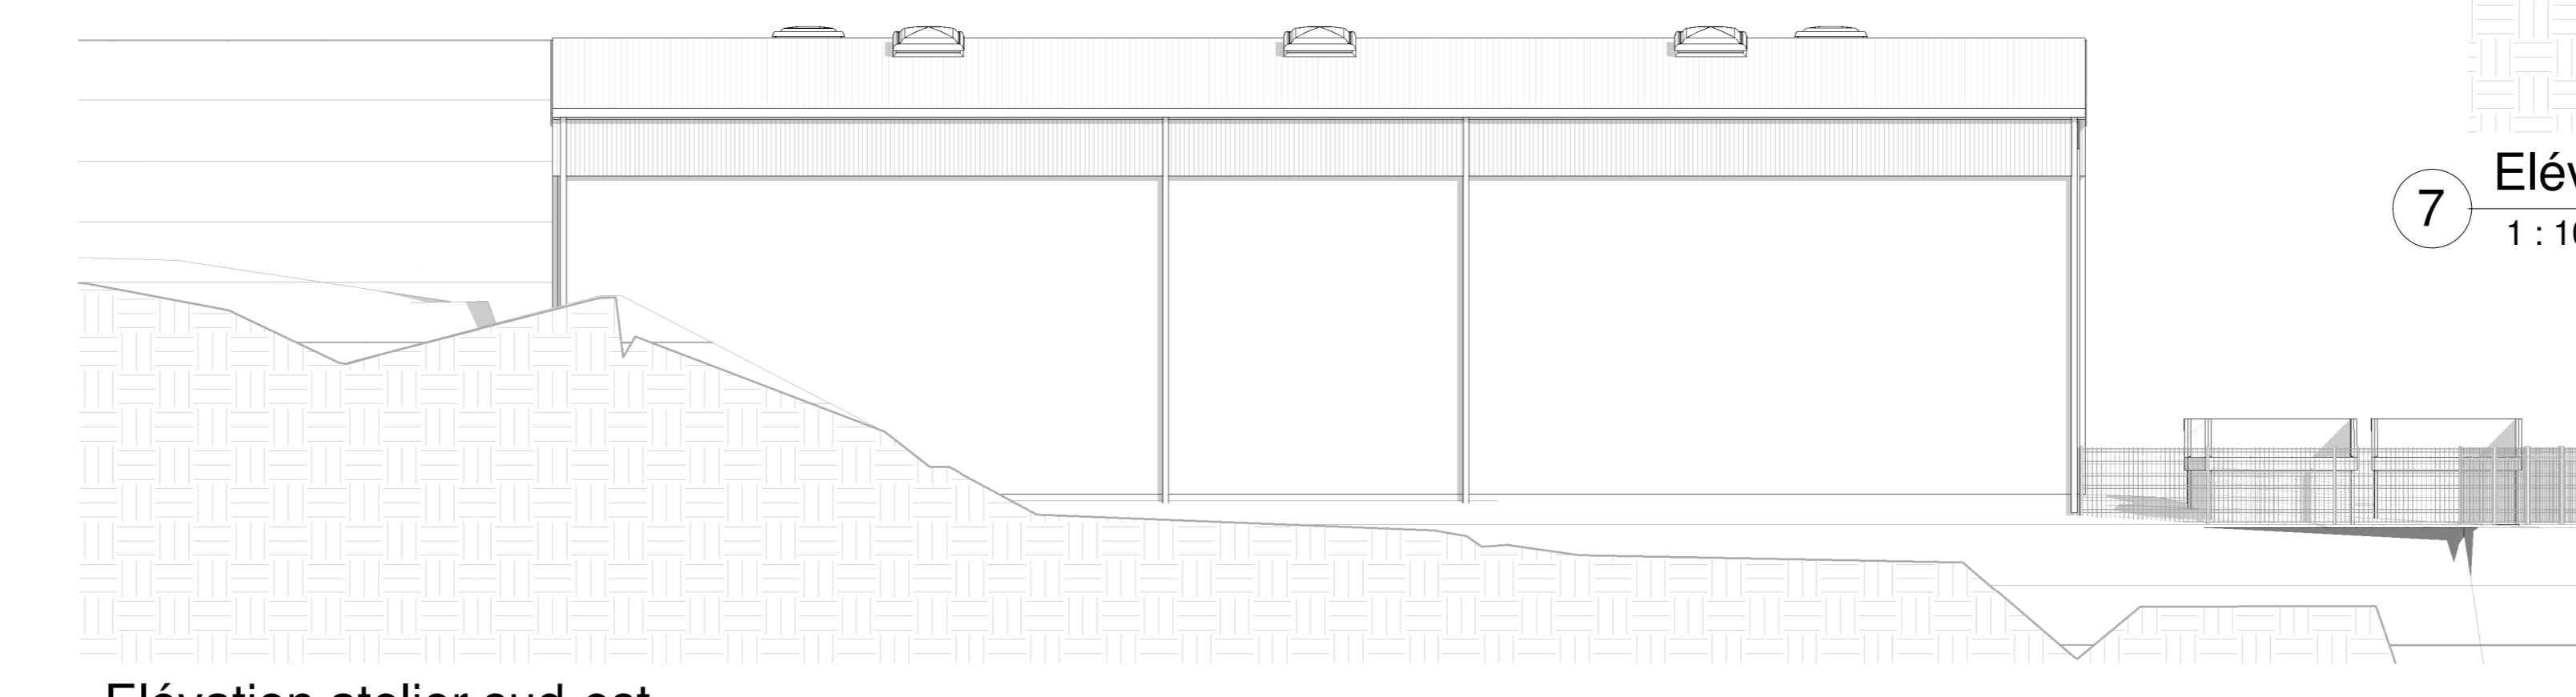


6 Elévation atelier sud-est
1 : 100



8 Vue 3D 1
1 : 100



9 Vue 3D 2
1 : 100

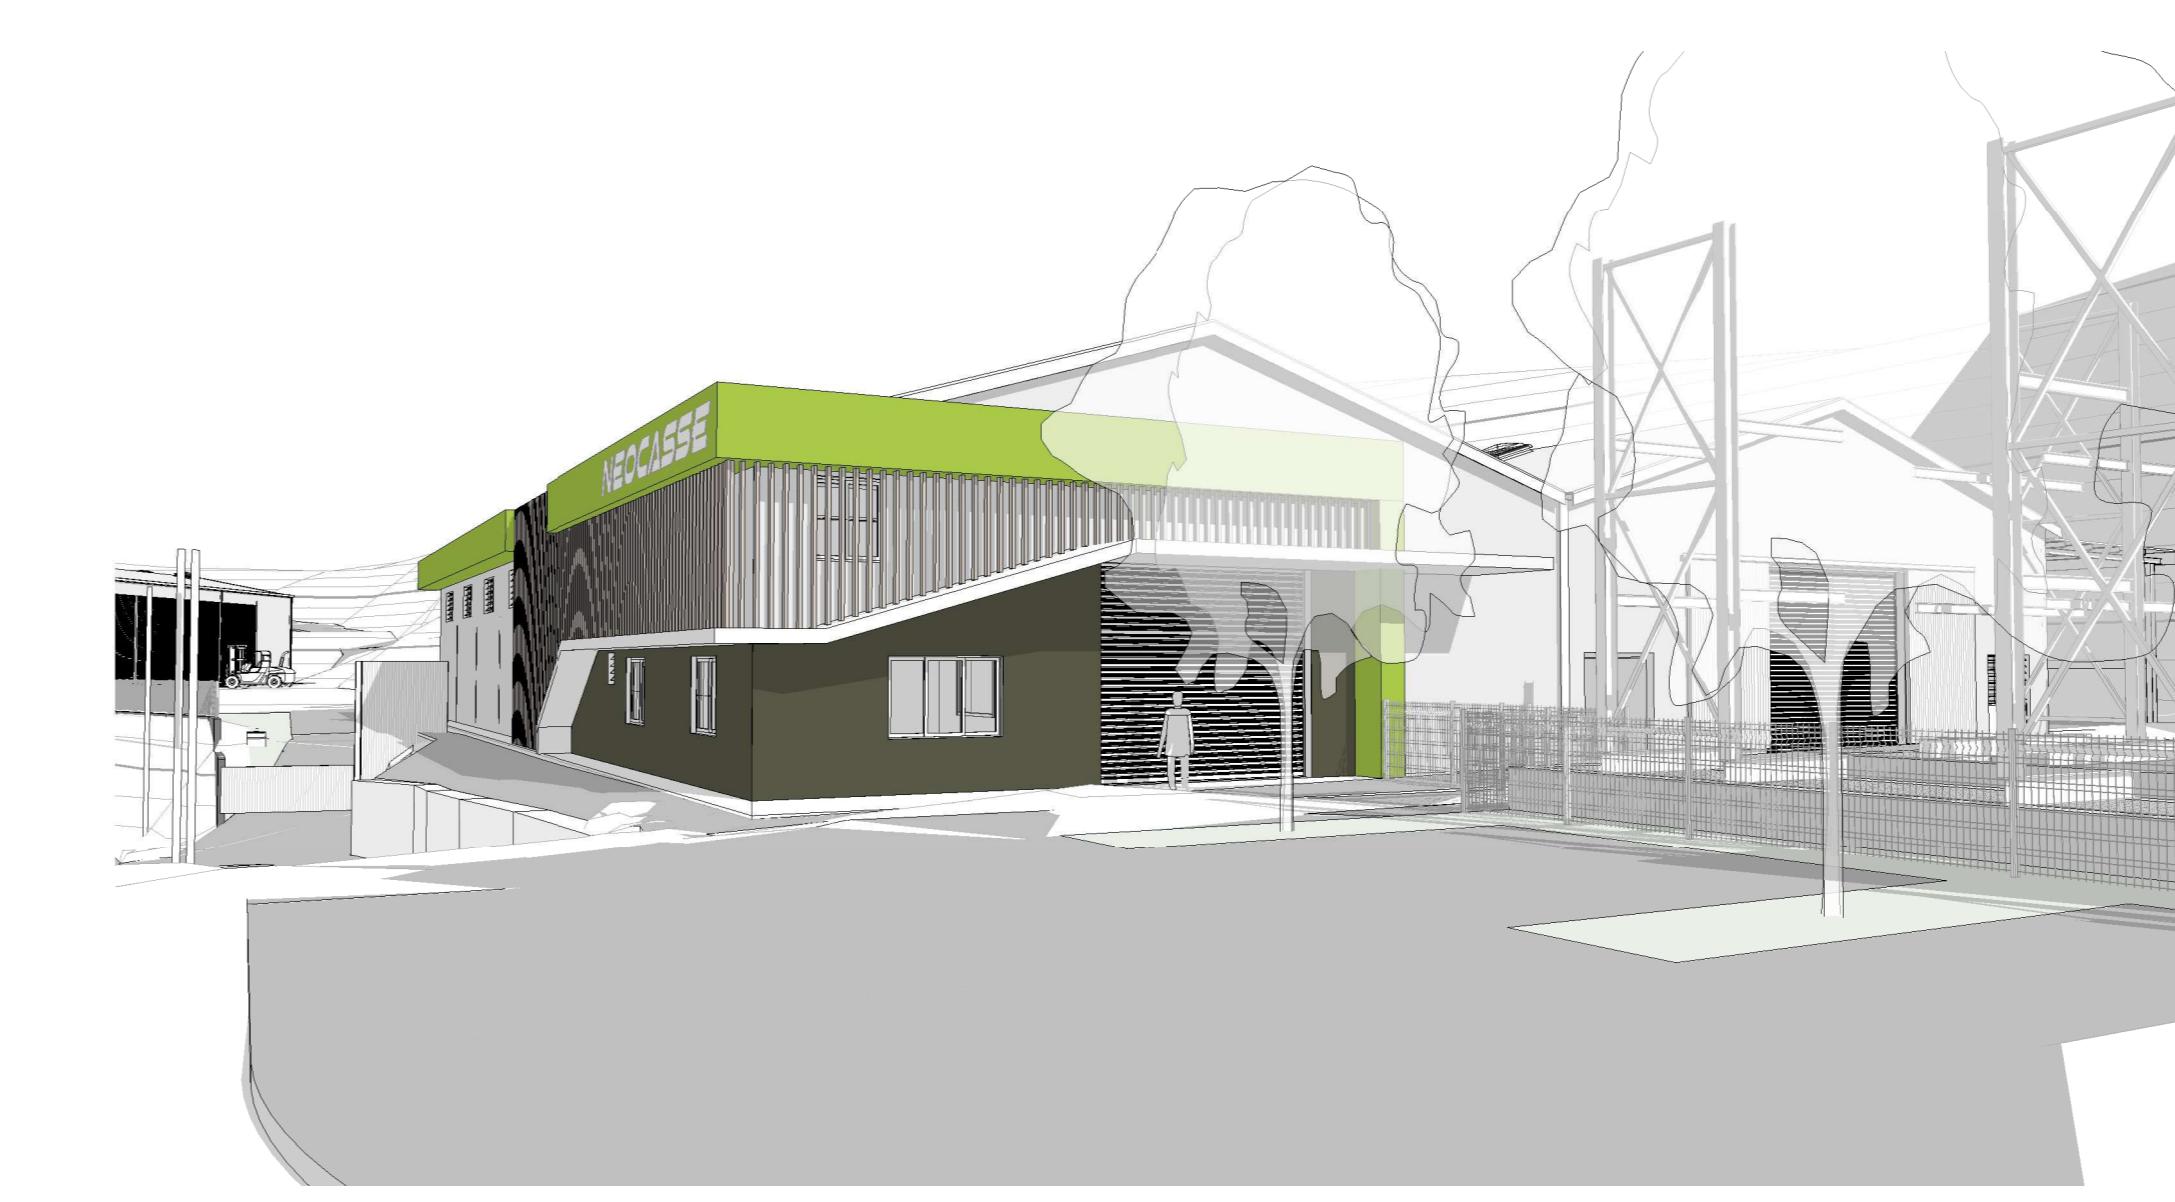

10 Vue 3D 3
1 : 100



Centre de traitement et de valorisation VHU

Lot 675
Lot 589
Lot 610
ZI de la
Commune de Nouméa
Province Sud
Nouvelle-Calédonie

Façades et perspectives