


PLAN DE REPERAGE

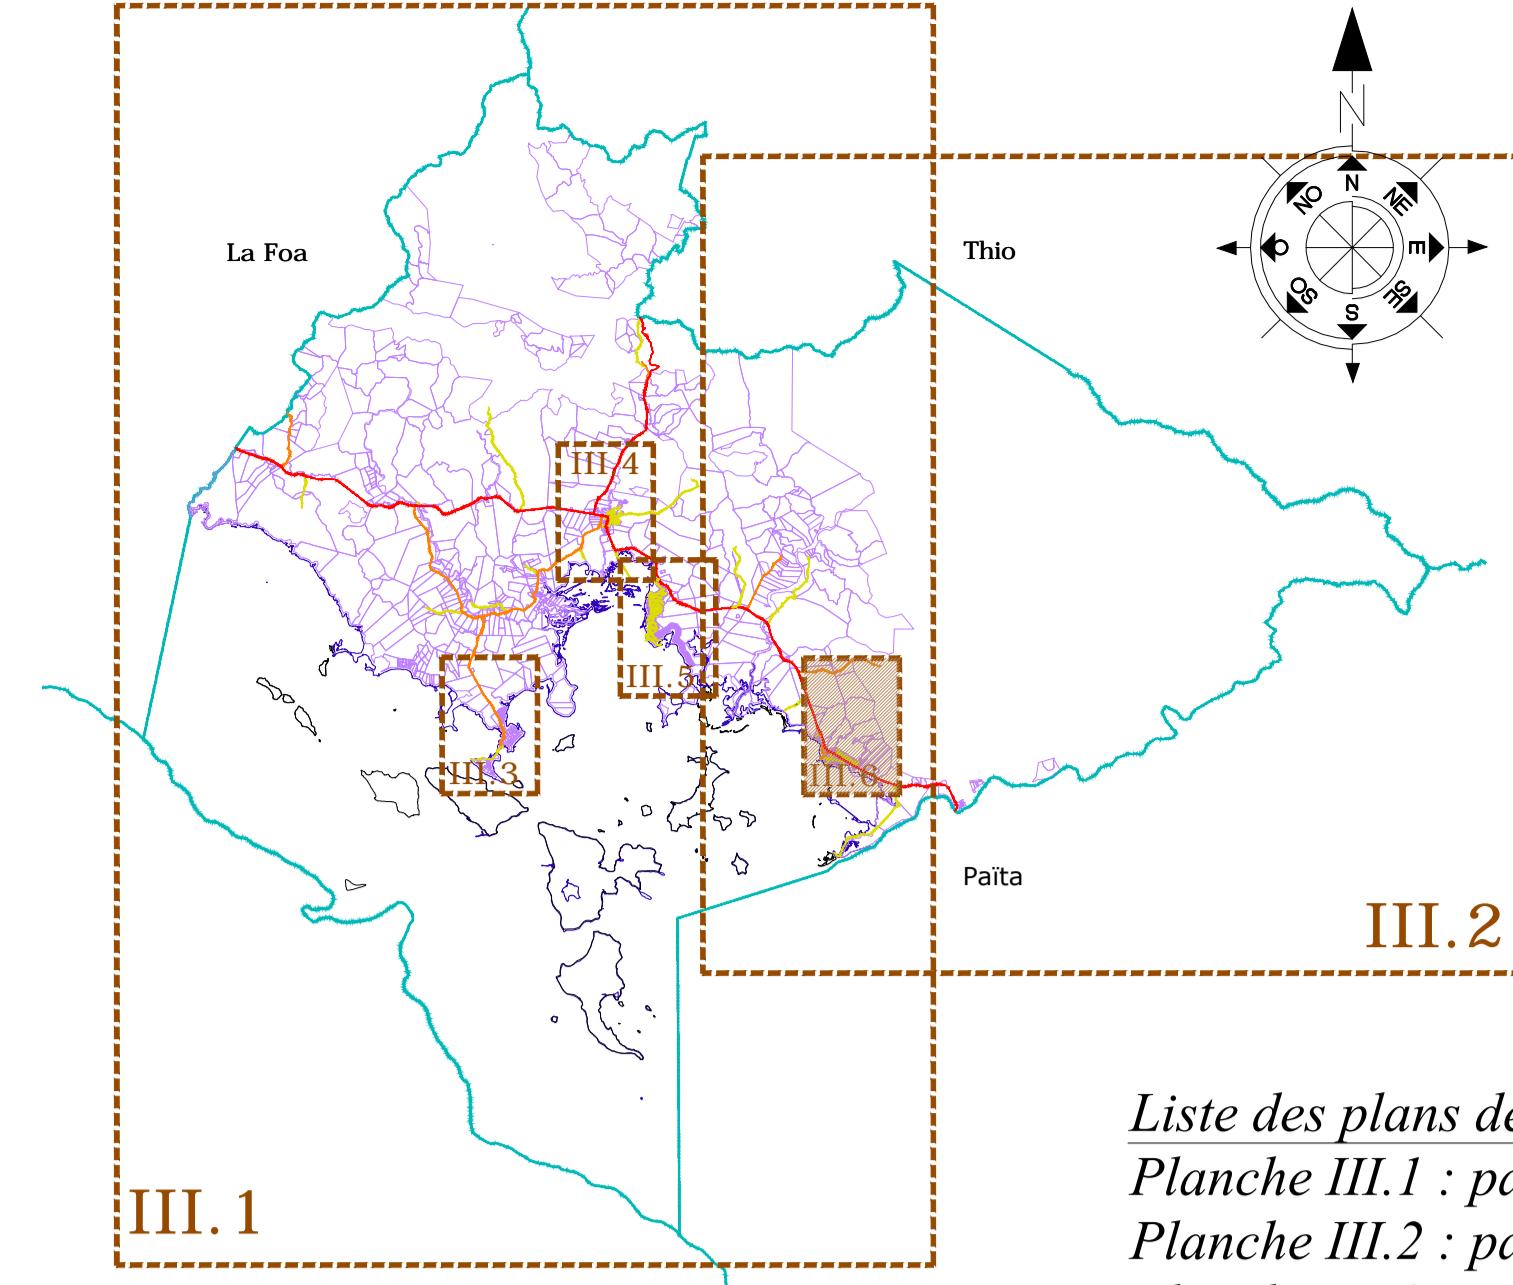

Liste des plans des zonages

Planche III.1 : partie Ouest de la commune
 Planche III.2 : partie Est de la commune
 Planche III.3 : Bourake
 Planche III.4 : Village
 Planche III.5 : Port Ouenghi
 Planche III.6 : Tomo

LEGENDE DU FOND DE PLAN

Route Territoriale / Provinciale	Cimetière
Route Municipale	Bâtiment public
Voie Urbaine / Chemin Rural	Espace boisé à créer
Limite commune	Entreprise équipements publics
Réseau ENERGAL aérien moyenne tension (MT 23kV) & haute tension (HT 150kV)	
Equipements publics existants	
Equipements publics projetés	
1 : Mairie	17 : OPT
2 : Centre socio-culturel	18 : Salle de sports / Place du marché
3 : Gendarmerie	19 : Piste éducation routière
4 : Stade municipal	20 : Ecole primaire Daniel MATHIEU
5 : Ateliers municipaux	21 : Ecole maternelle de Nassiah
6 : Cantine municipale	22 : Siège de l'aire XARACUJU
7 : Nouvelle cantine municipale	23 : Eglise
8 : Logements municipaux	25 : Aménagement littoral de Tomo
9 : Centre de première intervention (pompier)	26 : Aménagement littoral de Port Ouenghi
10 : Place publique	27 : Aménagement littoral de Bouraké
11 : Bureau annexe Province Sud	28 : Rampe de mise à l'eau de Bouraké
12 : Parc de jeux communal	29 : Future station d'épuration
13 : Bibliothèque	30 : Futur lagunaige
14 : Jardin public	31 : Réaménagement du carrefour R.T.1/R.P.4
15 : Aire de repos Ouysa	32 : Espace vert (Village)
16 : Espaces verts	33 : Voirie de 10 m (Tomo)
	34 : Voirie de 10 m (Bouraké)

Fond de plan : extraction DXF de données de la DITTT, de l'ADRAF, de la DIMENC et de la DAVAR (2010-2011), généralisation des données à la précision de 1/25 000e, 1/5 000e, 1/2 000e.

Parcelaire : extraction DXF de données de la DITTT (source DITTT-NC, selon le fichier cadastral numérique 2010), généralisation des données à la précision de 1/25 000e, 1/5 000e, 1/2 000e.

Servitudes : extraction DXF de données et numérisation de données après le dossier de servitudes constitué par Design Construction (2010-2011), généralisation des données à la précision de 1/25 000e, 1/5 000e, 1/2 000e.

Zonage : numérisation du zonage après les études du bureau d'études Design Construction (2010-2011), généralisation des données à la précision de 1/25 000e, 1/5 000e, 1/2 000e.

LEGENDE ZONAGE DU PUD

Limite zone PUD	Cimetière
Limite parcellaire	Bâtiment public
UA	Espace boisé à créer
UB	Entreprise équipements publics
UI	
ULT	
UR	
AUS	
AUR	
NC	
ND	
NL	
NMin	
TC	

NOUVELLE-CALEDONIE
 SUBDIVISION ADMINISTRATIVE SUD
 COMMUNE DE BOULOUPARIS



PLAN D'URBANISME DIRECTEUR

Commune de BOULOUPARIS
 III - DOCUMENTS GRAPHIQUES
 TOMO



Approuvé le 29/08/13 par délibération n°34-2013/APS

Indice	Date	Modification
		Date : 19 Juillet 2013 Echelle : 1/5 000

III.6

Mis à jour par arrêté n° 451-2014/ARR/DFA du 13 février 2014
 Mis à jour par arrêté n° 3055-2017/ARR/DFA du 24 octobre 2017
 Modifié selon la procédure simplifiée par délibération n°4-2019/APS du 11 janvier 2019
 Modifié selon la procédure simplifiée par délibération n°63-2019/APS du 19 décembre 2019

