



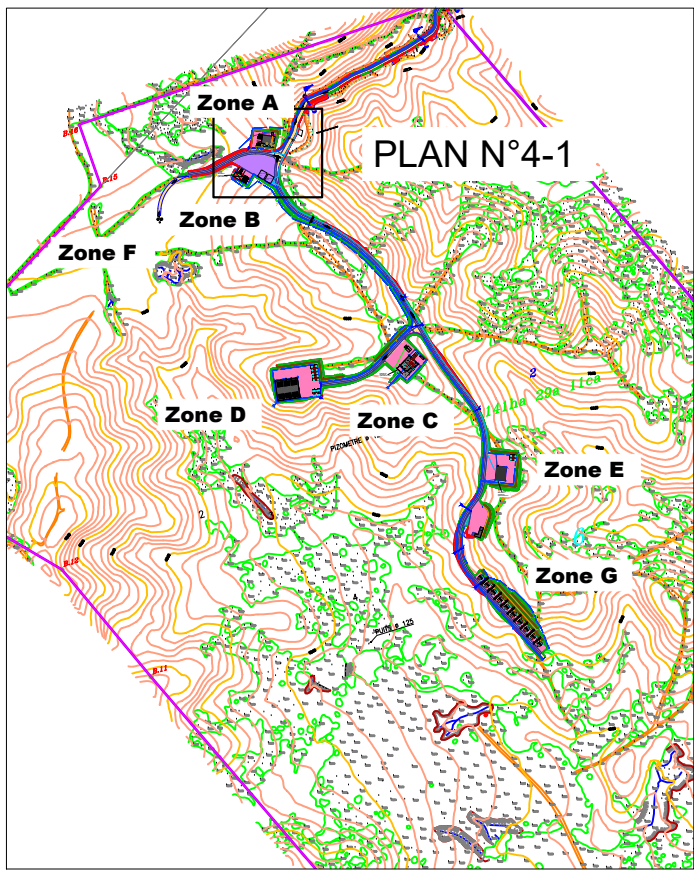

PLAN DE LOCALISATION

- ZONE A** : Base vie
ZONE B : Zone technique / Atelier
ZONE C : Zone EMP - Production de matrice
ZONE D : Zone de stockage matière première
ZONE E : Zone de production pyrotechnique
ZONE F : Zone d'incinération et champ de tir

Légende Assainissement	
	Réseau EP
	Fonte C250 - R40
	Fonte C250 - R60
	Exutoire Ø500
	Puisard - R60
	Exutoire Ø600
	Exutoire Ø400
	Exutoire Ø1000
	Exutoire 2Ø1000
	Exutoire Ø800
	Tampon puisard - R80
	Exutoire Ø315
	Exutoire Ø200
	Fossé
	Réseau EU
	Exutoire Ø200
	STEP OXYFIX 6H
	Fonte C250 - R40
	Réseaux Hydrocarbure
	Fonte D400 - R60
	Débourbeur - Séparateur
	Fonte C250 - R40
	Grille concave D400 - R60
Légende AEP	
	AEP
	Surpresseur

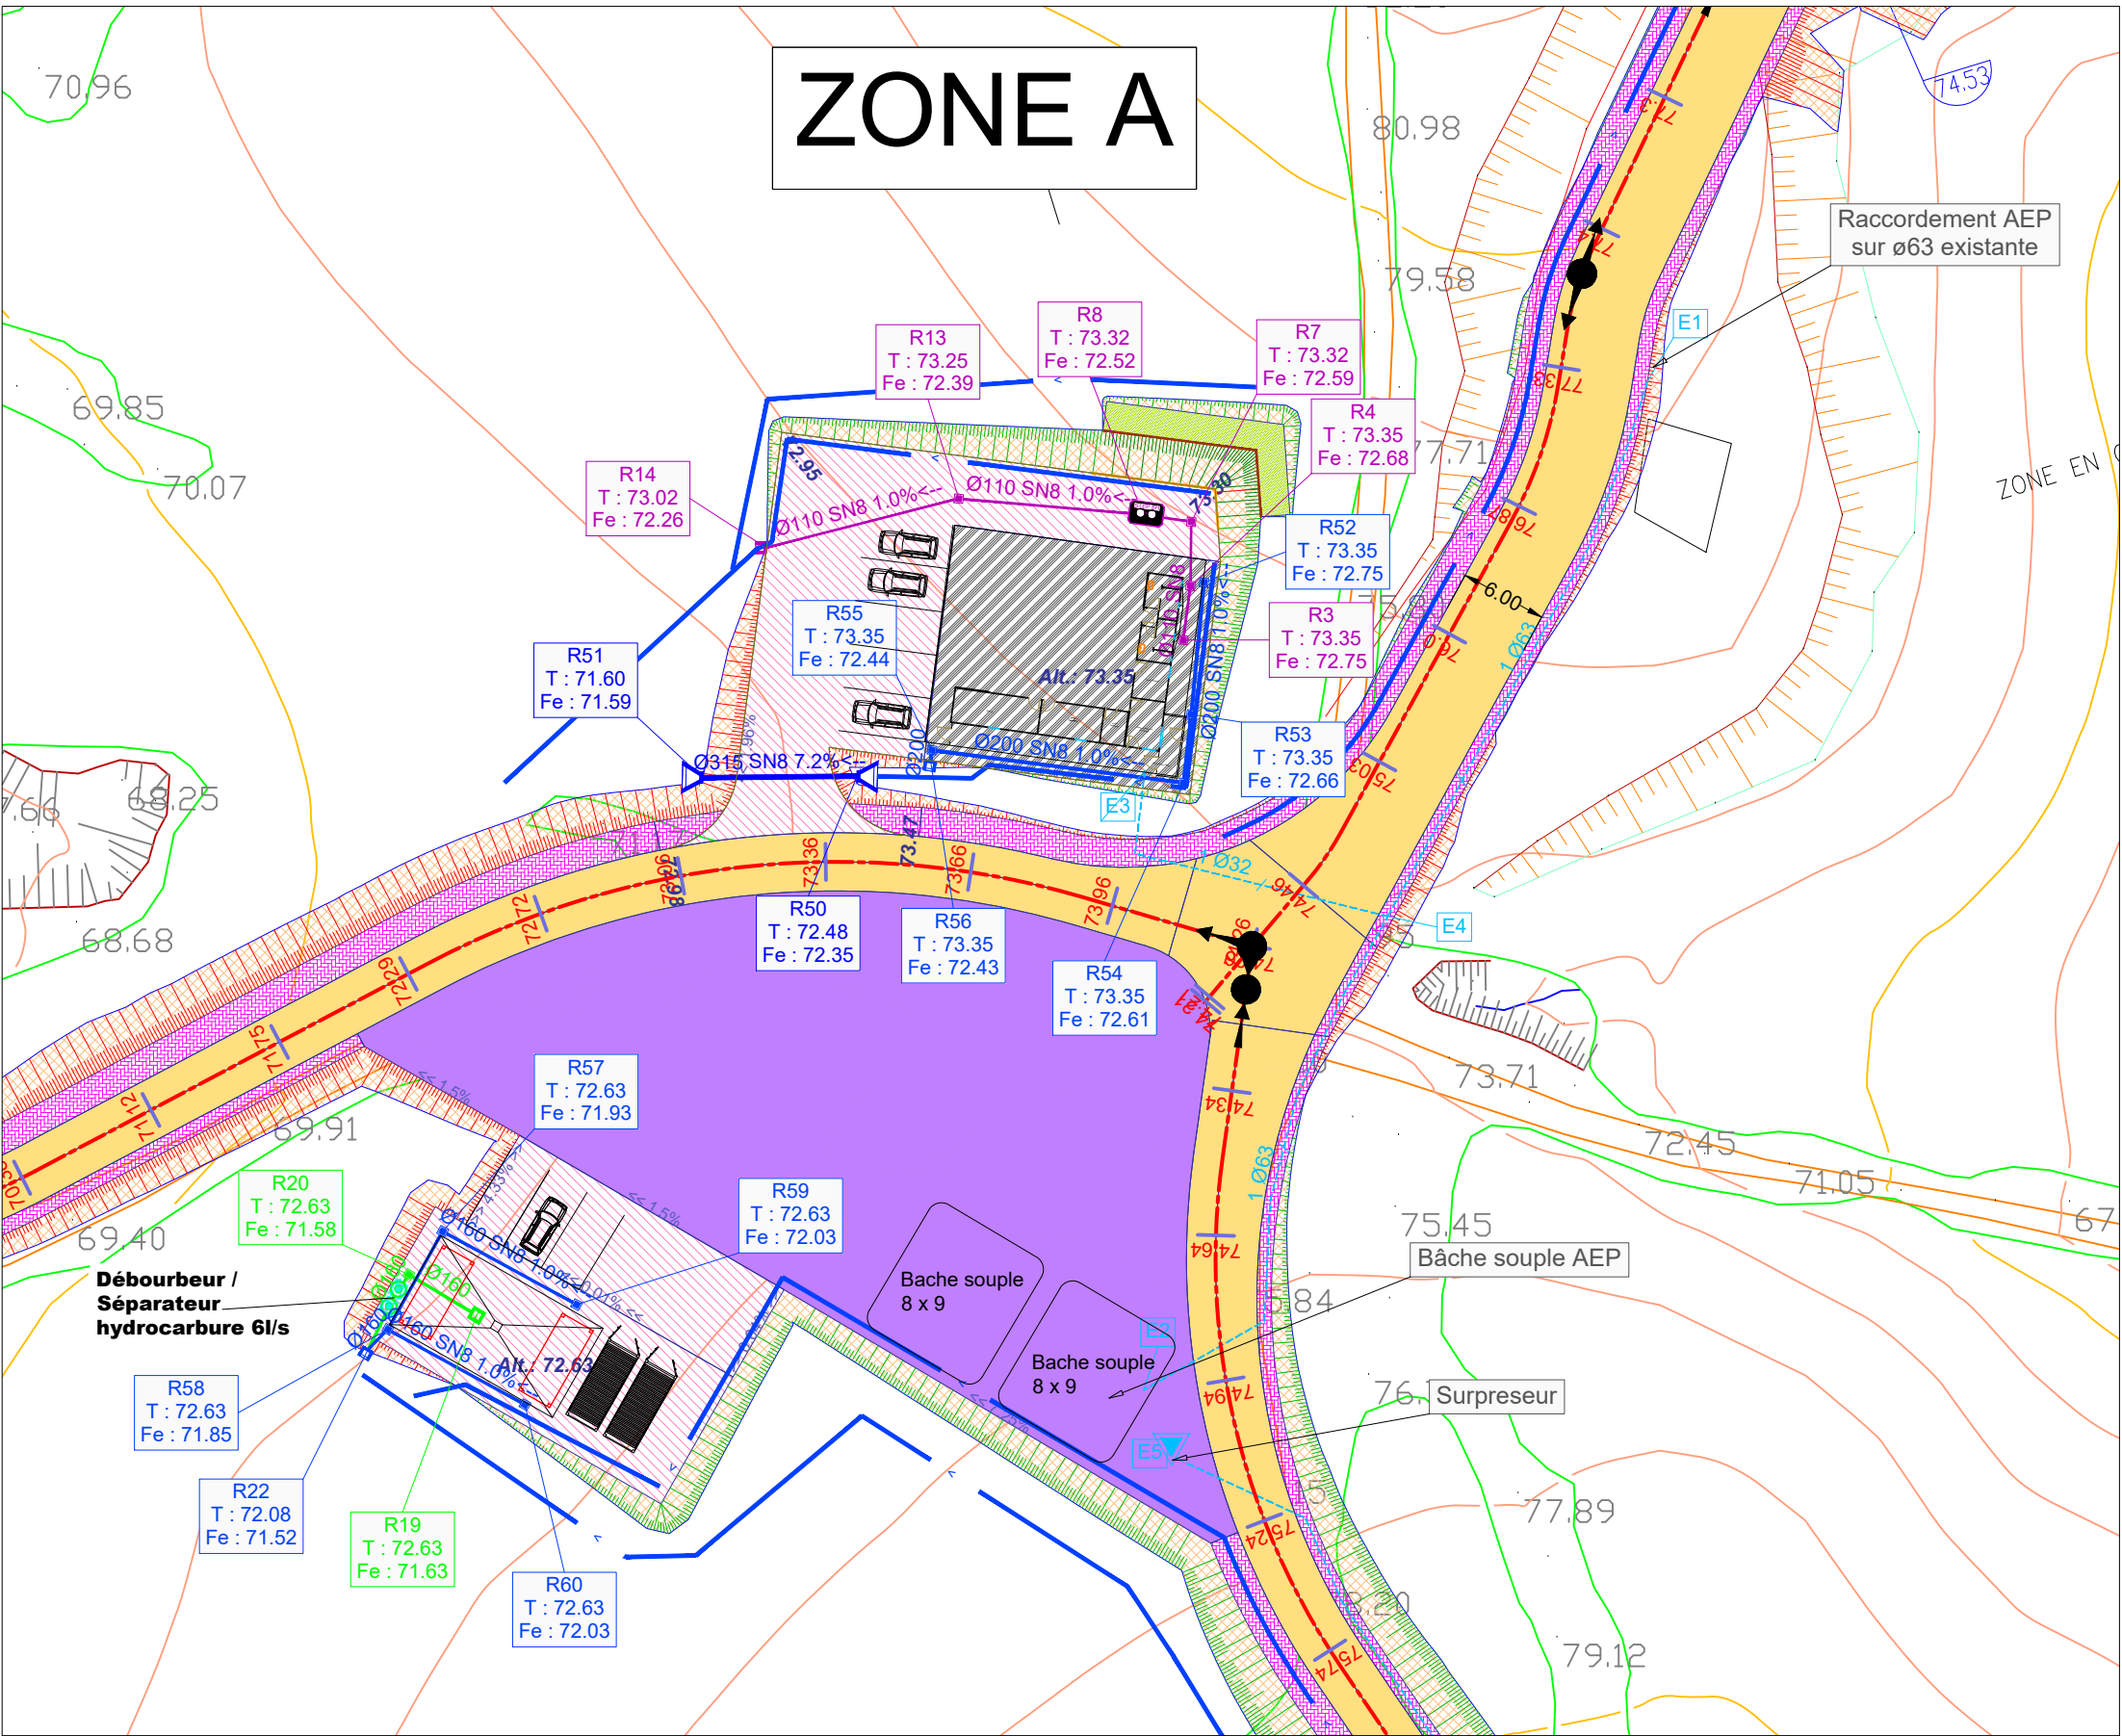


PLAN N°4-1



EXPLO NC
Plan des réseaux hydrauliques
Zones A et B


INDICE	DATE	DESSINE PAR	VERIFIE PAR	MODIFICATIONS
01	05.10.21	EC	MV	
PHASE: PC		ECHELLE: 1/500ème		 MAÎTRISE D'ŒUVRE INGENIERIE CONSEIL Infrastructures, Aménagement, Paysage
PLAN N°:		VRD 04-1		

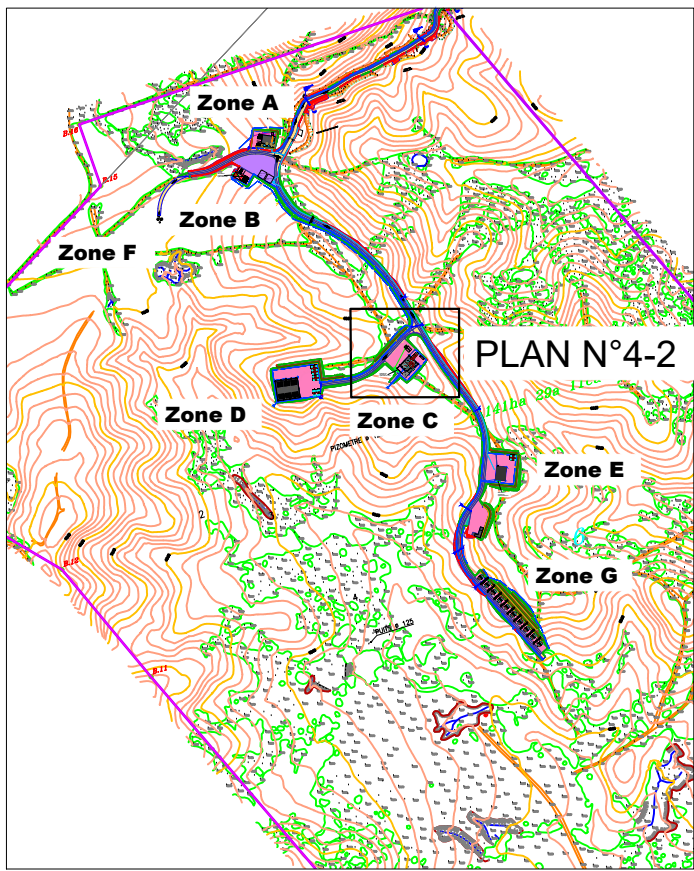

PLAN DE LOCALISATION


- ZONE A** : Base vie
ZONE B : Zone technique / Atelier
ZONE C : Zone EMP - Production de matrice
ZONE D : Zone de stockage matière première
ZONE E : Zone de production pyrotechnique
ZONE F : Zone d'incinération et champ de tir

Légende Assainissement	
	Réseau EP
	Fonte C250 - R40
	Fonte C250 - R60
	Exutoire Ø500
	Puisard - R60
	Exutoire Ø600
	Exutoire Ø400
	Exutoire Ø1000
	Exutoire 2Ø1000
	Exutoire Ø800
	Tampon puisard - R80
	Exutoire Ø315
	Exutoire Ø200
	Fossé
	Réseau EU
	Exutoire Ø200
	STEP OXYFIX 6H
	Fonte C250 - R40
	Réseaux Hydrocarbure
	Fonte D400 - R60
	Débourbeur - Séparateur
	Fonte C250 - R40
	Grille concave D400 - R60
Légende AEP	
	AEP
	Surpresseur Surpresseur

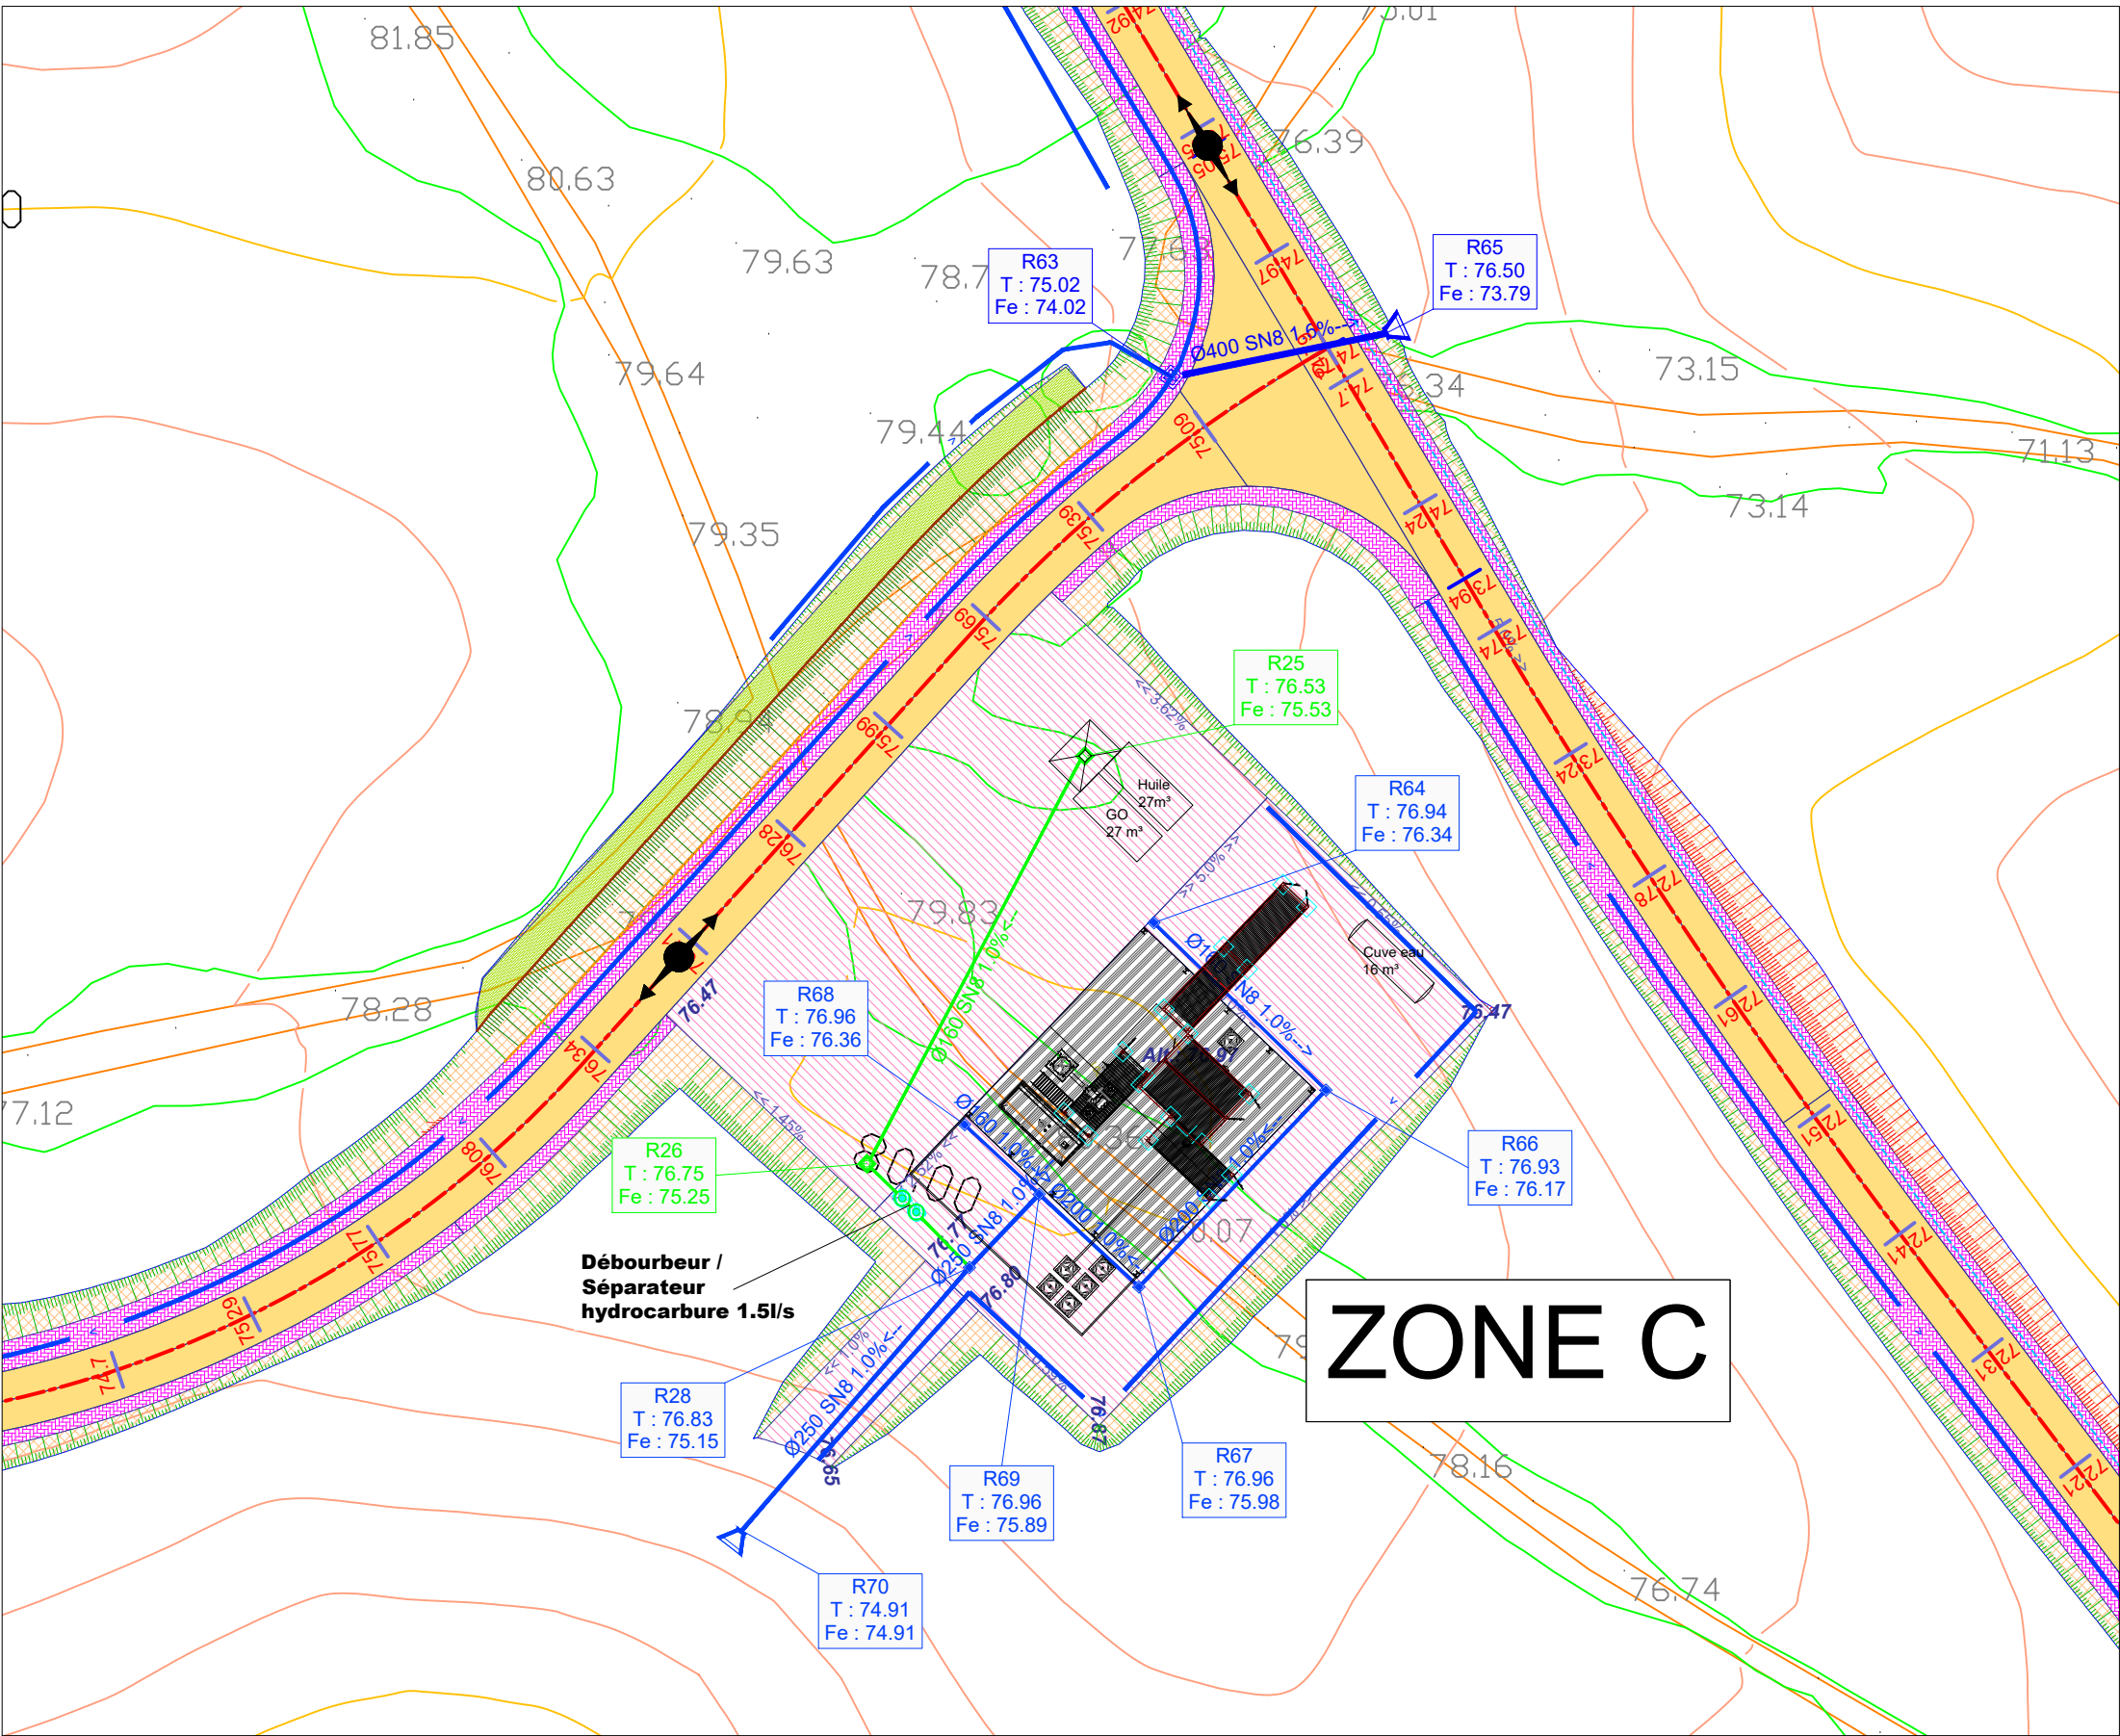

PLAN N°4-2


	INDICE	DATE	DESSINE PAR	VERIFIE PAR	MODIFICATIONS
	01	05.10.21	EC	MV	
EXPLO NC		PHASE:	PC	ECHELLE: 1/500ème	
Plan des réseaux hydrauliques Zones C		PLAN N°:	VRD 04-2		

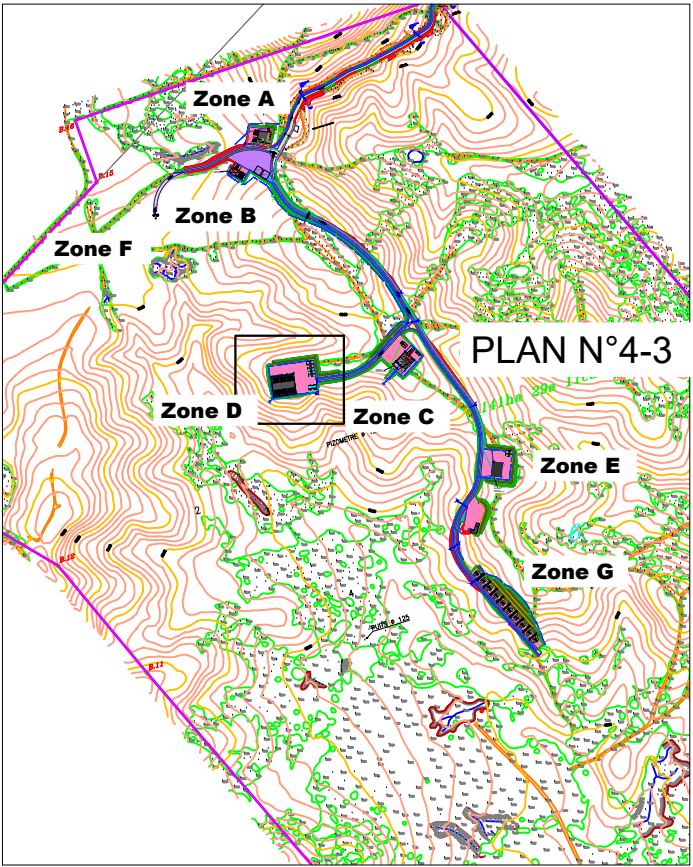

PLAN DE LOCALISATION


- ZONE A** : Base vie
ZONE B : Zone technique / Atelier
ZONE C : Zone EMP - Production de matrice
ZONE D : Zone de stockage matière première
ZONE E : Zone de production pyrotechnique
ZONE F : Zone d'incinération et champ de tir

Légende Assainissement	
	Réseau EP
	Fonte C250 - R40
	Fonte C250 - R60
	Exutoire Ø500
	Puisard - R60
	Exutoire Ø600
	Exutoire Ø400
	Exutoire Ø1000
	Exutoire 2Ø1000
	Exutoire Ø800
	Tampon puisard - R80
	Exutoire Ø315
	Exutoire Ø200
	Fossé
	Réseau EU
	Exutoire Ø200
	STEP OXYFIX 6H
	Fonte C250 - R40
	Réseaux Hydrocarbure
	Fonte D400 - R60
	Déboureur - Séparateur
	Fonte C250 - R40
	Grille concave D400 - R60
Légende AEP	
	AEP
	Surpresseur Surpresseur

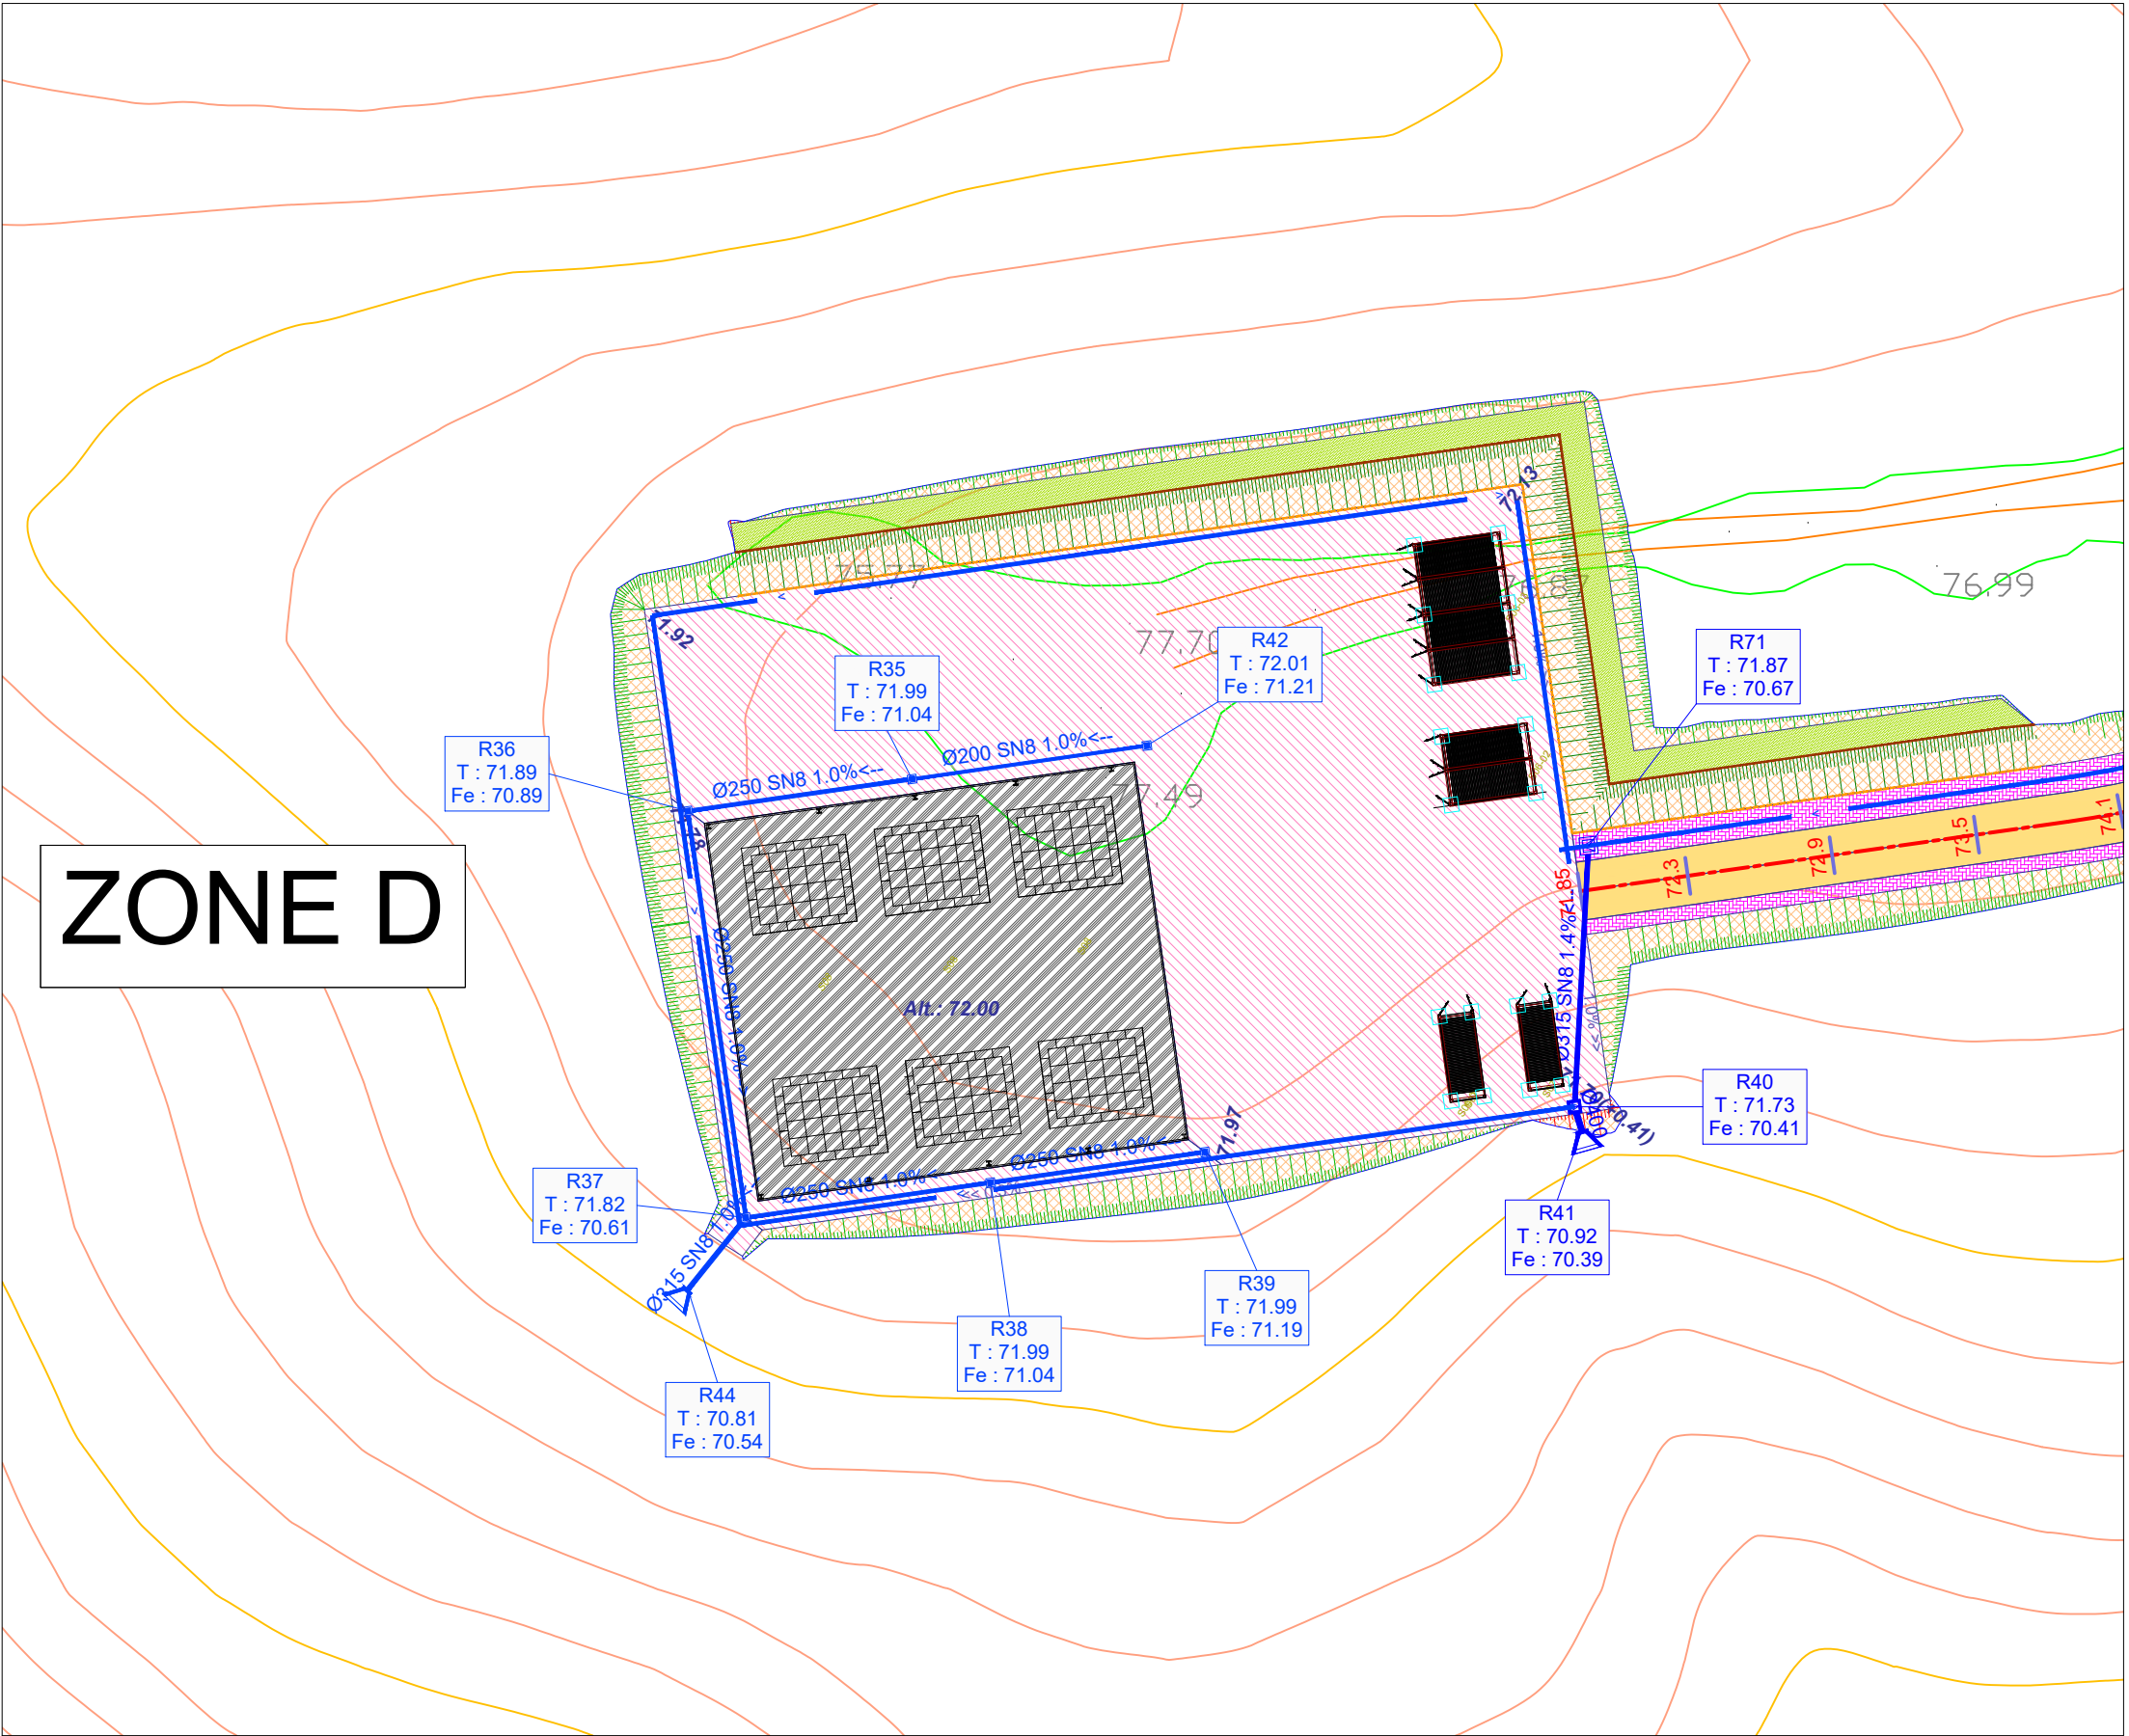

PLAN N°4-3


	INDICE	DATE	DESSINE PAR	VERIFIE PAR	MODIFICATIONS
	01	05.10.21	EC	MV	
EXPLO NC		PHASE: PC		ECHELLE: 1/500ème	
Plan des réseaux hydrauliques Zones D		PLAN N°:		 MAÎTRISE D'ŒUVRE INCÉPNIER CONSEIL Infrastructures, Aménagement, Paysage	
		VRD 04-3			

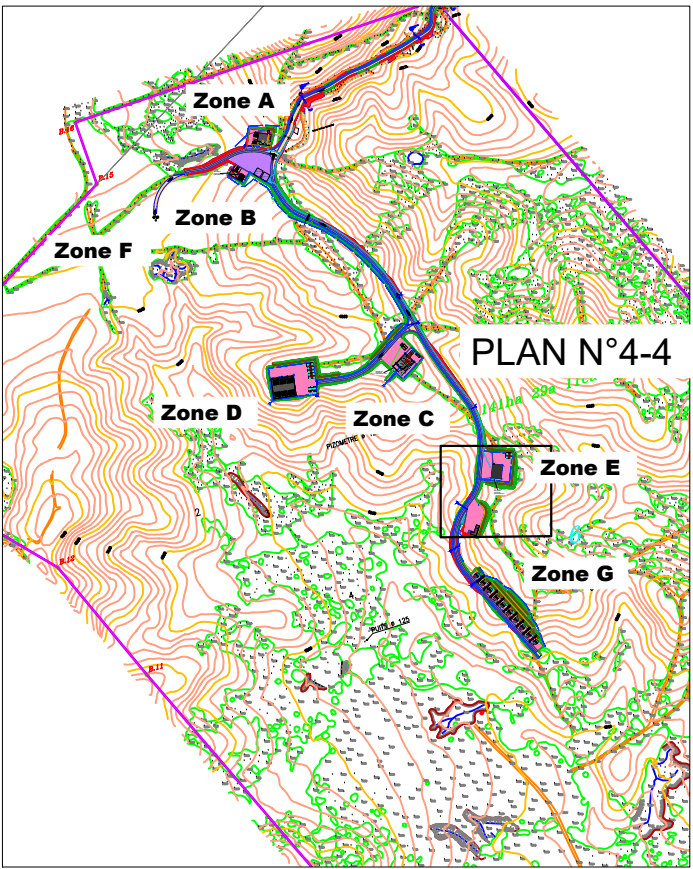

PLAN DE LOCALISATION


- ZONE A** : Base vie
ZONE B : Zone technique / Atelier
ZONE C : Zone EMP - Production de matrice
ZONE D : Zone de stockage matière première
ZONE E : Zone de production pyrotechnique
ZONE F : Zone d'incinération et champ de tir

Légende Assainissement	
	Réseau EP
	Fonte C250 - R40
	Fonte C250 - R60
	Exutoire Ø500
	Puisard - R60
	Exutoire Ø600
	Exutoire Ø400
	Exutoire Ø1000
	Exutoire 2Ø1000
	Exutoire Ø800
	Tampon puisard - R80
	Exutoire Ø315
	Exutoire Ø200
	Fossé
	Réseau EU
	Exutoire Ø200
	STEP OXYFIX 6H
	Fonte C250 - R40
	Réseaux Hydrocarbure
	Fonte D400 - R60
	Débourbeur - Séparateur
	Fonte C250 - R40
	Grille concave D400 - R60
Légende AEP	
	AEP
	Surpresseur Surpresseur

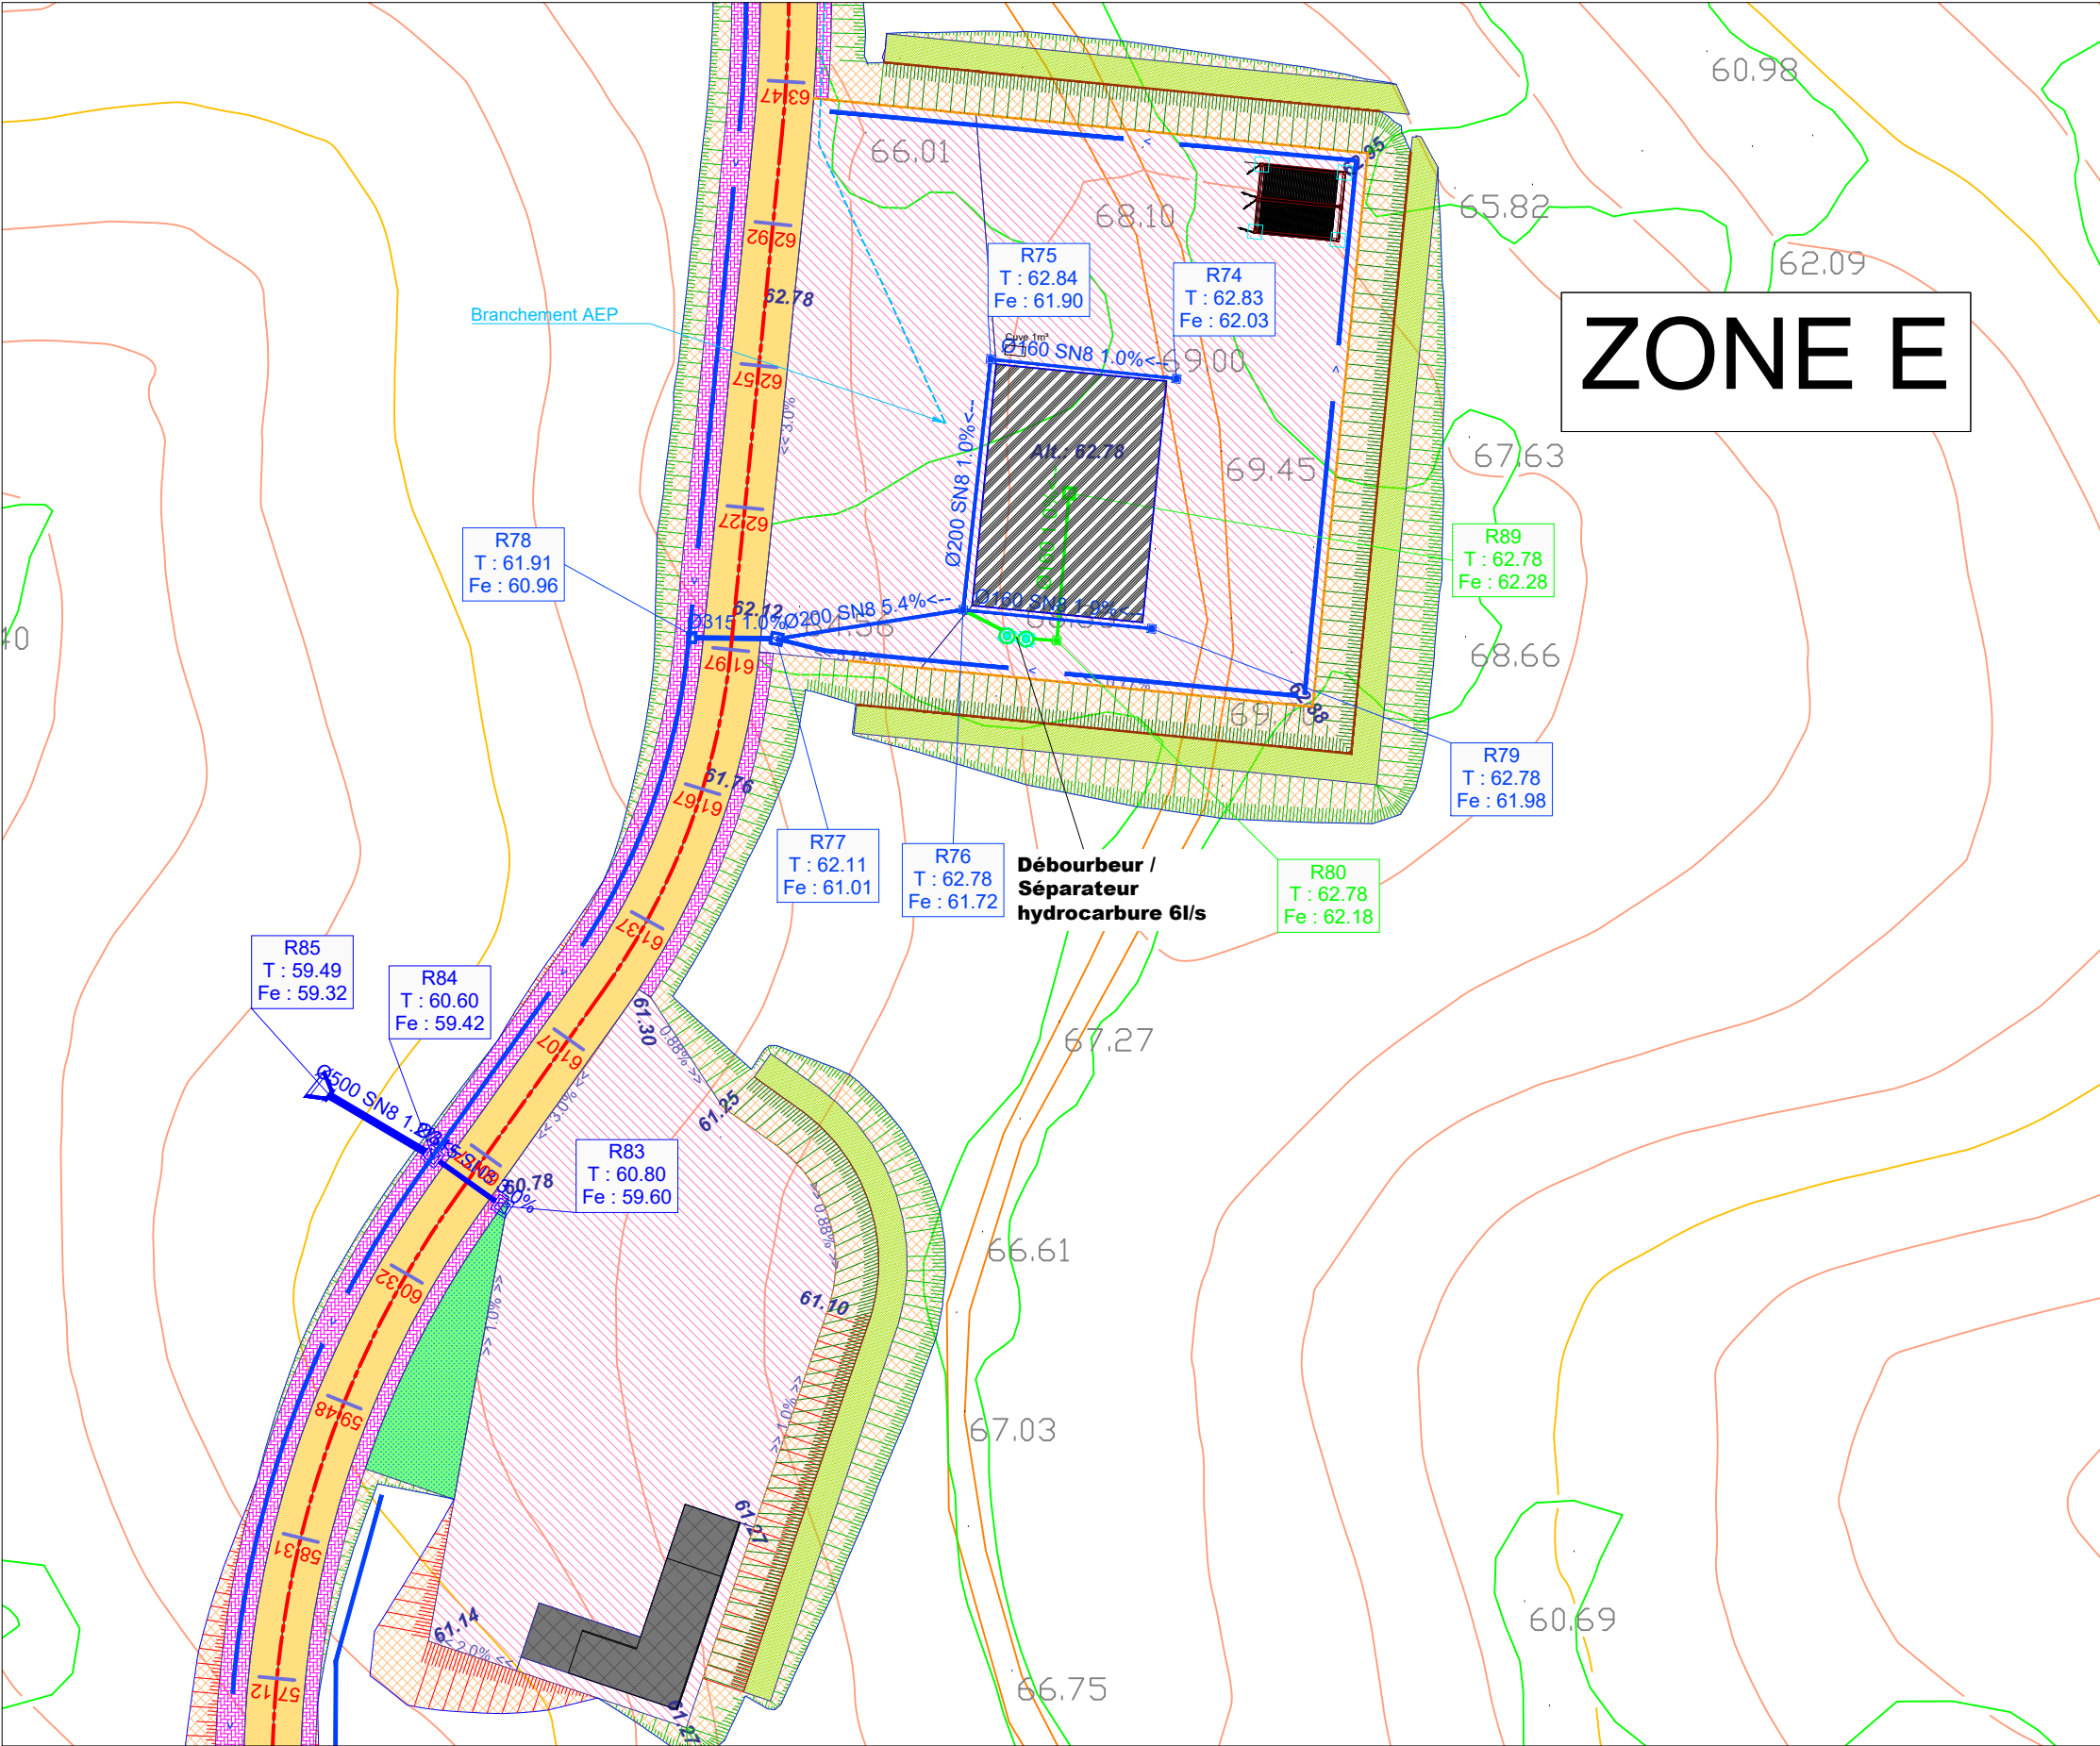

PLAN N°4-4


	INDICE	DATE	DESSINE PAR	VERIFIE PAR	MODIFICATIONS
	01	05.10.21	EC	MV	
EXPLO NC	PHASE: PC		ECHELLE: 1/500ème		 MAÎTRISE D'ŒUVRE / MÉTIERS DU CONSEIL Infrastructures, Aménagement, Paysage
Plan des réseaux hydrauliques Zones E	PLAN N°: VRD 04-4				

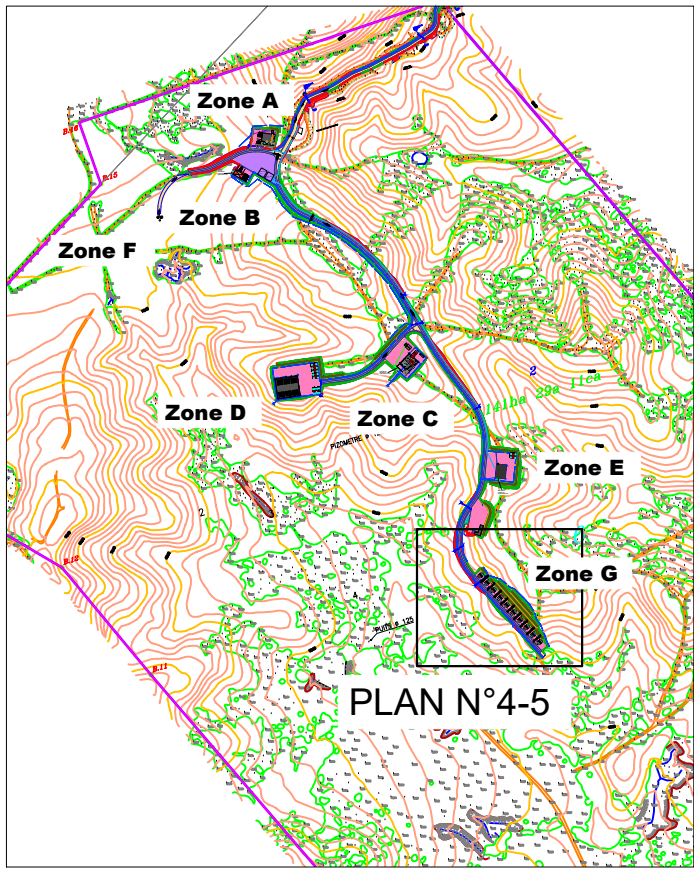

PLAN DE LOCALISATION

- ZONE A** : Base vie
ZONE B : Zone technique / Atelier
ZONE C : Zone EMP - Production de matrice
ZONE D : Zone de stockage matière première
ZONE E : Zone de production pyrotechnique
ZONE F : Zone d'incinération et champ de tir

Légende Assainissement	
	Réseau EP
	Fonte C250 - R40
	Fonte C250 - R60
	Exutoire Ø500
	Puisard - R60
	Exutoire Ø600
	Exutoire Ø400
	Exutoire Ø1000
	Exutoire 2Ø1000
	Exutoire Ø800
	Tampon puisard - R80
	Exutoire Ø315
	Exutoire Ø200
	Fossé
	Réseau EU
	Exutoire Ø200
	STEP OXYFIX 6H
	Fonte C250 - R40
	Réseaux Hydrocarbure
	Fonte D400 - R60
	Débourbeur - Séparateur
	Fonte C250 - R40
	Grille concave D400 - R60
Légende AEP	
	AEP
	Surpresseur Surpresseur

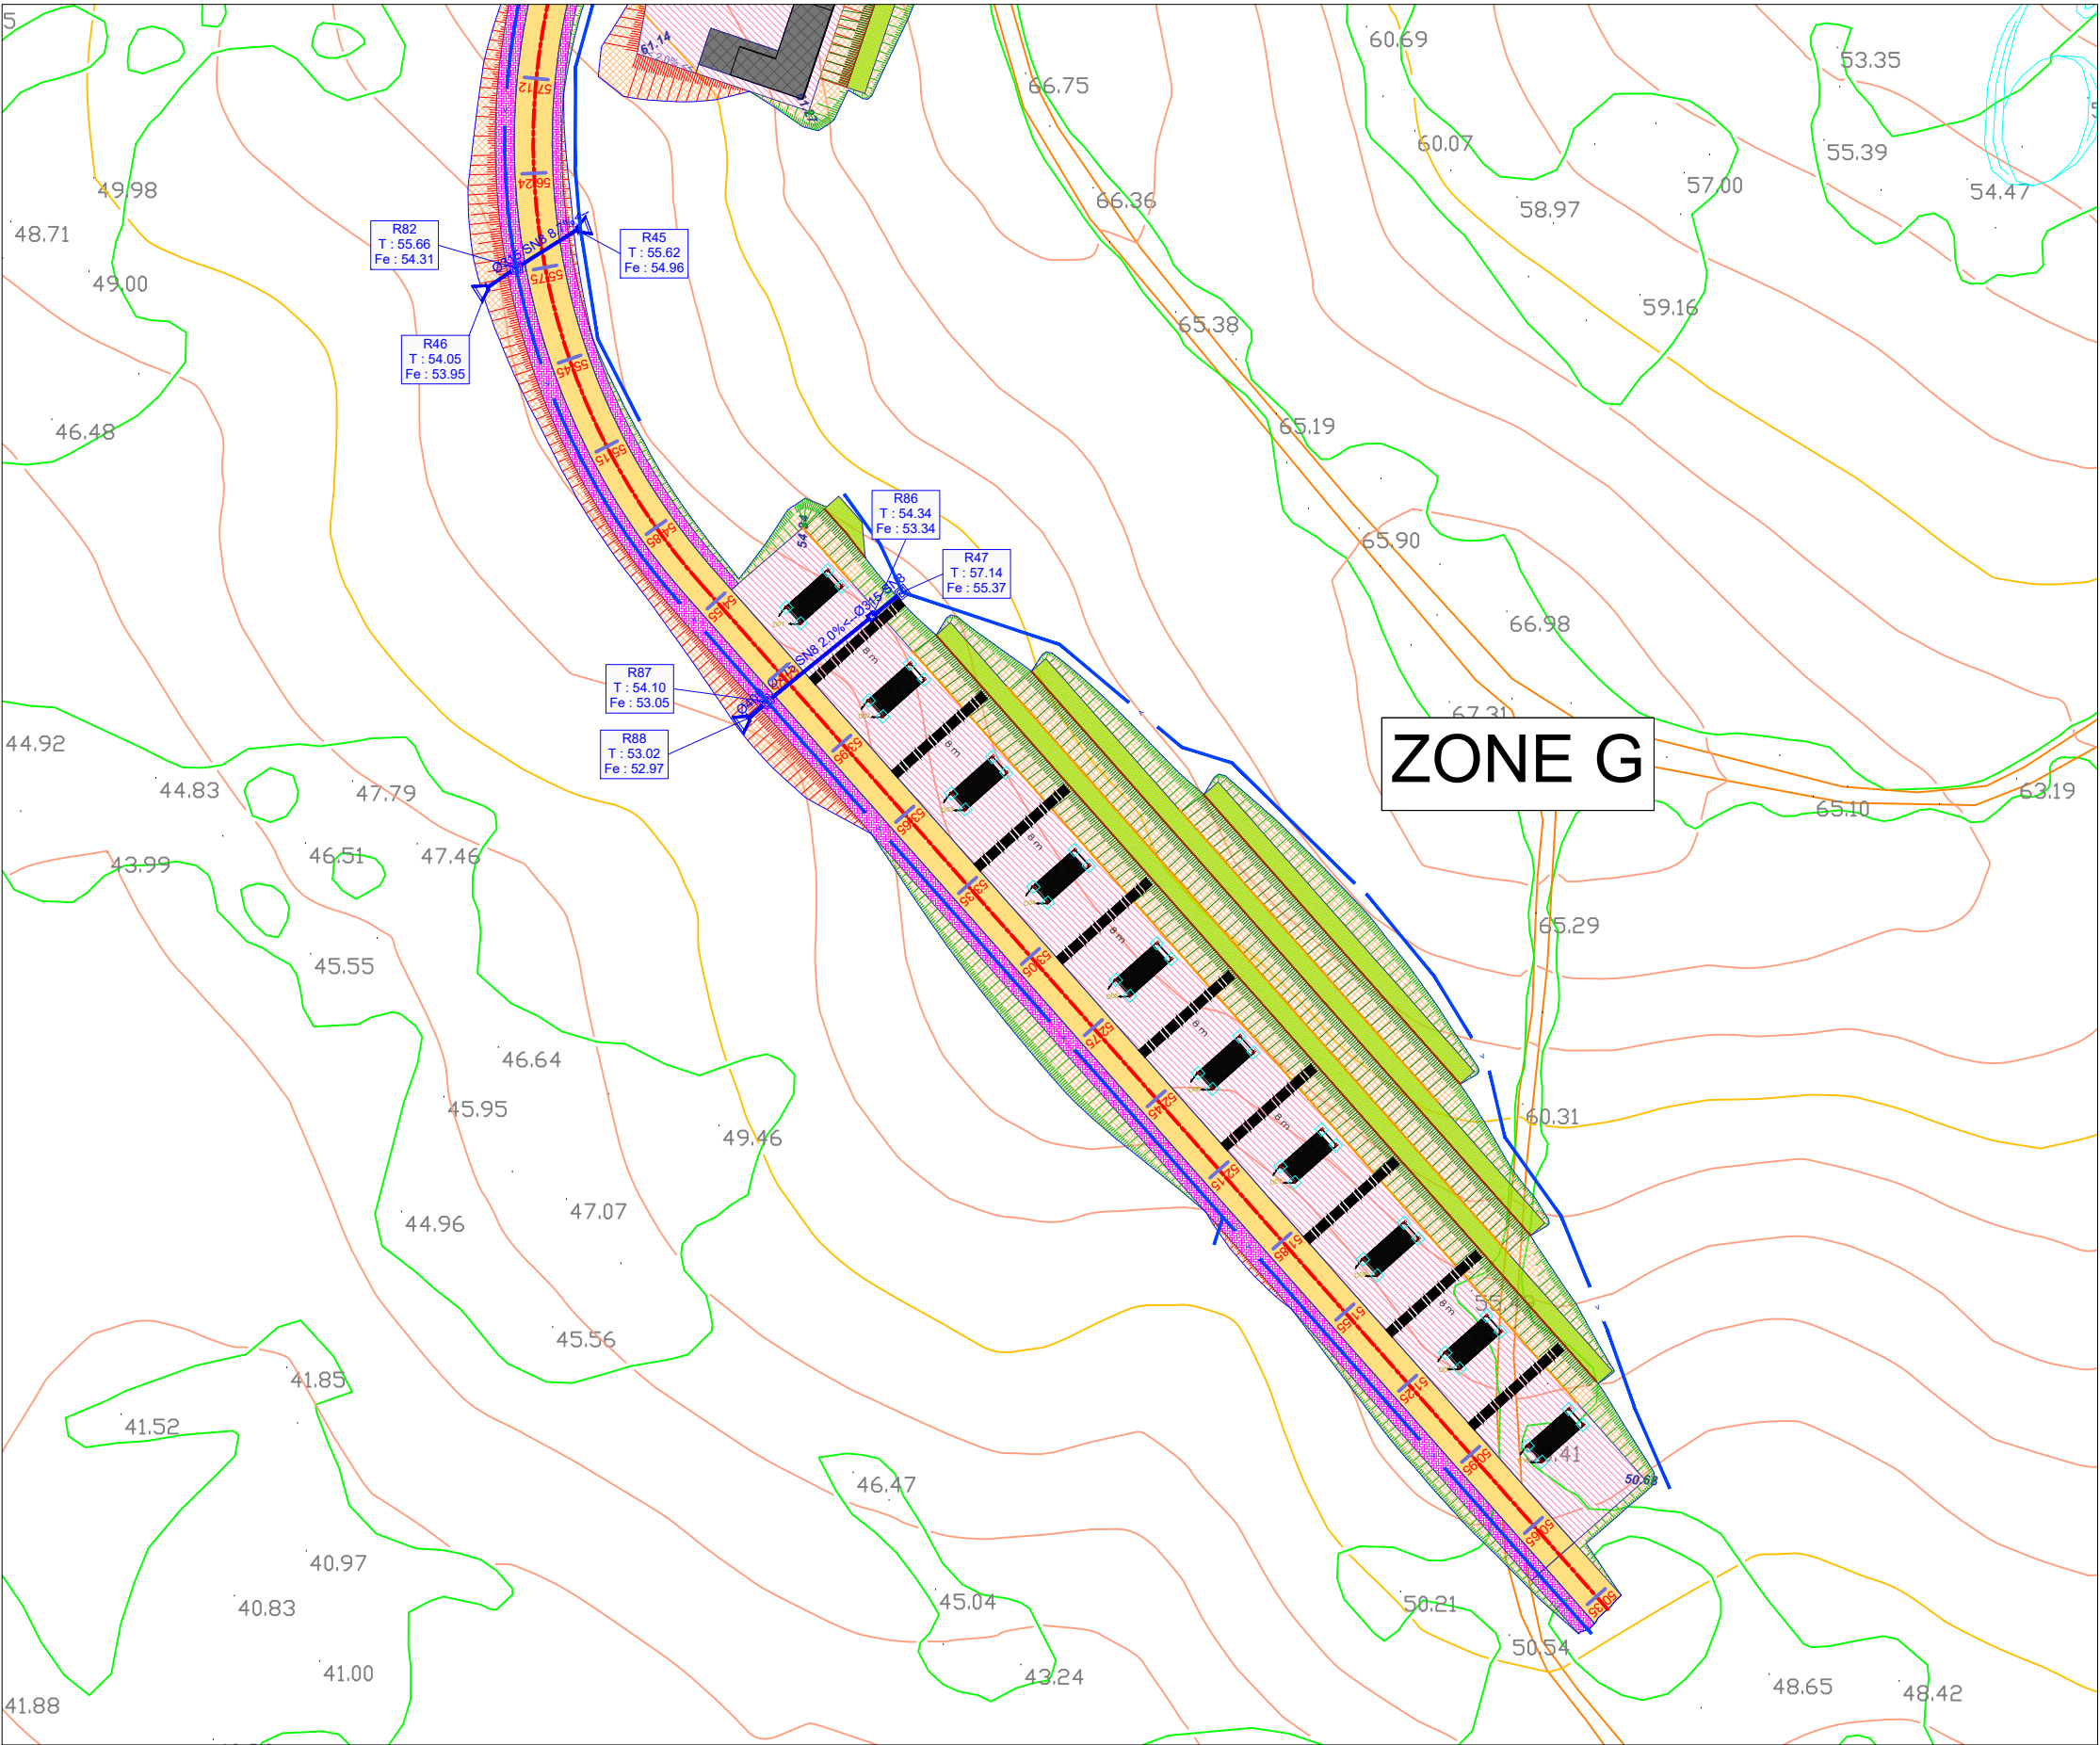

PLAN N°4-5



EXPLO NC
Plan des réseaux hydrauliques
Zones G

INDICE	DATE	DESSINE PAR	VERIFIE PAR	MODIFICATIONS
01	05.10.21	EC	MV	
PHASE: PC		ECHELLE: 1/750ème		 BECiB MAÎTRISE D'ŒUVRE INGENIERIE CONSEIL Infrastructures, Aménagement, Paysage
PLAN N°:		VRD 04-5		

	INDICE 01	DATE 05.10.21	DESSINE PAR EC	VERIFIE PAR MV	MODIFICATIONS
EXPLO NC	PHASE: PC ECHELLE: 1/500ème				
Plan des réseaux hydrauliques Voie d'accès - vue 1 à 4	PLAN N°: VRD 04-6				

