




NORD EST

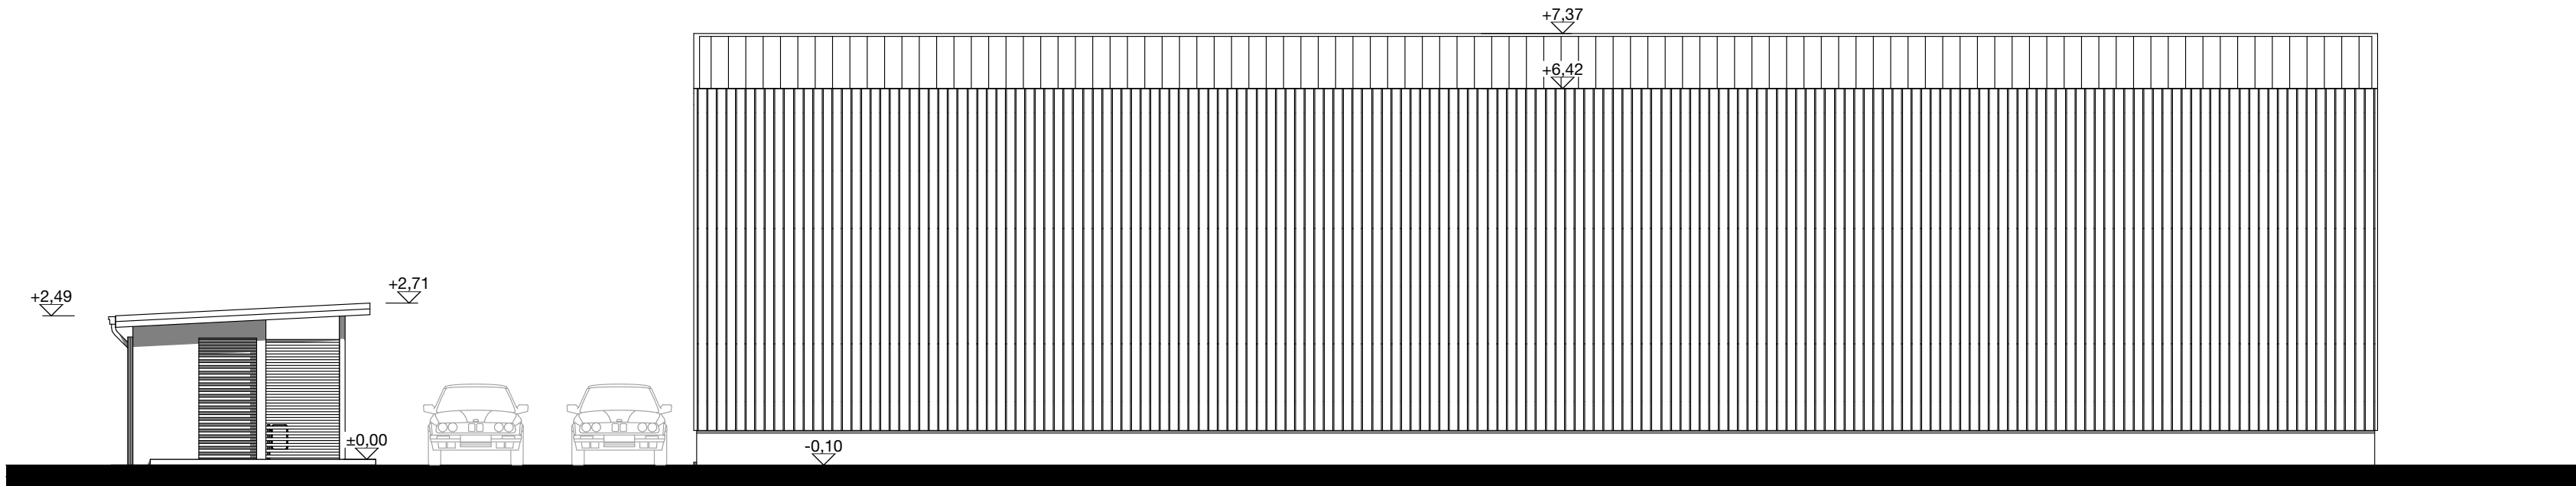

SUD OUEST

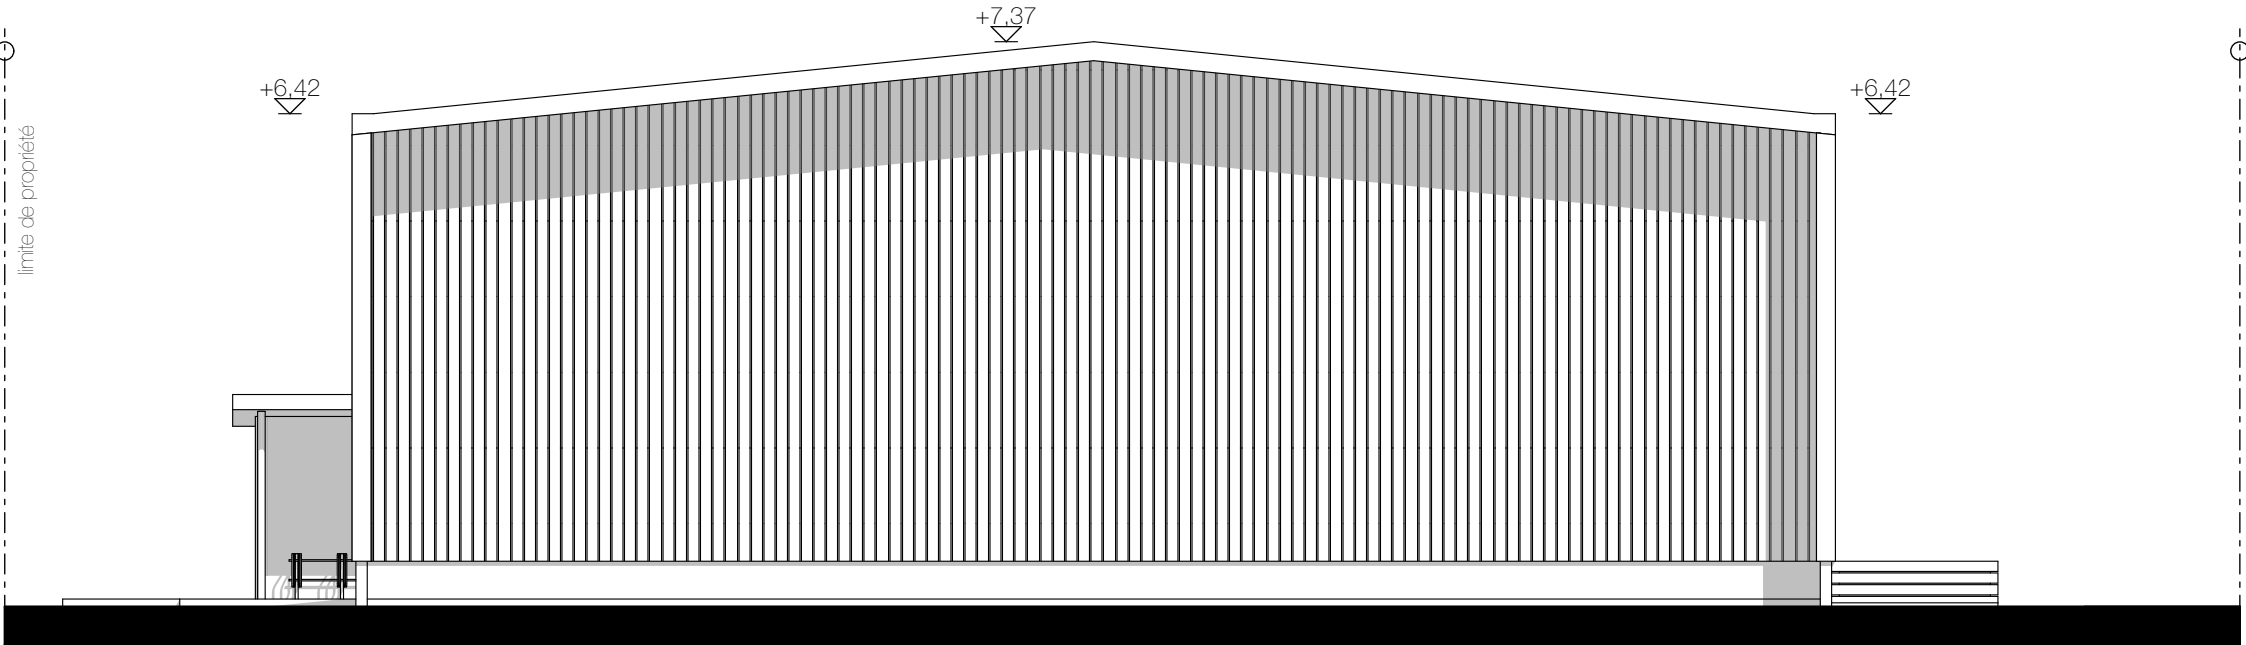

SUD EST

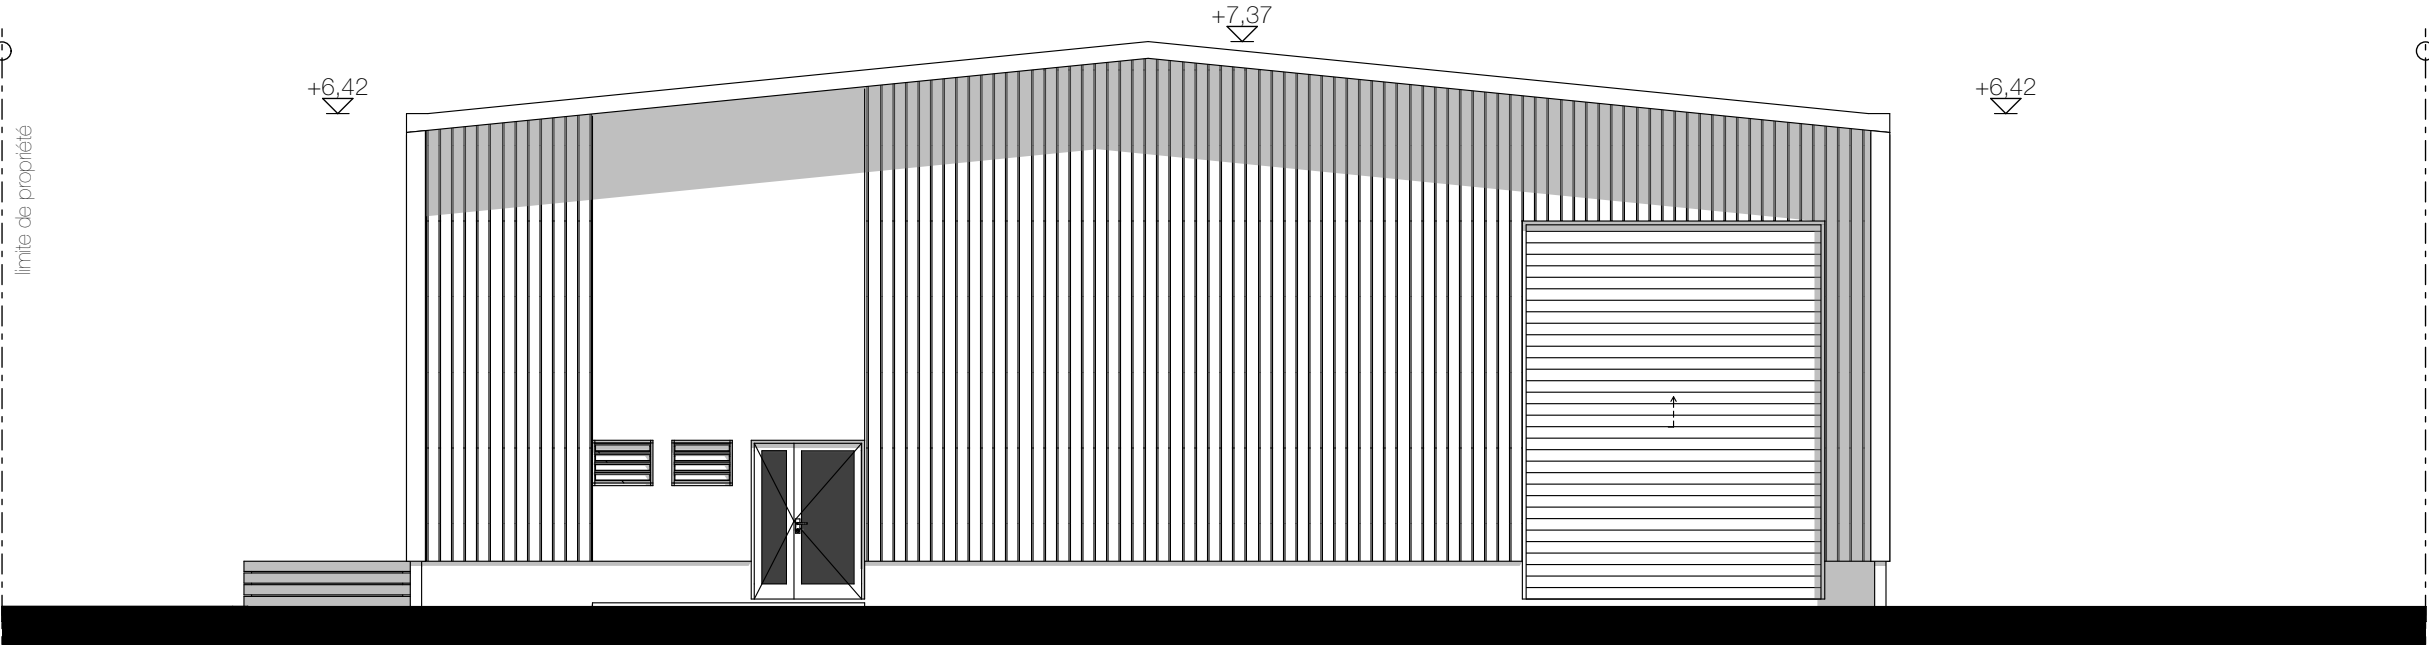


NORD OUEST


Laboratoire de transformation
Dock Récyf
Nouvelle

TERRITOIRE DE NOUVELLE-CALEDONIE PROVINCE SUD Maître d'ouvrage : EURL RECYF 	Commune de Nouméa Lot ... (.a..ca) 648534-6012 Avenue James Cook Ile Nou PUD: Zone UAE2 secteur 3	- FACADES	
		ECHELLE :	1:50
		DATE :	AOUT 2020


MODIFICATIONS		DATE	INDICE
DOSSIER : 1214	VISAS :	PLAN : DCE.04	

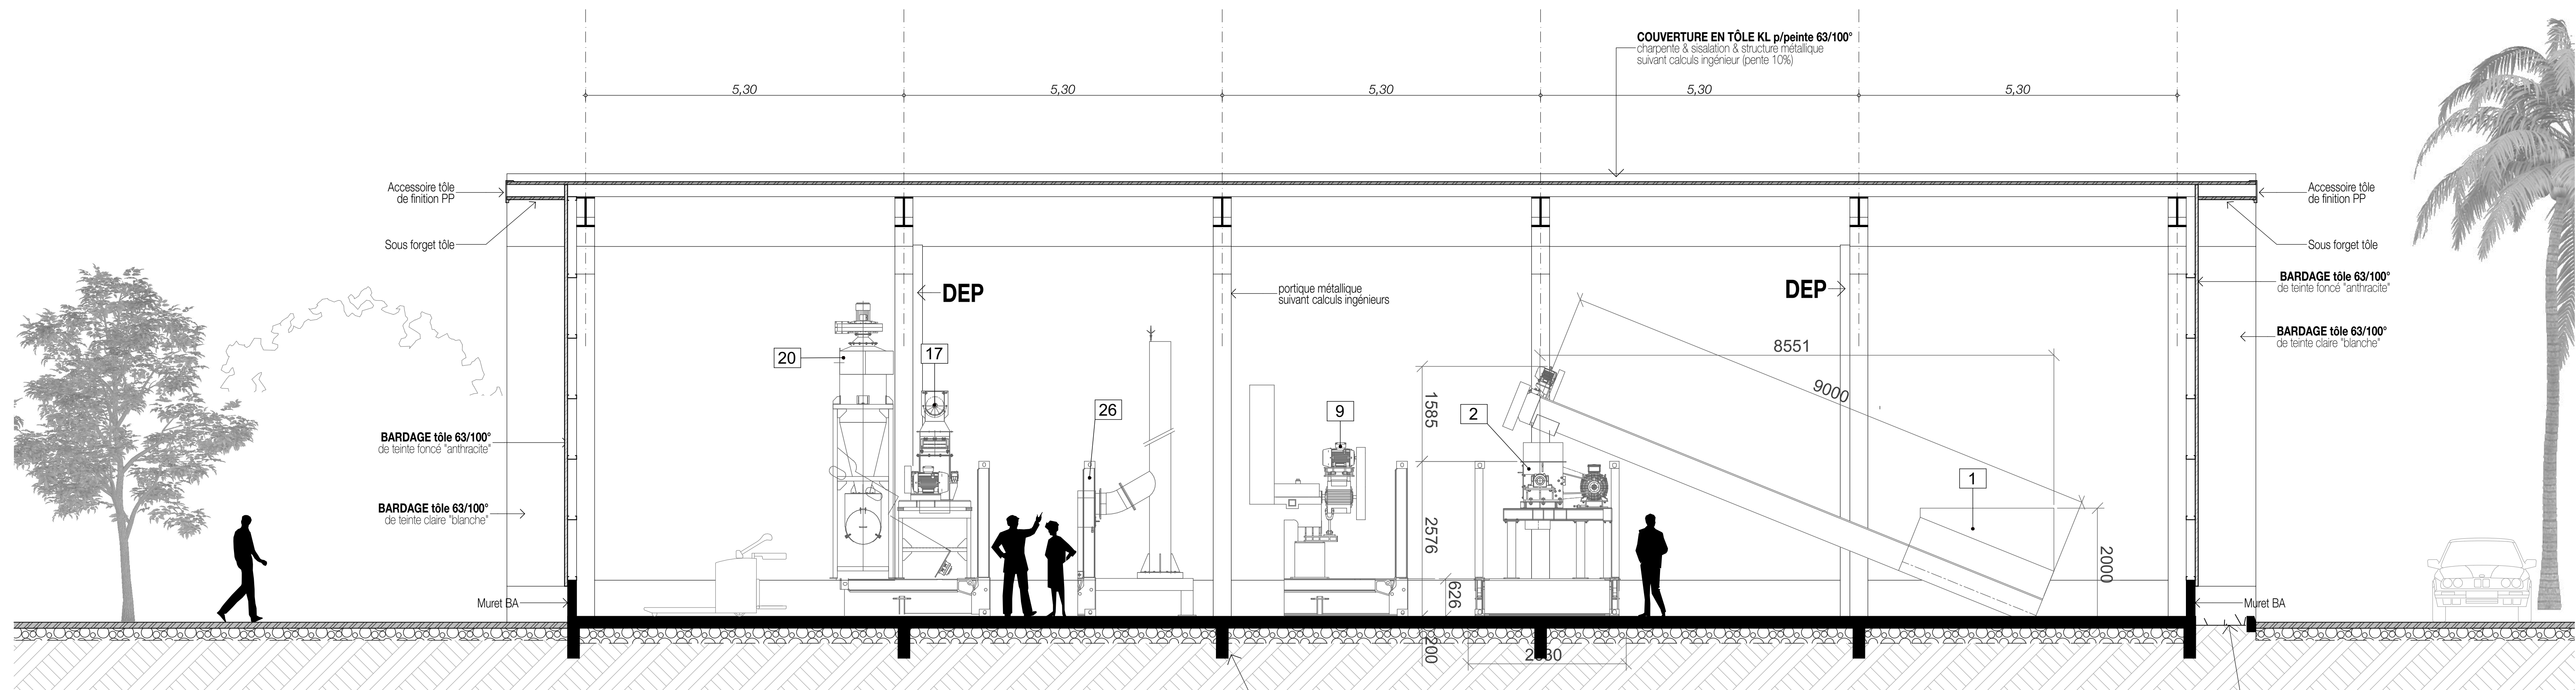

COUPE BB

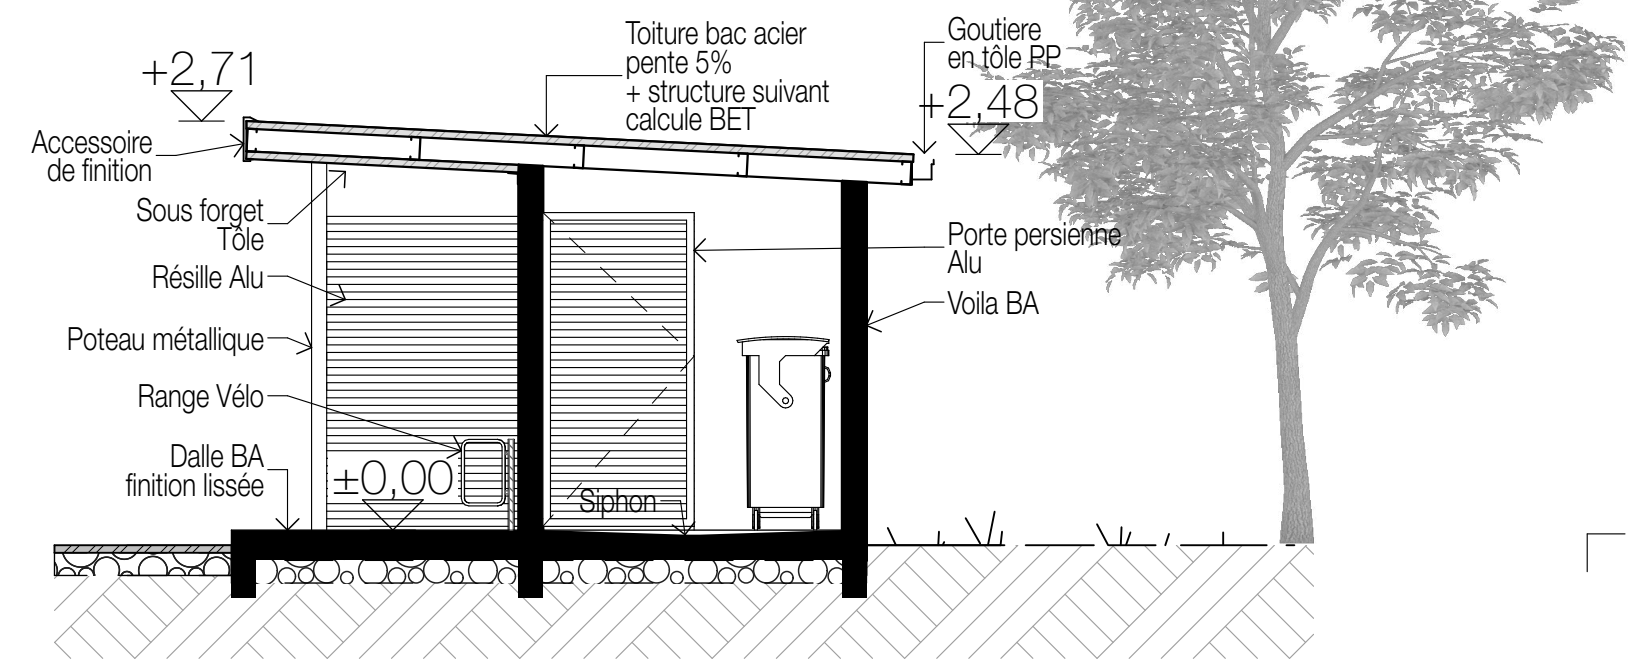

COUPE CC

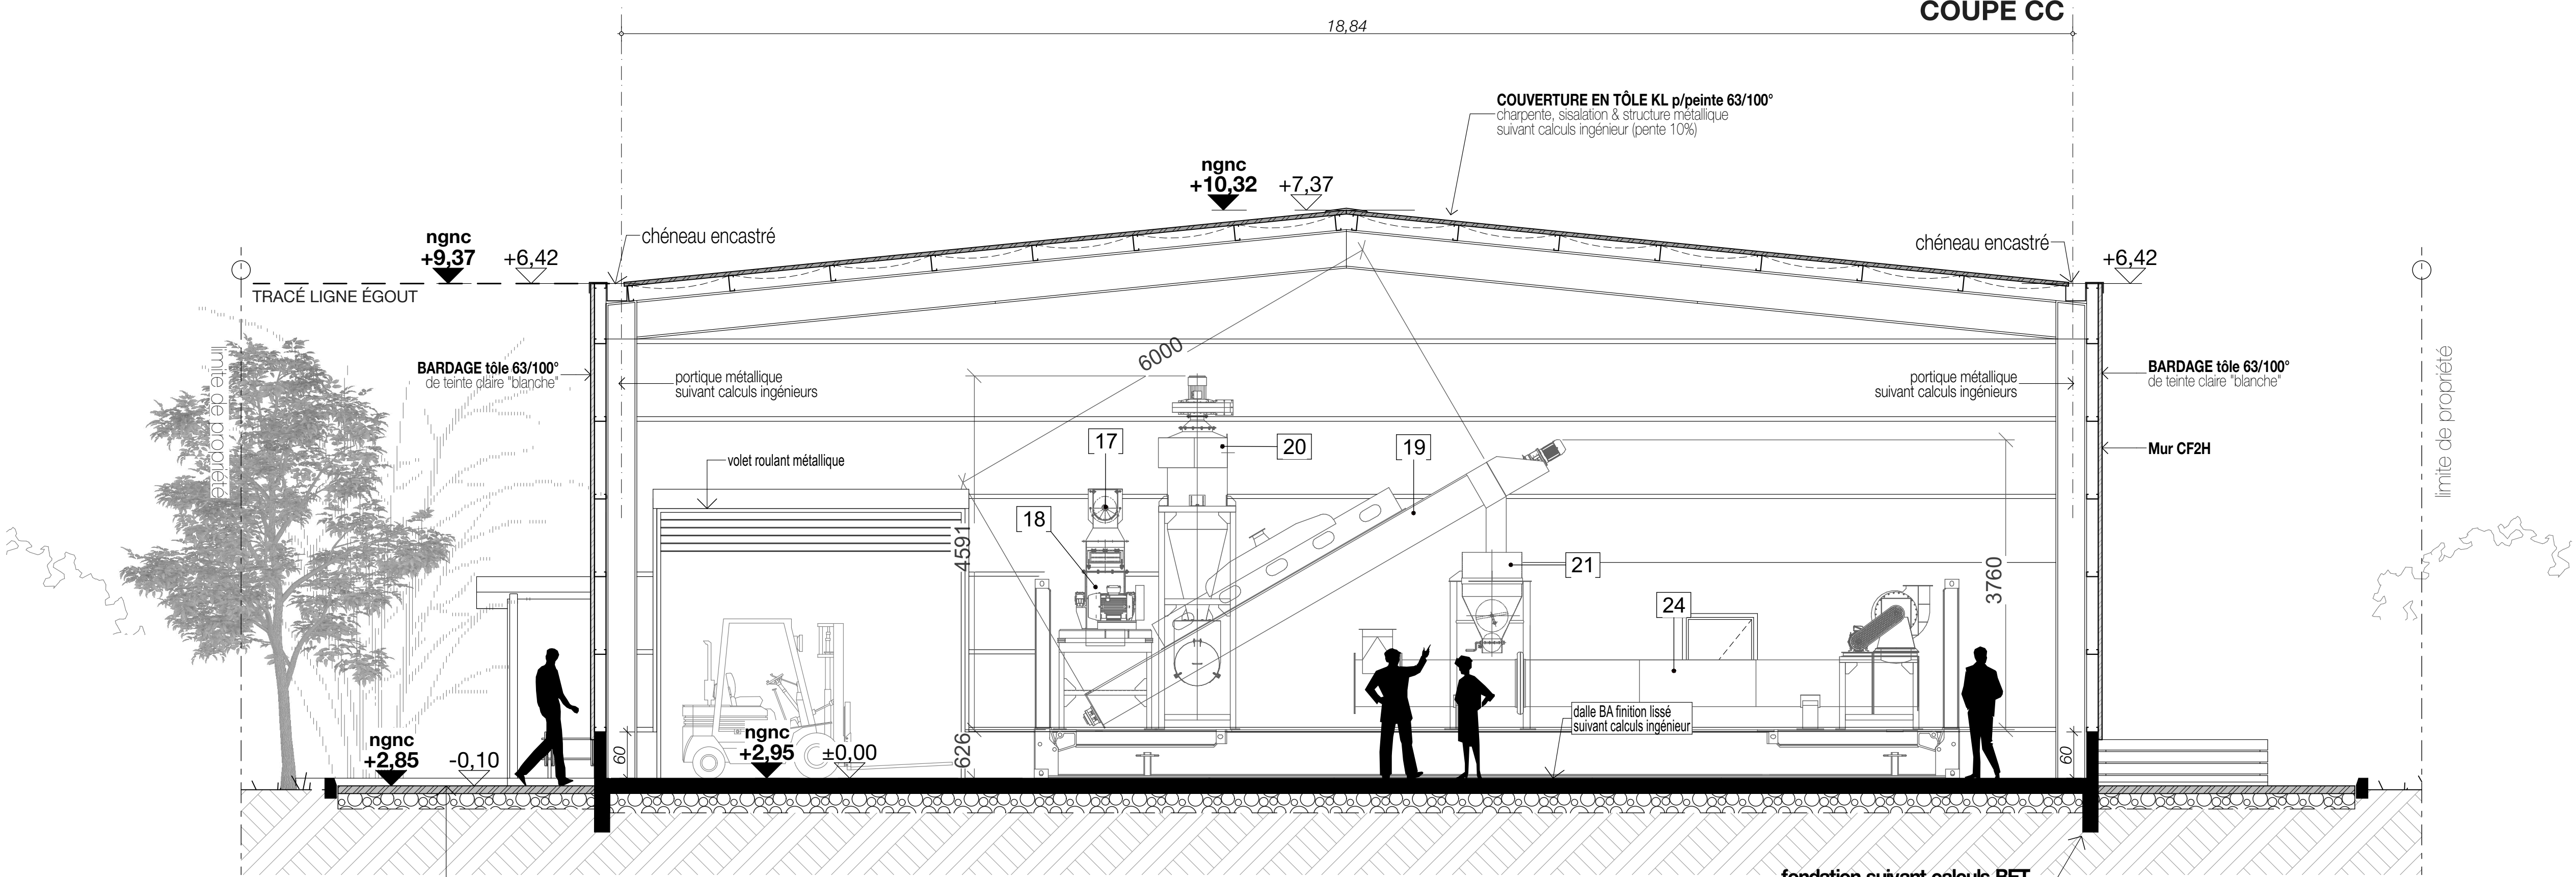

COUPE AA

Laboratoire de transformation
Dock Récyf
Nouvelle

TERRITOIRE DE NOUVELLE-CALÉDONIE PROVINCE SUD		Commune de Nouméa (Lot ... (...-ca)) 648534-6012 Avenue James Cook Ile Nou PUD: Zone UAE2 secteur 3	- COUPES A-A & B-B
Maître d'ouvrage : EURL RECYF		Echelle : 1:50	
ATELIER 13		Date : AOUT 2020	
MODIFICATIONS		DATE	INDICE
DOSSIER : 1214		VISAS :	PLAN : DCE.03