


PLAN ET DETAILS
CONSTRUCTION TYPE SHELL

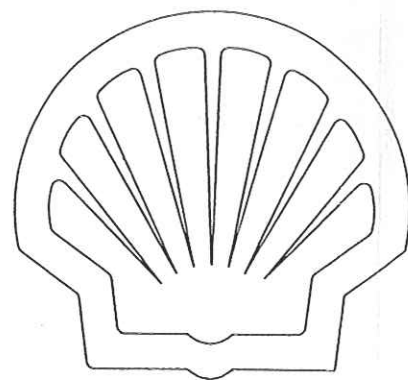



ALSTOM

Entreprise Nouvelle-Calédonie





Cegelec

CUVE AERIENNE


VOL : 5000 Litres

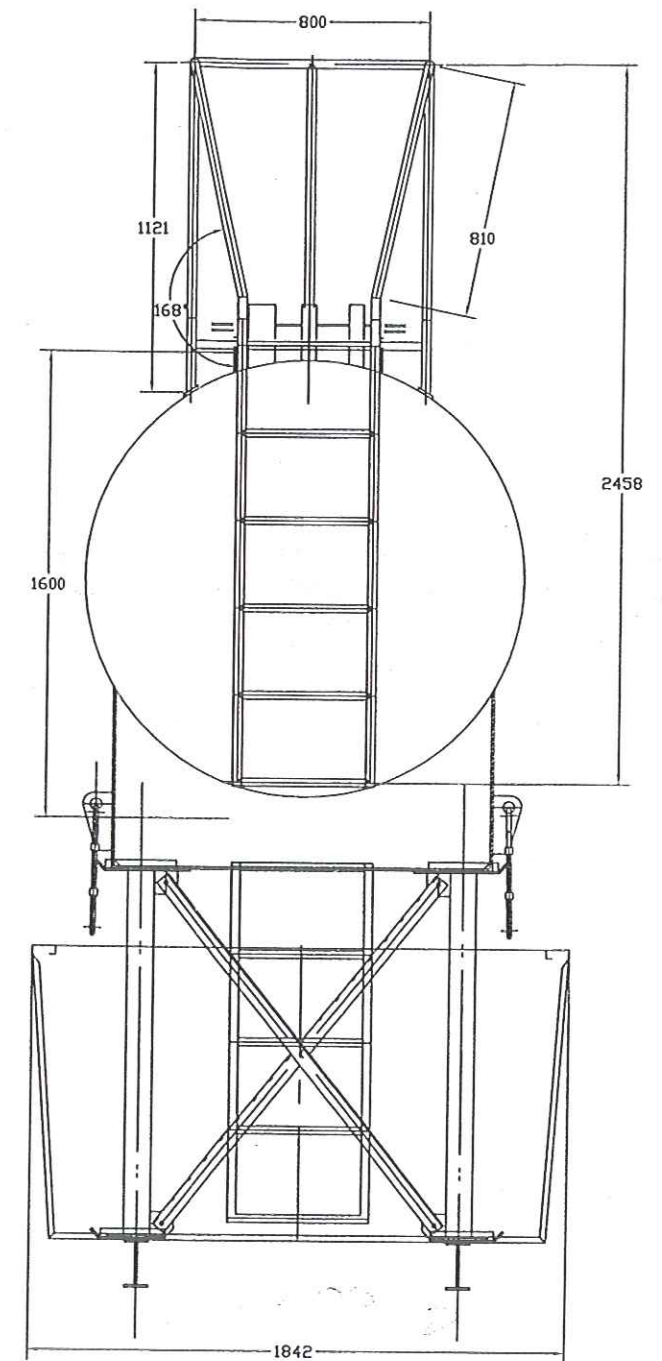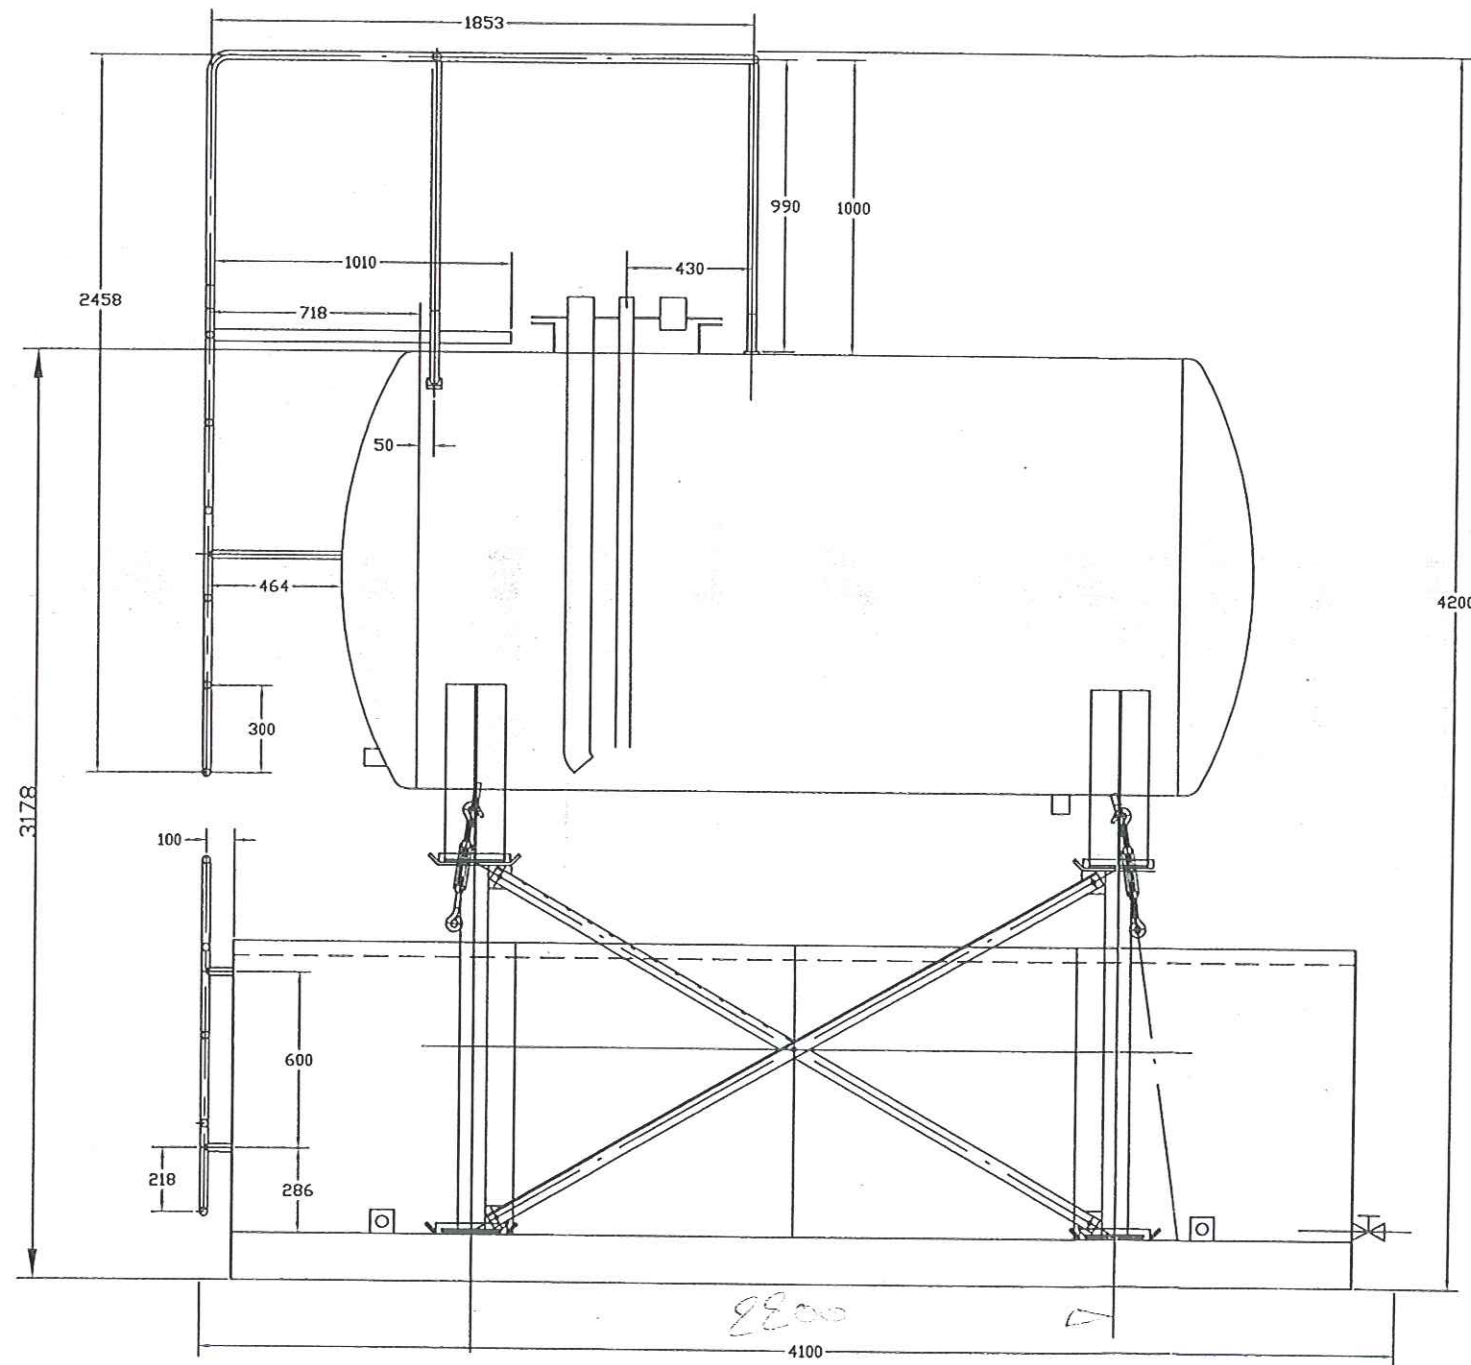



					 Nouvelle Calédonie	Ce plan est notre propriété et doit nous être retourné après usage. Sans notre autorisation il ne peut être reproduit ni communiqué à des tiers.	CUVE 5ML	Affaire	Dessinateur Serrecompe	Vérifié	Date 12/07/00	Echelle 1/25	Format d'origine A3	
A	-	EMISSION ORIGINALE												
N	Dessi.	Modifications	Date	Fichier										: Implcuv5Ml.dwg

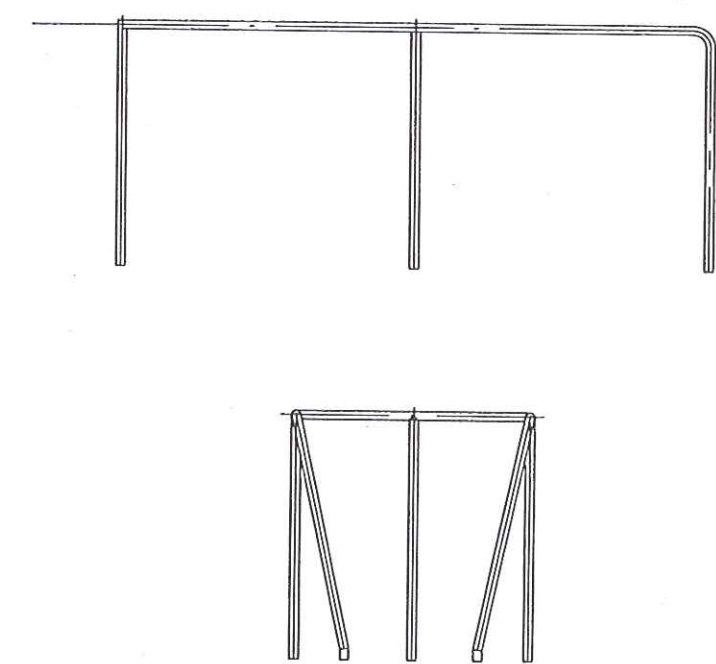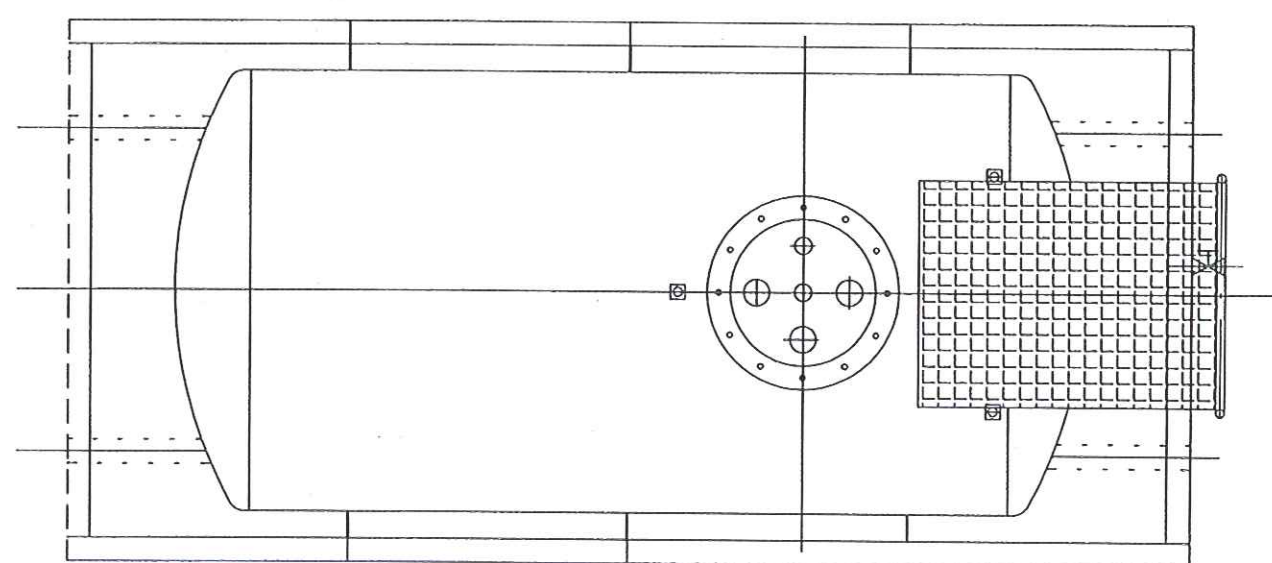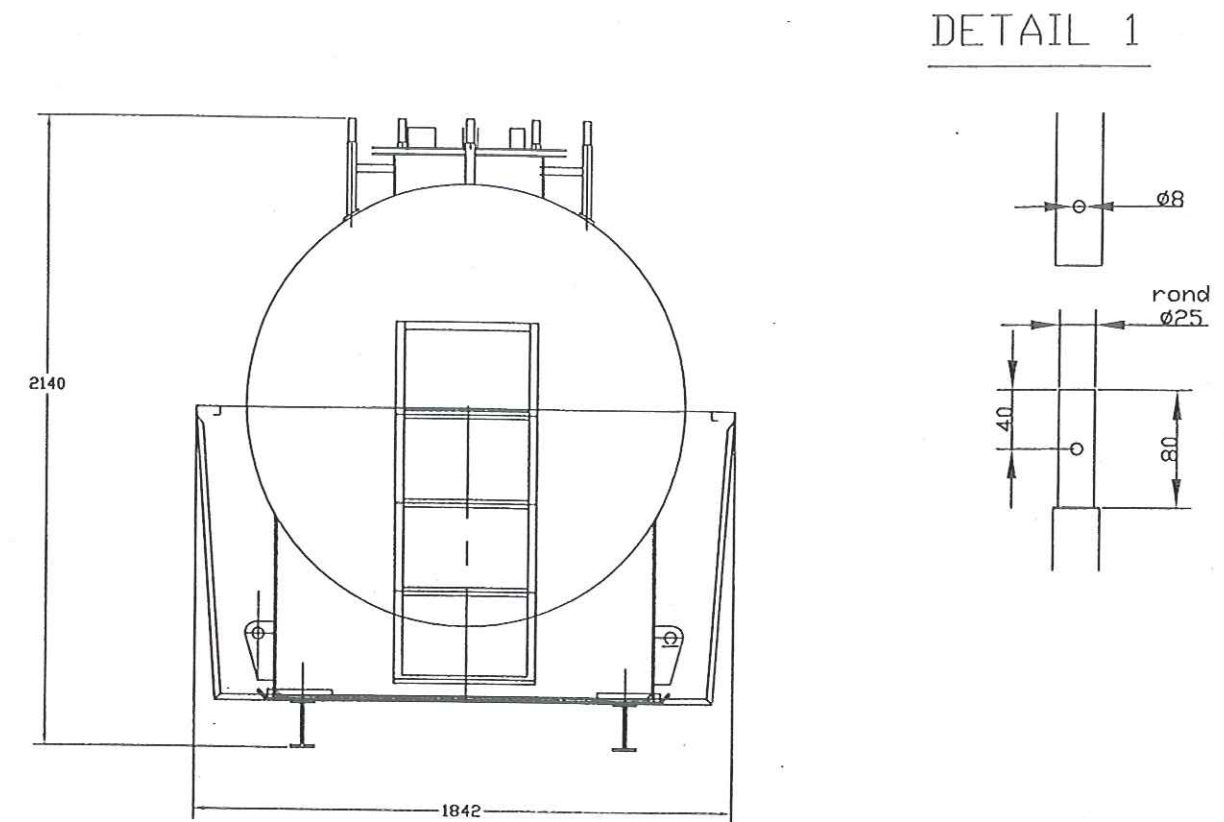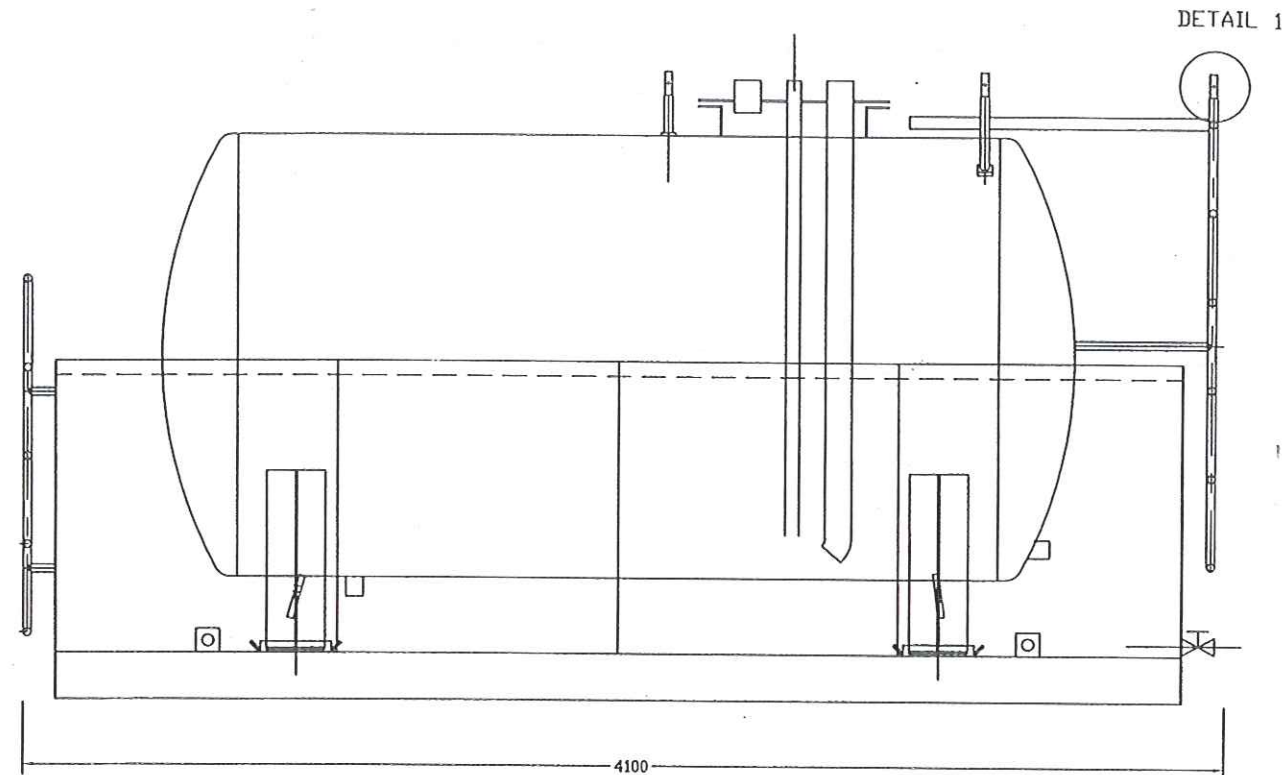


				 Ce plan est notre propriété et doit nous être retourné après usage. Sans notre autorisation il ne peut être reproduit ni communiqué à des tiers.	CUVE 5ML CONFIGURATION TRANSPORT	Affaire	Dessinateur Serrecombe	Vérifié	Date 12/07/00	Echelle 1/25	Format d'origine A3
A	-	EMISSION ORIGINALE	-						N° Plan : cuv5ml	N° Folio : 2/6	Indice A
N	Dessi.	Modifications	Date	Fichier : transpcuv5ML.dwg							

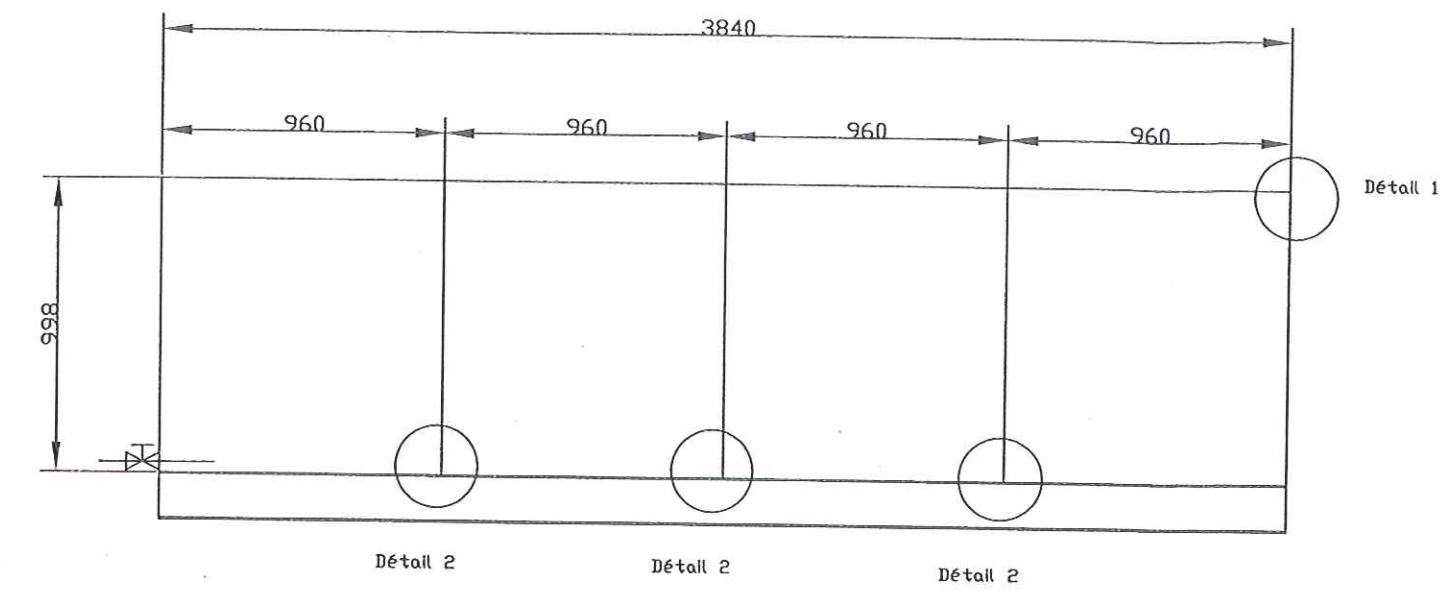


Détail 1

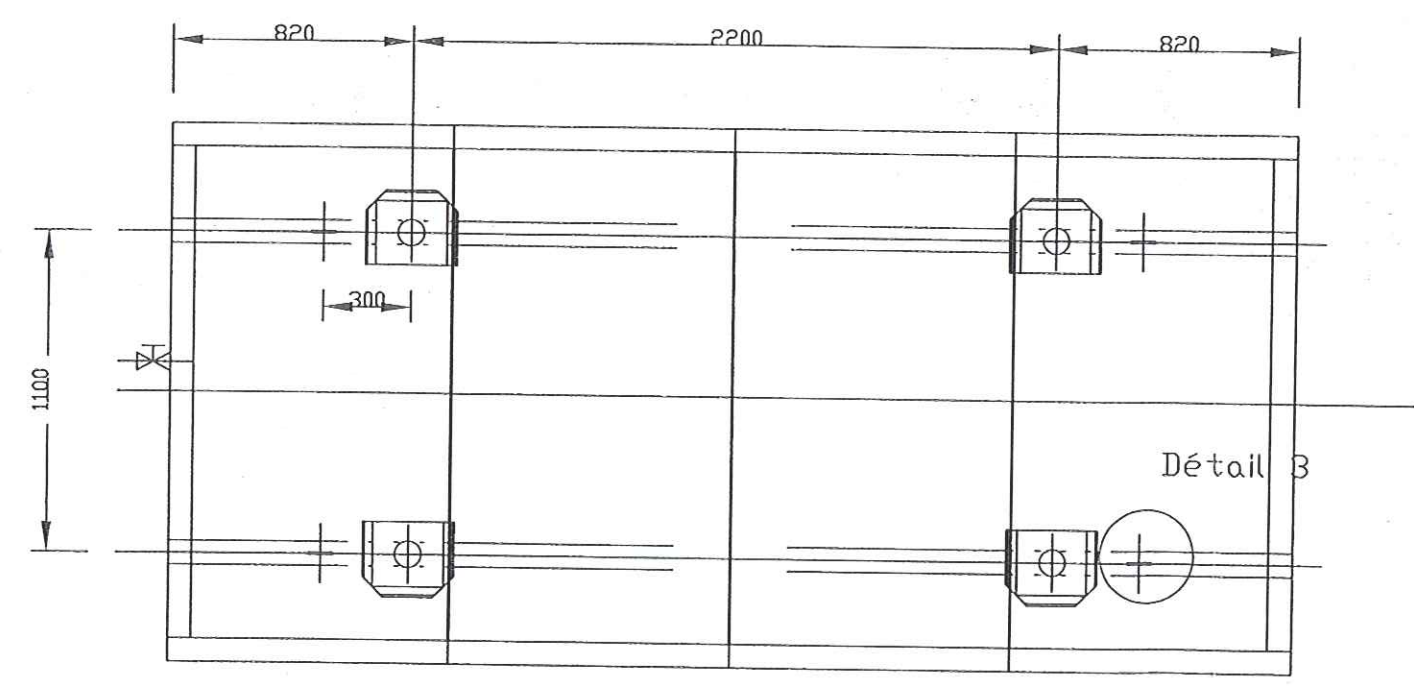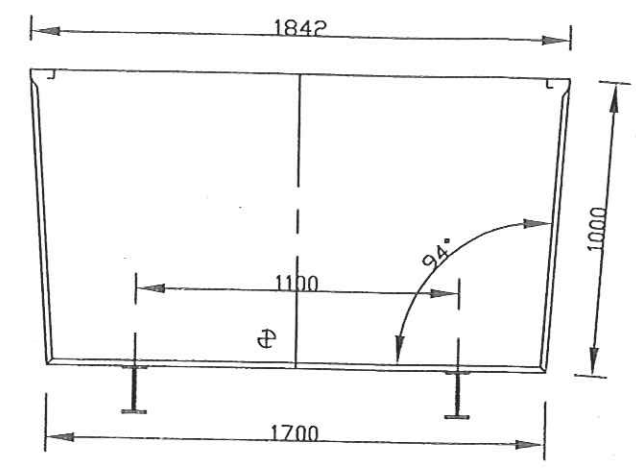


Détail 3

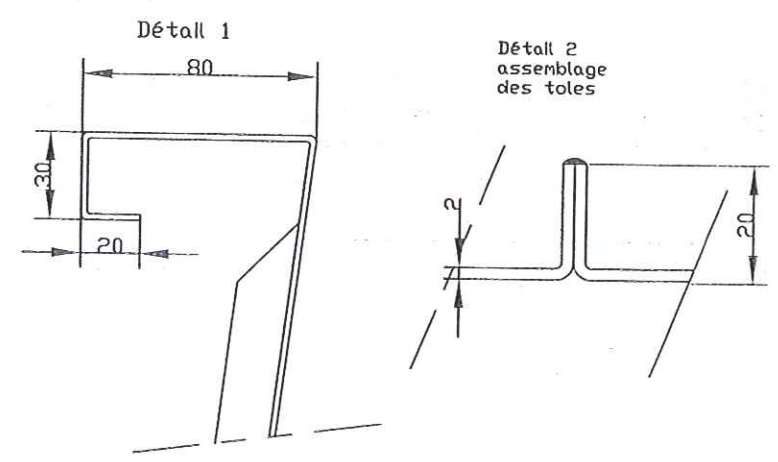


DETAIL 3 : gousset transport/ancrage

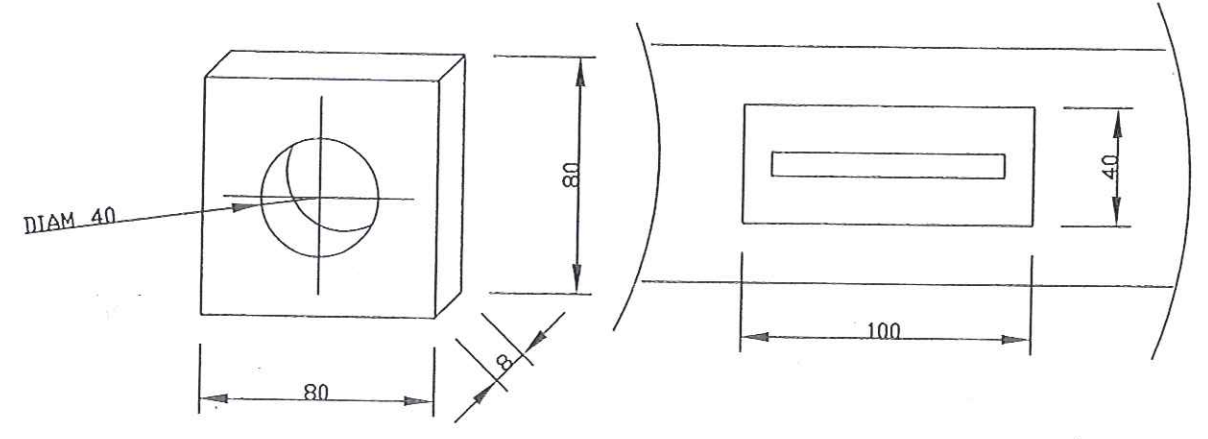

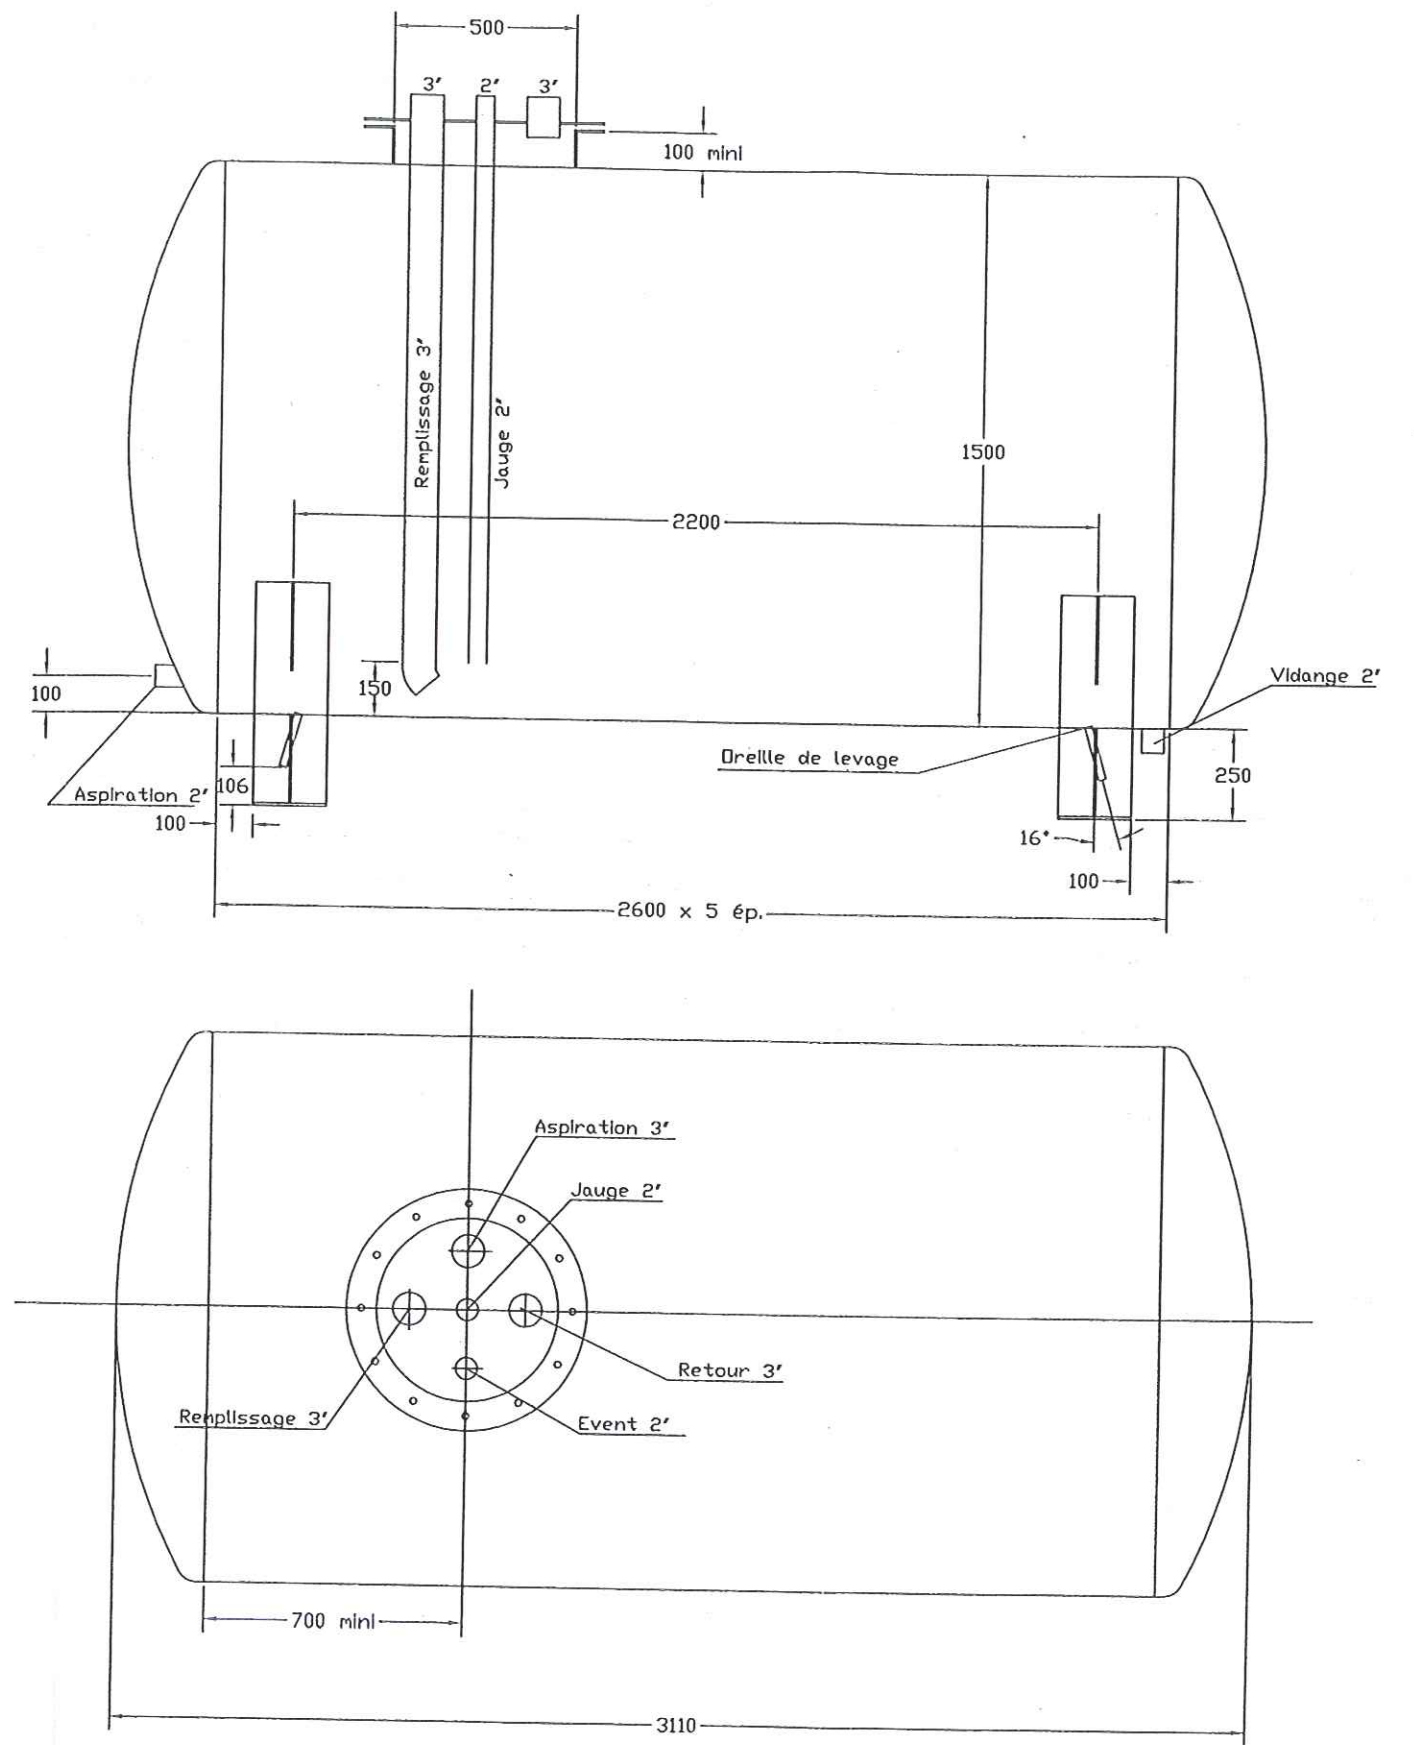


				 Nouvelle Calédonie	Ce plan est notre propriété et doit nous être retourné après usage. Sans notre autorisation il ne peut être reproduit ni communiqué à des tiers.	CUVE 5ML VUE GENERALE AVEC PIEDS	Affaire	Dessinateur Serrecombe	Vérifié	Date 12/07/00	Echelle 1/20	Format d'origine A3
A	-	EMISSION ORIGINALE	-									
N	Dessi.	Modifications	Date	Fichier : Piedetcuve5ML.dwg					Plan n° cuv5ml	folio n° 3/6	Indice A	

Gousset de poteau


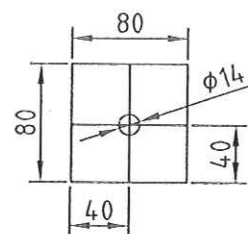


8 Haut


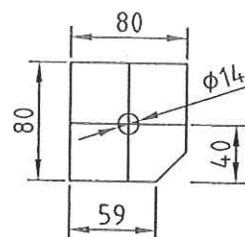


8 Bas


Platine de cuve, Ech: 0.1, epaisseur 8mm, 4 pièces.

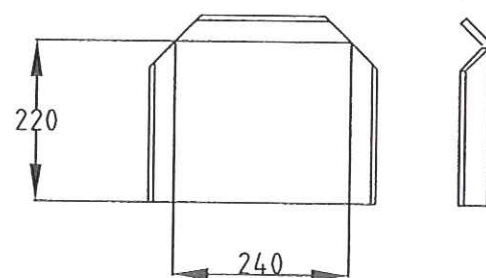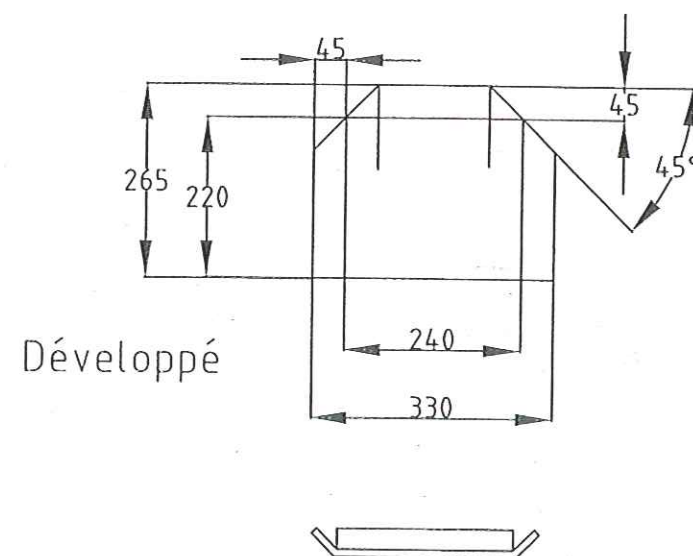


Platines de poteaux, 200x200x8, 4 pièces.

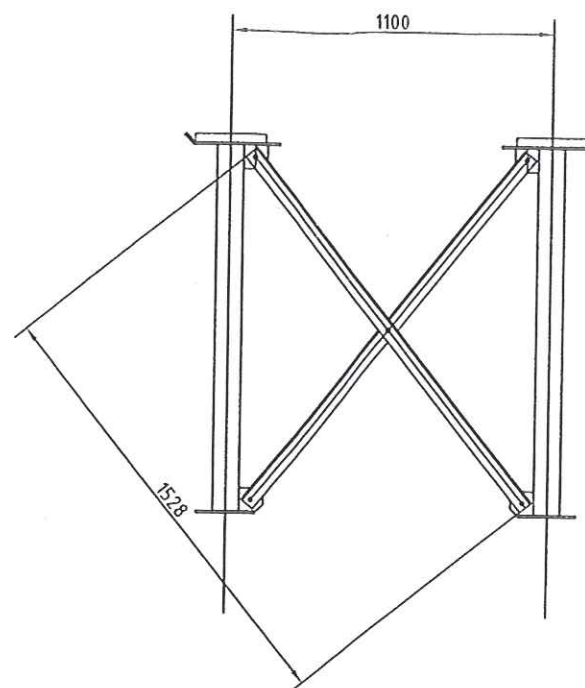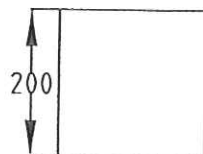


Vue de dessus sans les platines

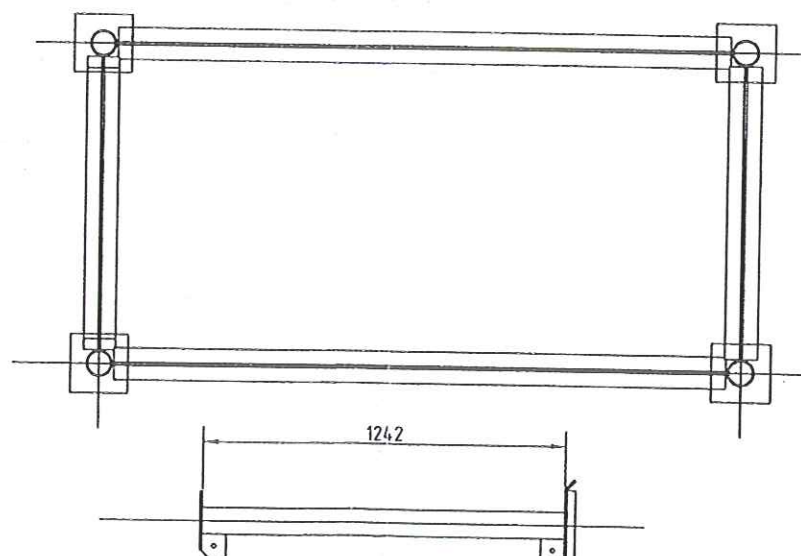

Poteau en tube de 3 pouces, 4 pièces

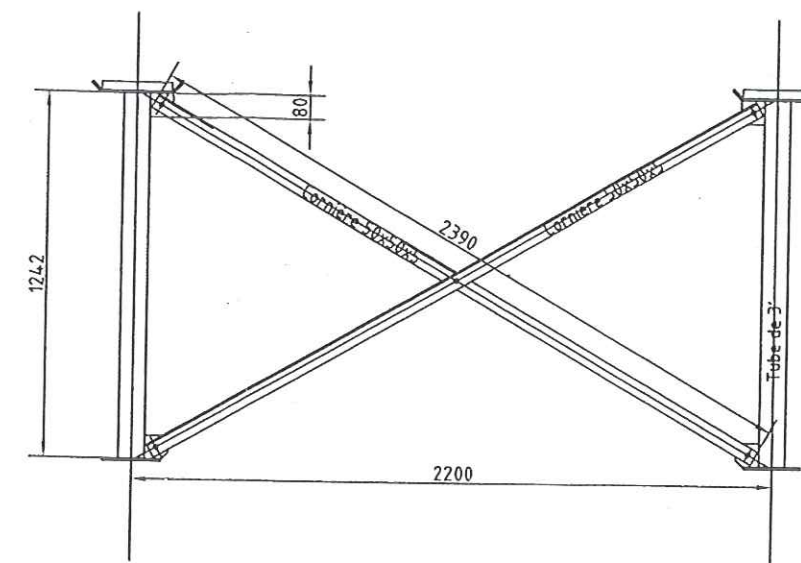


Vue de dessus


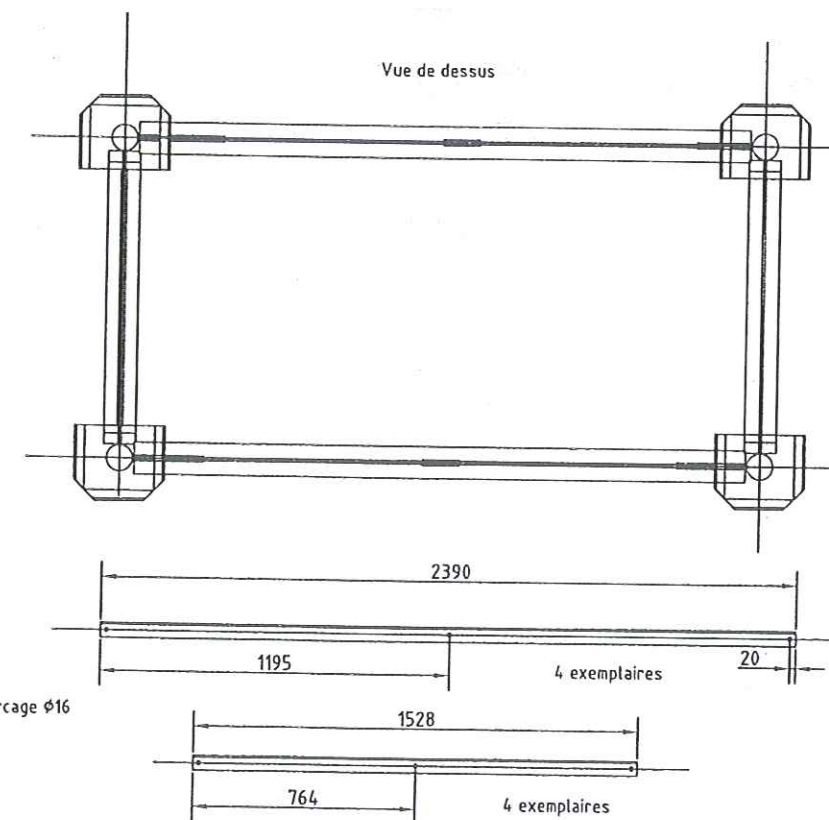


Cornière 50x50x5, perçage Ø16

				CEGELEC Nouvelle Calédonie	Ce plan est notre propriété et doit nous être retourné après usage. Sans notre autorisation il ne peut être reproduit ni communiqué à des tiers.	CUVE 5ML VUE D'ENSEMBLE REHAUSSE	Affaire	Dessinateur Serrecombe	Vérifié	Date 12/07/00	Echelle 1/25	Format d'origine A3
A	-	EMISSION ORIGINALE	-							plan n° cuv5ml	Folio n° 4/6	Indice A
N	Dessi.	Modifications	Date	Fichier :	Réaussedecuve5ML.dwg							

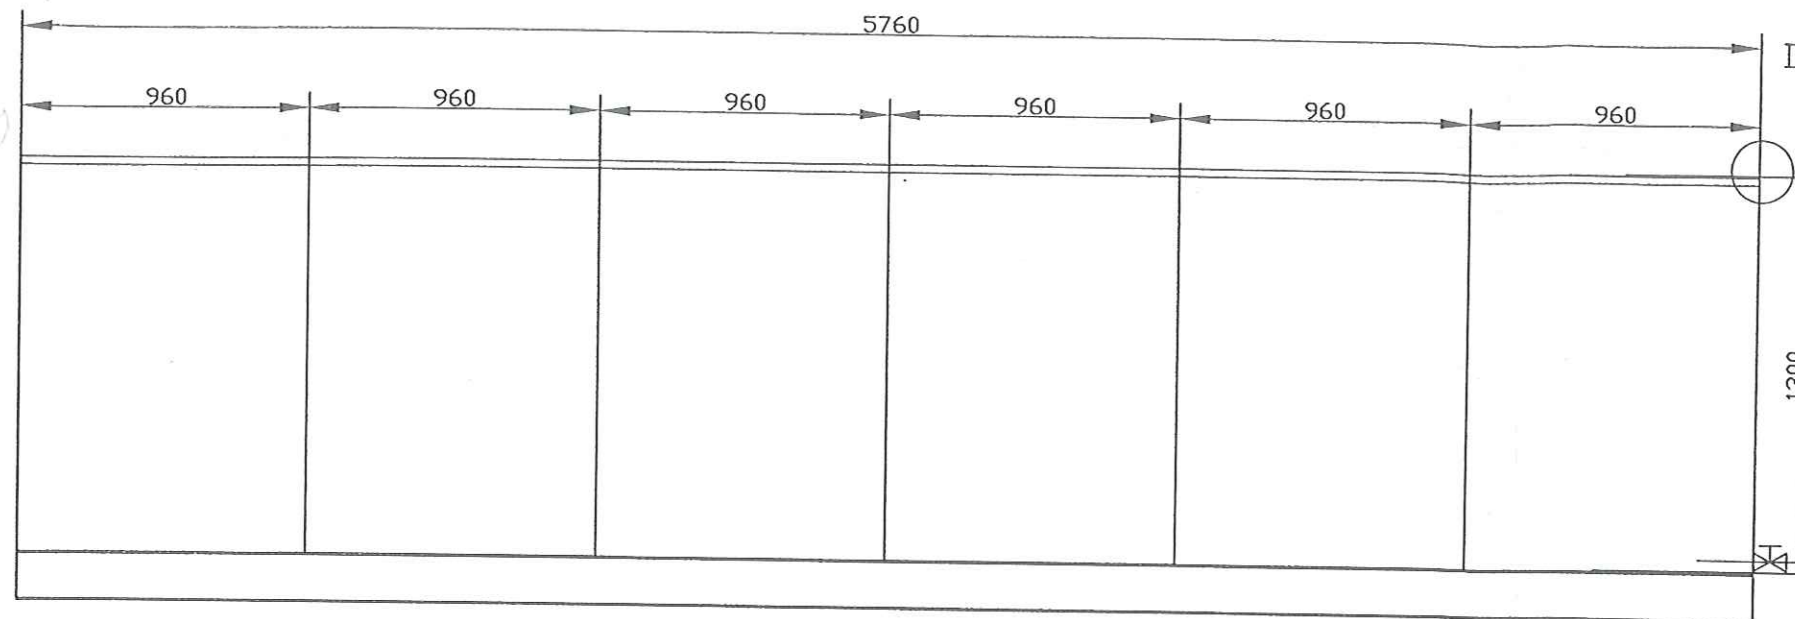


Détail 1

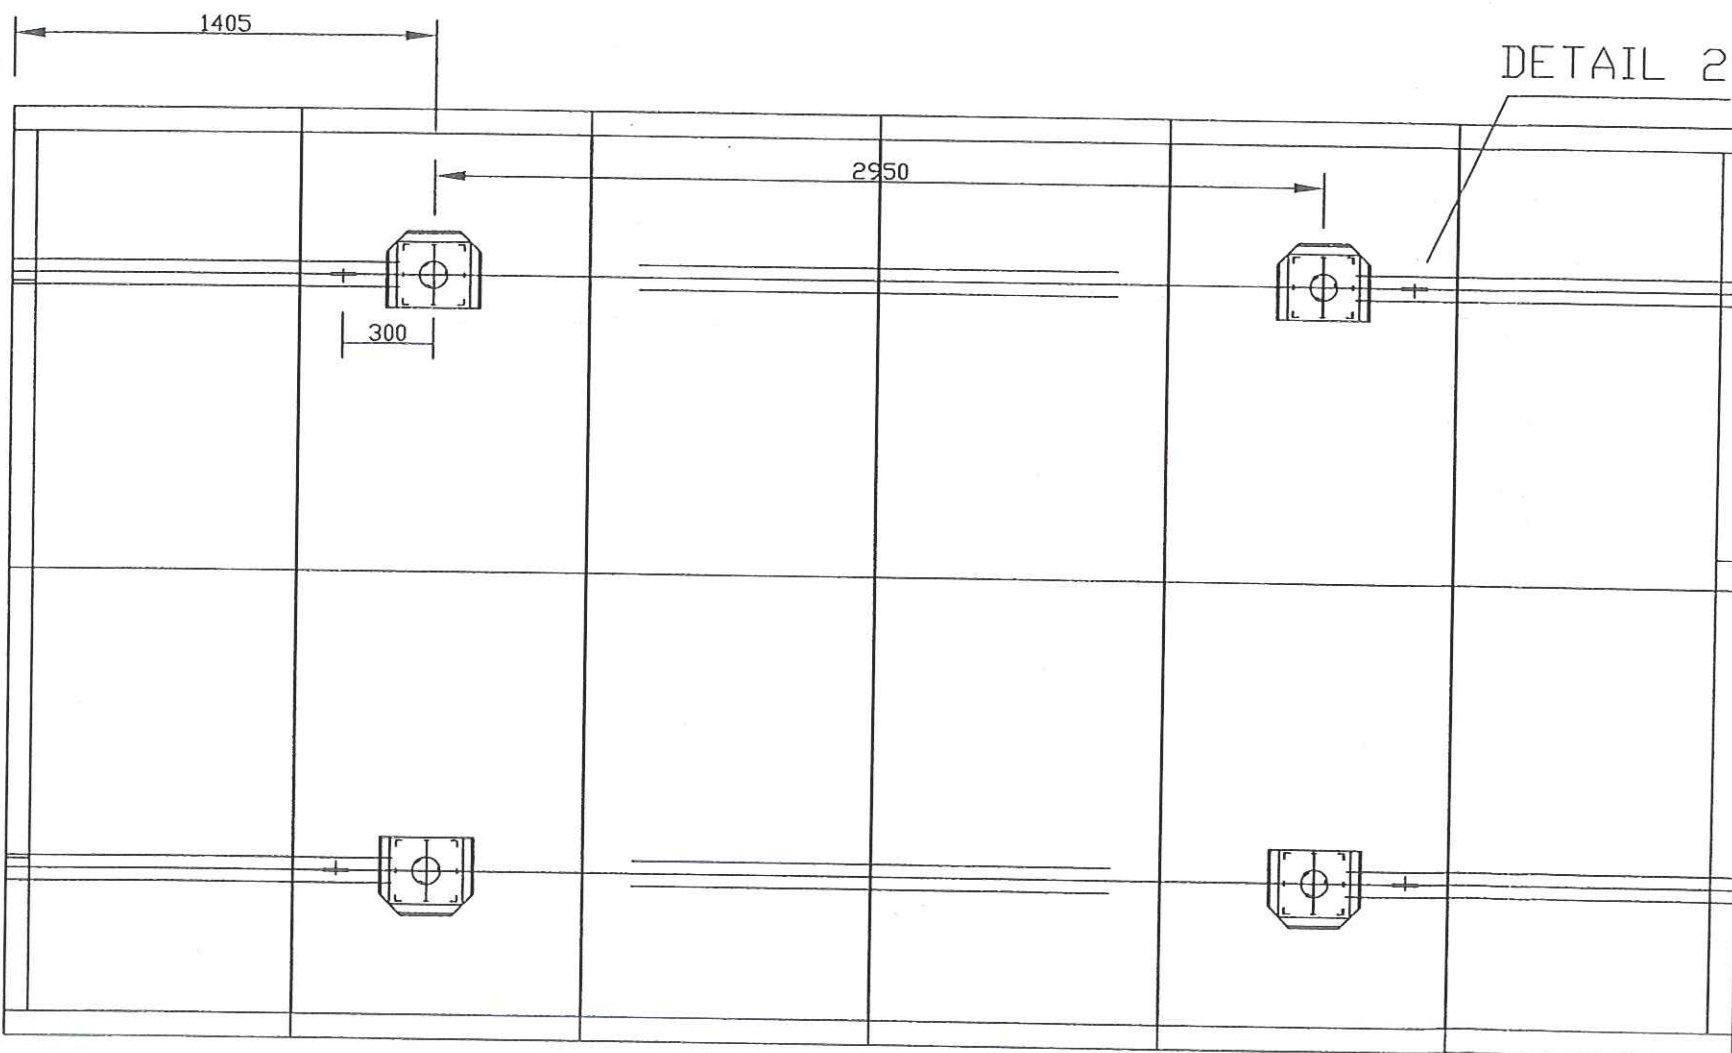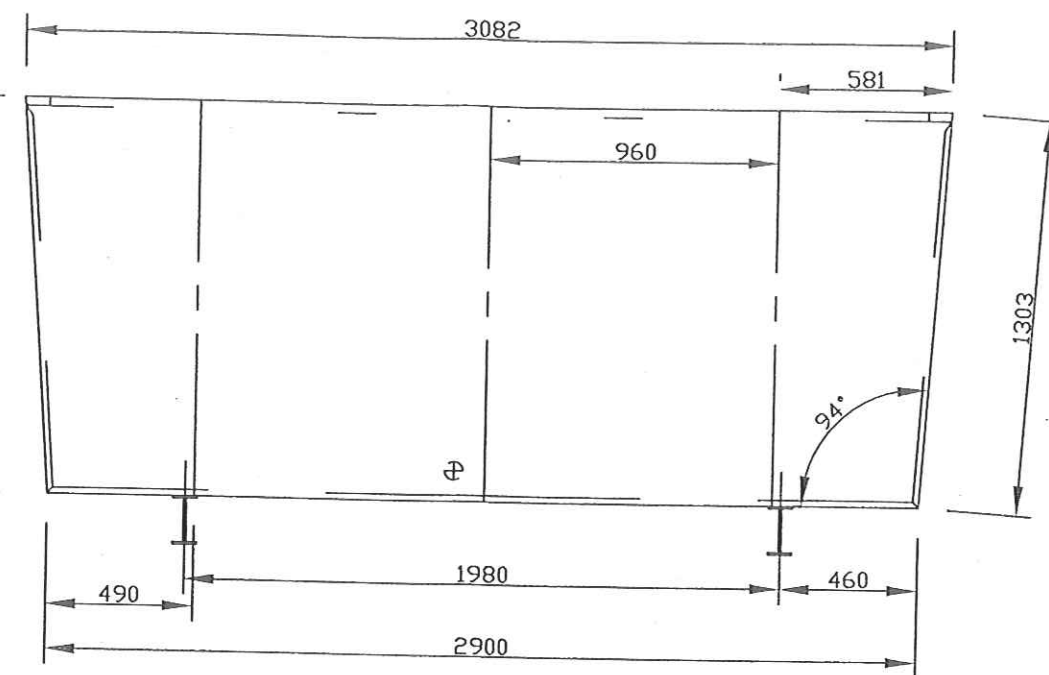


DETAIL 2

Détail 1

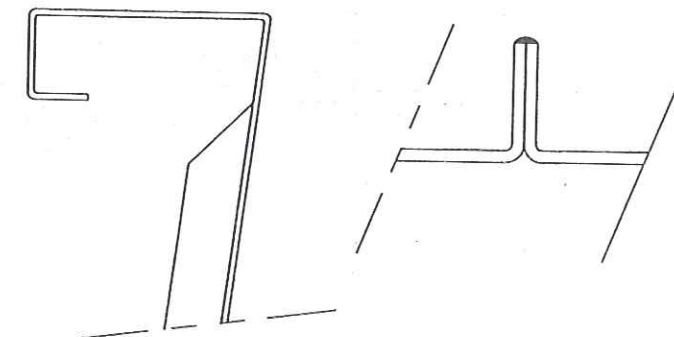

DETAIL 2

Gousset transport/ancrage

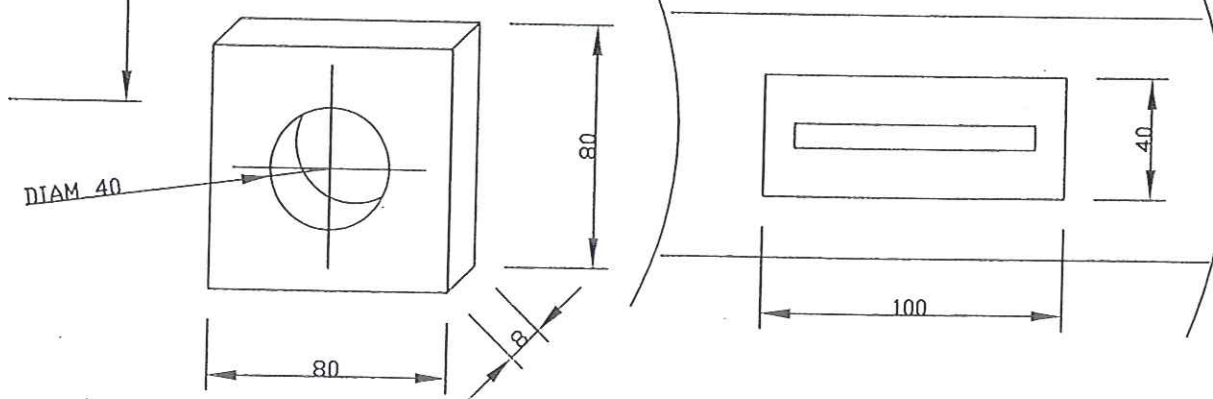

				 Nouvelle Calédonie	Ce plan est notre propriété et doit nous être retourné après usage. Sans notre autorisation il ne peut être reproduit ni communiqué à des tiers.	CUVE DE 20ML BAC DE RETENTION- VUES	Affaire	Dessinateur Serrecombe	Vérifié	Date:	Echelle	Format d'origine
A	G.S	EMISSION ORIGINALE	05/2000							10/07/00	1/25	A3
N	Dessi.	Modifications	Date	Fichier: bacretentioncuv20ML			N° Plan : CUV20ML			N° Folio : 5/7	Indice A	