

NOTA:
 1. LES COTATIONS DOIVENT ÊTRE VÉRIFIÉES IMPÉRATIVEMENT SUR PLACE AVANT TOUTE MISE EN ŒUVRE. RÉPERTORIER TOUTS LES RÉSEAUX ENTERRÉS À PROXIMITÉ AVANT TOUTE MISE EN ŒUVRE DE FOUILLES.
 2. LES DIMENSIONS SONT COTÉES FINES ET DOIVENT FAIRE L'OBJET DE CALCULS D'INGÉNIEUR POUR TOUT OUVRAGE STRUCTUREL.
 3. L'ENTREPRENEUR EST TENU DE VÉRIFIER LA COTATION DE L'ENSEMBLE DU PLAN AVANT LE DÉMARRAGE DES PLANS TECHNIQUES ET DES TRAVAUX ET D'INFORMER L'ARCHITECTE D'ÉVENTUELLES ERREURS OU OMISSIONS POUR MISE À JOUR.



TERRITOIRE DE NOUVELLE-CALÉDONIE PROVINCE SUD
 Maître d'ouvrage : EURL LOGISTIQUE PANDA
 Maître d'œuvre : ATELIER 13

Commune de DUMBEA
 ZAC PANDA
 Rue des Arpenteurs
 Lot 25 (714 200m²) 445223-3870
 Lot 26 (8670m²) 445223-3889
 Lot 27 (8670m²) 445223-4707
 Lot 28 (8670m²) 445223-4722
 Lot 29 (8670m²) 445223-3883
 Lot 30 (8670m²) 445223-4811
 Lot 31 (8670m²) 445223-4840
 Lot 100a (314620m²) 445223-4778
 (P: 988 79 167, 311 & 170)

- SCHEMA D'ASSAINISSEMENT R-1 / stockage batteries


ECHELLE : 1/100e
 DATE : Octobre 2019

MODIFICATIONS	DATE	INDICE
-Raménagement parking HDC (quais de chargement... / reprises de menuiserie / pl. élec bureaux R-1)	01 mars 2020	indB
-R-1 : portes box tendées / R-1MDC : poteaux BA au lieu de métallique / R-1 : réaménagement des bureaux et de la zone box.	20 août 2020	indD
-R-1 : stockage de batteries	07 février 2022	indE

DOSSIER : 1159
 PLAN : 06.2 indE
 MARCHÉ

LEGENDE ASSAINISSEMENT

- Grille avaloir
- Regard
- Réseaux & regards eaux pluviales (EP)
- Réseaux des drains
- Réseaux & regards eaux usées (EU)
- Réseaux & regards eaux vannes (EV)
- SFDH : Sous face de dalle haute
- SFDB : Sous face de dalle basse
- Réseaux & regards EP existants
- Réseaux & regards EU existants
- Réseaux & regards EP servitude privée à créer
- Réseaux & regards EU servitude privée à créer
- Robinet de puisage
- Robinet de puisage à clé
- Caniveau type CC1
- Déplacement de la servitude de réseaux
- Réseaux VMC
- Stockage de batteries

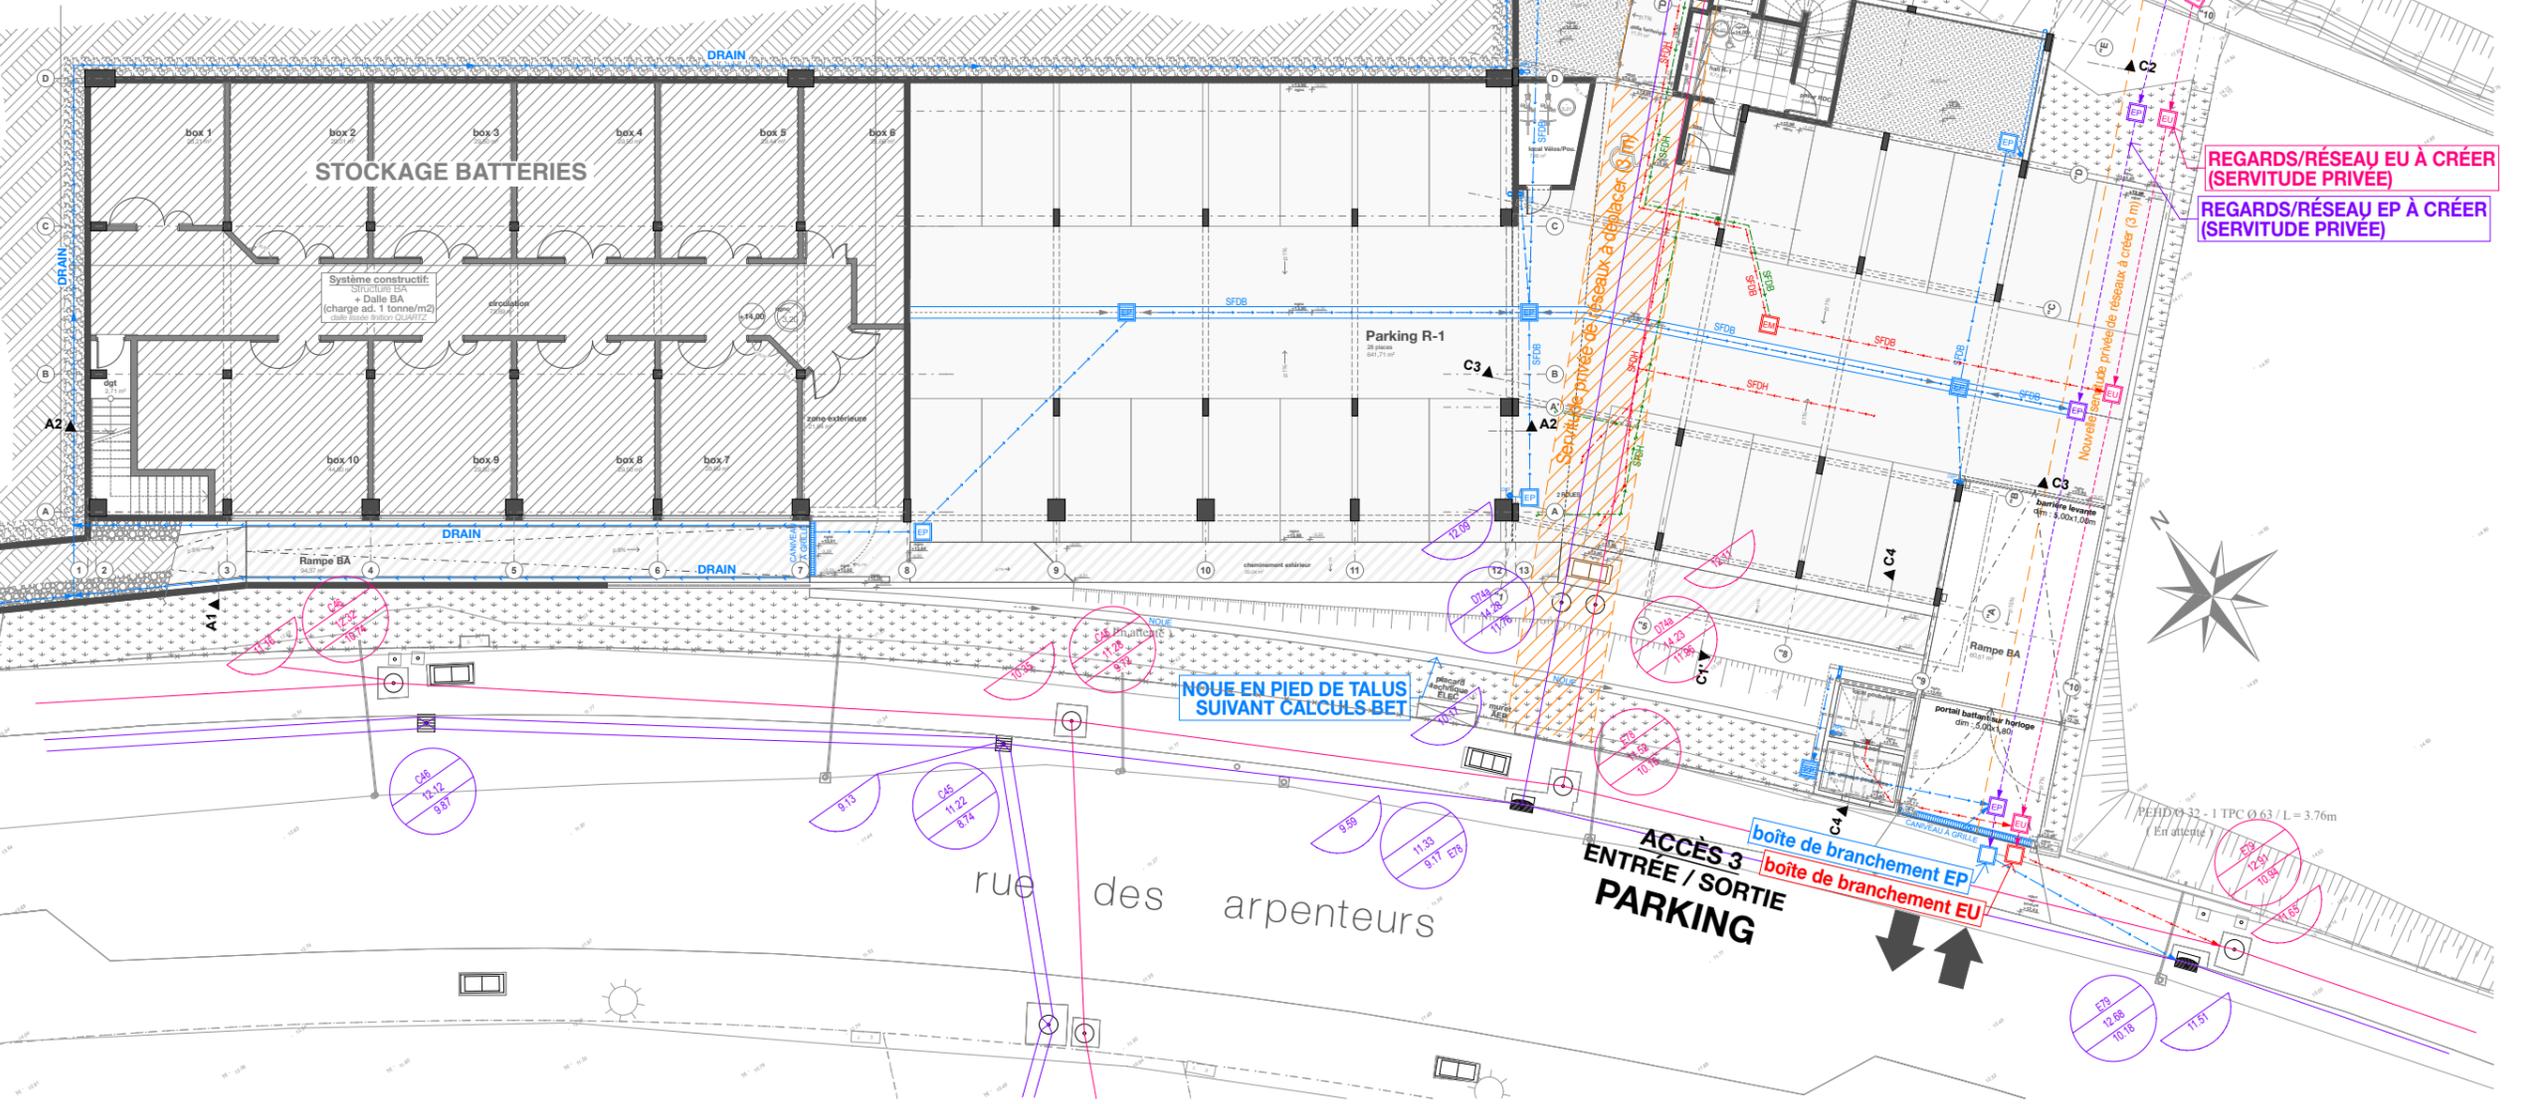

REGARDS/RÉSEAU EU À CRÉER (SERVITUDE PRIVÉE)
 REGARDS/RÉSEAU EP À CRÉER (SERVITUDE PRIVÉE)