

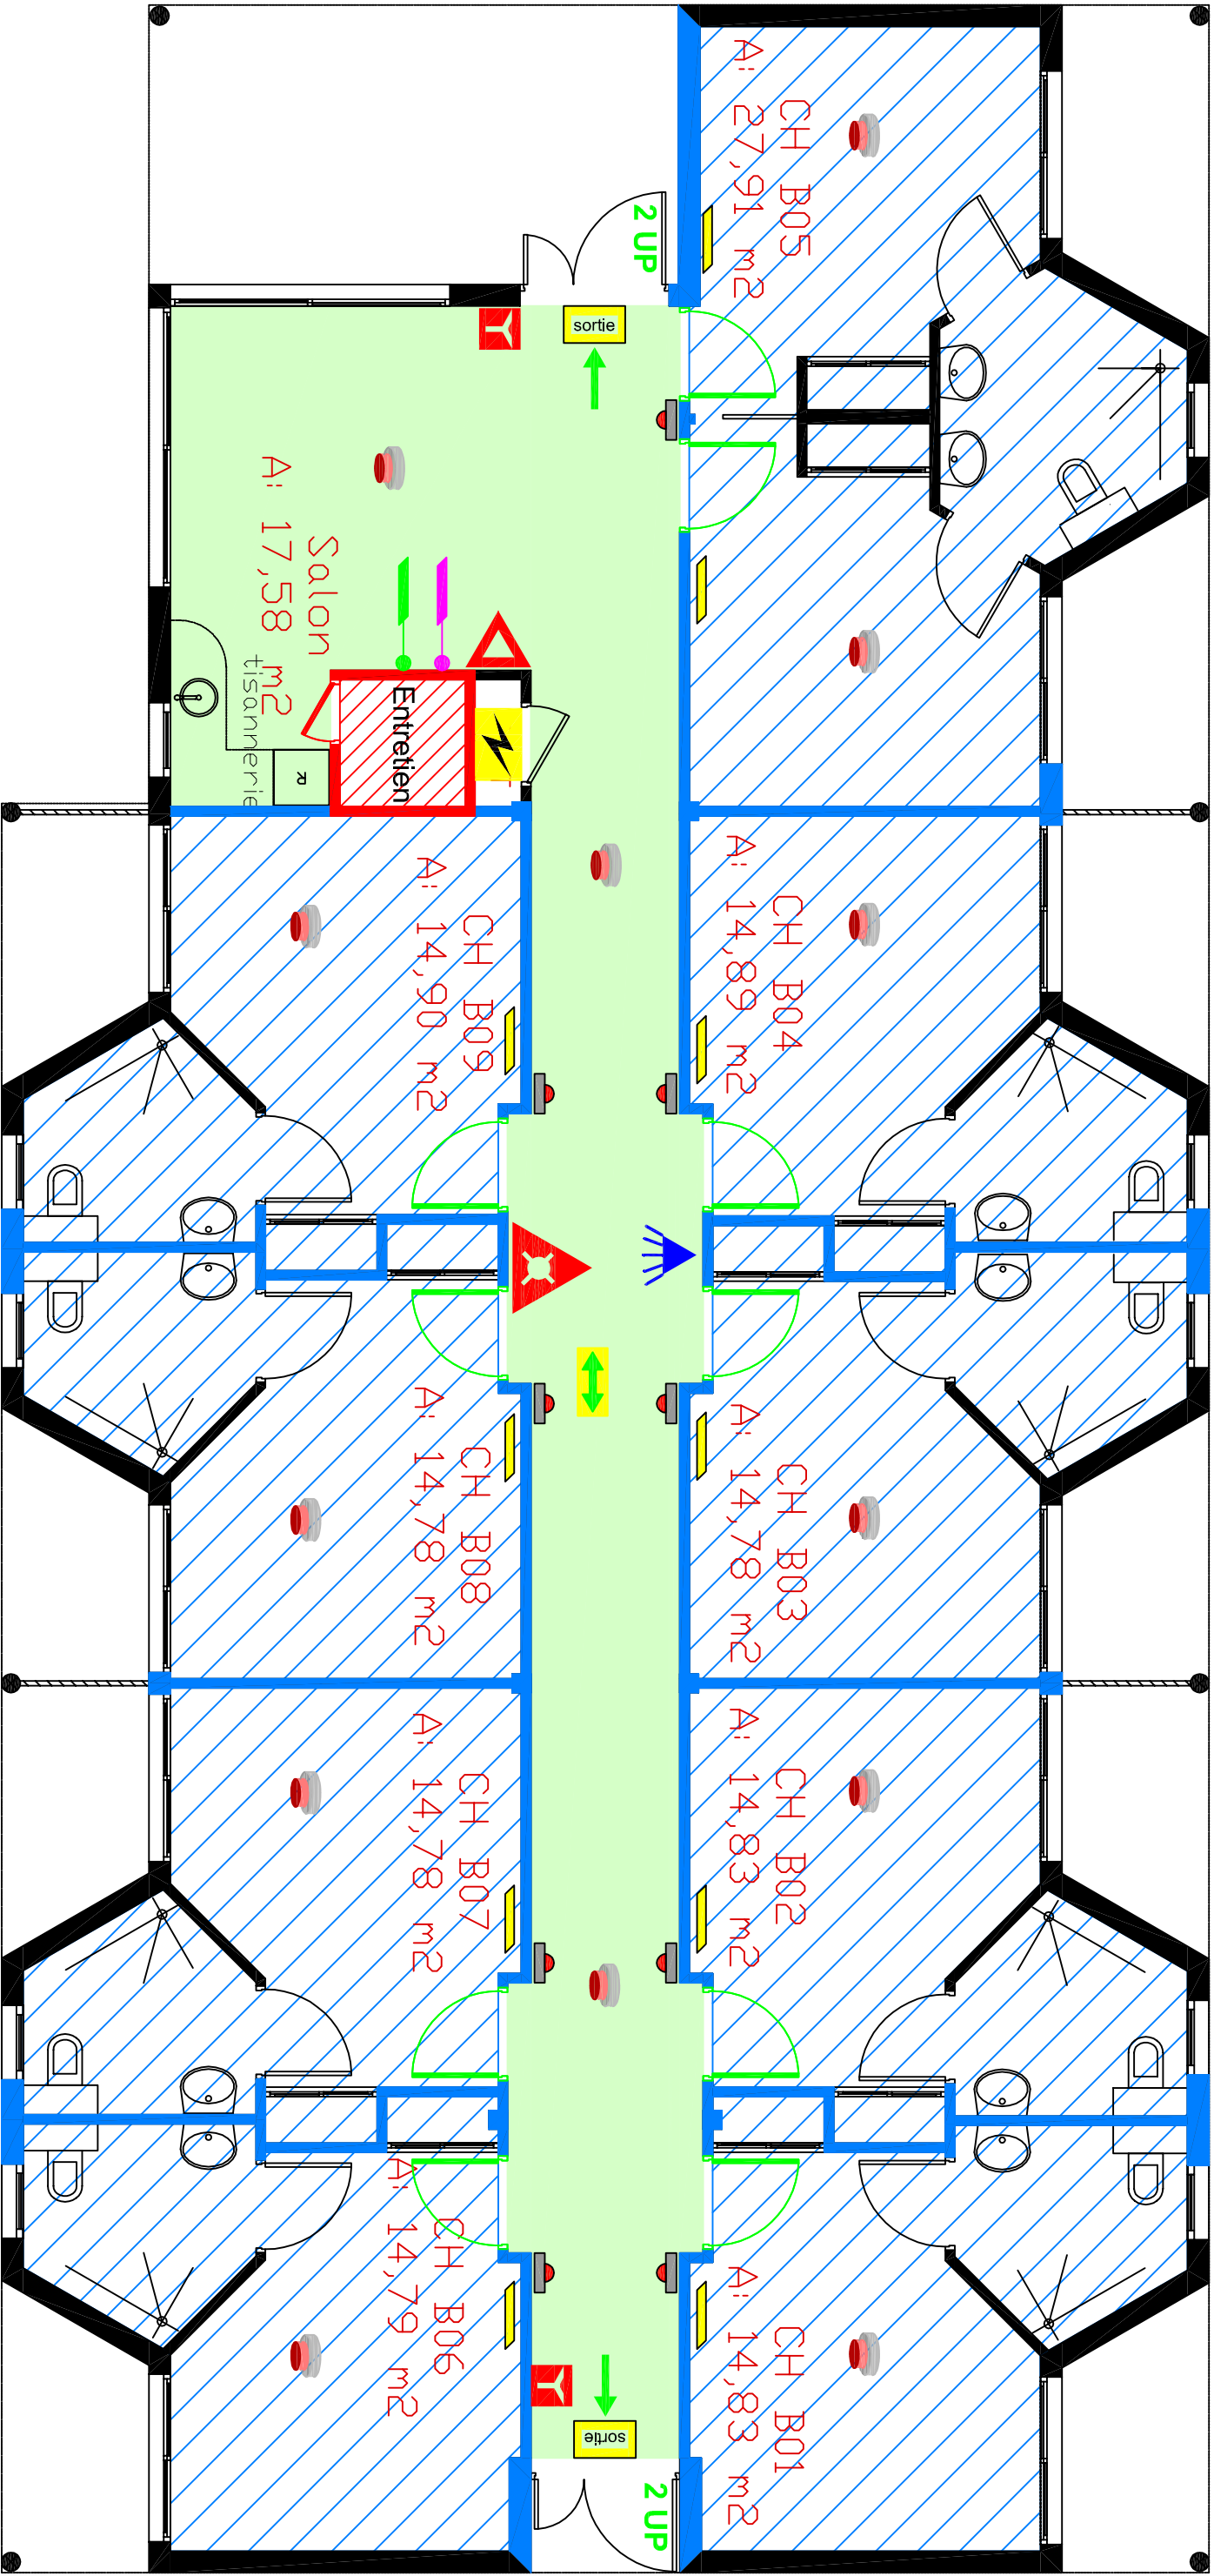


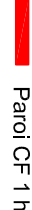

	Extincteur 6 L eau pulvérisée + additif		Paroi CF 1 h		Porte PF ½ h + FP		B.A.E.S.		Détection incendie
	Extincteur CO ² 2 kg		Faux-plafond CF 1 h		Porte CF ½ h + FP		B.A.E.S.		Indicateur d'action
	Déclencheur manuel d'alarme incendie		Paroi CF ½ h		Circulation		Plan sécurité		Diffuseur sonore d'alarme incendie
			Faux-plafond CF ½ h				Sens d'évacuation		Plan sommaire de repérage chambre + consigne incendie
									T.G.B.T

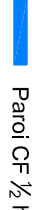

EHPAD DE KOE - COMMUNE DE DUMBEA

PLAN DE SECURITE - PAVILLON A, C ET D NIVEAU RDC HAUT

(plan de principe - sans échelle)