

**Légende :**

-  Limites clôturée du dépôt de La Tontouta
-  Rayon de 100 m autour des clôtures du dépôt

- Limites clôturée du dépôt de La Tontouta
-  Réseau eau potable
-  Réseau eaux pluviales du site
-  Réseau eaux usées du site

-  Equipement de traitements des eaux (DSH)
-  Bornes ou poteaux incendie
-  Réseau de surveillance des eaux souterraines (piézomètres)


- 1 Ateliers et utilités
- 2 Bâtiment administratif
- 3 Point de ralliement
- 4 Aire de dépotage
- 5 Pomperie
- 6 Stockage de Jet A1 enterré
- 7 Atelier / garage
- 8 Ancien stockage de Jet A1 de l'armée

10 Habitation

**ECHELLE :**

0 m 25 m

Dessinateur NDNC : HSC

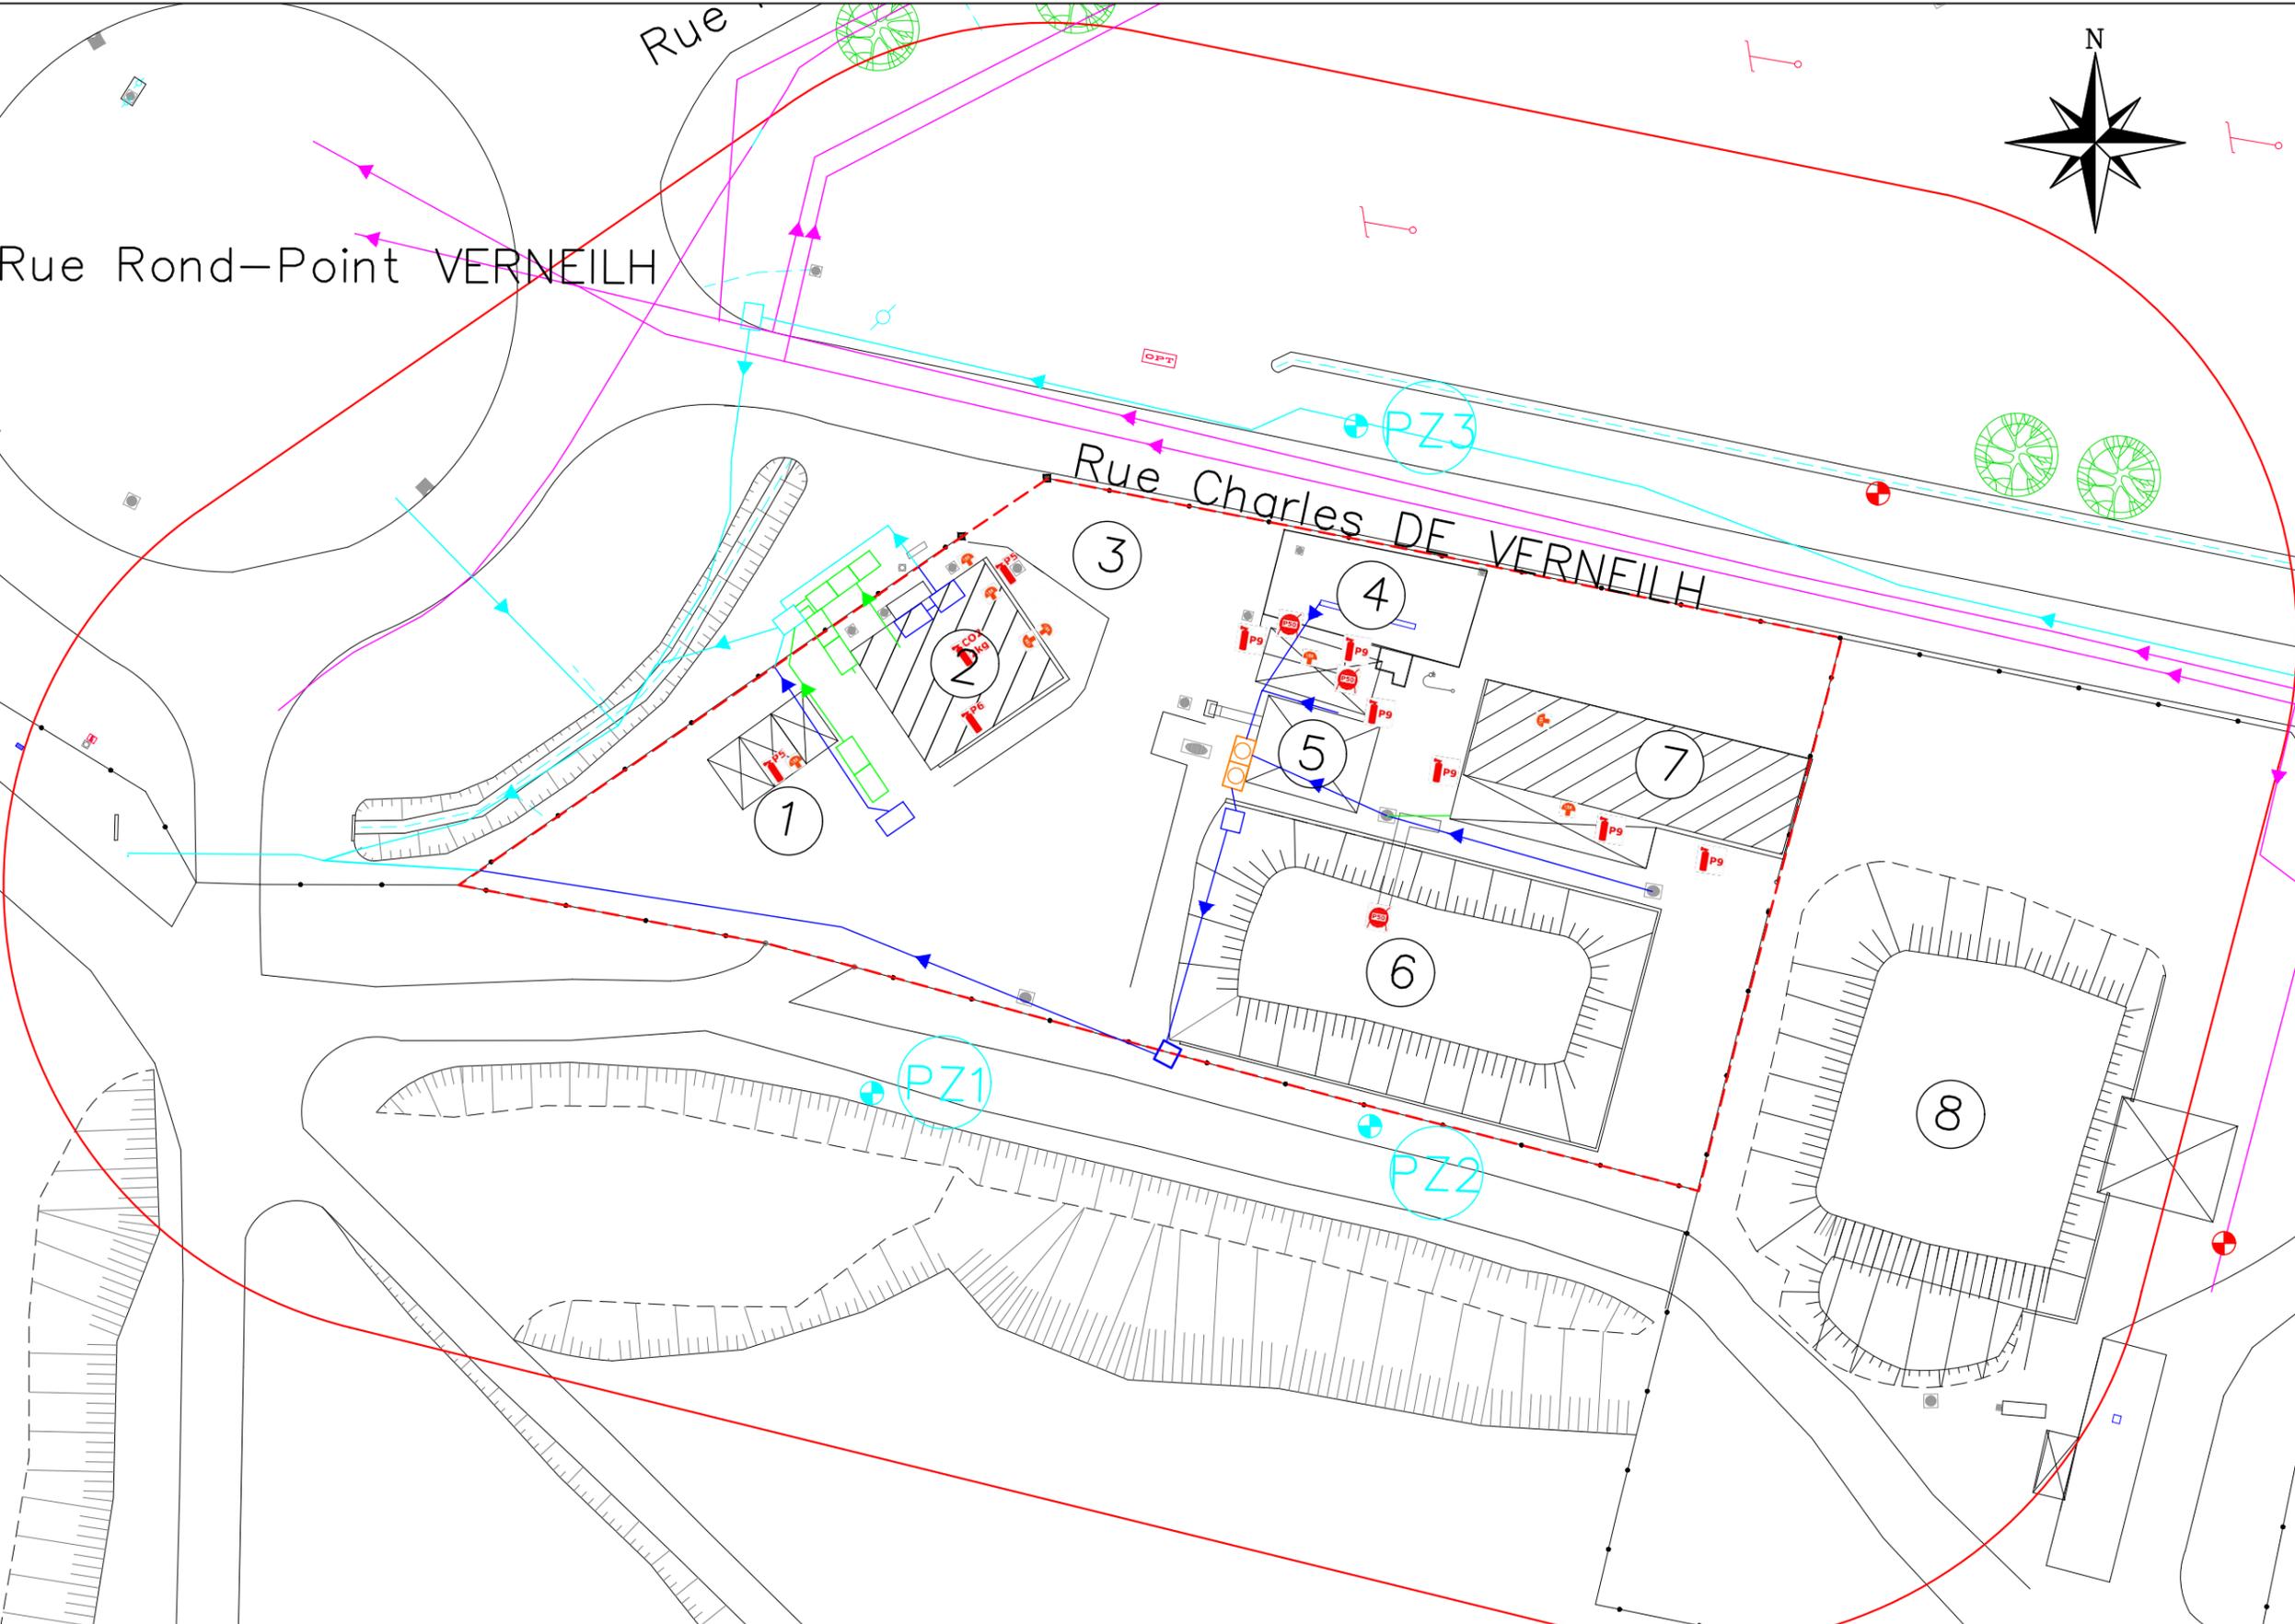

**Plan d'emprise à 35 m des installations**

Approbateur NDNC : Date : 19/10/2015

Demandeur :



N° de projet : **DDAE TOTAL Pacifique : Etude d'Impact**

Révision : Révision 3 Dessinateur : CCH Date : 08 / 10 / 2021 Coordonnées : RGNC 91/93 Projection Lambert

