


**Légende :**

-  Limites clôturée du dépôt de La Tontouta
-  Rayon de 100 m autour des clôtures du dépôt
-  Axe fossé, écoulement eaux pluviales
-  Bornes ou poteaux incendie
-  Réseau de surveillance des eaux souterraines (piézomètres)

- ① Ateliers et utilités
- ② Bâtiment administratif
- ③ Point de ralliement
- ④ Aire de dépotage
- ⑤ Pomperie
- ⑥ Stockage de Jet A1 enterré
- ⑦ Atelier / garage
- ⑧ Ancien stockage de Jet A1 de l'armée
- ⑨ Centre de rétention
- ⑩ Habitation
- ⑪ Dock CCI
- ⑫ Chenil
- ⑬ SEPAC
- ⑭ Centrale électrique

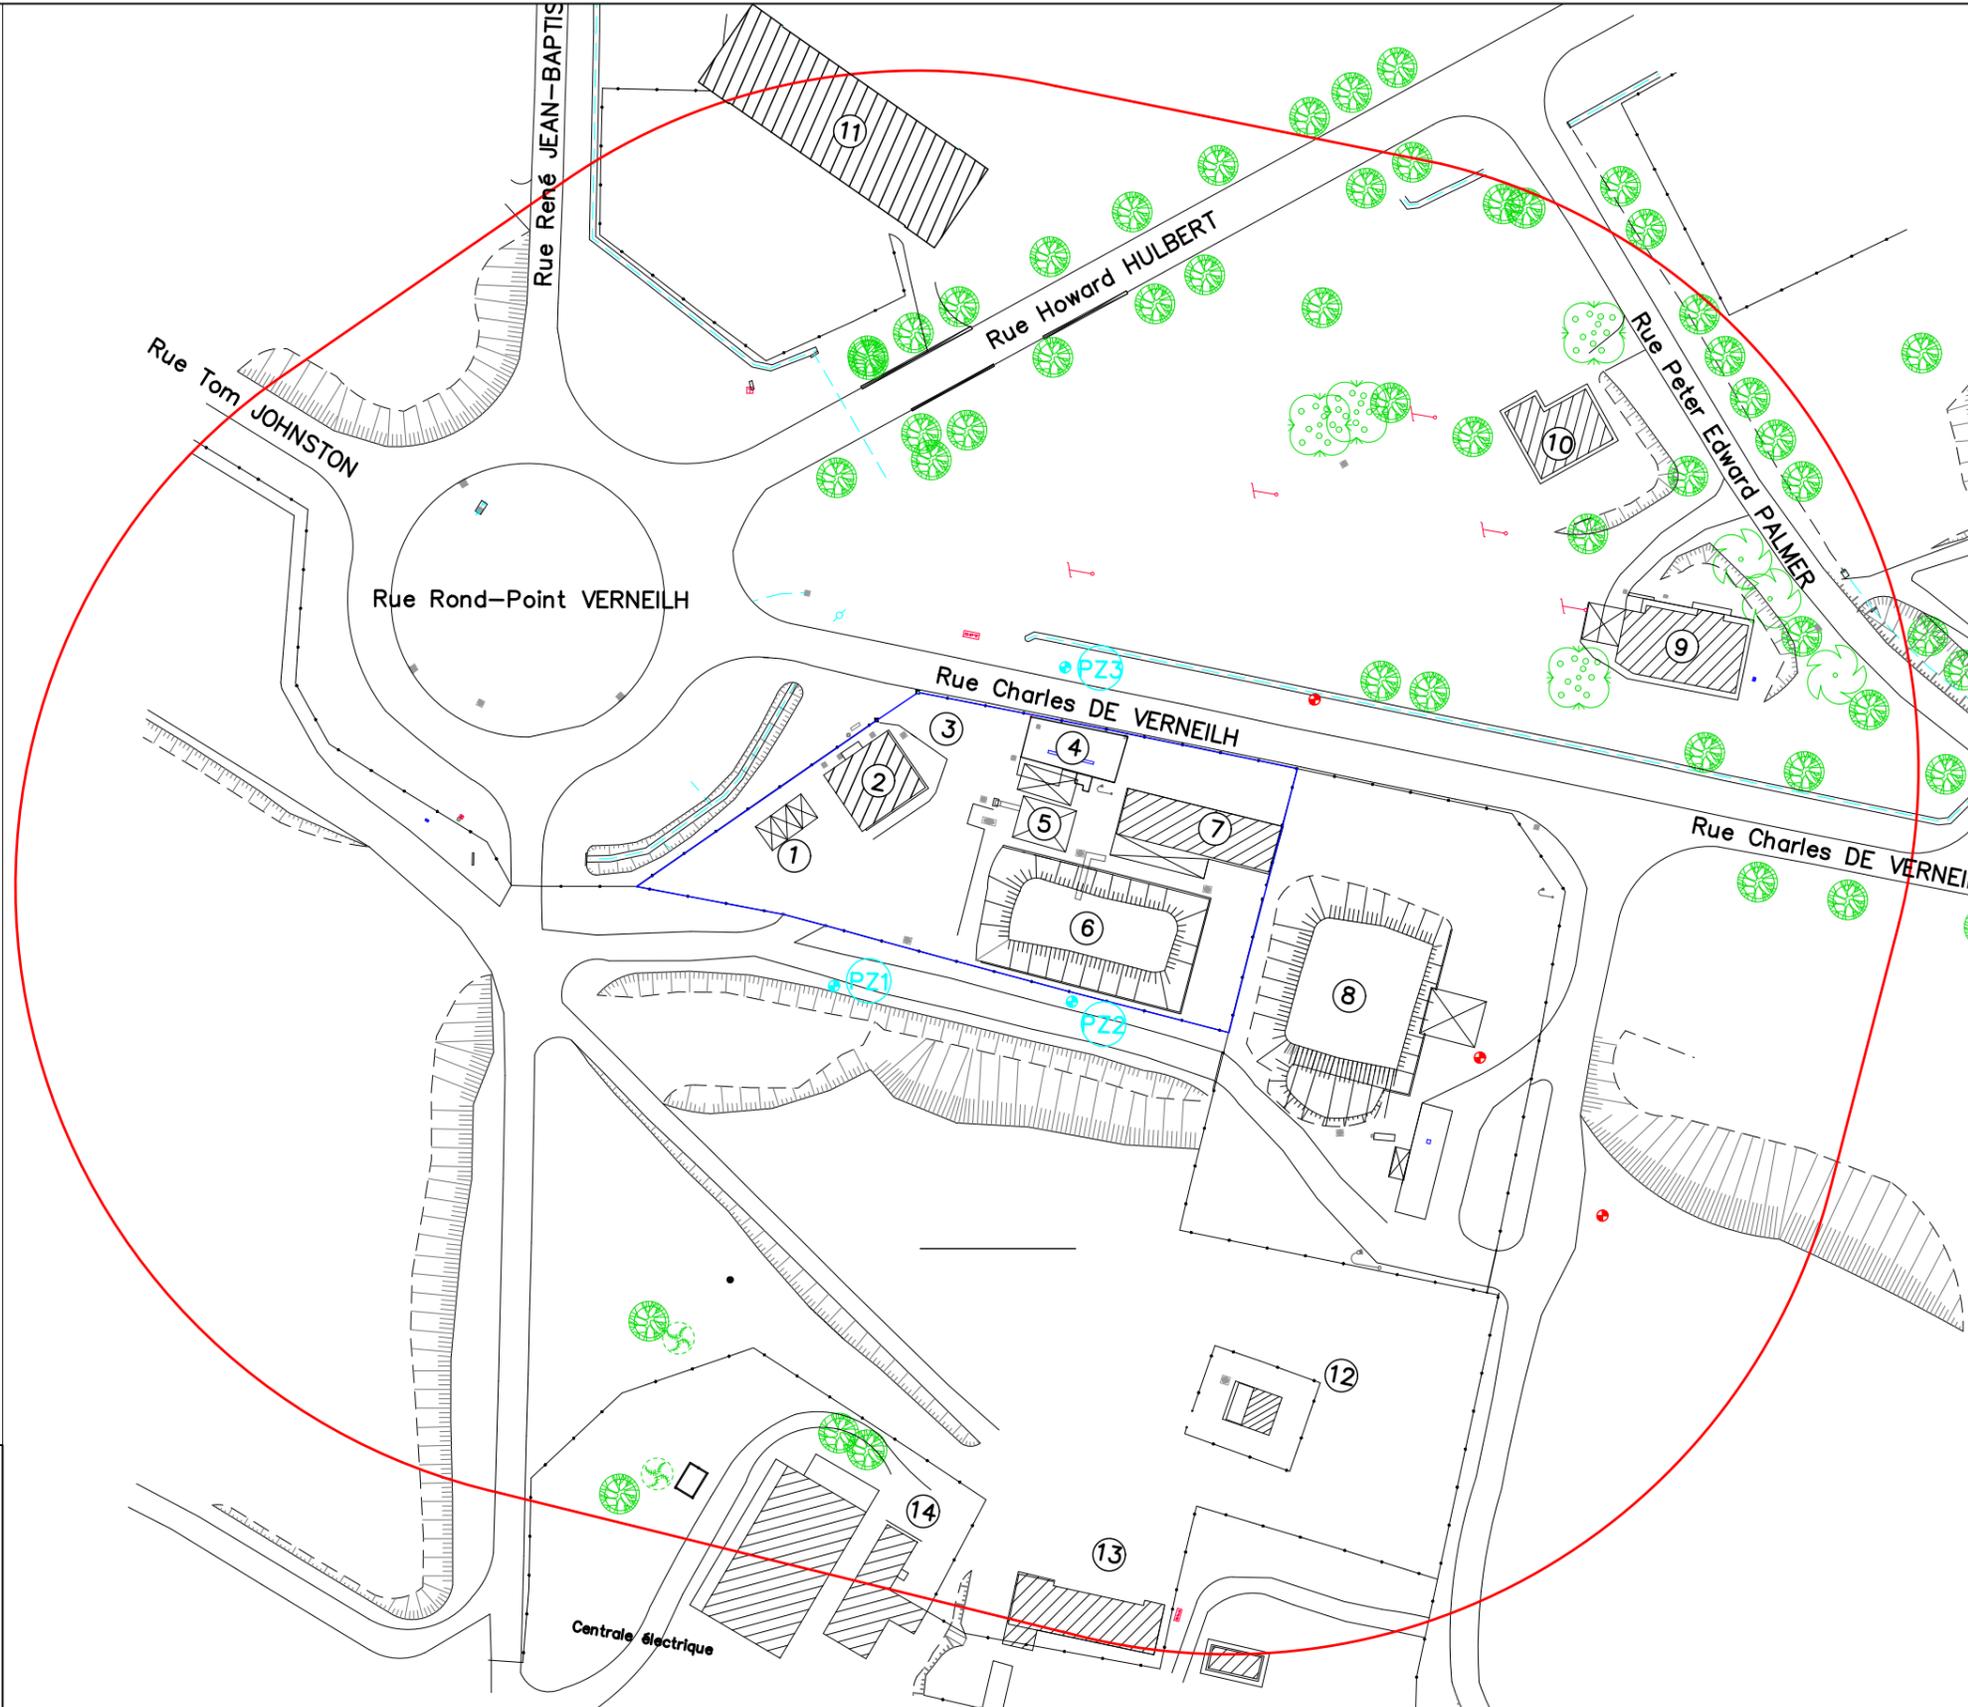

ECHELLE :

0 m 100 m



Dessinateur NDNC : HSC

Approbateur NDNC : Date : 19/10/2015



## Plan d'emprise à 100 m des installations

N° de projet :

DDAE TOTAL Pacifique : Etude d'Impact

Révision : Révision 3

Dessinateur : CCH

Date : 08 / 10 / 2021

Coordonnées : RGNC 91/93 Projection Lambert

Demandeur :

TOTAL Pacifique

