


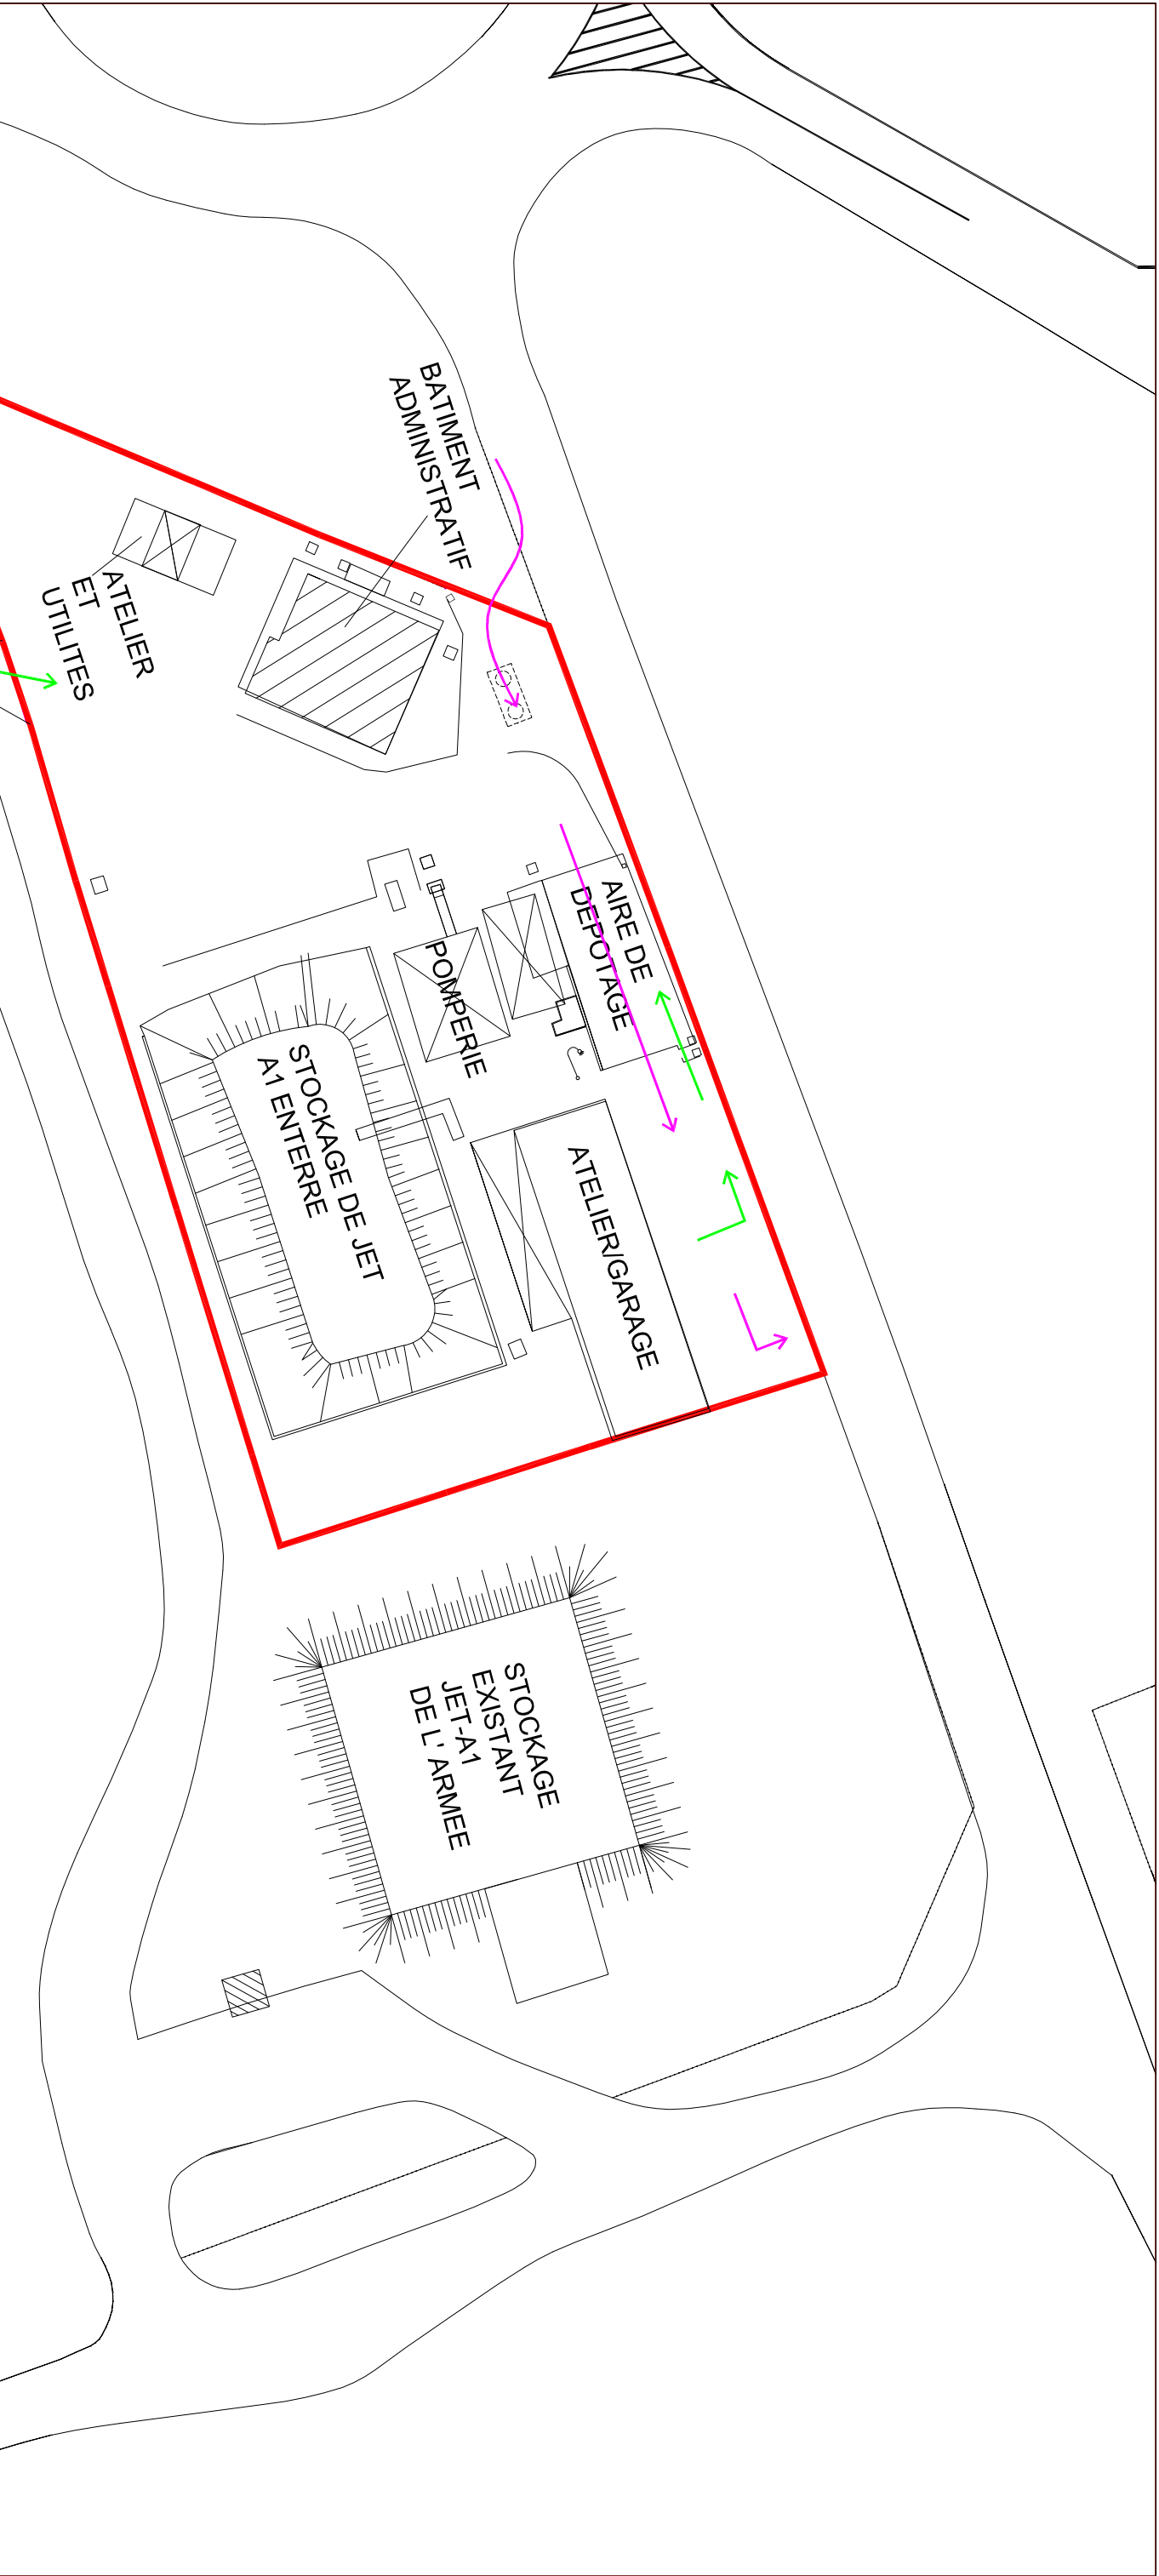

- Avitailleurs
- Bridgers
- Limite de propriété actuelle du dépôt Total Pacifique

A	26-08-11	EMISSION ORIGINALE	XB	EG	FLa
IND	DATE	MODIFICATION	DESSINE	VERIFIE	APPROUVE

Ce plan est la propriété exclusive de la société SNC-LAVALIN, il ne peut être reproduit, communiqué ou utilisé sans son autorisation.

DAE-TOTAL PACIFIQUE

ETUDE DE DANGERS

Plan de circulation actuel

CLASSEMENT CLIENT

SNC - LAVALIN
SUCRES & BIOINDUSTRIES

2 Rue Gambetta - 77 210 AVON
Tél : 01.60.74.90.50 Fax : 01.60.74.00.10

N° PLAN

413782-10-G-01-116-A

Ech.: 1/500

FOLIO : 1/2

A3