



LEGENDE

- Regard existant
- Regard existant utilisé pour projet
- x - Alimentation détecteurs: Fourreaux existant
- - - Alimentation détecteurs: Fourreau TPCØ50 à créer
- - - Alimentation détecteurs: Chemin Câble à créer
- - - Alimentation électrique coffret incendie
- x - Alimentation électrique sirène et gyrophare
- - - Départ alimentation détecteurs
- + Position des poteaux pour les détecteurs 2, 3, 4
- ⊕ Position du détecteur 1 fixé sur le mur

**COUPE TRANCHEE
AA ET BB**

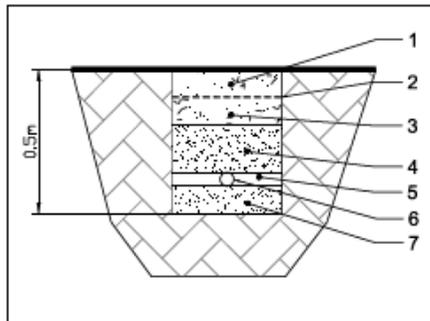

- 1: 10 cm Terre remblai
- 2: Grillage avertisseur
- 3: 10 cm Terre remblai
- 4: 20 cm sable
- 5: 5 cm sable stabilisé
- 6: Fourreau TPCØ50
- 7: 10 cm sable

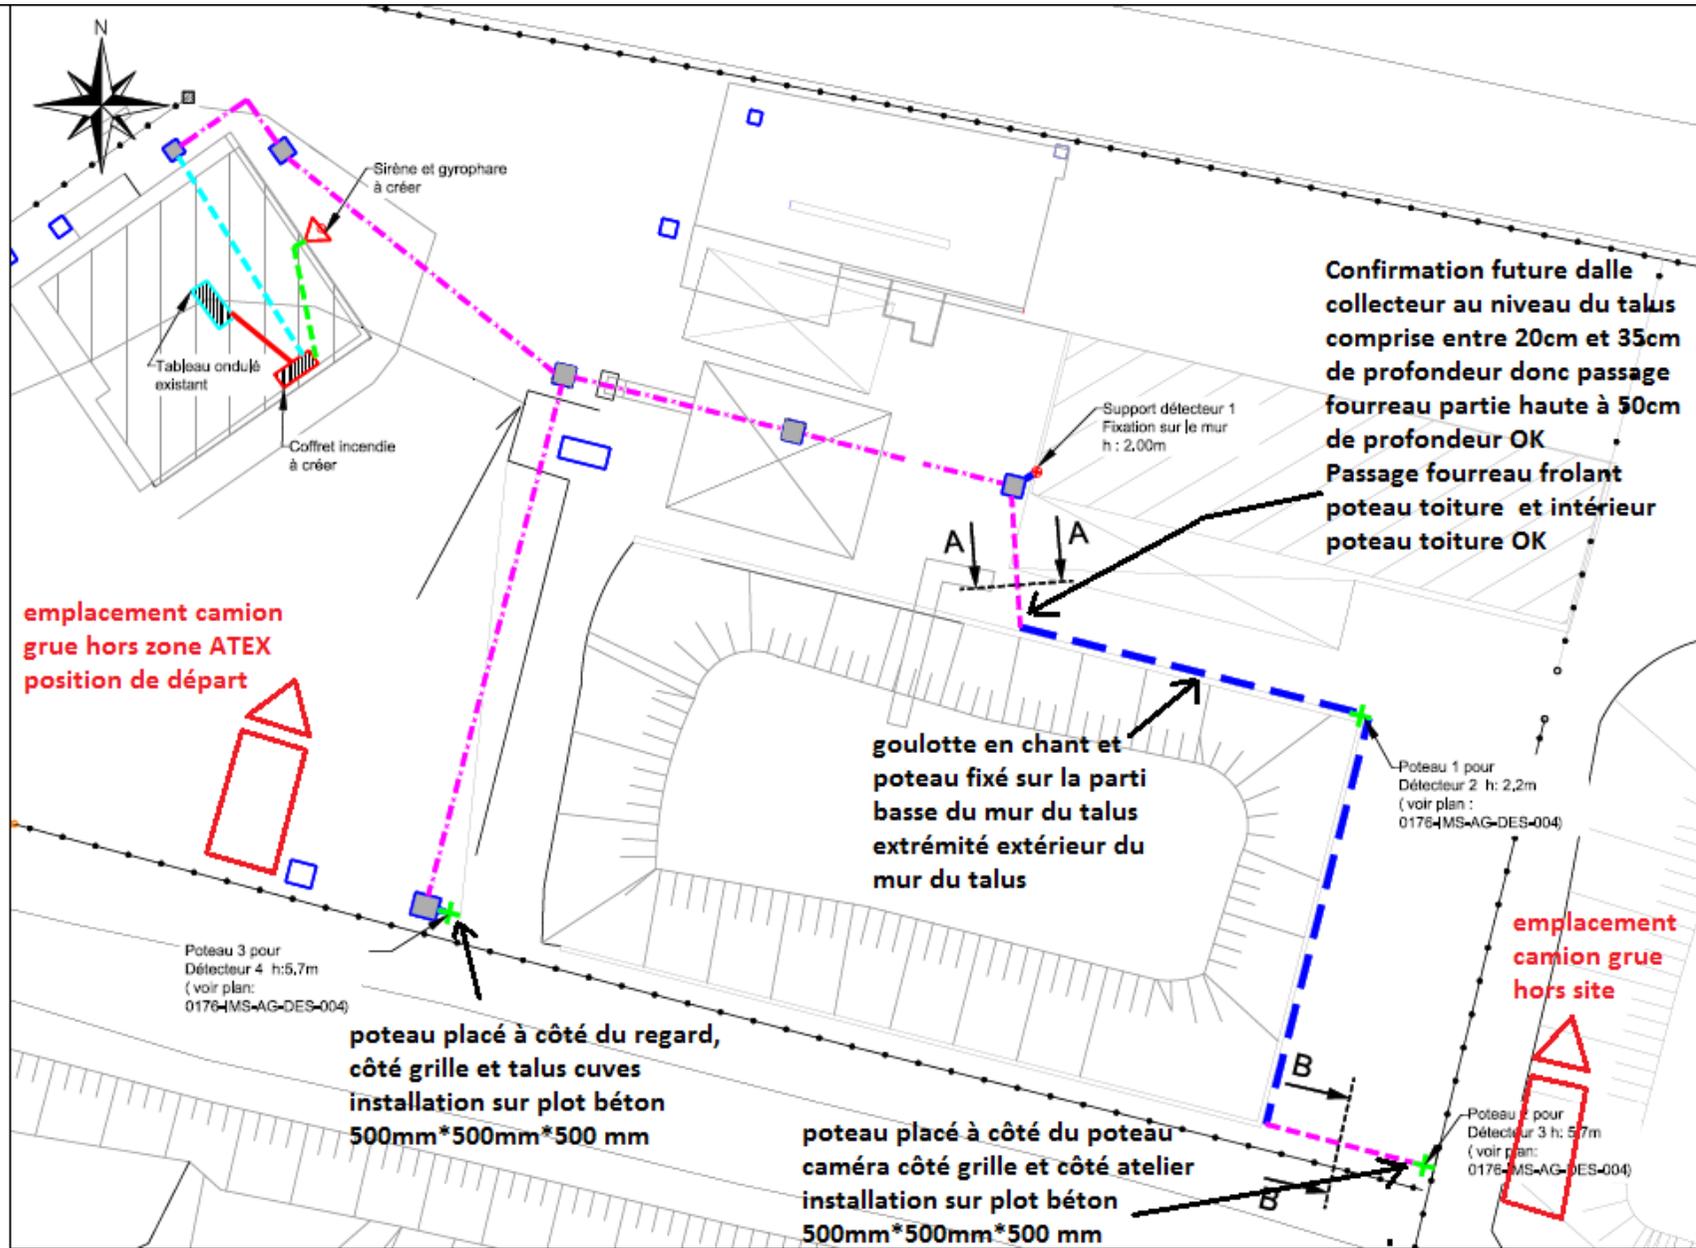

Ce document est la propriété de la société A2EP et ne peut être ni copié, ni communiqué à des tiers sans son autorisation.

DA	17/10/17	BON POUR EXECUTION							
REV.	DATE	DESCRIPTION	DES.	VER.	APP.	JME	BB	CS	
NUM. AFFAIRE		AF17-0176 IMS							

TITRE		ETUDE POUR L'INSTALLATION DE 4 DETECTEURS DE FLAMMES TOTAL PACIFIQUE - TONTOUTA	
NUMERO DE PLAN		0176-IMS-AG-DES-003	

ECHELLE	PAGE
1:250	1/1