


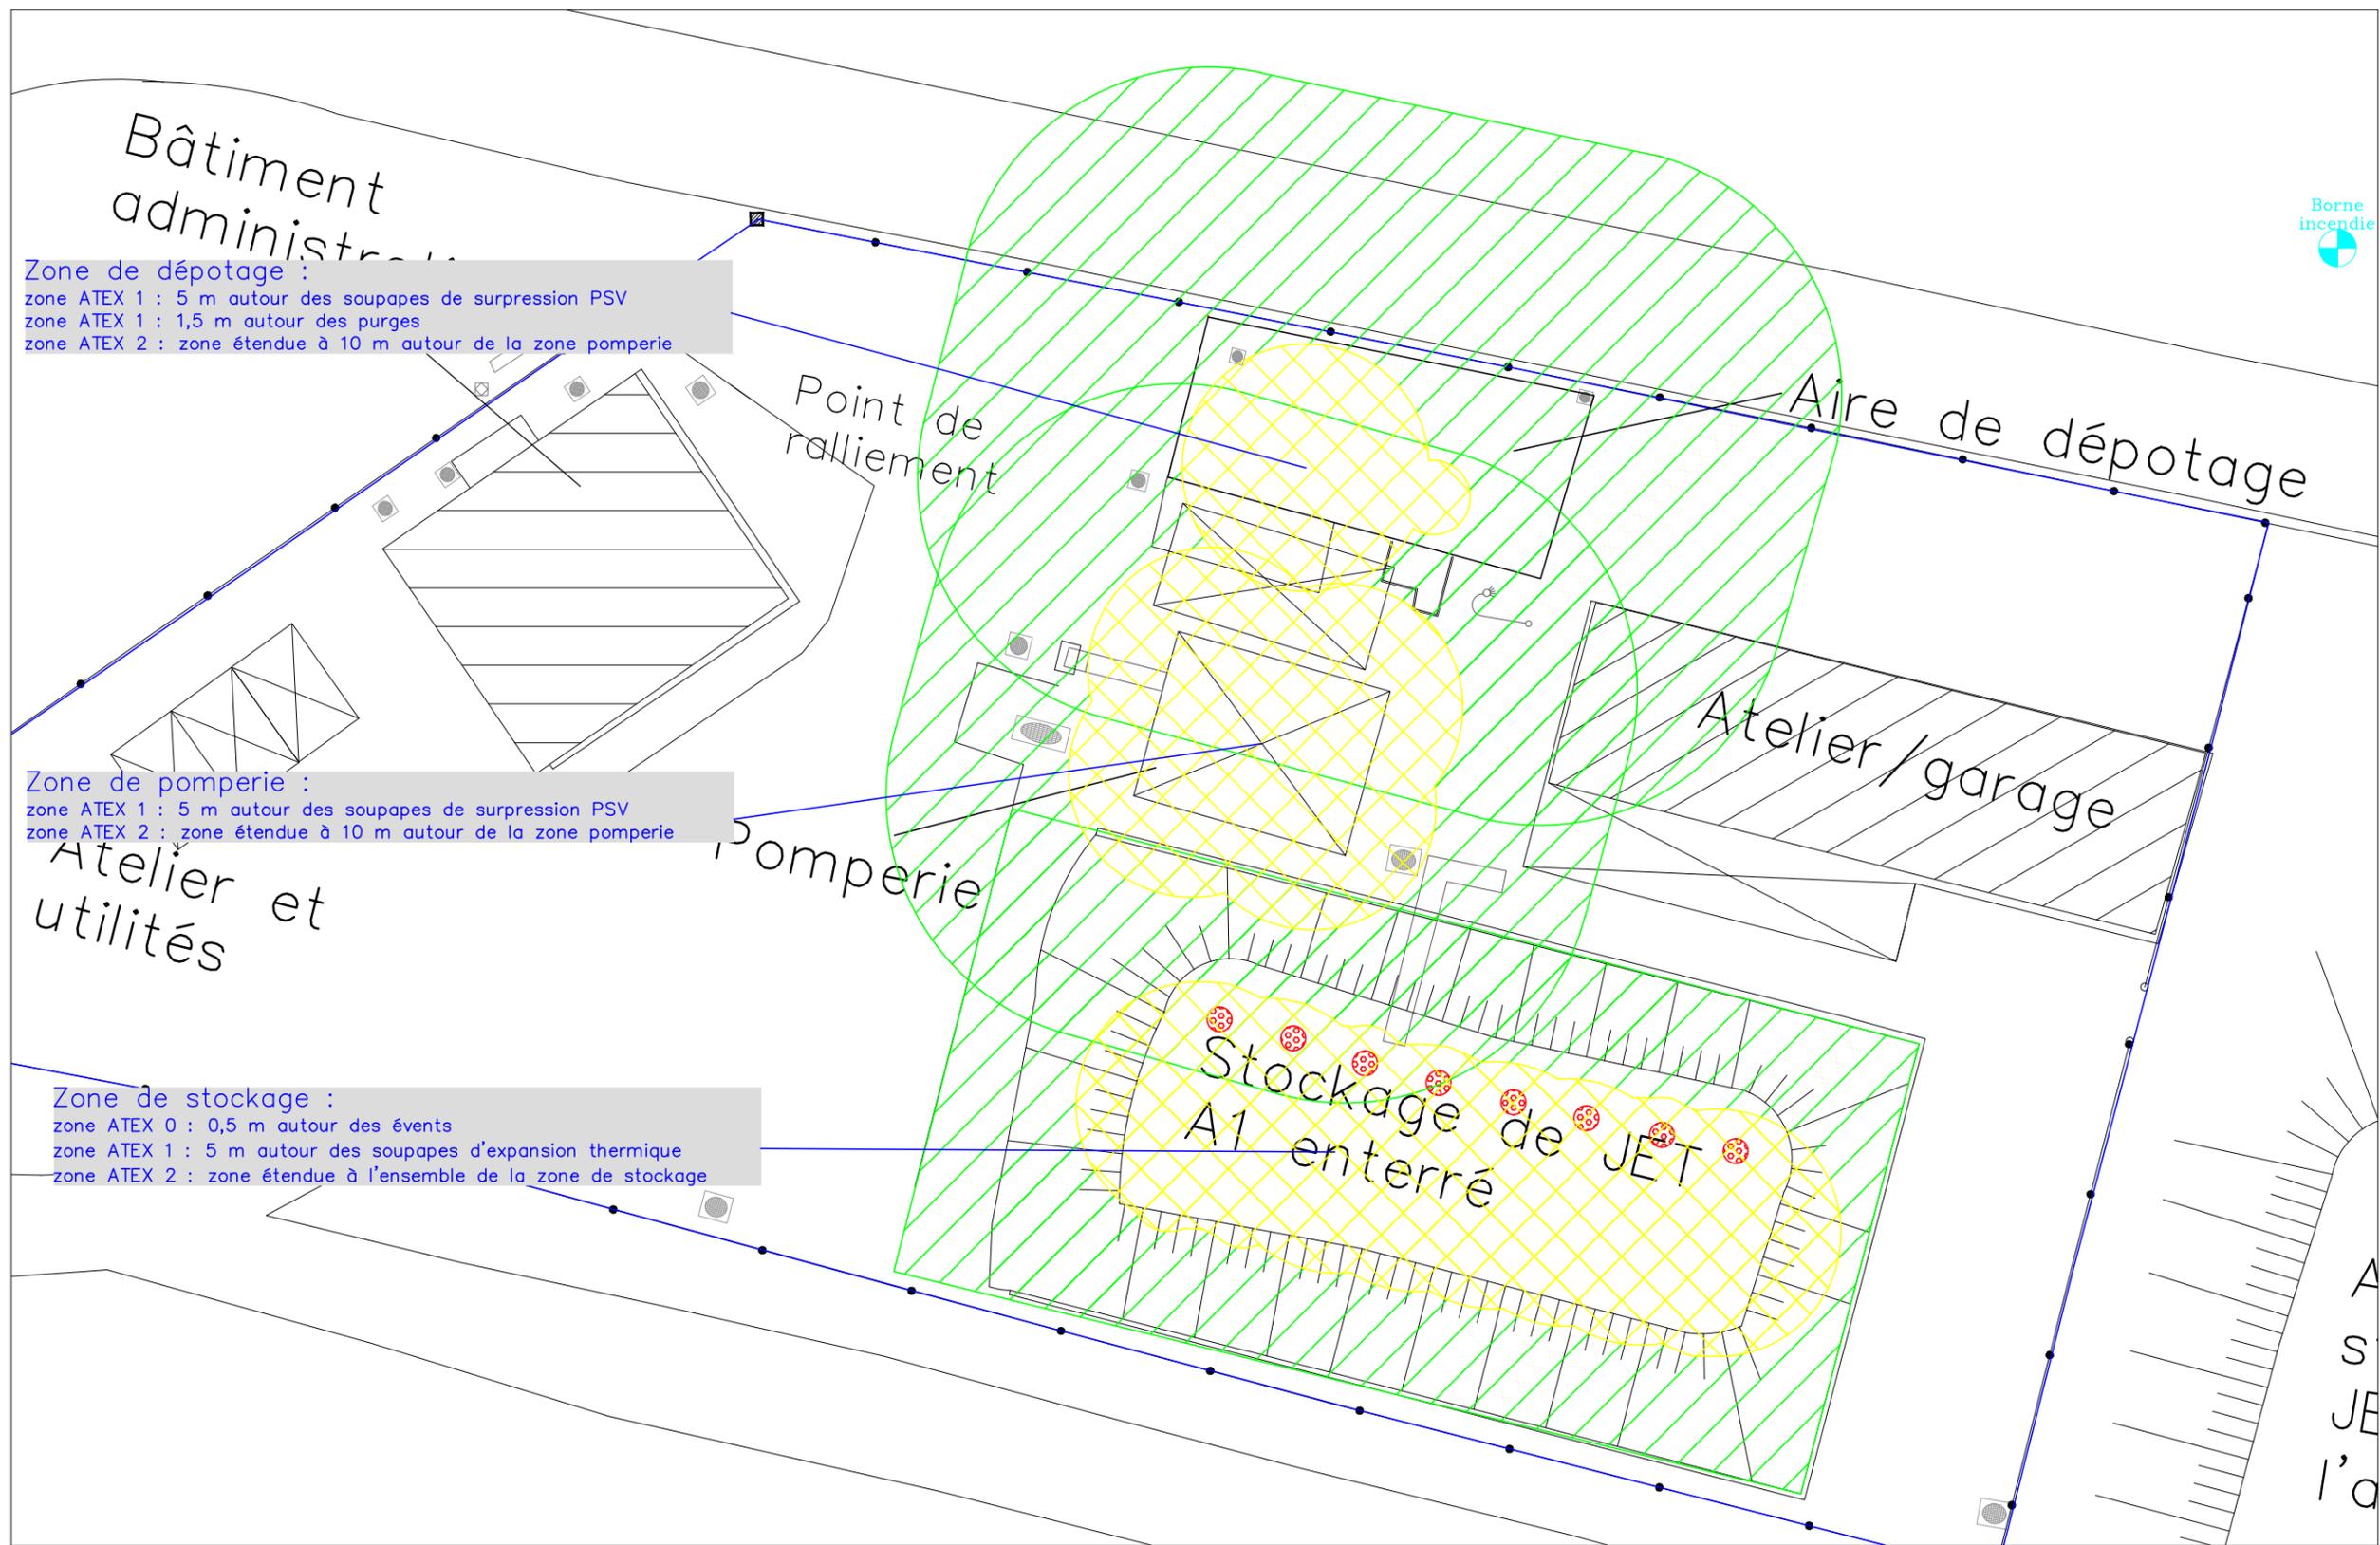

10 m



Dessinateur NDNC : HEC

N° de projet : Zonage ATEX La Tontouta

Approbateur NDNC : THC Date : 06/11/2015

Notes

- 1) Le tracé des différentes zones ATEX a été considéré sans tenir compte de la hauteur d'élévation des équipements
- 2) Les zones ATEX 2 du précédent zonage ont été conservées dans ce zonage ATEX



Révision : Version initiale

Coordonnées : RGNC 91/93 Projection Lambert

Demandeur :

Légende zones ATEX		
Zone 0	Classe de température requise T3	
Zone 1		
Zone 2		