




Extrait de Plan Cadastral

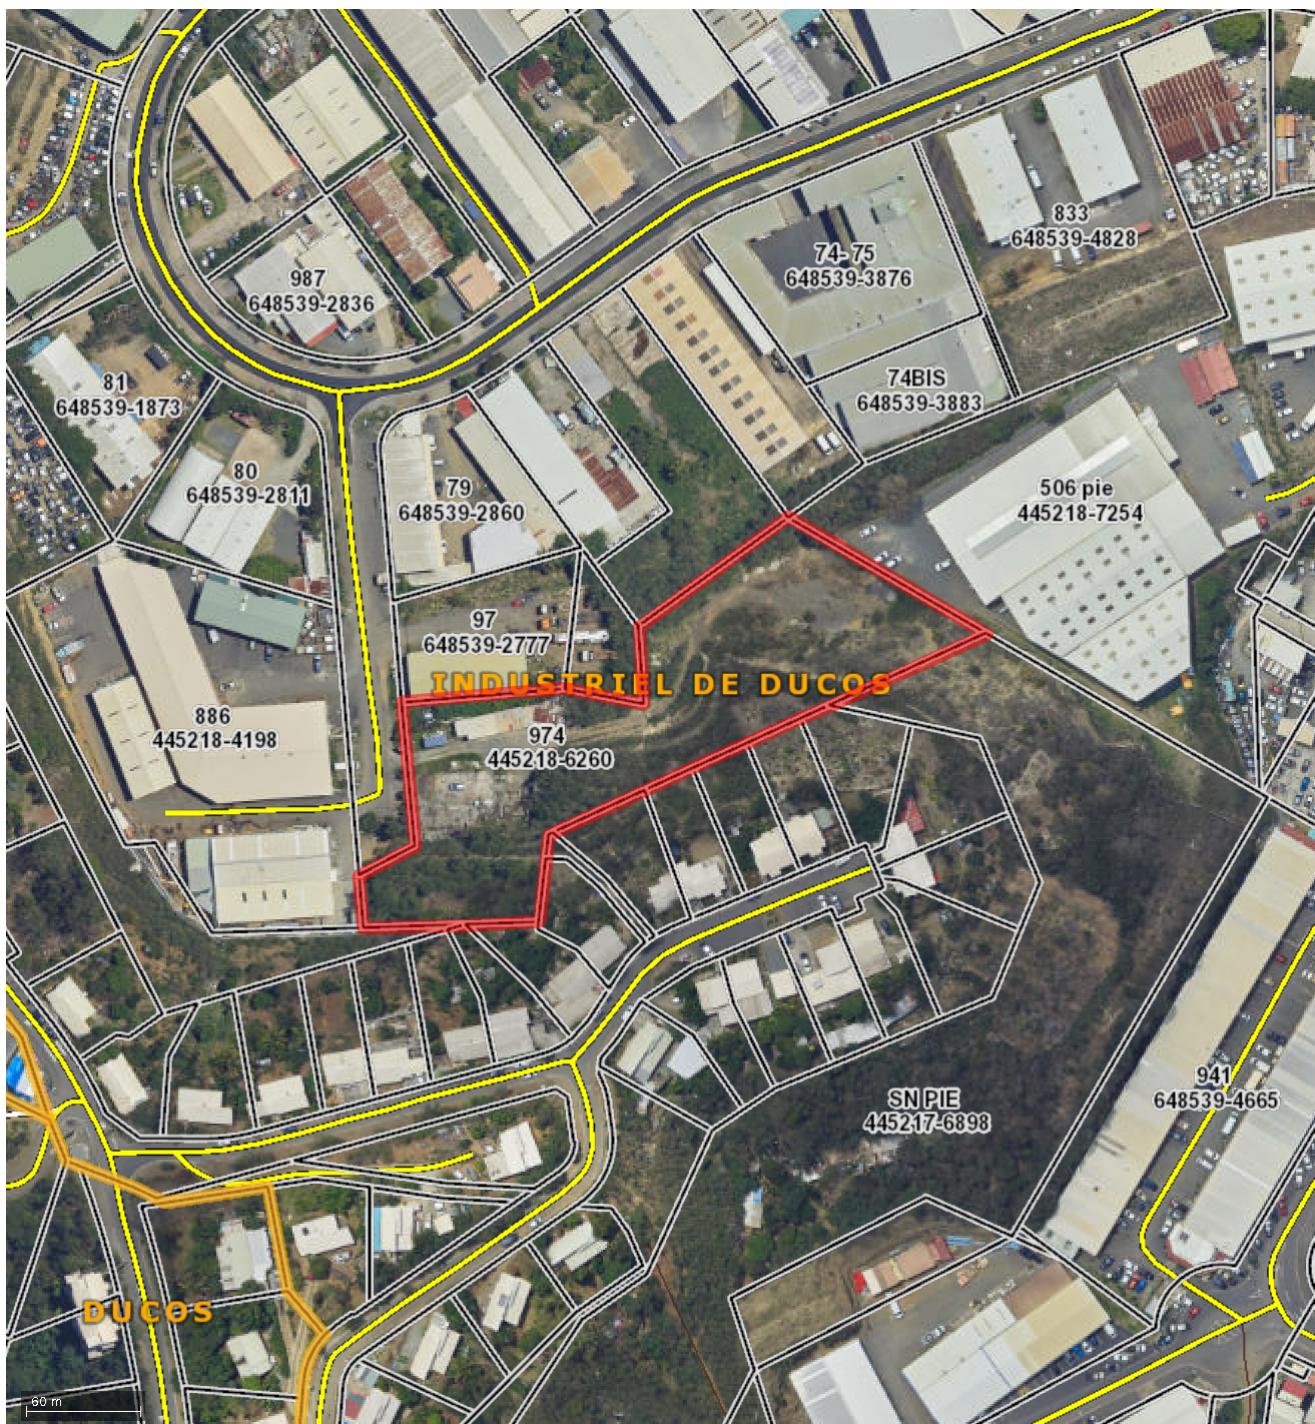

Commune	: NOUMEA	Echelle	: 1/2000
Section	: INDUSTRIEL DE DUCOS	Date d'édition	: 26/05/2022
Lotissement	:		
Numéro de Lot	: 974		
Numéro d'Inventaire Cadastral	: 445218-6260		
Surface	: 0 HA 65 A 35 CA		