



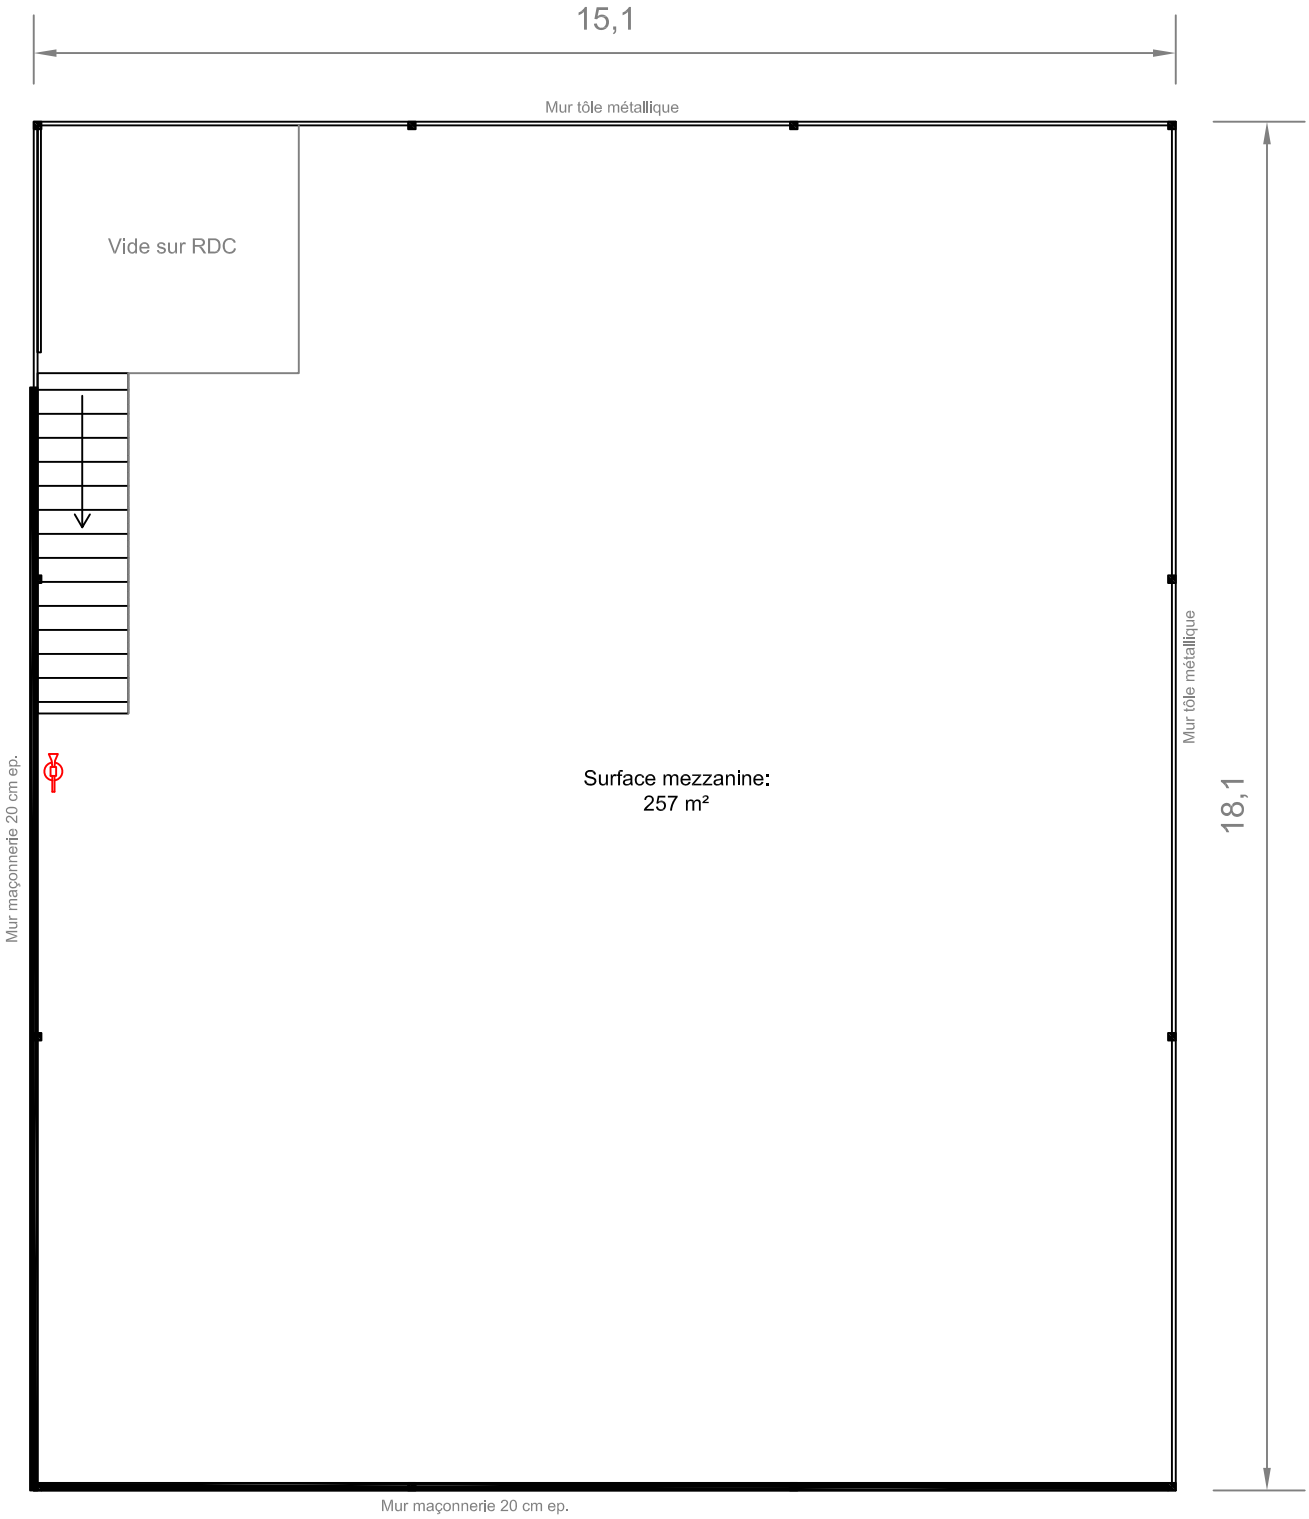

Ecopavement

ECOPALEMENT PLAN DE DISTRIBUTION MEZZANINE

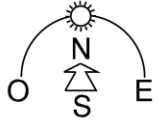

Extincteur

Echelle 1/100