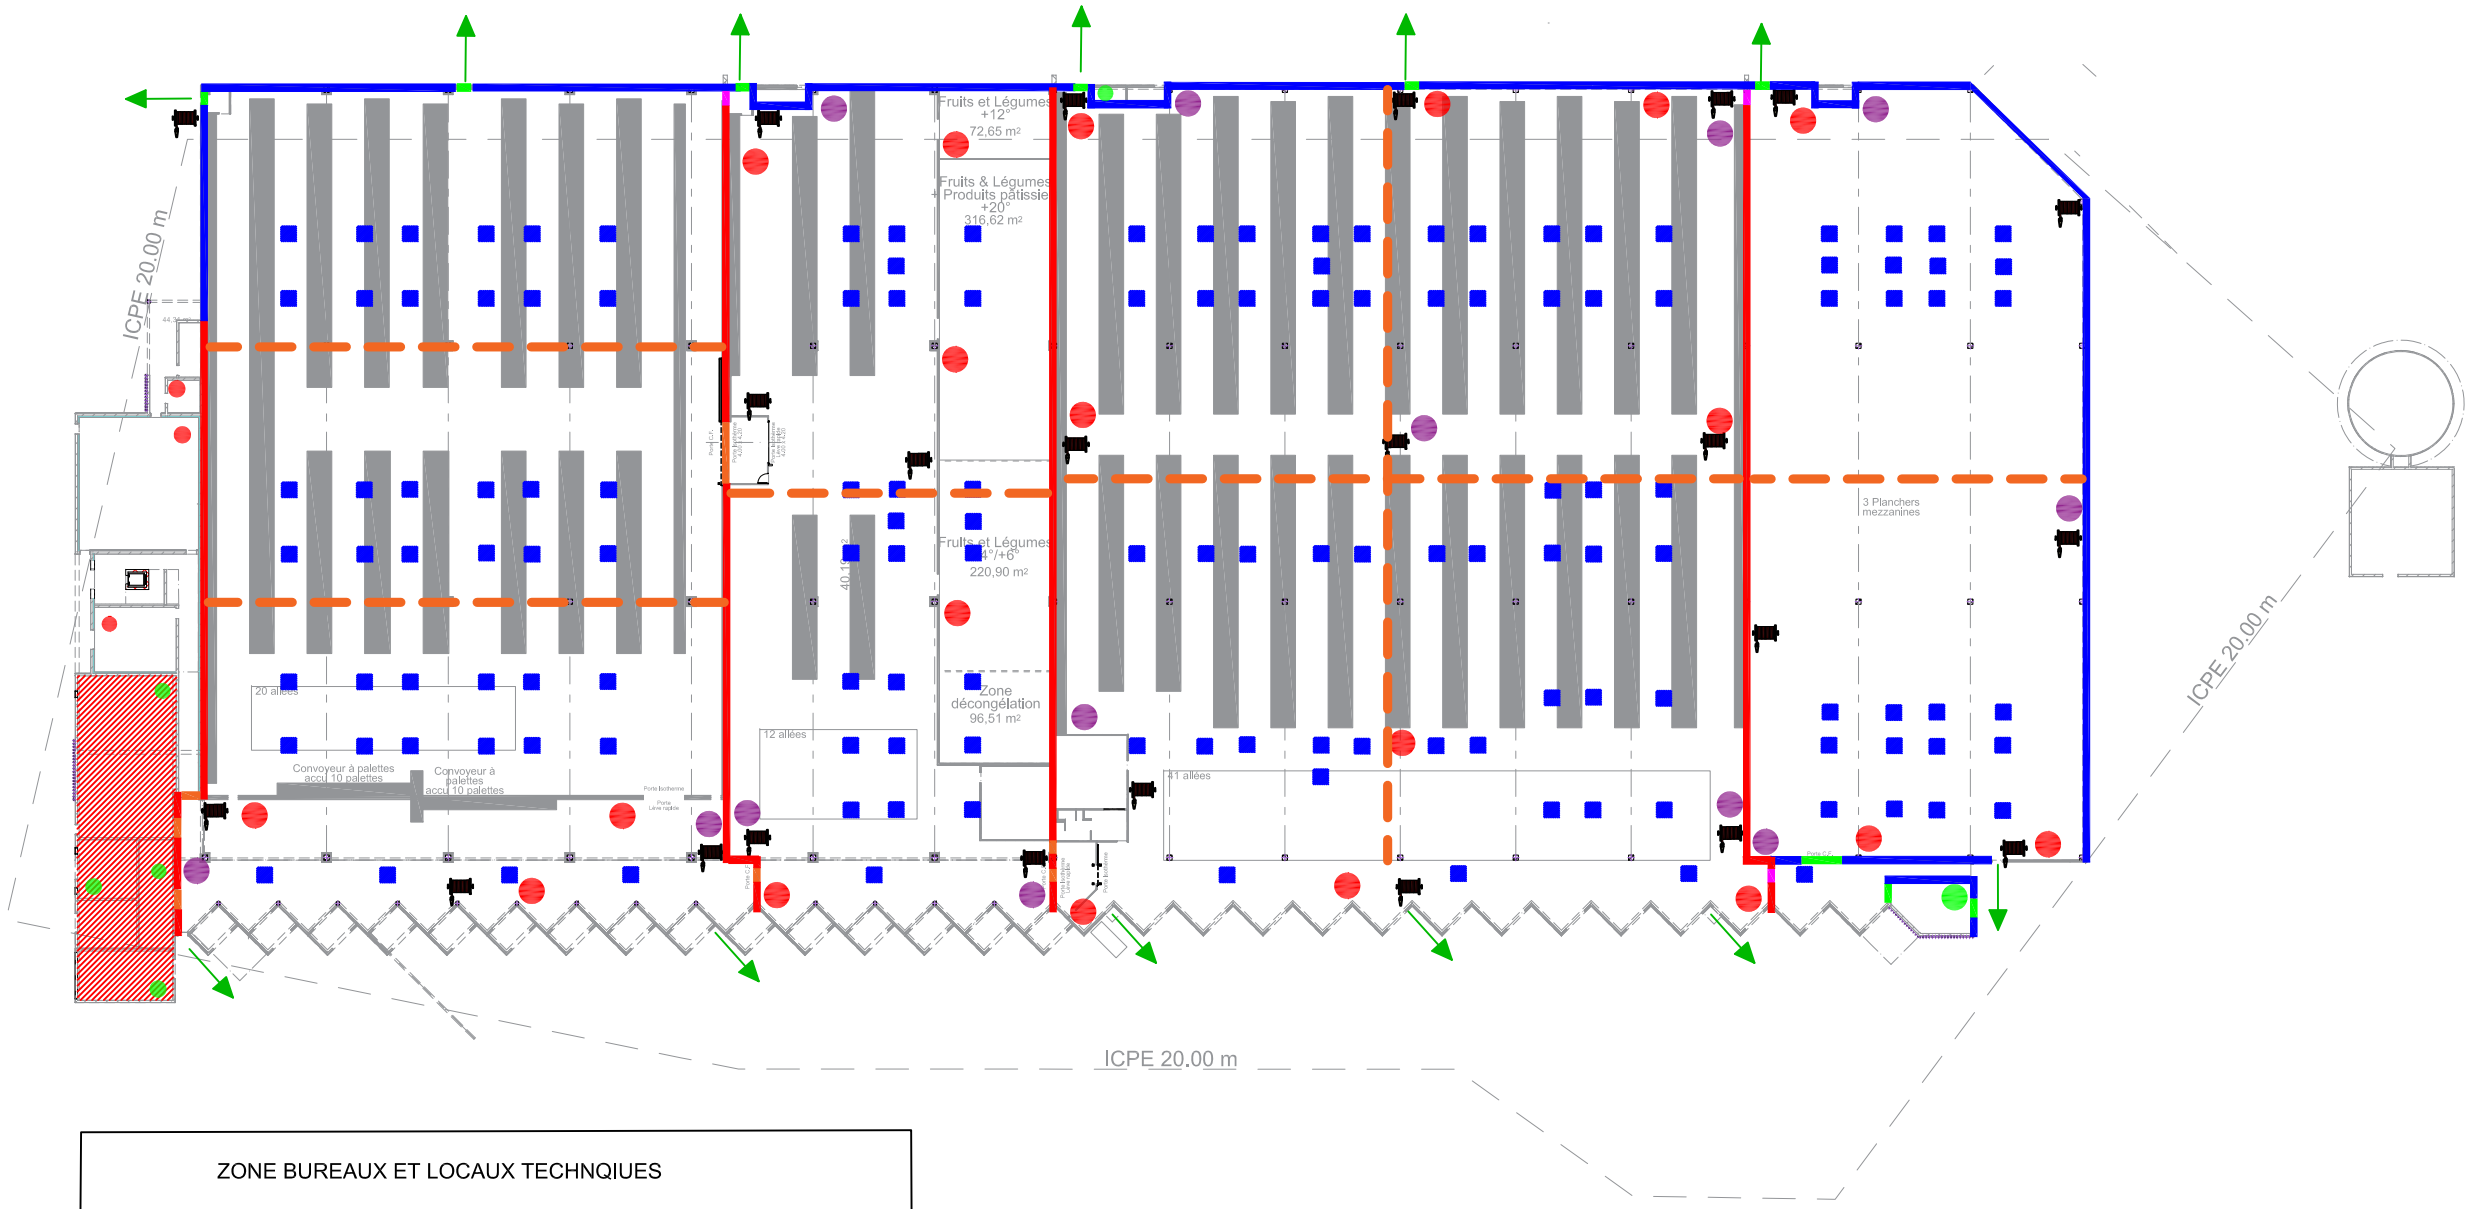

ZONE BUREAUX ET LOCAUX TECHNQIUES

R+2 :

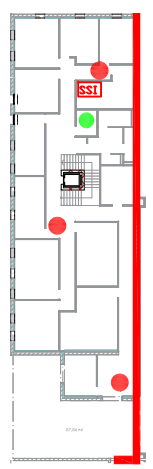

R+1 :

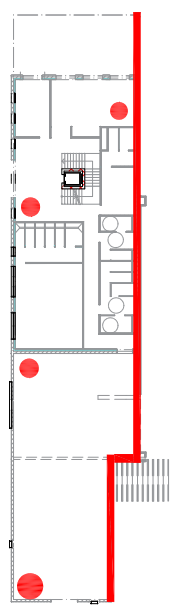

RDC :

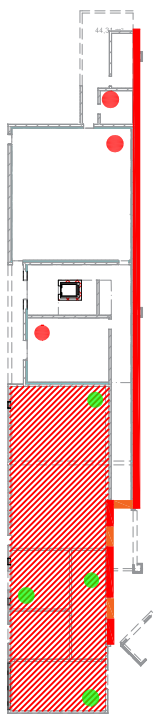

LEGENDE:

- Extincteur EPA 9L
- Extincteur 50L sur roues
- Extincteur CO2 5kg
- RIA
- SSI Centrale alarme incendie
- Issue de secours
- Mur REI 120
- Mur REI 60
- Porte EI 120
- Porte EI 60
- Exutoire désenfumage
- Plafond CF2h
- Ecran de cantonnement