


FACADE 3 PROJET 2023

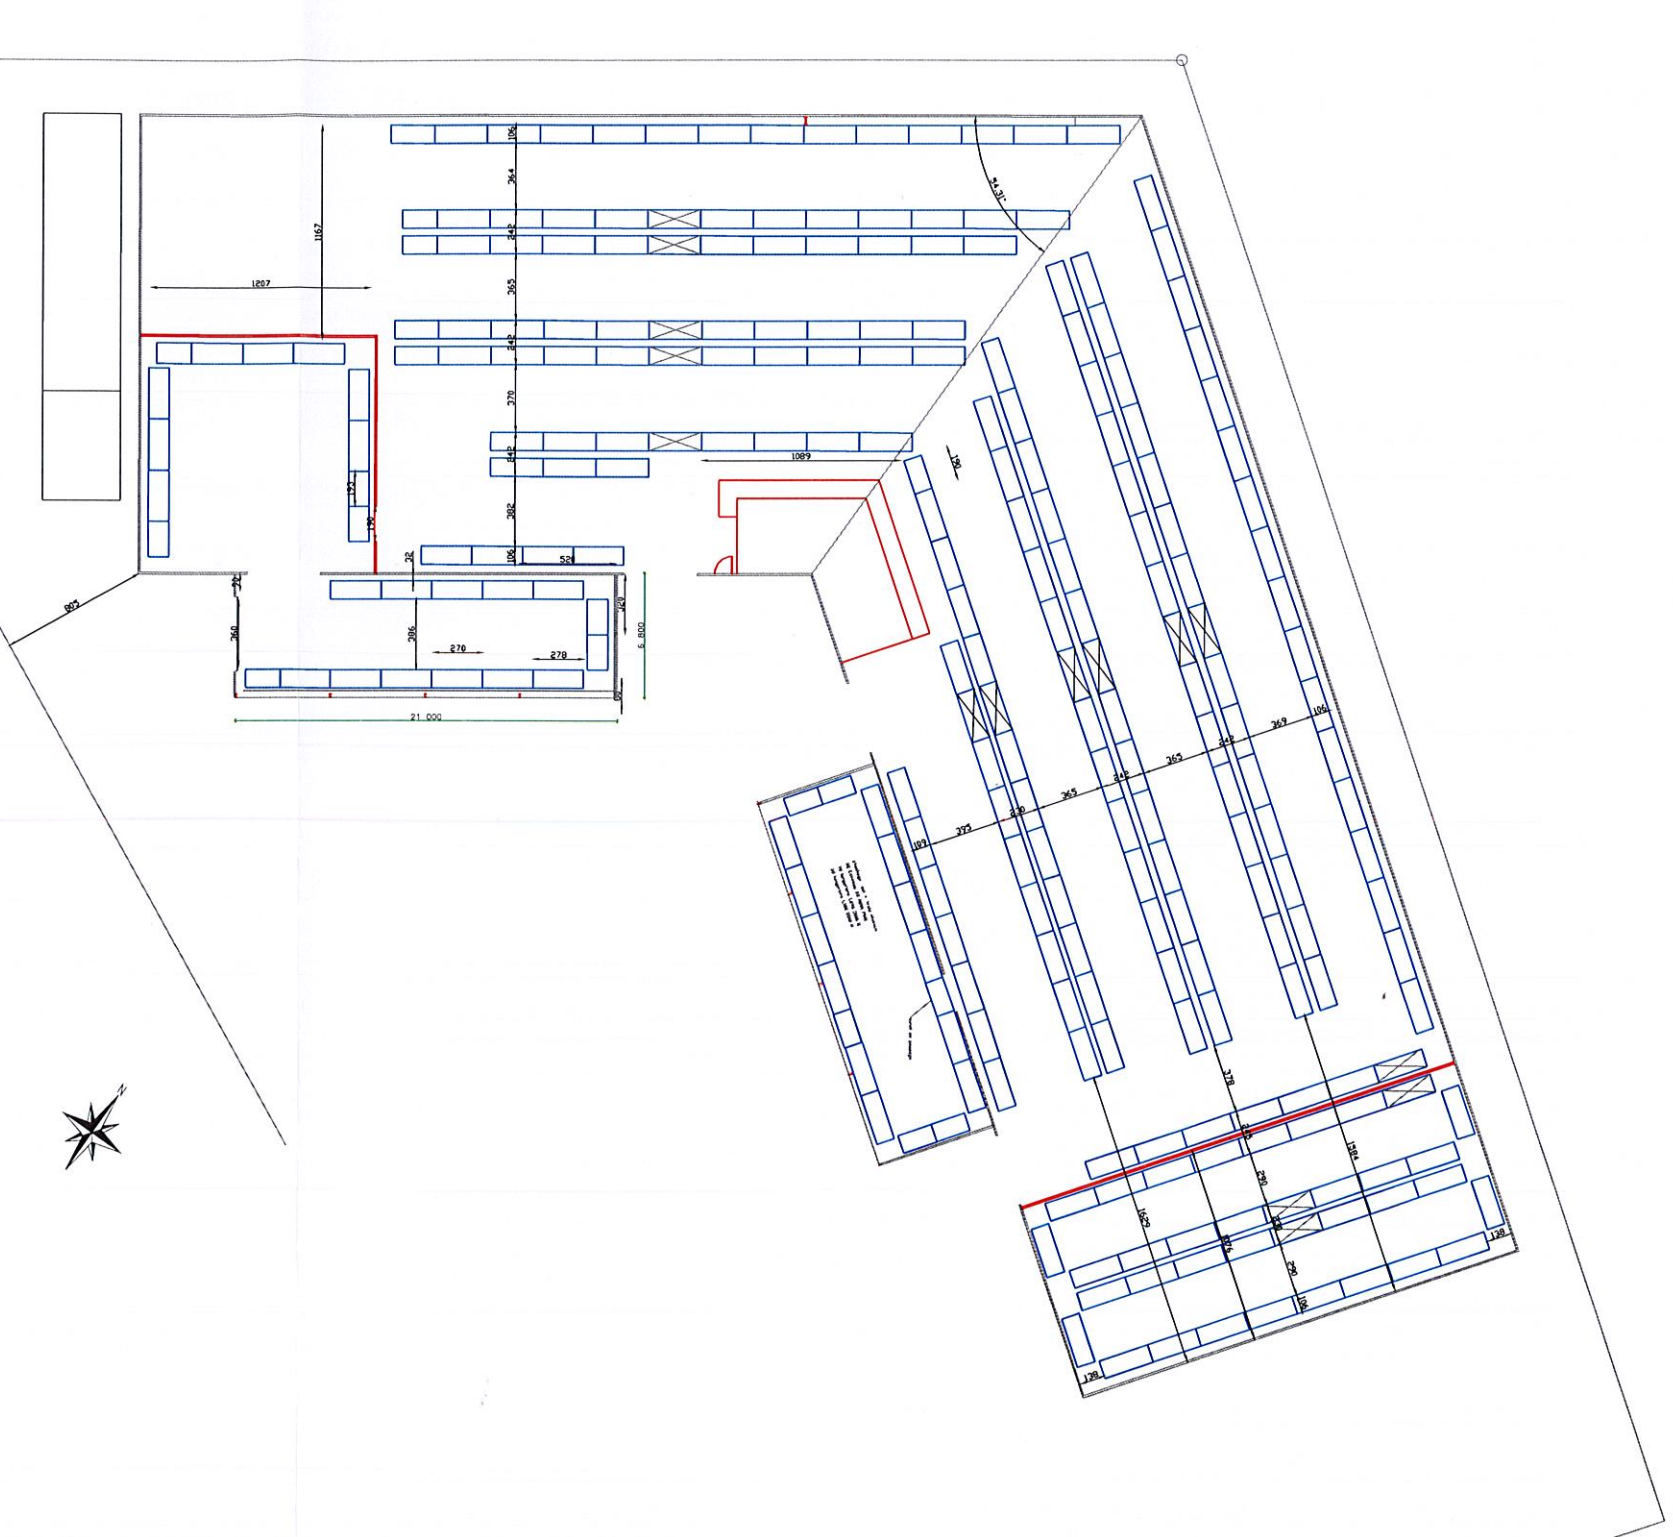

Extension : 142.80 m²

PLAN DE DISTRIBUTION PROJET

Echelle : 1/200

