


Extrait de Plan Cadastral





mune	: NOUMEA	Numéro de Lot	: 580	Echelle	: 1/1000
on	: INDUSTRIEL DE DUCOS	Numéro d'Inventaire Cadastral	: 848541-1-1057	Date d'édition	: 28/03/2023
sement	: LOTISSEMENT INDUSTRIEL (TERRITORIAL)	Surface	: 0 HA 15 A 92 CA		



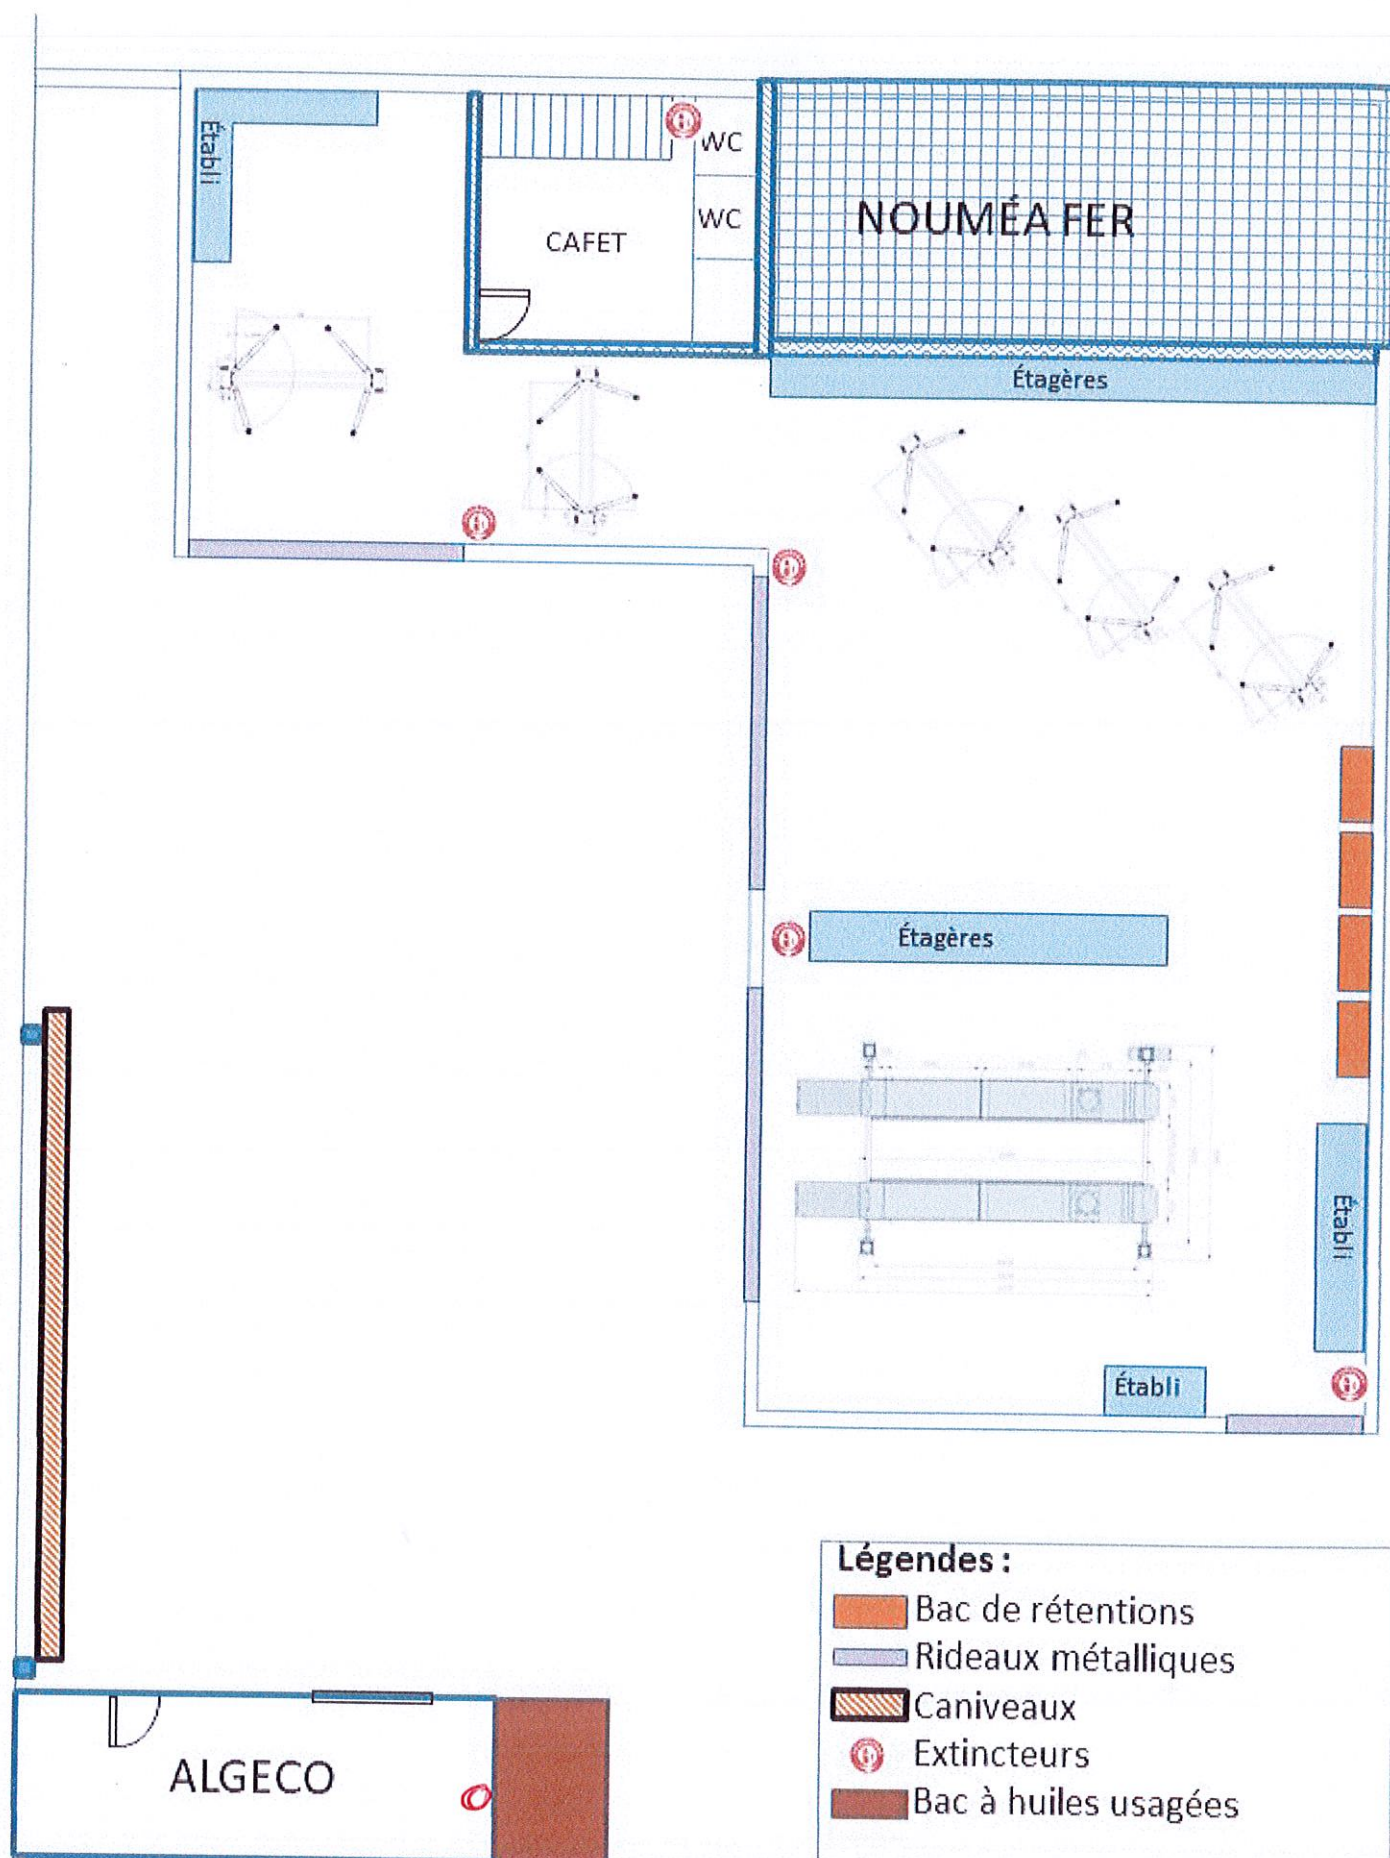

PLAN de distribution Garage Mécatronic



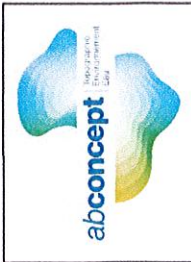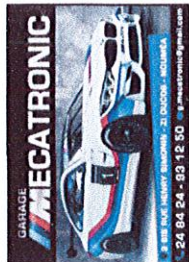

→ ECOULEMENT PLUVIALE
 → ECOULEMENT AIRE DE LAVAGE ET PLUVIALE

Schéma d'écoulement des eaux Pluviales et lavage

Echelle :	Date :	Etabli par :
sans	16/05/2023	G.BARTHEZ
Indice :	Date :	Objet :

