


67

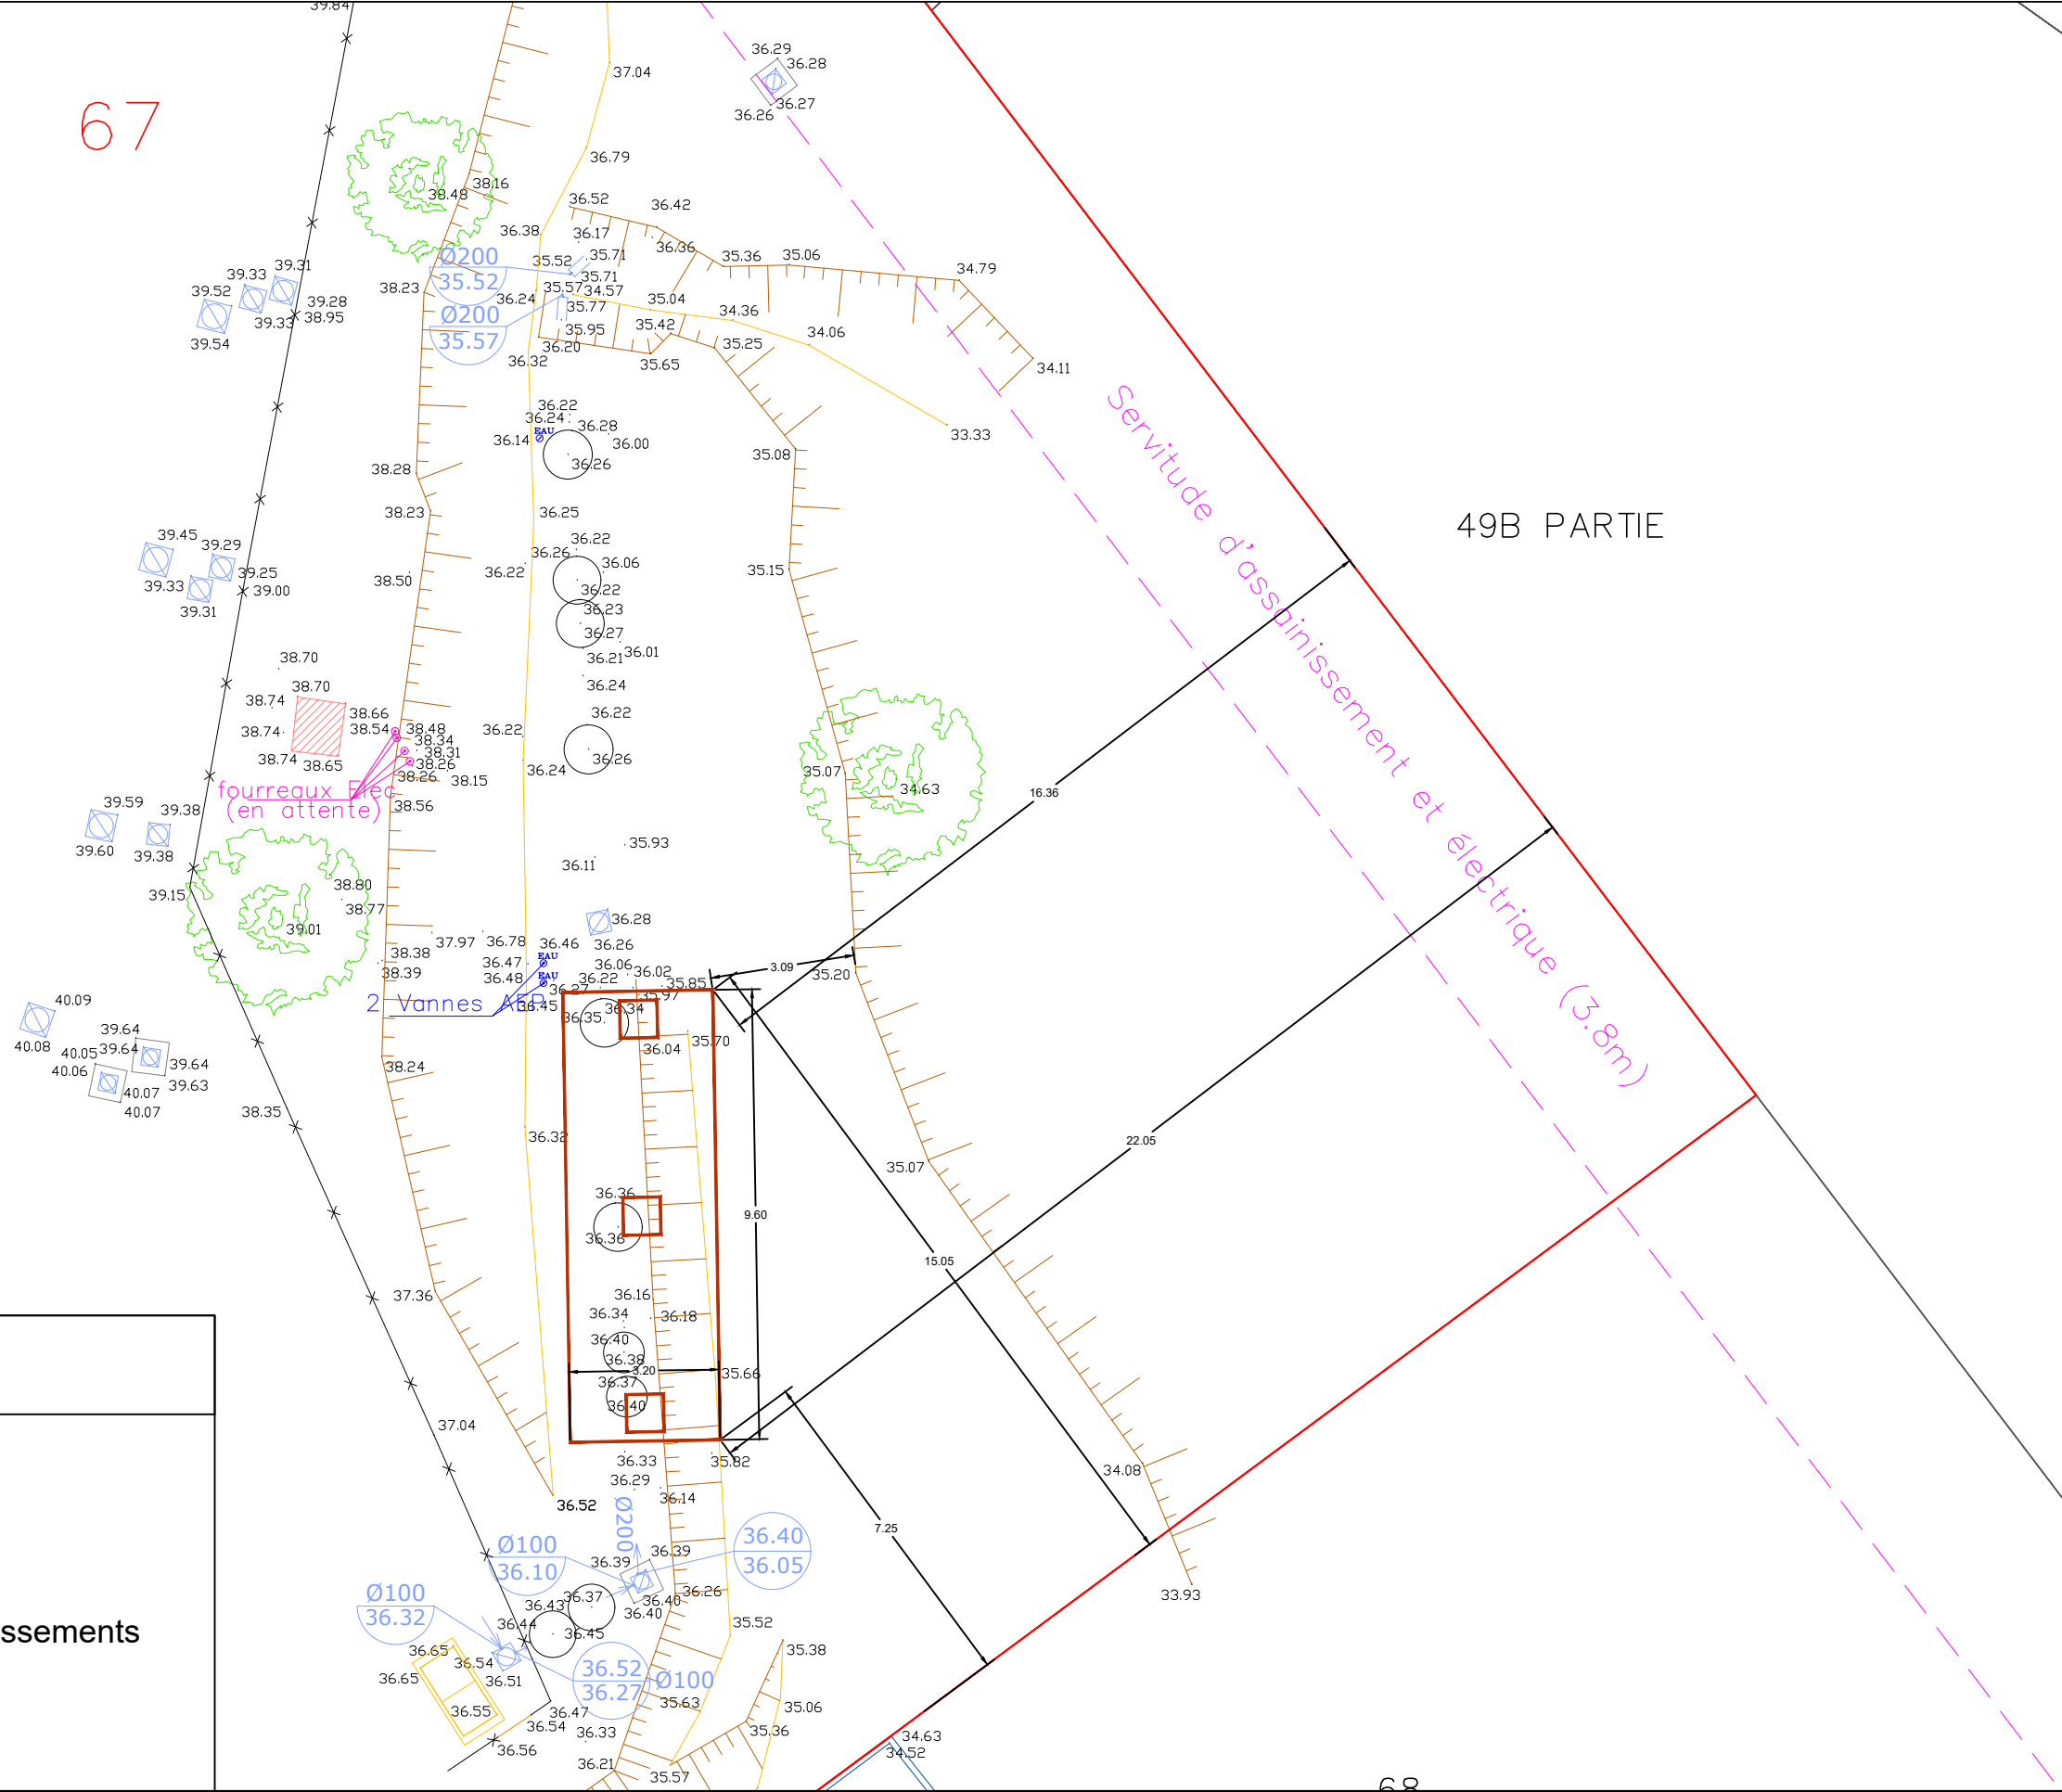

LEGENDE

- Conduite EU
- Regard EU
- Emprise des terrassements
- STEP

NOUVELLE CALEDONIE



RESIDENCE - EDEN ROC
"MISE EN CONFORMITE DE LA STEP "

Plan d'implantation de la STEP

Echelle:	N° de plan	Date:	Indice:	Dessin:	Verif:	Modifications :
1/150	05	19/12/22	1	JC	JC	Etablissement
Phase:	Format :					
PRO	A3					