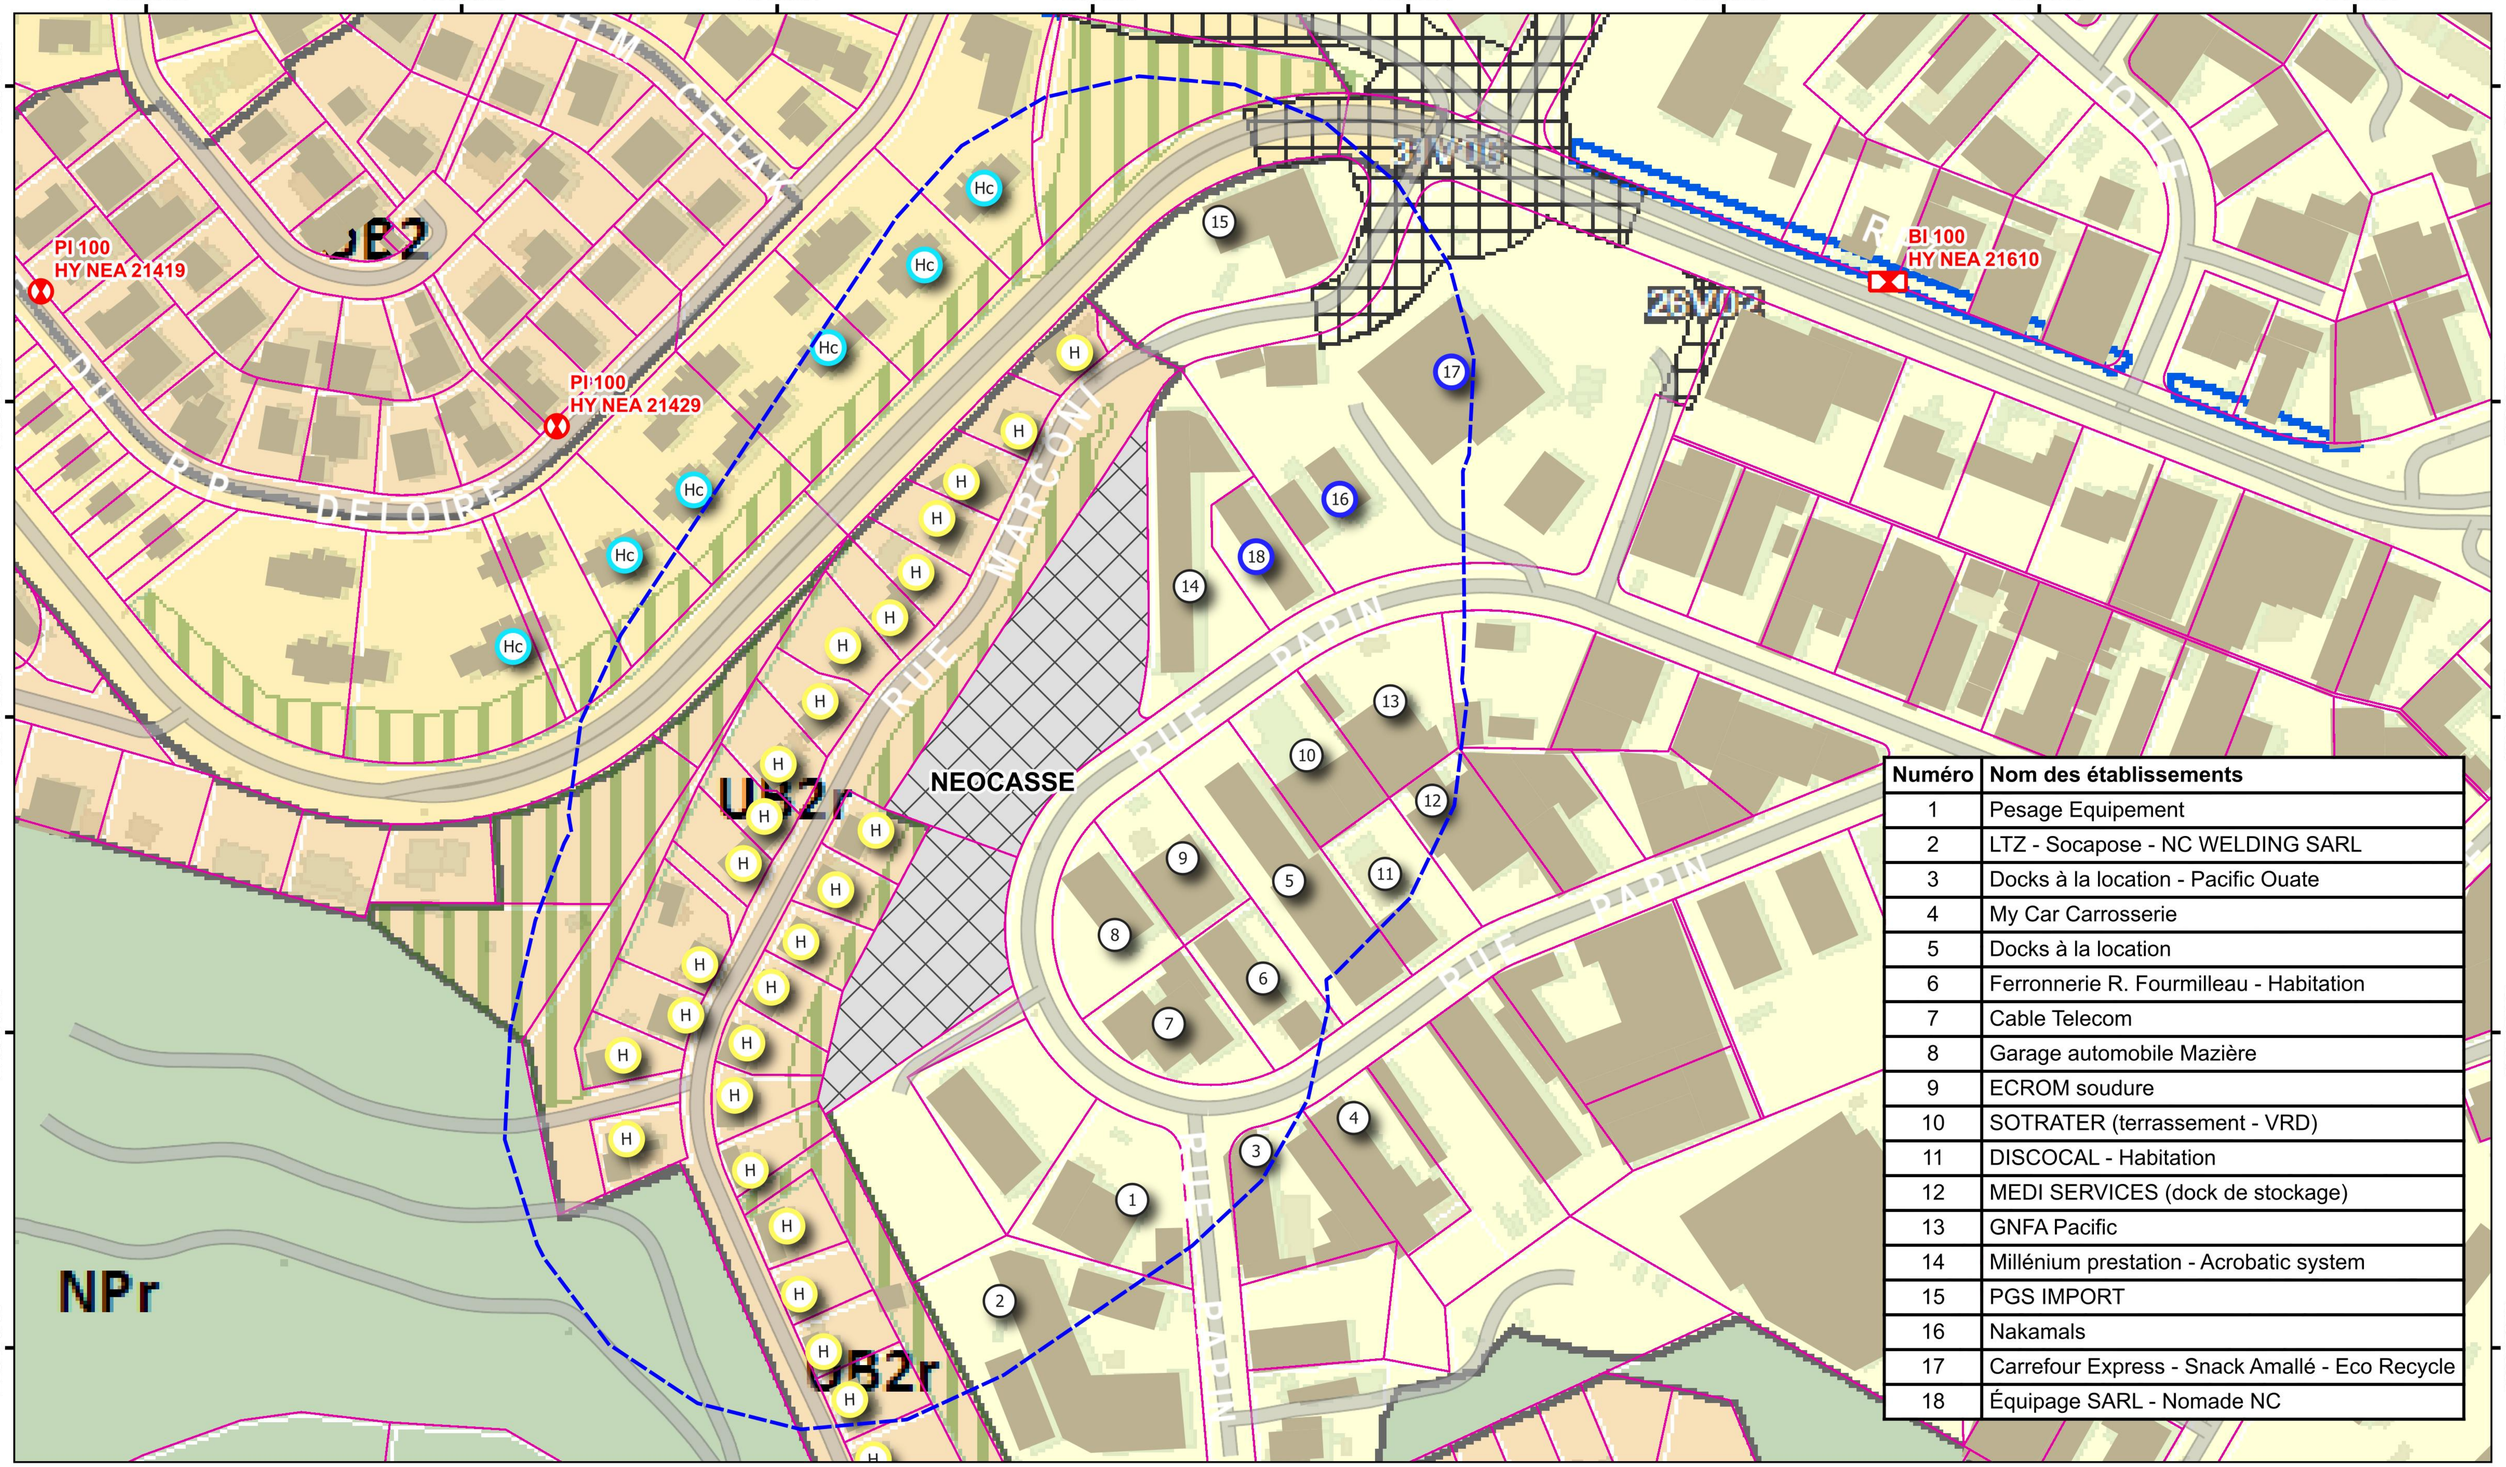

Numéro	Nom des établissements
1	Pesage Equipement
2	LTZ - Socapose - NC WELDING SARL
3	Docks à la location - Pacific Ouate
4	My Car Carrosserie
5	Docks à la location
6	Ferronnerie R. Fourmilleau - Habitation
7	Cable Telecom
8	Garage automobile Mazière
9	ECROM soudure
10	SOTRATER (terrassement - VRD)
11	DISCOCAL - Habitation
12	MEDI SERVICES (dock de stockage)
13	GNFA Pacific
14	Millénium prestation - Acrobatic system
15	PGS IMPORT
16	Nakamals
17	Carrefour Express - Snack Amallé - Eco Recycle
18	Équipage SARL - Nomade NC

Centre de traitement et de valorisation VHU

ICPE - Demande d'autorisation simplifiée

2023 CAPSE NC 15268-01

Légende :

- Cadastre
- Bâtiments

Projet

- Zone tampon 100m
- Emprise NEOCASSE

Poteaux et bouches incendie

- Bouche incendie
- Poteau incendie

Bâtiments

- Établissements divers
- Habitations collectives
- Habitations individuelles
- Établissements recevant du public

Zonage Nouméa PUD - Nord

- Emplacement réservé
- Espace planté
- **Zone résidentielle d'habitat mixte** UB1
- **Zone d'activités économiques** UAE1 - UAE2 - UAE3 - UAE4
- **Zone résidentielle de moyenne et faible densité** UB2

Plan des 100m

- Fond : GEOREP.NC
- Date : 20/07/2023
- Format de page : A3
- Réalisé par : JV

0 50 100 m