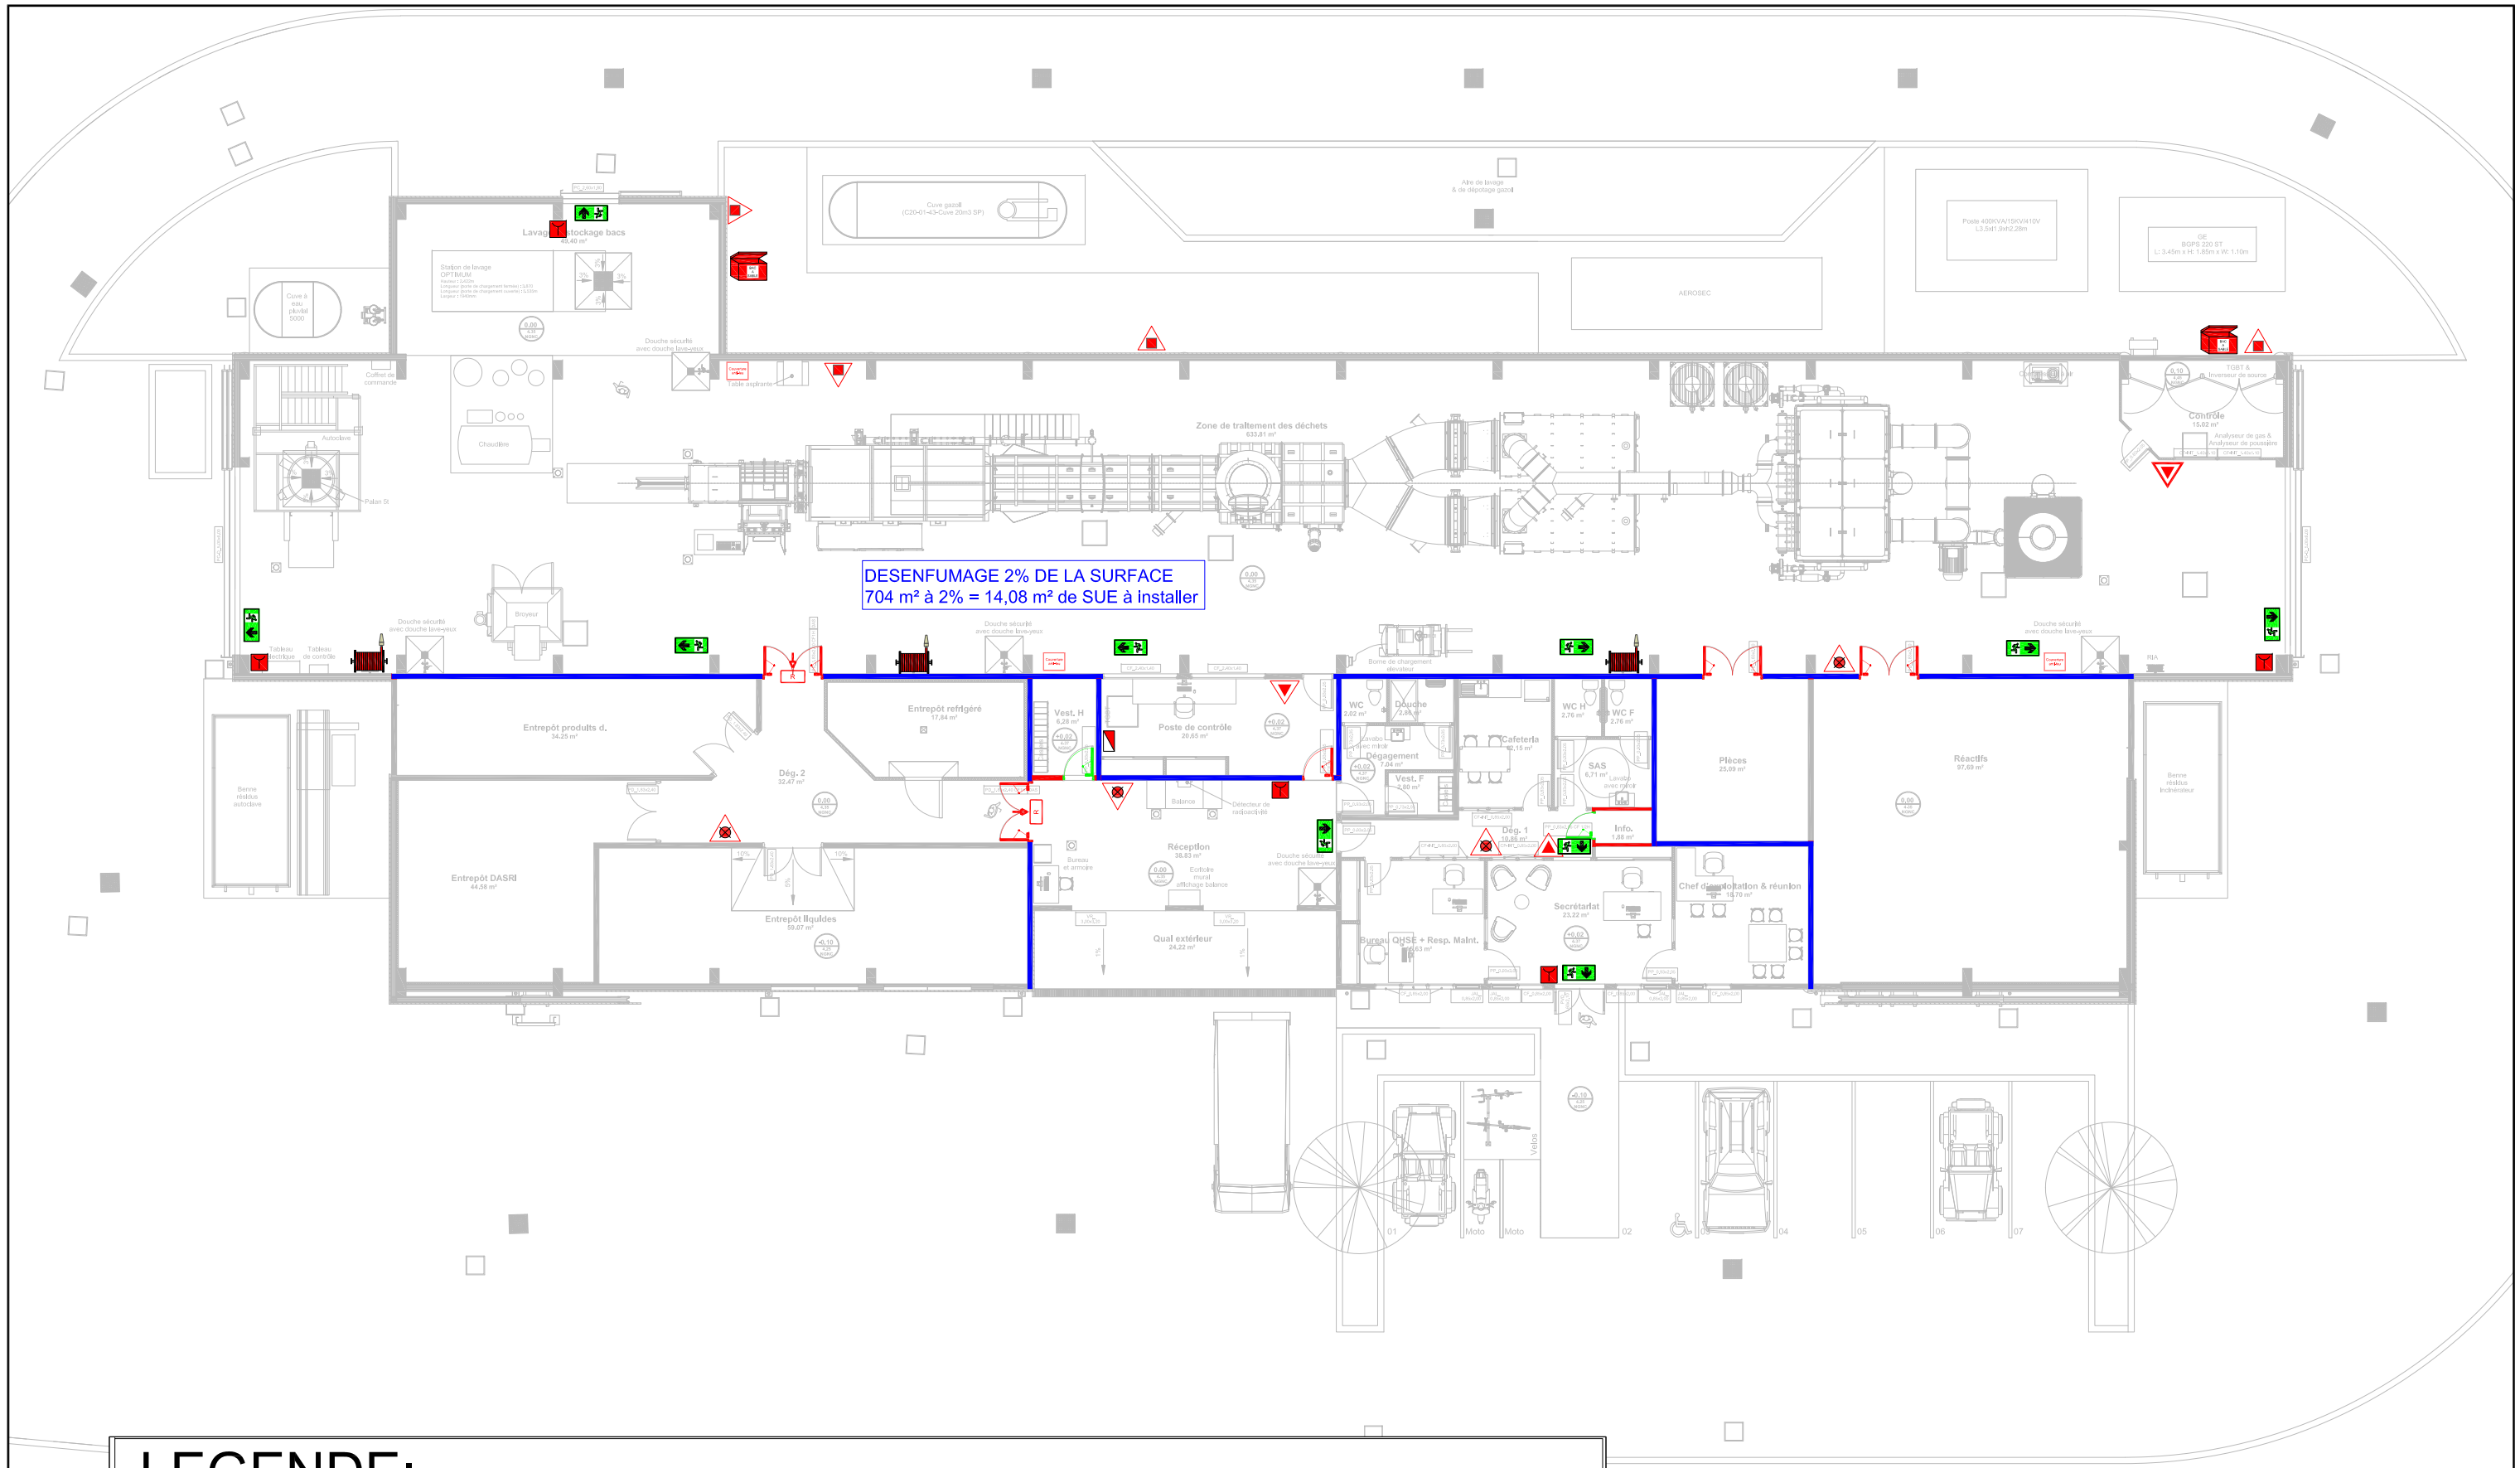

LEGENDE:

- BAES de balisage
- Extincteur AB 6L
- Extincteur CO2 2kg
- Extincteur CO2 5kg
- Extincteur à poudre 6kg
- Bac à sable
- Couverture anti-feu
- RIA
- Centrale d'alarme incendie type 1
- Déclencheur manuel d'alarme incendie
- Asservissement porte sur alarme incendie
- Mur CF 2H
- Mur CF 1H
- Porte CF 1/2H avec ferme porte
- Porte CF 1H avec ferme porte

Incinérateur déchets DASRI, déchets DANGEREUX et non DANGEREUX et cadavre d'animaux

Ind	date	dessiné par	Vérifié par	modifications
REV0	26 / 04 / 2023	Pierre PINEL	Catherine DELORME	Création plan

PLAN RDC

PLAN N° 01

Phase : Travaux

Ech : 1/200

N° AFFAIRE : 2019 CAPSE 435-01

CAPSE
CAPITAL SECURITE ENVIRONNEMENT NOUVELLE CALEDONIE
3, RUE DOLBEAU BP 12377
98 802 NOUMEA
TEL / FAX : 00 687 25.30.20
E-MAIL : CAPSE.NC@CAPSE.NC