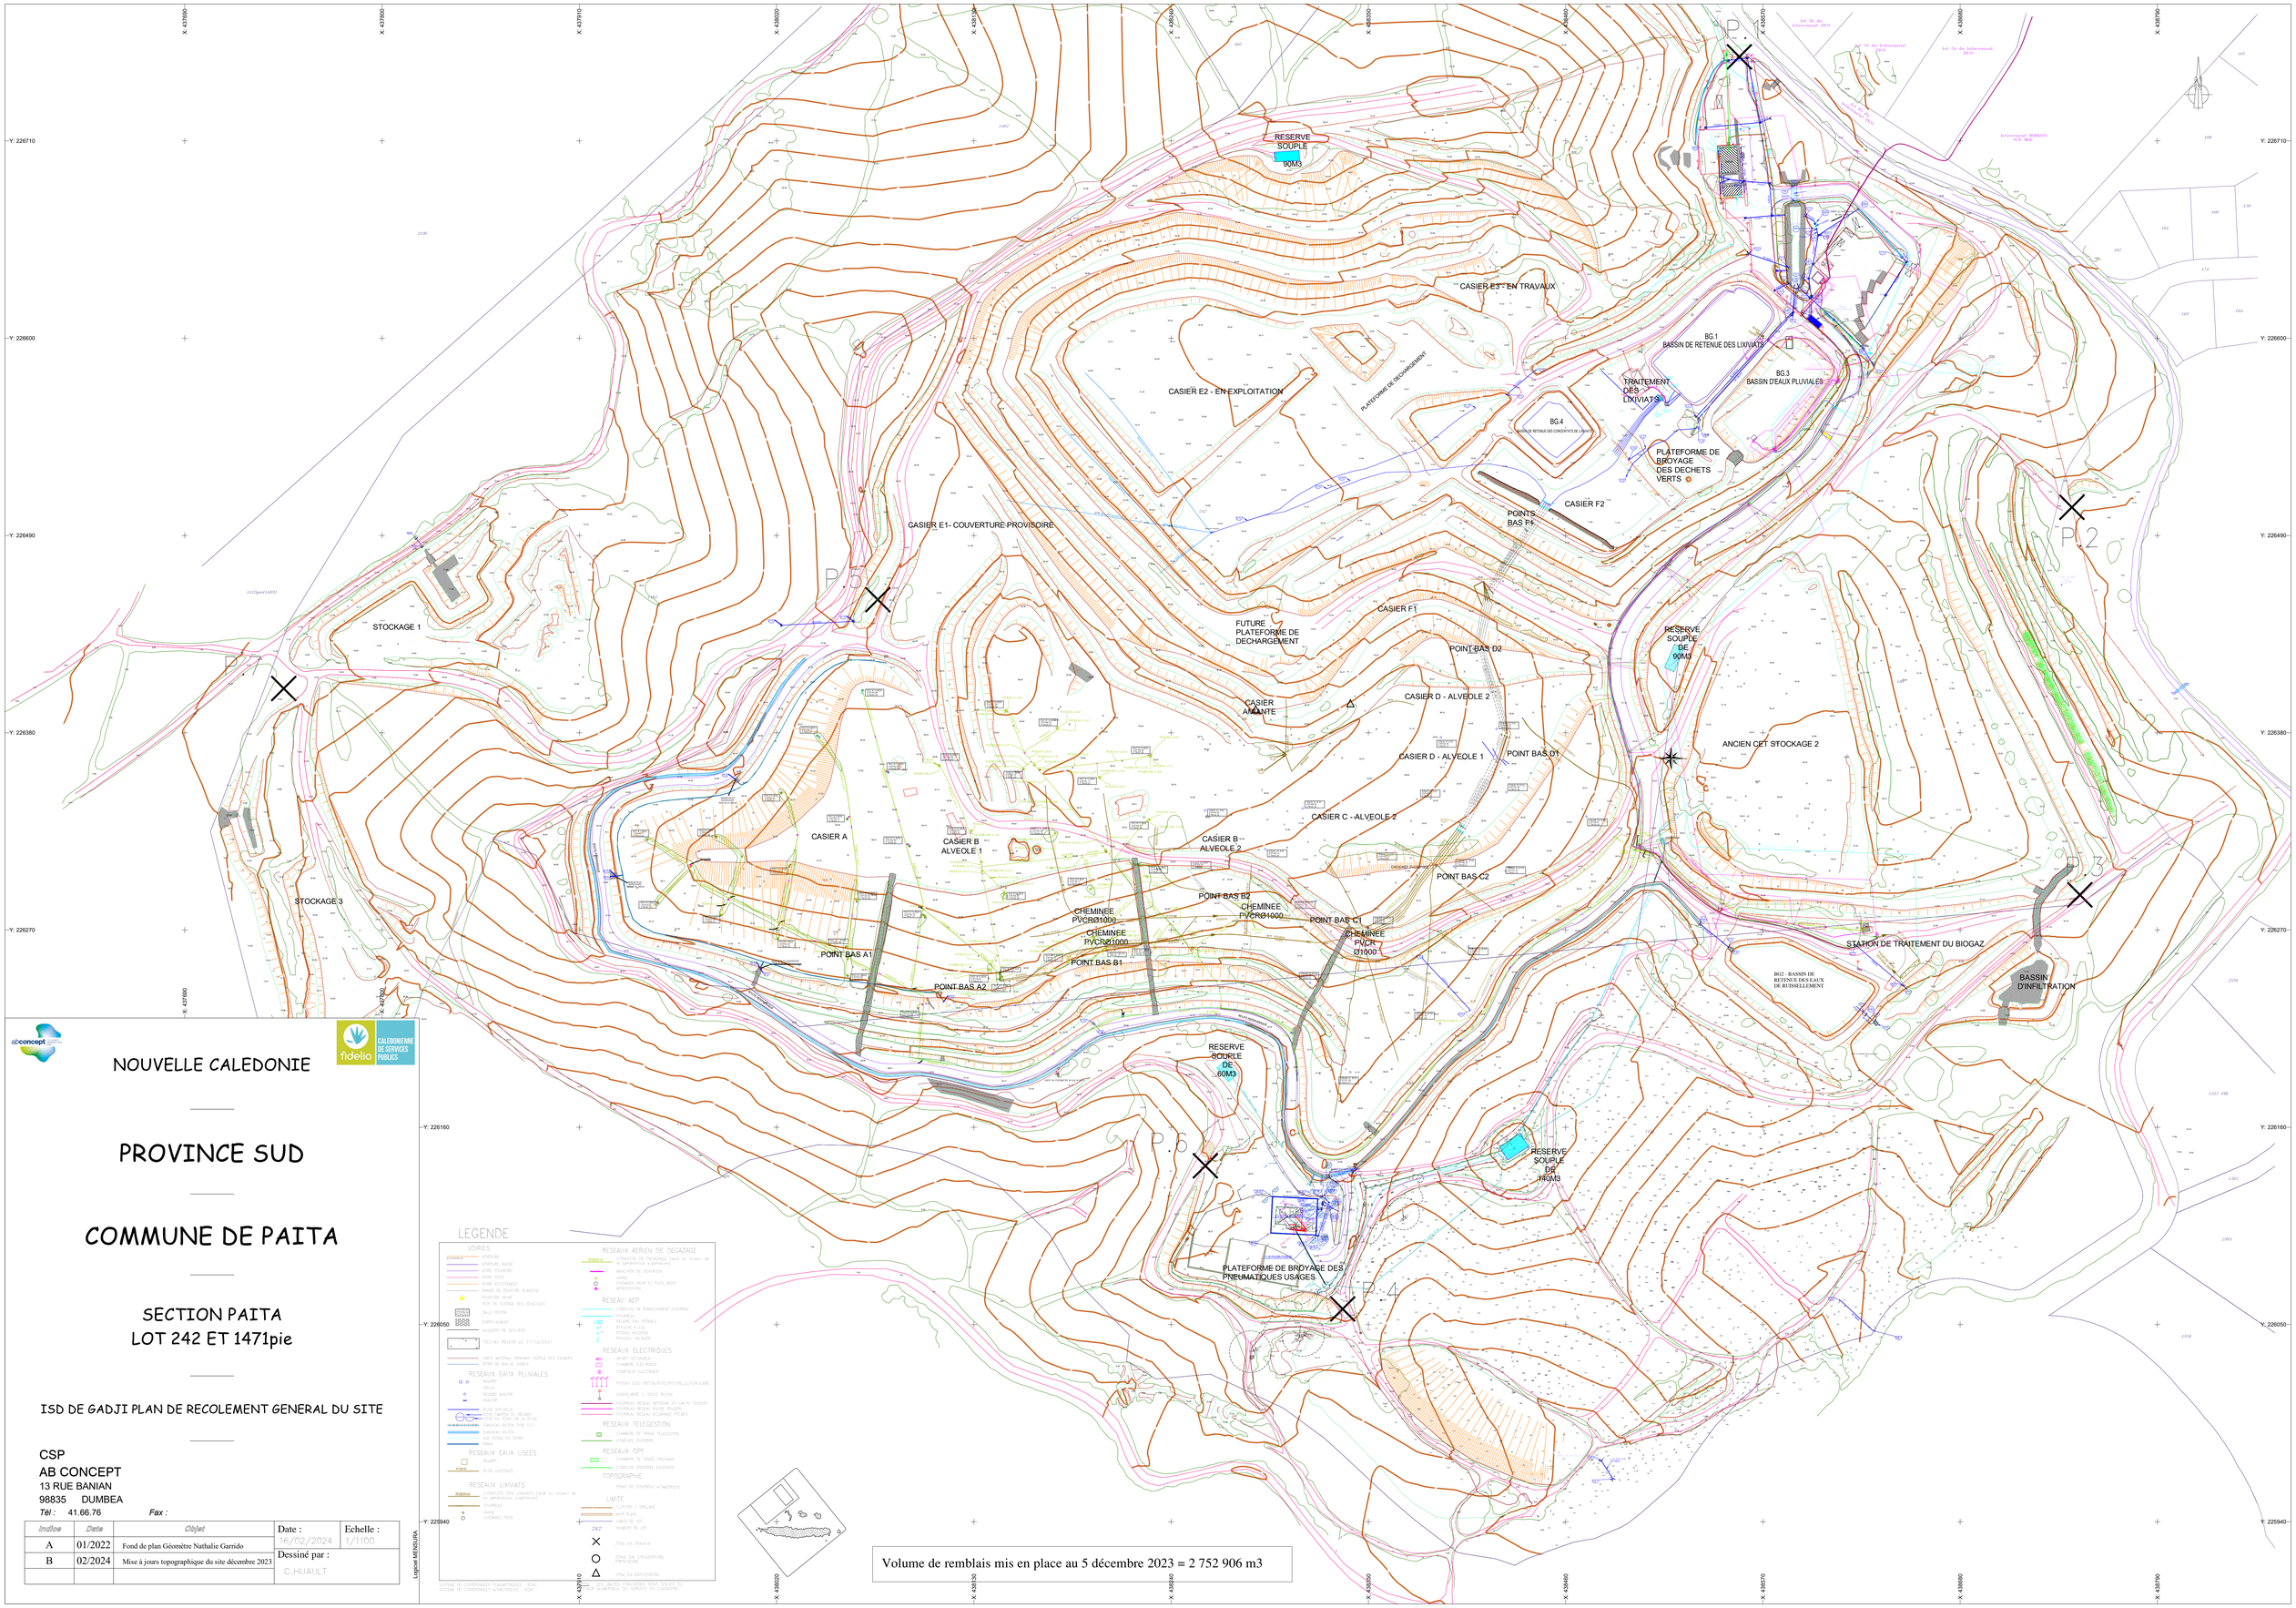

NOUVELLE CALEDONIE

PROVINCE SUD

COMMUNE DE PAITA

SECTION PAITA
LOT 242 ET 1471pie

ISD DE GADJI PLAN DE RECOLEMENT GENERAL DU SITE

CSP
AB CONCEPT
13 RUE BANIAN
98835 DUMBEA
Tél : 41.66.76 *Fax :*

Indice	Date	Objet	Date :	Echelle :
A	01/2022	Fond de plan Géomètre Nathalie Garrido	16/02/2024	1/1100
B	02/2024	Mise à jours topographique du site décembre 2023	Dessiné par :	
			C.HUAULT	

LEGENDE

VOIRIES
RESEAUX AERIEN DE DEGAZAGE
RESEAU AEP
RESEAUX ELECTRIQUES
RESEAUX EAUX PLUVIALES
RESEAUX TELEGESTION
RESEAUX EAUX USEES
RESEAUX OPT
RESEAUX LIXIVIATS
TOPOGRAPHIE
LIMITE

Volume de remblais mis en place au 5 décembre 2023 = 2 752 906 m3

Logiciel MENSURA