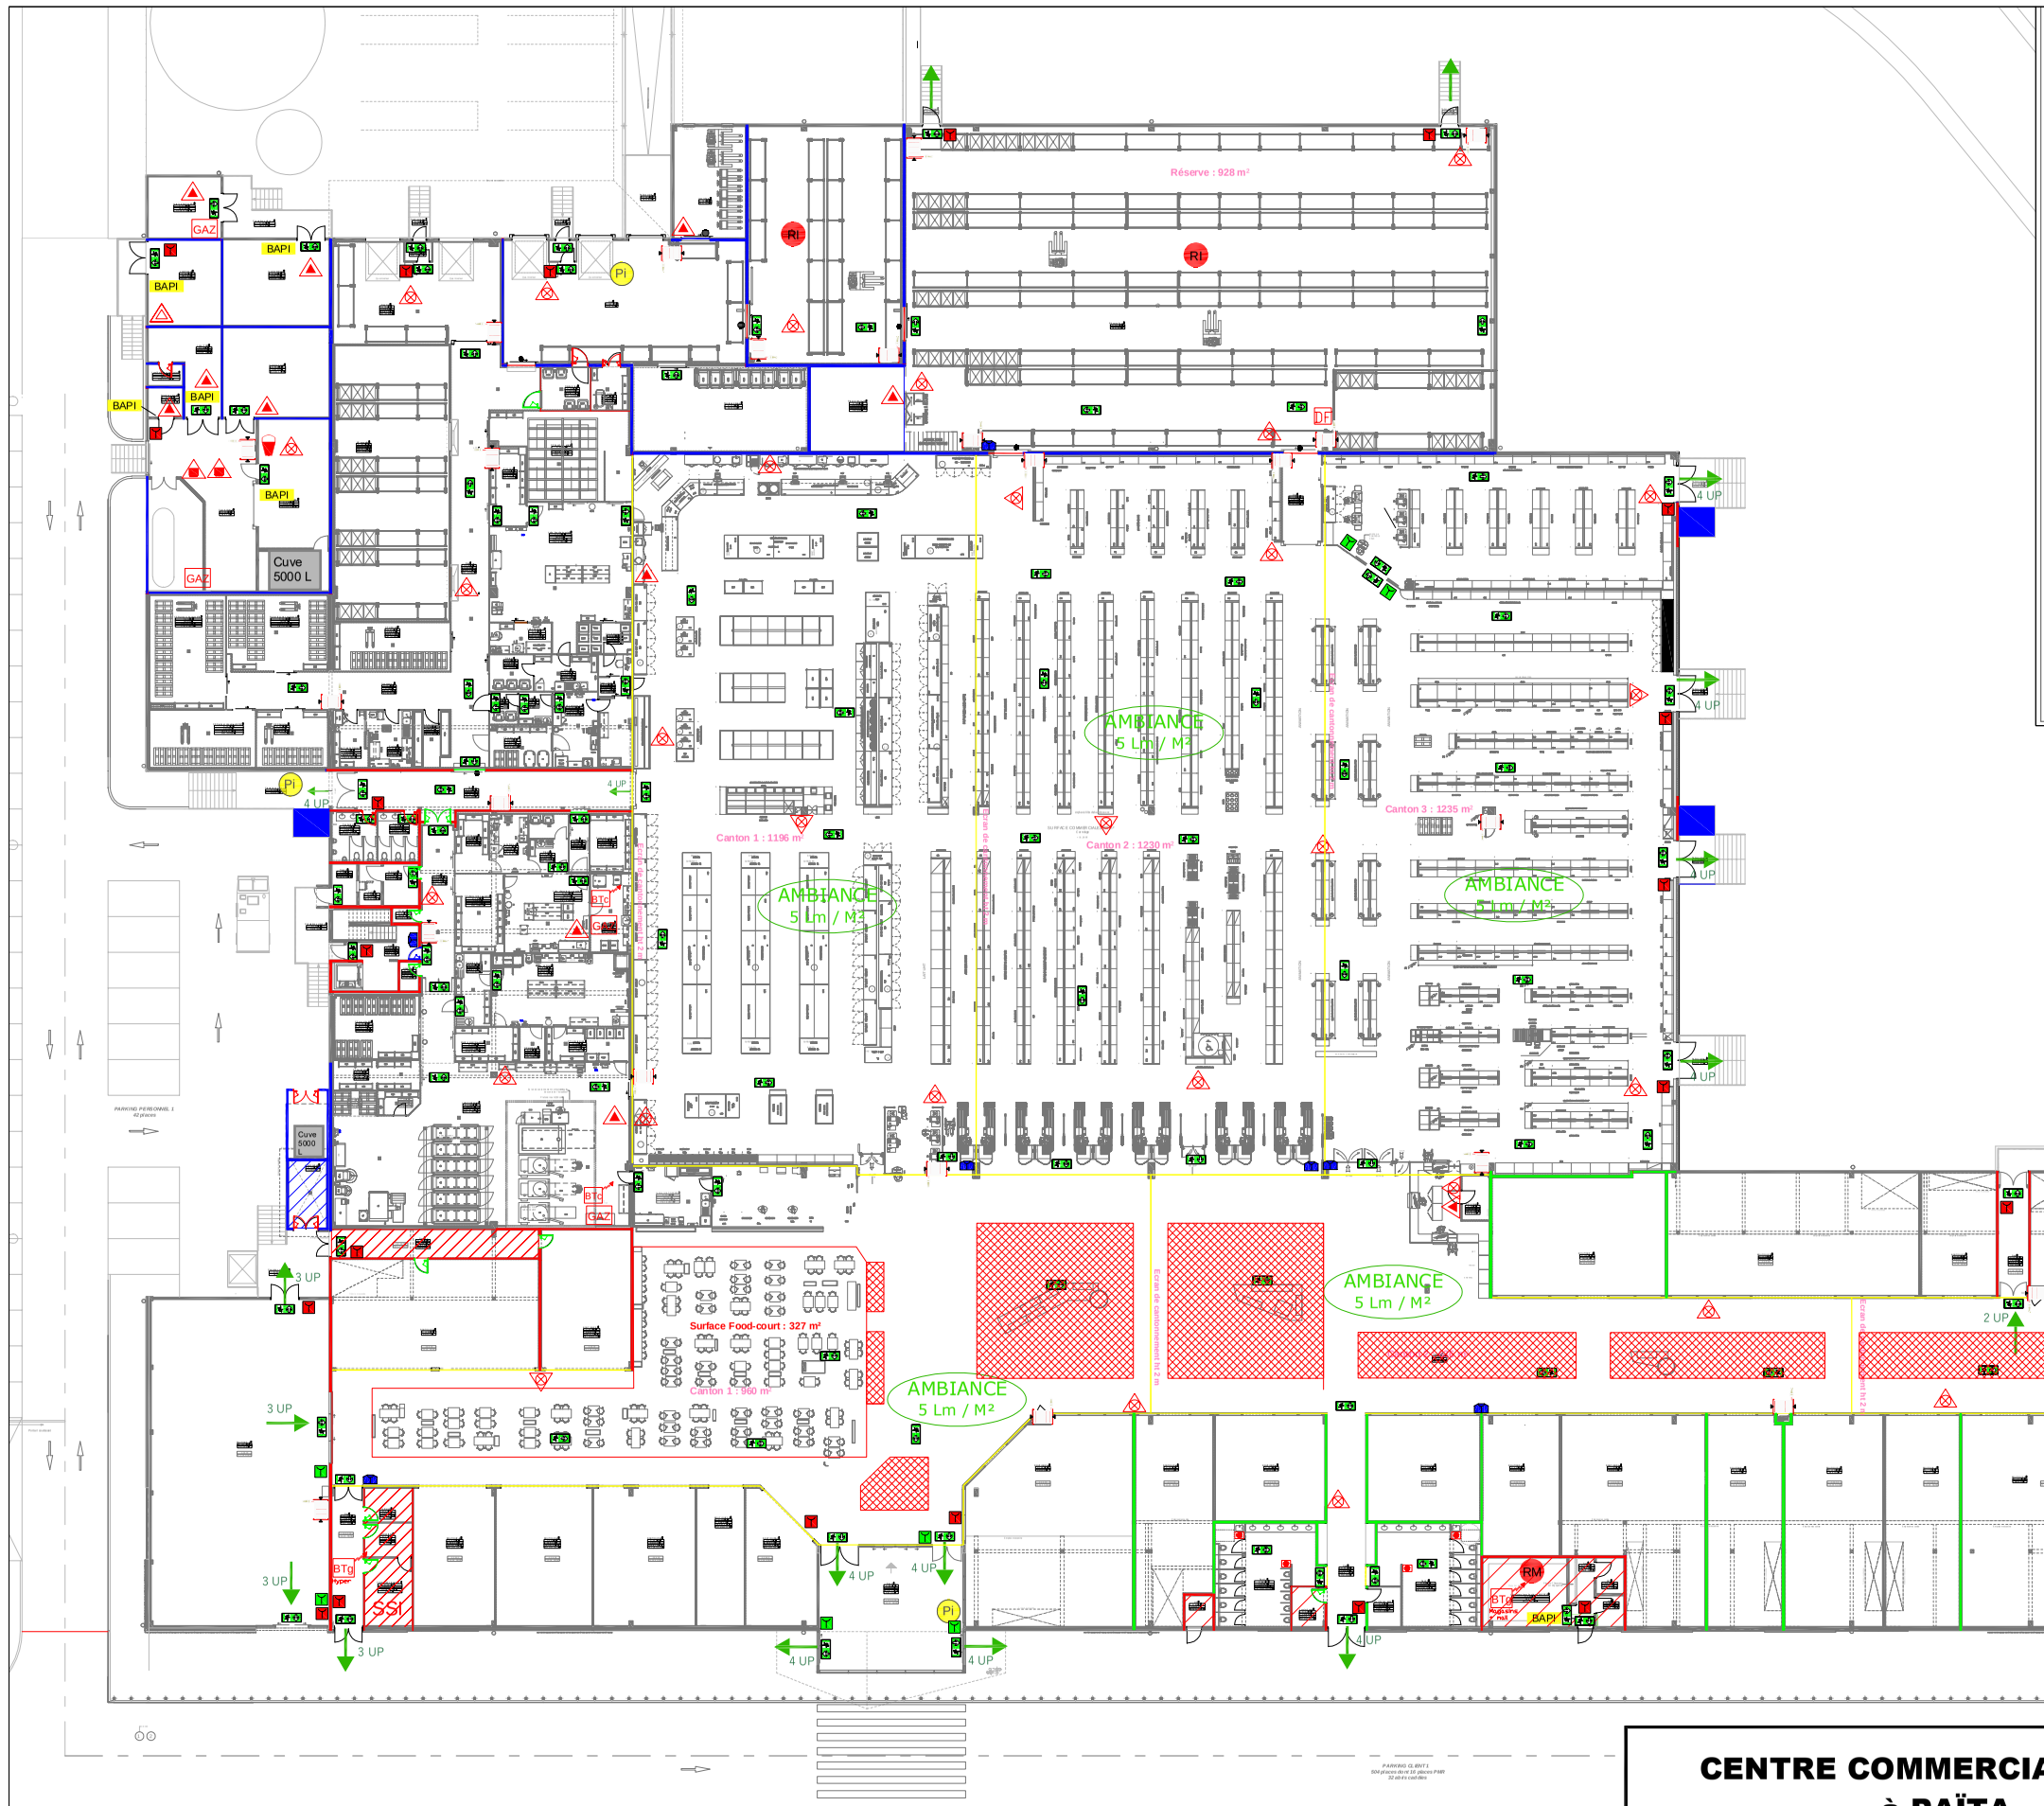

LEGENDE

- Coupure de l'alimentation électrique de l'établissement
- Coupure de l'alimentation électrique
- Extincteur à eau pulvérisée 6L avec additif
- Extincteur à CO2 2 kg
- Extincteur à CO2 5 kg
- Extincteur à poudre ABC 6 kg
- Robinet d'Incendie Armée
- 100 l de sable avec pelle
- Eclairage de sécurité de balisage
- Zone d'Eclairage de sécurité d'ambiance
- BAPI — Bloc Autonome Portable d'Intervention
- Dispositif de fermeture automatique sur alarme incendie
- SSI — Systeme de sécurité incendie
- Déclencheur Manuel d'alarme incendie
- Flash d'alarme incendie
- Zone d'attente PMR
- Pi — Plan d'intervention
- Cp — Consigne personnel
- RM — Local à Risques Moyens
- RI — Local à Risques Importants
- Mur CF 2h jusque sous toiture
- Mur CF 1h jusque sous toiture
- Mur CF 1/2h jusque sous toiture
- Plancher haut CF 1 h00
- Déclencheur Manuel de déverrouillage
- Porte PF 1/2h avec ferme porte
- Porte CF 1/2h avec ferme porte
- Porte CF 1h avec ferme porte
- Châssis vitré CF 1H
- Exutoire de fumée
- Ecran de cantonnement Ht 2 m
- Commande de désenfumage
- Emplacement stands éphémères

CENTRE COMMERCIAL NOVA à PAÏTA

Plan de sécurité du RDC

N° AFFAIRE :2020 CAPSE 10770-01

Ind	Date	Dessiné par	Vérifié par	Modifications
08	31/01/2024	Pierre PINEL	Catherine DELORME	Mise à Jour du plan
07	28/06/2023	Pierre PINEL	Catherine DELORME	MàJ du plan des RIA
06	20/06/2023	Pierre PINEL	Catherine DELORME	MàJ du plan éclairage sécu
05	16/03/2023	Pierre PINEL	Catherine DELORME	Mise à Jour du plan
04	06/05/2023	Pierre PINEL	Catherine DELORME	Mise à Jour du plan

PHASE:PC

PLAN N°: 01

Ech : 1/500

CAPSE
CApital Sécurité Environnement
3, rue Dolbeau, ZI DUCOS
capse.nc@capse.nc
(+687) 25 38 20