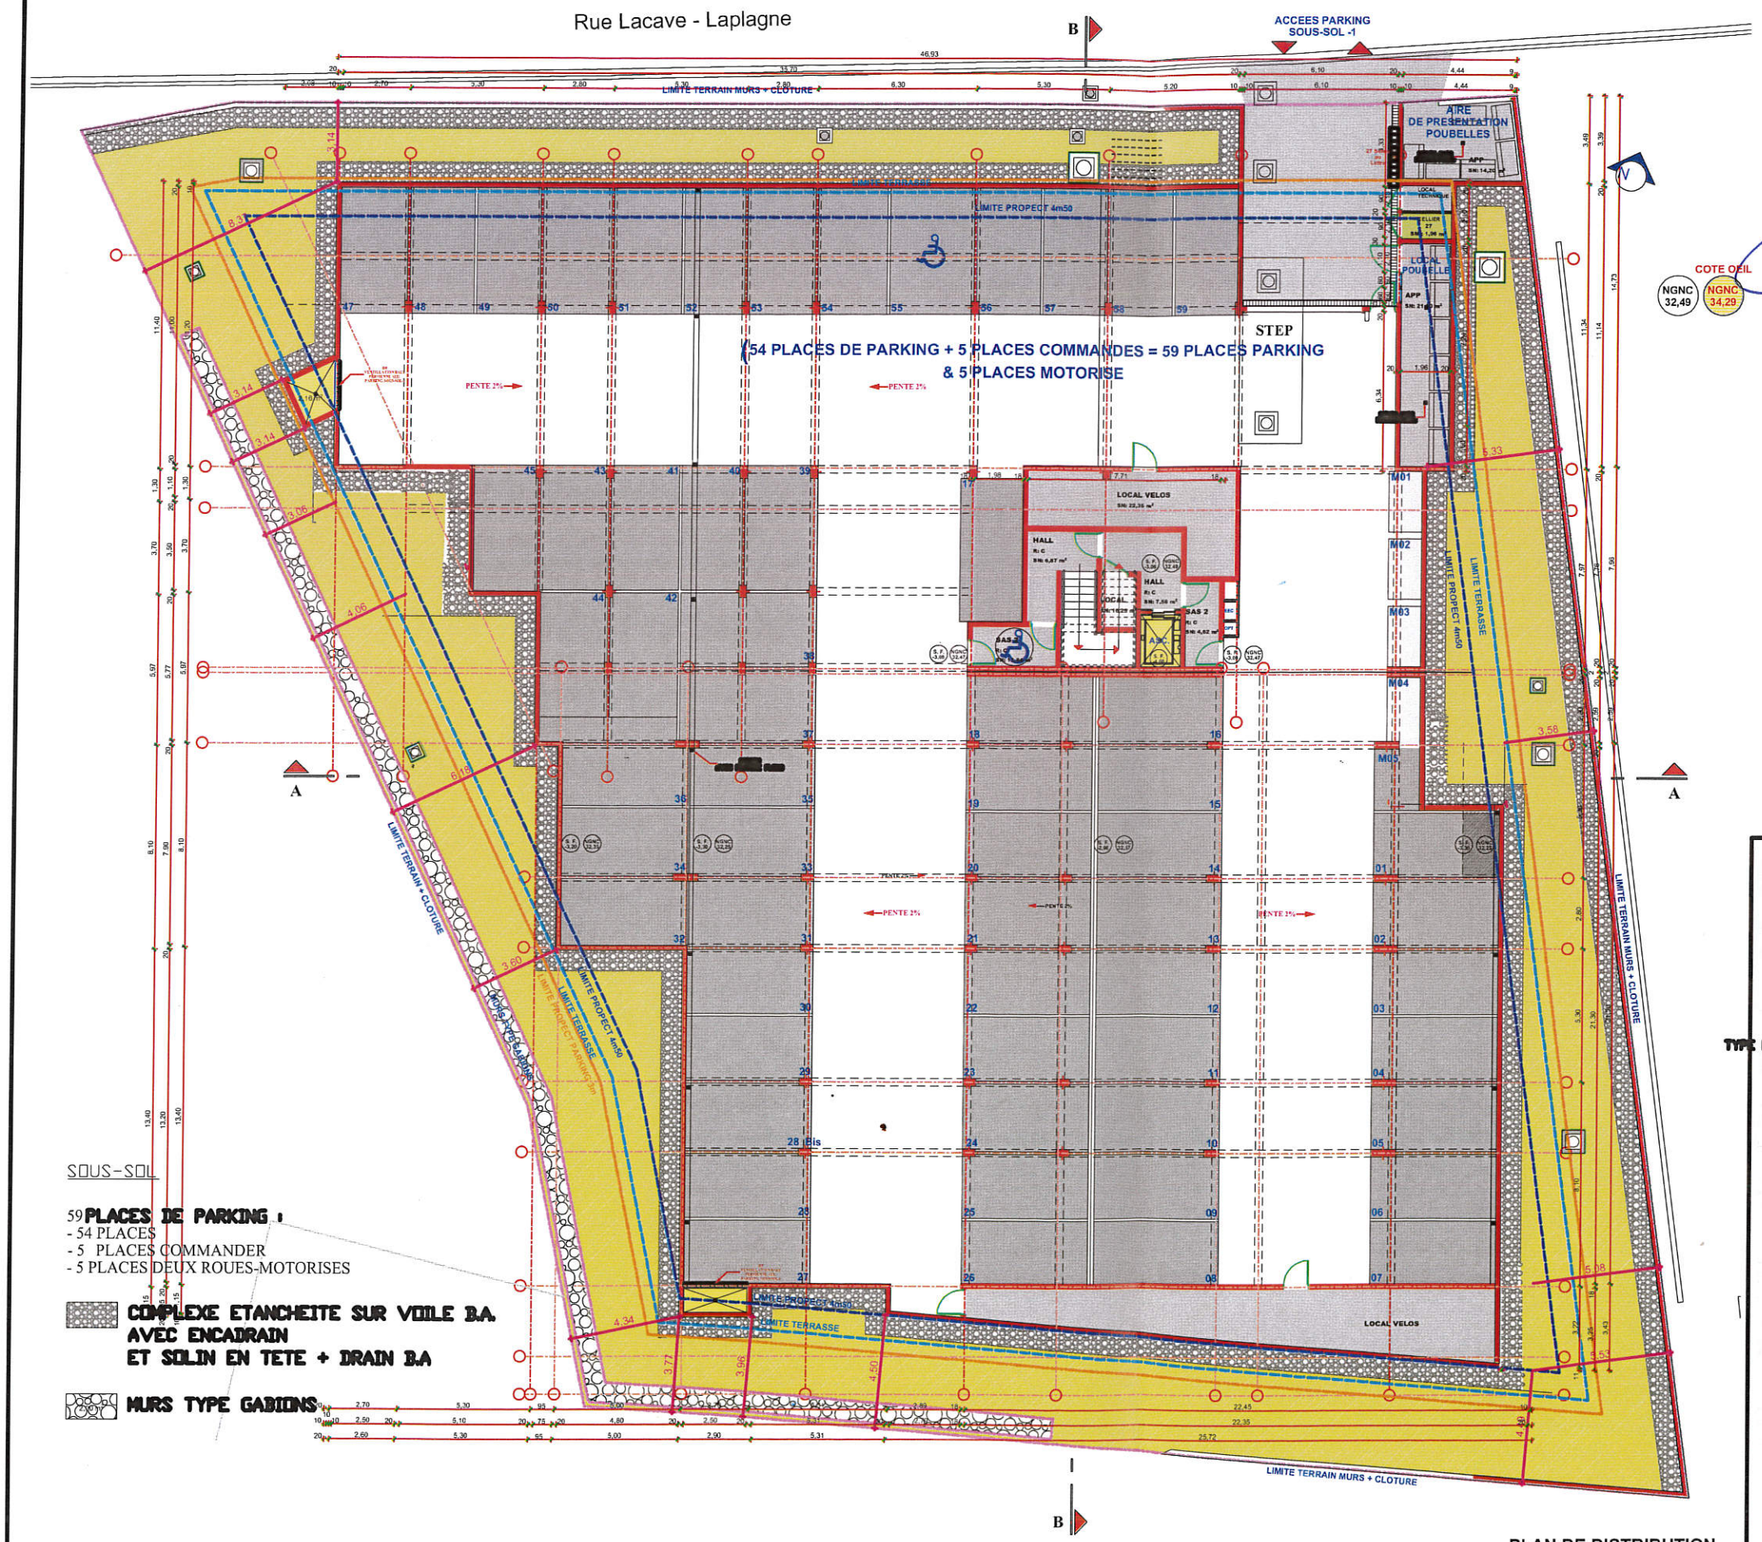

PLAN DE DISTRIBUTION
SOUS SOL-1

22.09.21

G.T.N.C
GRANDS TRAVAUX DE NOUVELLE CALEDONIE
BP 3410 - 98 846 NOUMEA CEDEX
Mobile : 74 04 63
Mail : nicolas.fernandez@gtnc.nc
Nicolas FERNANDEZ
Directeur Travaux

COTE OEIL
NGNC 32,49
NGNC 34,29

le 22/09/21

- NOTA NGNC -

* BATIMENT RESIDENCE KALA
LE NIVEAU +- 0,00 CORRESPOND A
35,55 NGNC SOIT 30 CM
PLUS HAUT QUE LE NIVEAU BRUT

- NOTA PC -

- CES PLANS PC

- LES COMMANDES ELECTRIQUES
& HUISSERIES SONT AXEES A 1,05 M

-LA LIAISON ENTE LA PARTIE HAUT
DE MAÇONNERIE ET LA COUVERTU
OCCULTEE SUR LA TOTALITE DE L

-L'ENTREPRENEUR OU LE BUREAU
EST TENU D'INFORMER LES ARCHI
ERREURS OU OMISSIONS POUR MIS
AVANT TOUS TRAVAUX .

- TOUTES REPRODUCTIONS OU DIFF
SANS AUTORISATION DES ARCHITE

Nouvelle-Calédonie
Province Sud
Nouméa

RESIDENCE KALA

DOUBLE DE 27 APPARTEMENTS
TYPE F2 : 11 APPARTEMENTS / TYPE F3 : 15 APPARTEMENTS / TYPE F4 : 1 APPARTE

Commune Nouméa - Section TRIANON - Lotissement LOUPIAS (HIGGINSON)
- Lot N° 12 - 13 - 5 Rue LACAVE LAPLAGNE - CADASTRAL : 648534-9813
BP 13835

MAÎTRE D'OUVRAGE : SARL KALA

04 | C | **PERMIS DE CONSTRUIRE**

D.A.O.

PLAN DISTRIBUTION SOUS-SOL-1

INDICE	DATE	N°	MODIFICATION
A	20-07-20		- Modification des toitures tôles 2 pentes en toiture terrasse et creation d'un espace de convivialité sur toiture terrasse
B	07-09-20	1	- Modification : créer un local poubelle dans le parking sous-sol , supprimer la porte de fuire de presentation des poubelles.
C	11-09-20	2	- Modification : escaces proposées sour les hales