


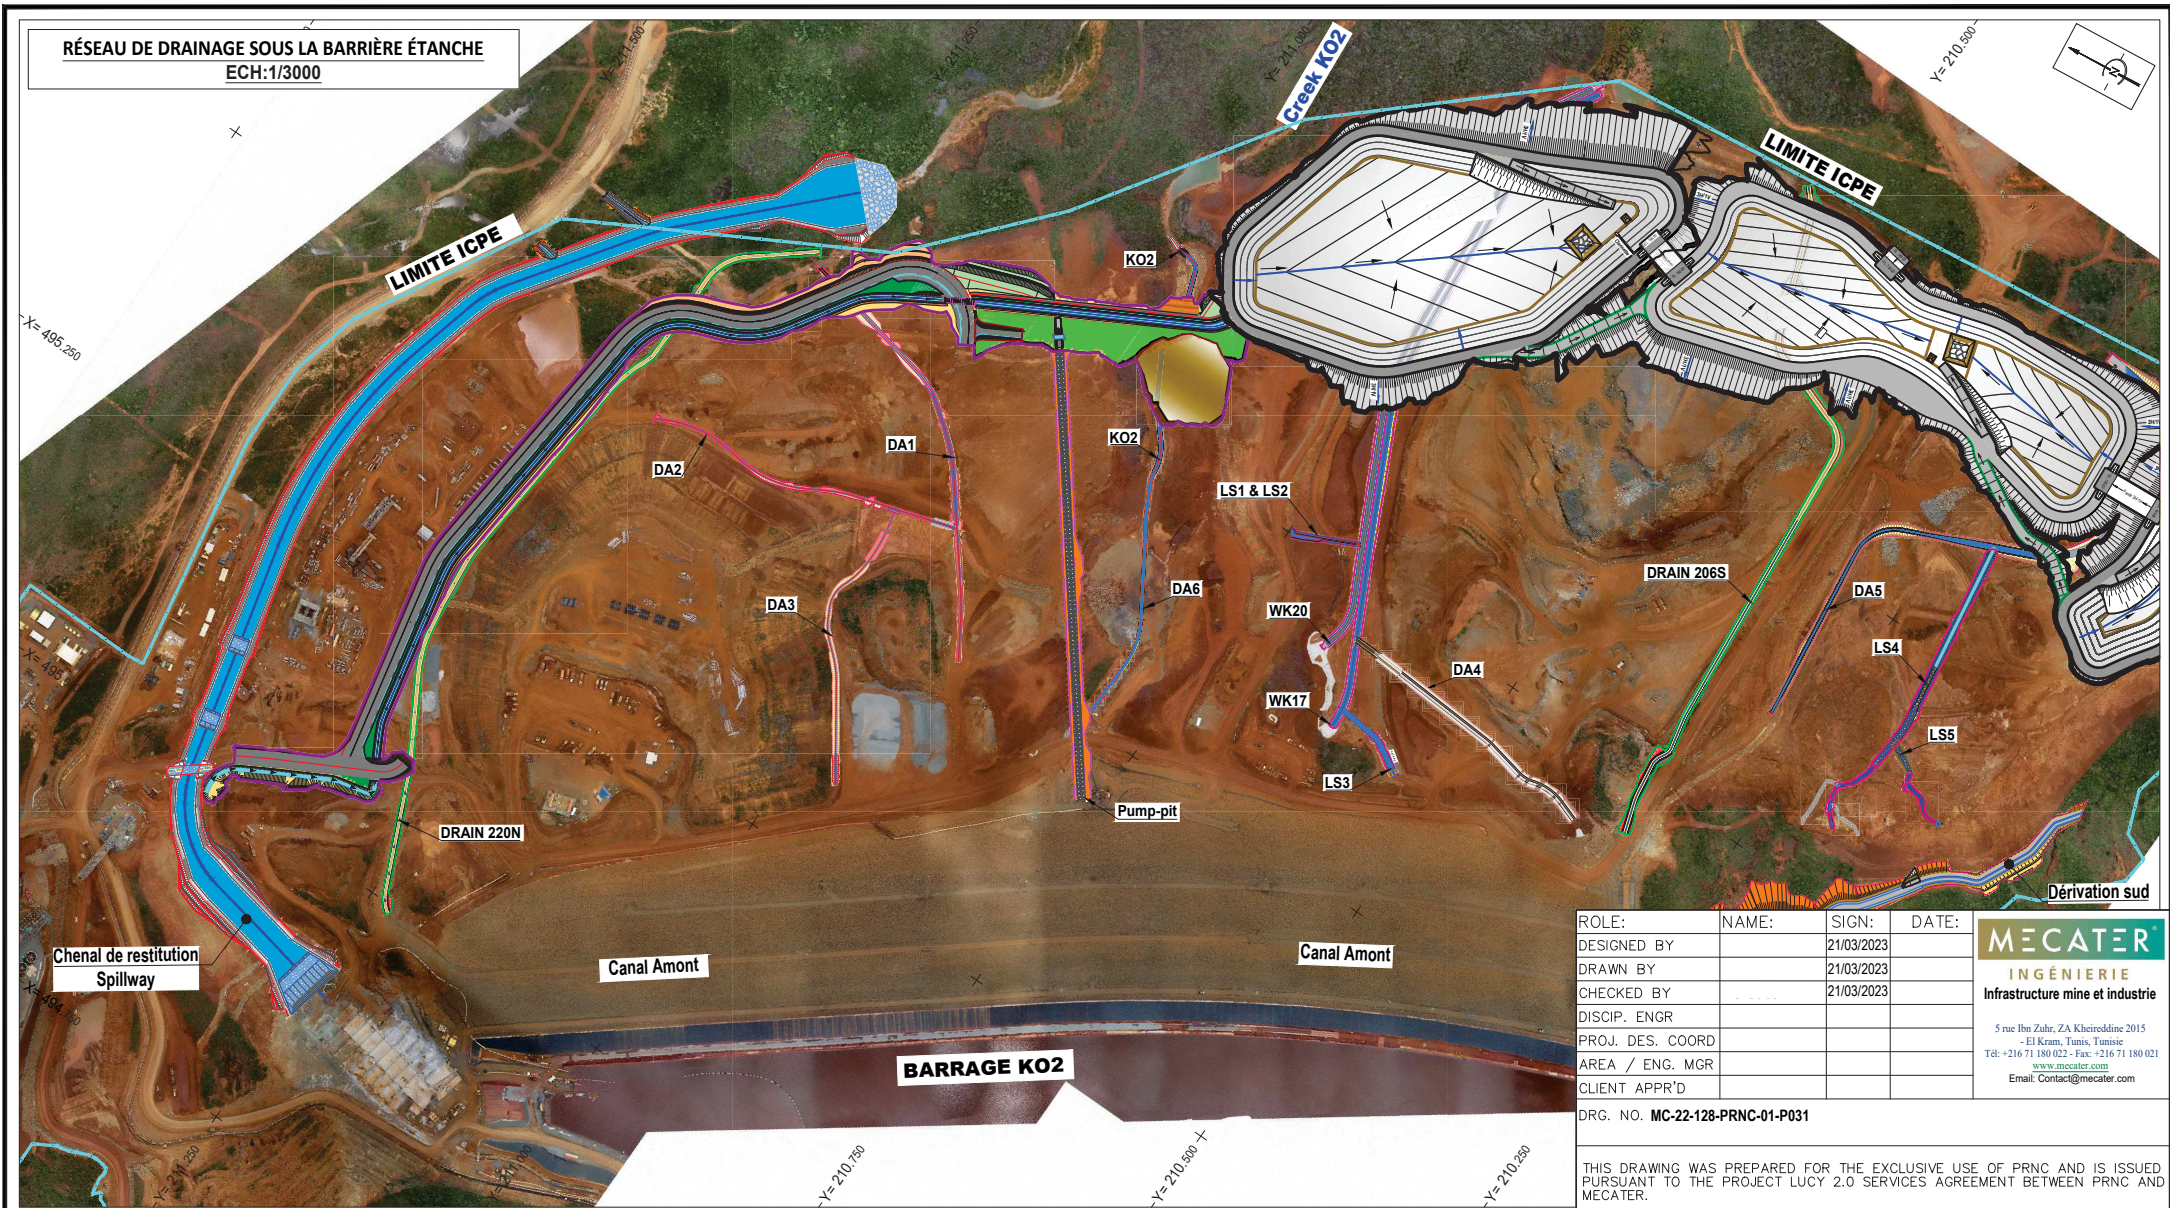

ROLE:	NAME:	SIGN:	DATE:
DESIGNED BY		21/03/2023	
DRAWN BY		21/03/2023	
CHECKED BY		21/03/2023	
DISCIP. ENGR			
PROJ. DES. COORD			
AREA / ENG. MGR			
CLIENT APPR'D			

MECATER
INGÉNIERIE
Infrastructure mine et industrie

5 rue Ibn Zahr, ZA Kheiriddine 2015
- El Kram, Tunis, Tunisie
Tél: +216 71 180 022 - Fax: +216 71 180 021
www.mecater.com
Email: Contact@mecater.com

DRG. NO. MC-22-128-PRNC-01-P031

THIS DRAWING WAS PREPARED FOR THE EXCLUSIVE USE OF PRNC AND IS ISSUED PURSUANT TO THE PROJECT LUCY 2.0 SERVICES AGREEMENT BETWEEN PRNC AND MECATER.

REF8_NUM									
REF7_NUM									
REF6_NUM									
REF5_NUM									
REF4_NUM									
REF3_NUM									
REF2_NUM									
REF1_NUM									
DESSIN DE REF/REF. DWG.	REV.	DATE	DESCRIPTION DES REVISIONS/REVISION DESCRIPTION	DESS./DRN.	VER./CHKD.	APP./APP.	SIGNATURES	NUM. PROJET PROJECT No.	PROJECT NUMBER



PRONY RESOURCES NEW CALEDONIA SAS DISPOSE DE DROITS DE PROPRIÉTÉ ATTACHÉS AU PRÉSENT PLAN. CE DOCUMENT EST PRÊTÉ SANS AUTRE CONTREPARTIE DE LA PART DE L'EMPREUNTEUR. L'ASSURANCE QU'IL NE SERA PAS REPRODUIT, COPIÉ, PRÊTÉ OU ÉLIMINÉ DIRECTEMENT OU INDIRECTEMENT NI UTILISÉ POUR D'AUTRES RAISONS QUE CELLES POUR LEQUEL IL EST FOURNI, SAUF LE CAS ÉCHÉANT, À BÉNÉFICIER DE L'AUTORISATION EXPRESSE DE PRONY RESOURCES NEW CALEDONIA SAS. LA MISE À DISPOSITION DU PRÉSENT PLAN NE CONFÈRE AUCUNE CÉSSION DE DROITS DE PROPRIÉTÉ, TOTALE OU PARTIELLE. CERTAINS ÉLÉMENTS FIGURANT SUR LE PLAN SONT SUSCEPTIBLES D'ÊTRE BREVETÉS OU DE MARQUE DÉPOSÉE.

PRONY RESOURCES NEW CALEDONIA SAS HAS INTELLECTUAL PROPERTY RIGHTS ATTACHED TO THIS DRAWING. THE DOCUMENT IS LOANED ON THE UNDERSTANDING THAT THE BORROWER SHALL AGREE NOT TO REPRODUCE, COPY, LEND OR DISPOSE OF, DIRECTLY OR INDIRECTLY THE DOCUMENT OR USE FOR ANY OTHER PURPOSE OTHER THAN THAT FOR WHICH IT IS SPECIFICALLY INTENDED. SUBJECT TO PRONY RESOURCES NEW CALEDONIA SAS'S PRIOR AGREEMENT, NO INTELLECTUAL PROPERTY RIGHTS ATTACHED TO THE DOCUMENT MAY BE TRANSFERRED, EITHER IN WHOLE OR IN PART. CERTAIN ELEMENTS SHOWN ON THE DOCUMENT MAY BE PATENTED OR REGISTERED TRADE MARKS.

TITRE /TITLE	ETUDE DE DESIGN DE LA VERSE LUCY - FEL 4
TITRE DU PLAN /drawing TITLE	RÉSEAU DE DRAINAGE SOUS LA BARRIÈRE ÉTANCHE
NUMERO DE DESSIN /DRAWING NUMBER	DRAWING NUMBER : EXT-140-8315-01-0068
REV. A3	