


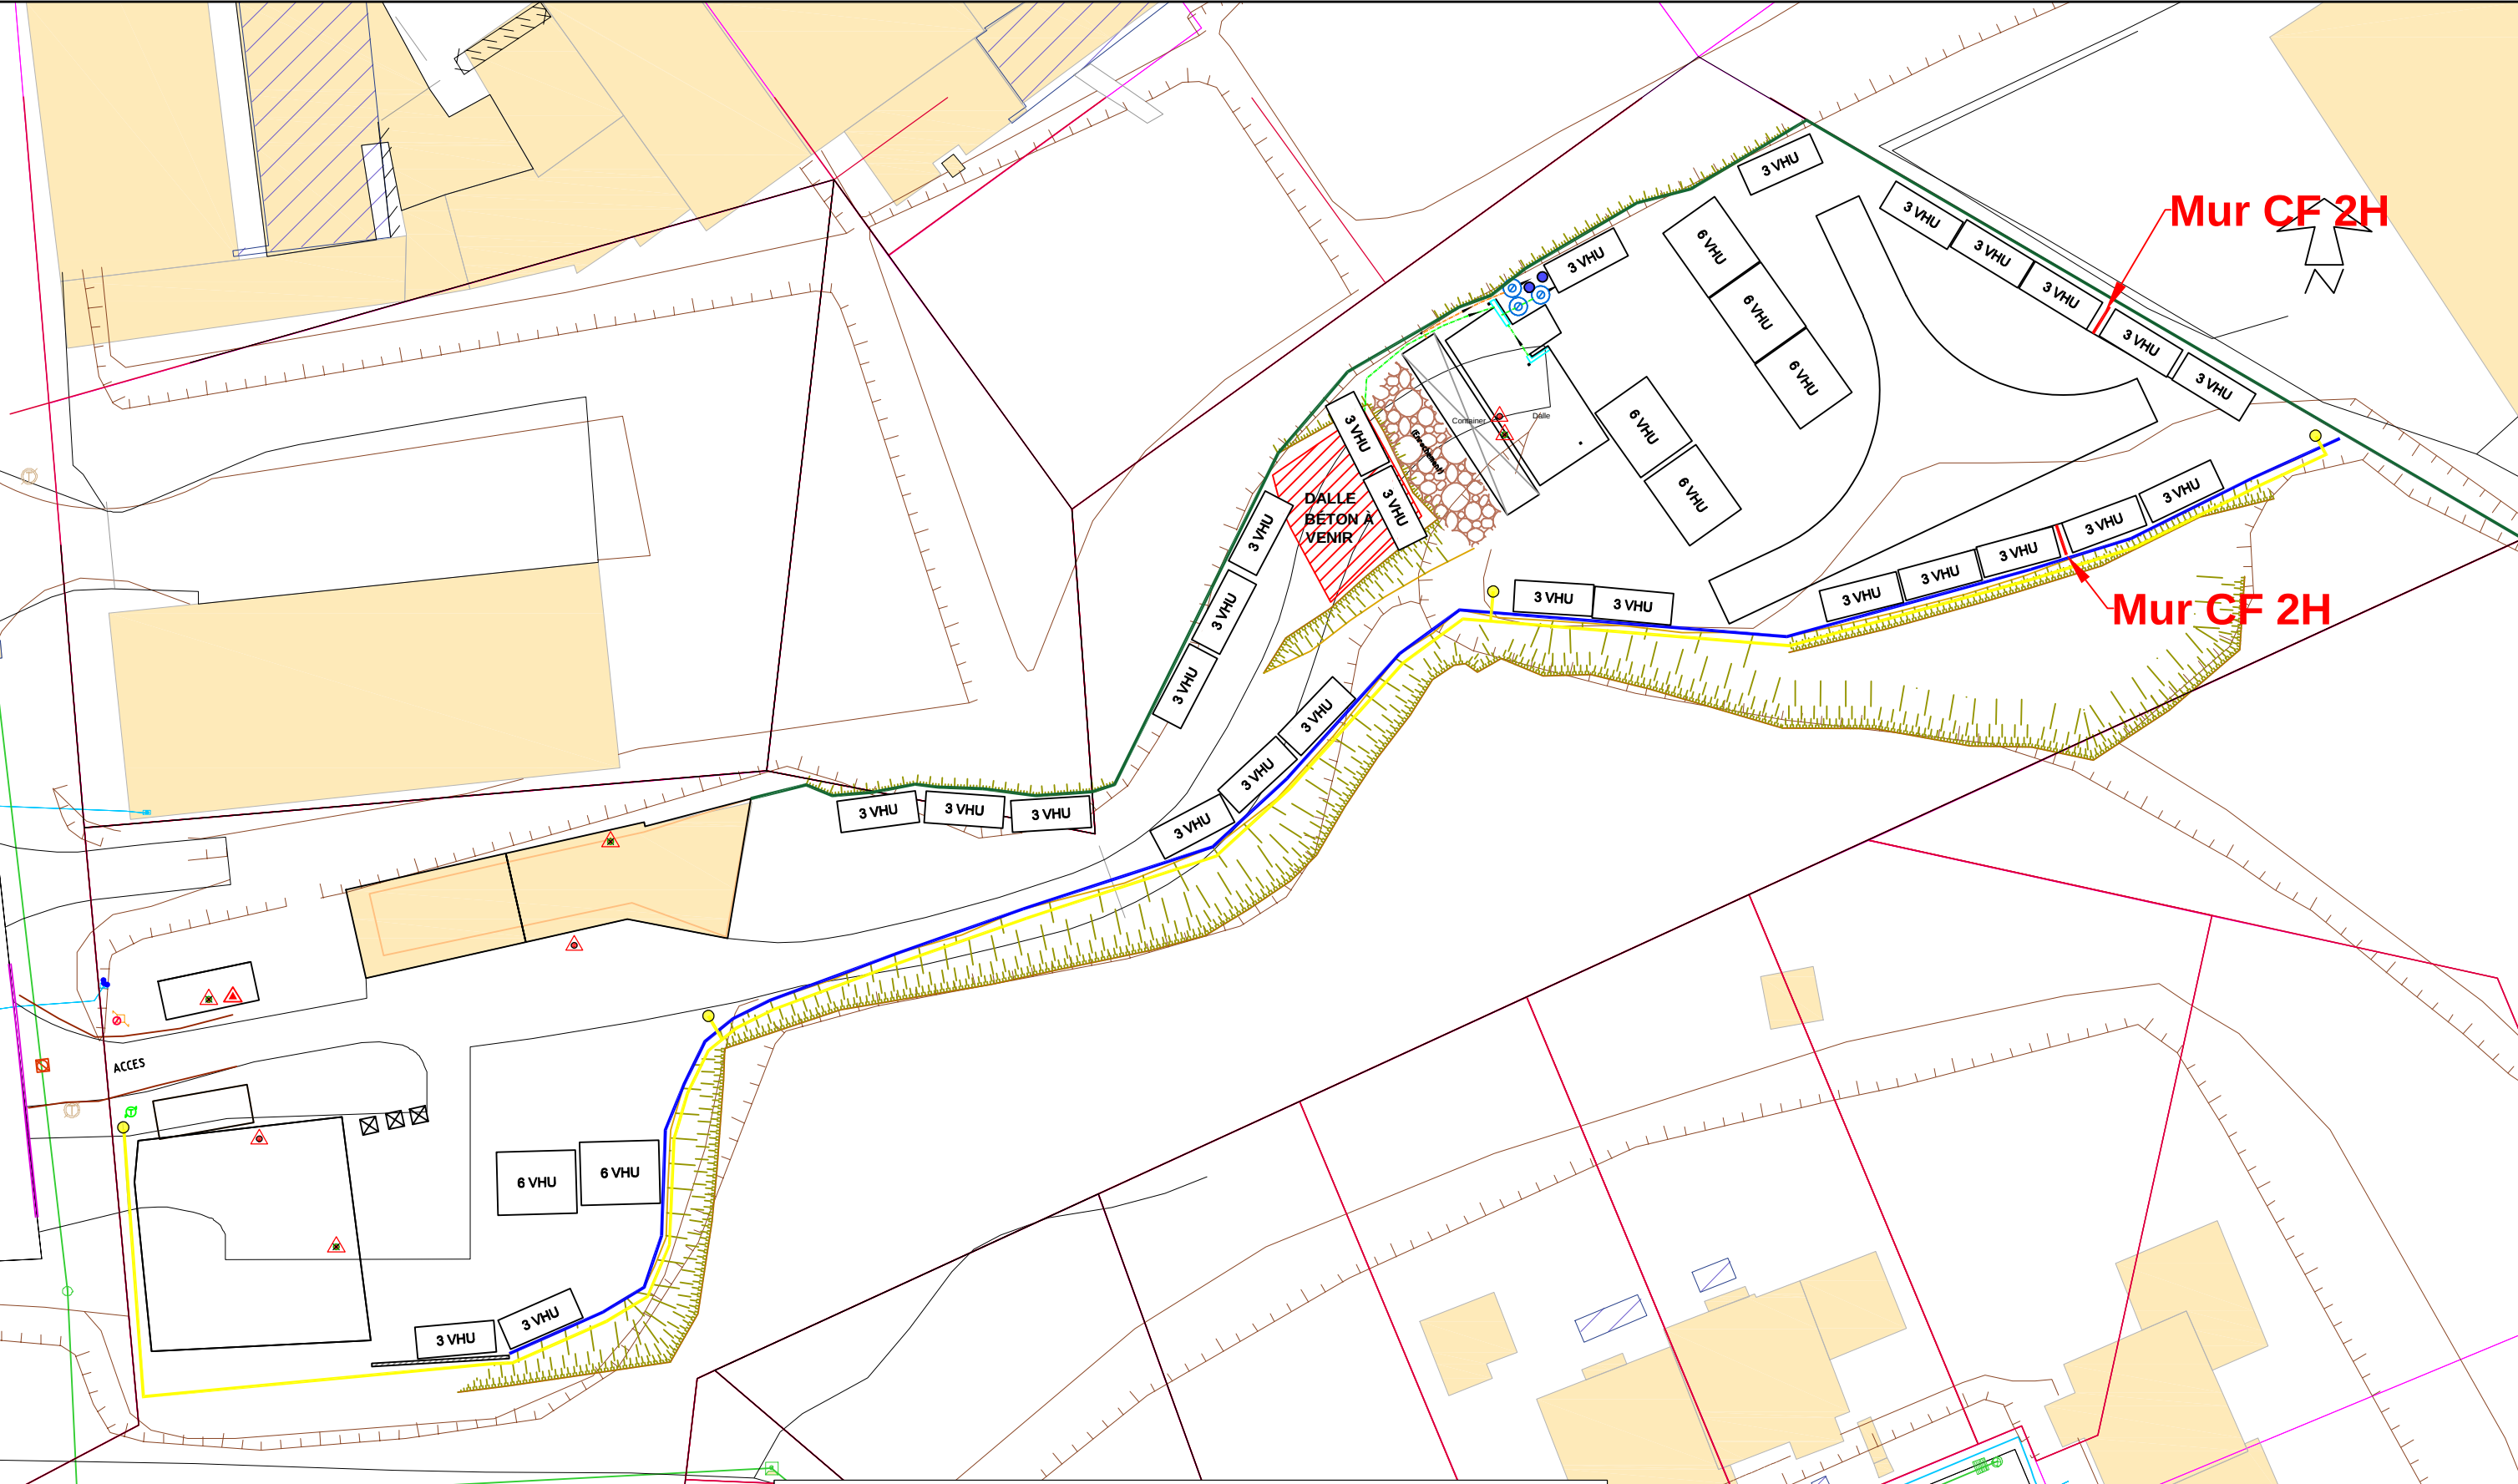

LEGENDE:

- Mur CF 2H longueur 3m
hauteur 7m

Cunette de déviation des
eaux de ruissellement

Merlon en terre hauteur
20 cm

Réseau effluents vers
DSH
- Réseau colonnes sèches

Prise pompiers - colonnes
sèches

Eaux usées vers fosse
septique (réseau interne)

Réseau unitaire public
(eaux pluviales et eaux
usées - CDE)
- Extincteur poudre 9kg - type ABC

Extincteur eau + additif 6l - type B

Extincteur CO₂ - type B

Assistance ICPE
Plan des extincteurs
La Casse NC

PLAN DE DISTRIBUTION
REZ DE CHAUSSEE

Ind	Date	Dessiné par	Vérifié par	Modifications
0	30/06/2025	Jessica VILANOVA	David BOUVIER	Création plan
PLAN N° 01				Capital Sécurité Environnement
Phase : PC				3, rue Dolbeau, 21 DUODS
Ech : 1/400 - Format : A3				capse.nc@capse.nc
N° AFF. : 2023 CAPSE 10600-01				(+687) 25 30 20