	Réf.	PAC-ICPE-LAFOA-01
	Révision	0
	Destinataire(s)	DIMENC
	Date	19/08/25
	Rédacteur	F. CUQ
Objet	Installation classée pour la protection de l'environnement	
Titre livrable	PORTER A CONNAISSANCE DES TRAVAUX DE MODIFICATION DE LA STATION-SERVICE TOTAL LA FOA (REPLACEMENT DES LIGNES GALVA EN LIGNES PEHD DOUBLE ENVELOPPE)	

Sommaire

FORMULAIRE DE DECLARATION1

Annexes

Annexe 1 : Situation au RIDET

Annexe 2 : Justificatifs des pouvoirs du signataire – extrait k-bis

Annexe 3 : Plan de localisation

Annexe 4 : Plan orienté – Périmètre des 100 mètres

Annexe 5 : Plan des travaux de remplacements des lignes hydrocarbures

Annexe 6 : Plan des installations temporaires de distribution durant les travaux de remplacement des lignes et des moyens de lutttes contre l'incendie

VALIDATION TOTAL PACIFIQUE		
	Vérification	Approbation
Nom – Prénom	BMr	ERo
Date	19/08/25	19/08/25

FORMULAIRE DE DECLARATION

Réf : F_499.01

Direction de l'industrie, des mines et de
l'énergie de Nouvelle-Calédonie (DIMENC)

1er rue Unger
B.P. M2 – 98849 Nouméa Cedex
Tél. 27.02.30 - Fax 27.23.45
dimenc@gouv.nc

FORMULAIRE DE DECLARATION AU TITRE DE LA REGLEMENTATION RELATIVE AUX ICPE

(Articles 414-1 et suivants du code de l'environnement de la province Sud)
Contre attestation de dépôt

A remplir en majuscules

ATTENTION

Le dossier accompagnant cette demande doit être établi en deux exemplaires papier accompagné
d'une version numérique

Dossier à retourner contre attestation de dépôt ou par lettre recommandée avec accusé de réception,
à l'attention du président de l'assemblée de province.

Direction de l'industrie, des mines et de l'énergie de Nouvelle-Calédonie (DIMENC)

1er rue Unger

B.P. M2 – 98849 Nouméa Cedex

dimenc@gouv.nc

Tout dossier incomplet ne sera pas retenu

CADRE RESERVE A L'ADMINISTRATION

Numéro de dossier : _____

Date de réception : ____/____/____

Demande jugée

☐ Complète

☐ Incomplète

Inspecteur : _____

EXPLOITATION CONCERNÉE : _____

LOCALISATION DE L'INSTALLATION

Commune : _____

Zone PUD : _____

N° rue / N° lot et nom lotissement : _____

Références cadastrales : _____

Coordonnées du centre de l'installation (RGNC 91-93, projection Lambert NC) :

X : _____ Y : _____

Direction de l'industrie, des mines et de l'énergie de Nouvelle-Calédonie (DIMENC)

1er rue Unger
B.P. M2 – 98849 Nouméa Cedex
Tél. 27. 02.30 - Fax 27.23.45
dimenc@gouv.nc

IDENTITE DU DEMANDEUR

Vous êtes un particulier

Civilité : ☐ Madame ☐ Monsieur
Nom de famille : _____ Nom de naissance : _____
Prénom(s) : _____
Nationalité : _____
Qualité du demandeur : _____

Vous êtes une personne morale

Dénomination commerciale : _____
Raison sociale : _____
Forme juridique : _____
Adresse du siège social : _____

☐ N° Ridet ☐ N° RC ☐ N° RM ☐ N° RA _____

☐ Aucun N° attribué

Représentant légal (signataire du dossier) : ☐ Madame ☐ Monsieur

Qualité du signataire : _____

Nom de famille : _____ Nom de naissance : _____

Prénom(s) : _____

Nationalité : _____

Responsable du suivi du dossier (*si différent*) : ☐ Madame ☐ Monsieur

Nom de famille : _____ Nom de naissance : _____

Prénom(s) : _____

Adresse postale : _____

Téléphone : _____ Courriel : _____

COORDONNEES DU DEMANDEUR

Adresse de correspondance : _____

Commune : _____

Boîte postale : _____

Code postal et libellé : _____ Pays : _____

Téléphone fixe : _____ Téléphone mobile : _____

Courriel : _____ Fax : _____

Direction de l'industrie, des mines et de l'énergie de Nouvelle-Calédonie (DIMENC)

1^{er} rue Unger
B.P. M2 – 98849 Nouméa Cedex
Tél. 27. 02.30 - Fax 27.23.45
dimenc@gouv.nc

[illegible]

1^{er} rue Unger
B.P. M2 – 98849 Nouméa Cedex
Tél. **27.02.30** - Fax **27.23.45**
dimenc@gouv.nc

PIECES CONSTITUTIVES DU DOSSIER (deux exemplaires papier et un exemplaire numérique)
les cartes et plans en version numérique sont exploitables par le système d'information géographique provincial (système RGNC 91-93 projection Lambert NC)

Colonne
Réservée à
l'administration

- ☐ Formulaire dûment complété, daté et signé
- ☐ Justificatif de moins de six (6) mois d'inscription au registre du commerce ou de l'agriculture, ou au répertoire des métiers ou identification des entreprises et établissements de Nouvelle-Calédonie (RIDET) ou extrait K-bis
- ☐ Justificatif des pouvoirs du signataire représentant la personne morale
- ☐ Plan orienté à l'échelle appropriée sur lequel sont indiqués l'emplacement de l'installation projetée, et dans un rayon de 100 mètres, l'occupation du sol, les activités et la vocation des bâtiments, les établissements recevant du public, les voies de communication, les hydrants (PI ou BI), les plans d'eau et les cours d'eau
- ☐ Plan de situation orienté et légendé, à l'échelle appropriée avec indication des zones de stockage, des moyens de lutte contre l'incendie de l'établissement, de l'assainissement lié à l'établissement (tracés des réseaux et ouvrages de traitement des effluents, avec mention du type de traitement et du dimensionnement)

REMARQUES IMPORTANTES

Si le président de l'assemblée de province estime que l'installation projetée n'est pas comprise dans la nomenclature des installations classées ou relève du régime de l'autorisation ou de l'autorisation simplifiée, il en avise l'intéressé. S'il estime que la déclaration est, en la forme, irrégulière ou incomplète, le président de l'assemblée de province invite le déclarant à régulariser ou à compléter sa déclaration dans un délai qu'il fixe. A défaut de régularisation dans ce délai, qui peut être éventuellement prolongé, il n'est pas donné suite à la déclaration.

FINALISATION DE LA DEMANDE

Fait à : LA COP, le 12/8/10/8/12/02/5

Signature du déclarant :



Toute déclaration fausse ou mensongère est passible des peines prévues par l'article 441-7 du code pénal (un an d'emprisonnement et 1 789 900 F CFP d'amende)

Direction de l'industrie, des mines et de l'énergie de Nouvelle-Calédonie (DIMENC)

1^{er} rue Unger
B.P. M2 - 98849 Nouméa Cedex
Tél. 27.02.30 - Fax 27.23.45
dimenc@gouv.nc

Annexe 1 : Situation au RIDET

SITUATION AU REPERTOIRE RIDET
A la date du mercredi 20 août 2025

CHEZ DANY
BP 86
98880 La Foa

Situation de l'entreprise **Immatriculé le 02/01/2002**

Numéro RID 0 642 470

Raison sociale CHEZ DANY

Sigle, Nom commercial CHEZ DANY

Forme juridique SARL

Situation de l'établissement **Inscrit depuis le 02/01/2002, déclaré actif au 01/01/2002**

Numéro RIDET **0 642 470.001**

Enseigne CHEZ DANY

Adresse Méaré
La Foa

Activité principale exercée (APE) Station-Service

Code APE **4730Z** *Commerce de détail de carburants en magasin spécialisé*

Activités secondaires éventuelles Commerce de détail d'alimentation générale
Location de fonds de commerce
Commerce de détail de bazar

IMPORTANT

Le numéro Ridet doit obligatoirement figurer sur toute correspondance de l'entreprise.

En cas de modification (adresse, activité, statut, raison sociale ...) ou désaccord avec l'un des renseignements portés sur cet avis, contactez le centre de formalités des entreprises dont vous dépendez (CCI, CMA ou Chambre d'agriculture).

Aucune valeur juridique n'est attachée à l'avis de situation. À l'exception des informations relatives à l'identification de l'entreprise, les renseignements figurant dans ce document, en particulier le code d'Activité Principale Exercée (APE), n'ont de valeur que pour les applications statistiques. Ce code APE est attribué par l'isee, selon la Nomenclature des Activités Françaises applicable en Nouvelle-Calédonie.

Annexe 2 : Justificatifs des pouvoirs du signataire – extrait k-bis



N° de gestion 2002B00004

Extrait Kbis

EXTRAIT D'IMMATRICULATION PRINCIPALE AU REGISTRE DU COMMERCE ET DES SOCIETES
à jour au 27 août 2025

IDENTIFICATION DE LA PERSONNE MORALE

Immatriculation au RCS, numéro 642 470 R.C.S. Nouméa
Date d'immatriculation 04/01/2002
Dénomination ou raison sociale **CHEZ DANY**
Forme juridique Société à responsabilité limitée
Capital social 1 000 000,00 Franc Cfp
- Mention n° 28 du 19/08/2025 CONTINUATION DE LA SOCIETE MALGRE UN ACTIF NET DEVENU INFERIEUR A LA MOITIE DU CAPITAL SOCIAL. ASSEMBLEE GENERALE DU 30-06-2025
Adresse du siège Meare BP 86 98880 La foa
Activités principales L'exploitation d'un magasin d'alimentation générale, bazar, plats à emporter et couture.
Durée de la personne morale Jusqu'au 02/01/2101
Date de clôture de l'exercice social 31 décembre

GESTION, DIRECTION, ADMINISTRATION, CONTROLE, ASSOCIES OU MEMBRES

Gérant

Nom, prénoms AKINAGA Cédric, Charly, Victor
Date et lieu de naissance Le 17/01/1983 à La Foa (988)
Nationalité Française
Domicile personnel NAÏNA lotissement Unger 98880 La Foa

RENSEIGNEMENTS RELATIFS A L'ACTIVITE ET A L'ETABLISSEMENT PRINCIPAL

Adresse de l'établissement la Foa Village La foa Nouvelle-Caledonie (Inconnu)
Nom commercial CHEZ DANY
Enseigne CHEZ DANY
Activité(s) exercée(s) Alimentation générale, vente de carburant et loueur de fonds.
Date de commencement d'activité 01/01/2002
Origine du fonds ou de l'activité Fonds précédemment exploité en location-gérance, acquis par achat
Précédent propriétaire
Dénomination L'ECONOMIC
Numéro et lieu d'immatriculation 162 438
Mode d'exploitation Location-gérance
(uniquement le rayon boucherie-charcuterie)
Locataire-gérant
Dénomination BOUCHERIE TOTAL LA FOA
Adresse RT1 village Complexe " chez Dany" la Foa 98800 Nouméa

N° de gestion 2002B00004

OBSERVATIONS ET RENSEIGNEMENTS COMPLEMENTAIRES

- Mention n° 7 du 04/01/2002

La société n'est ni en sauvegarde ni en redressement ni en liquidation judiciaire


Le registre du commerce de Nouméa



FIN DE L'EXTRAIT



Annexe 3 : Plan de localisation

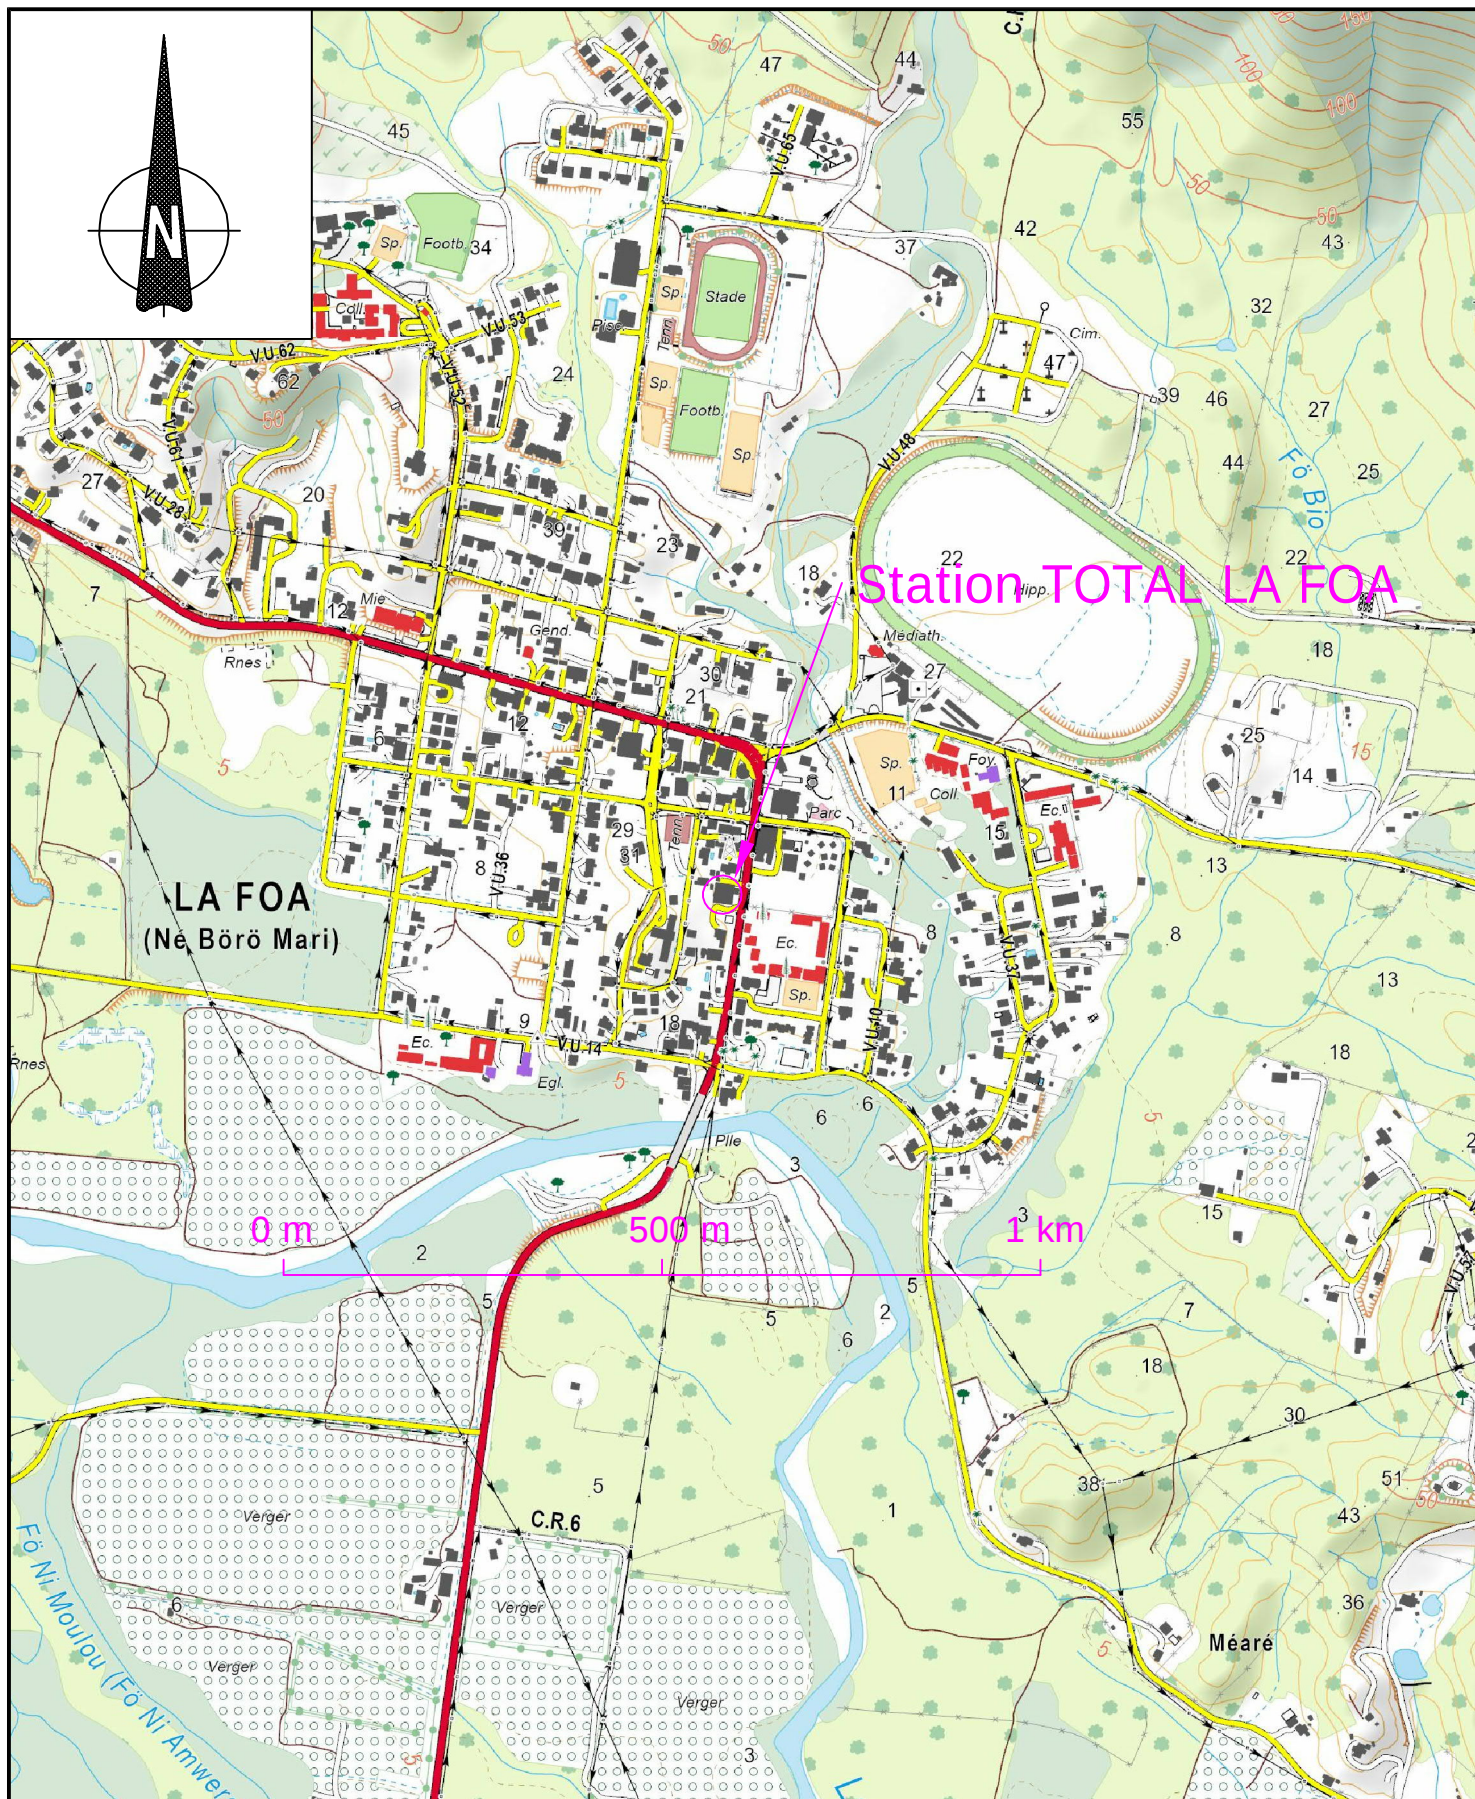

STATION de LA FOA

Localisation

Echelle



1/10000

PLAN N°:
DW-ICPE-01



ind	date	déssiné par	vérifié par	modifications
00	19.08.25	FCq	EDd	création

Annexe 4 : Plan orienté – Périmètre des 100 mètres

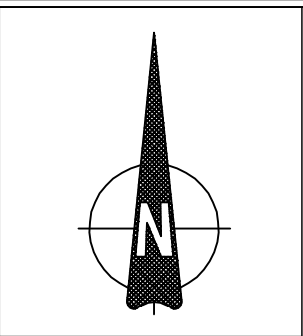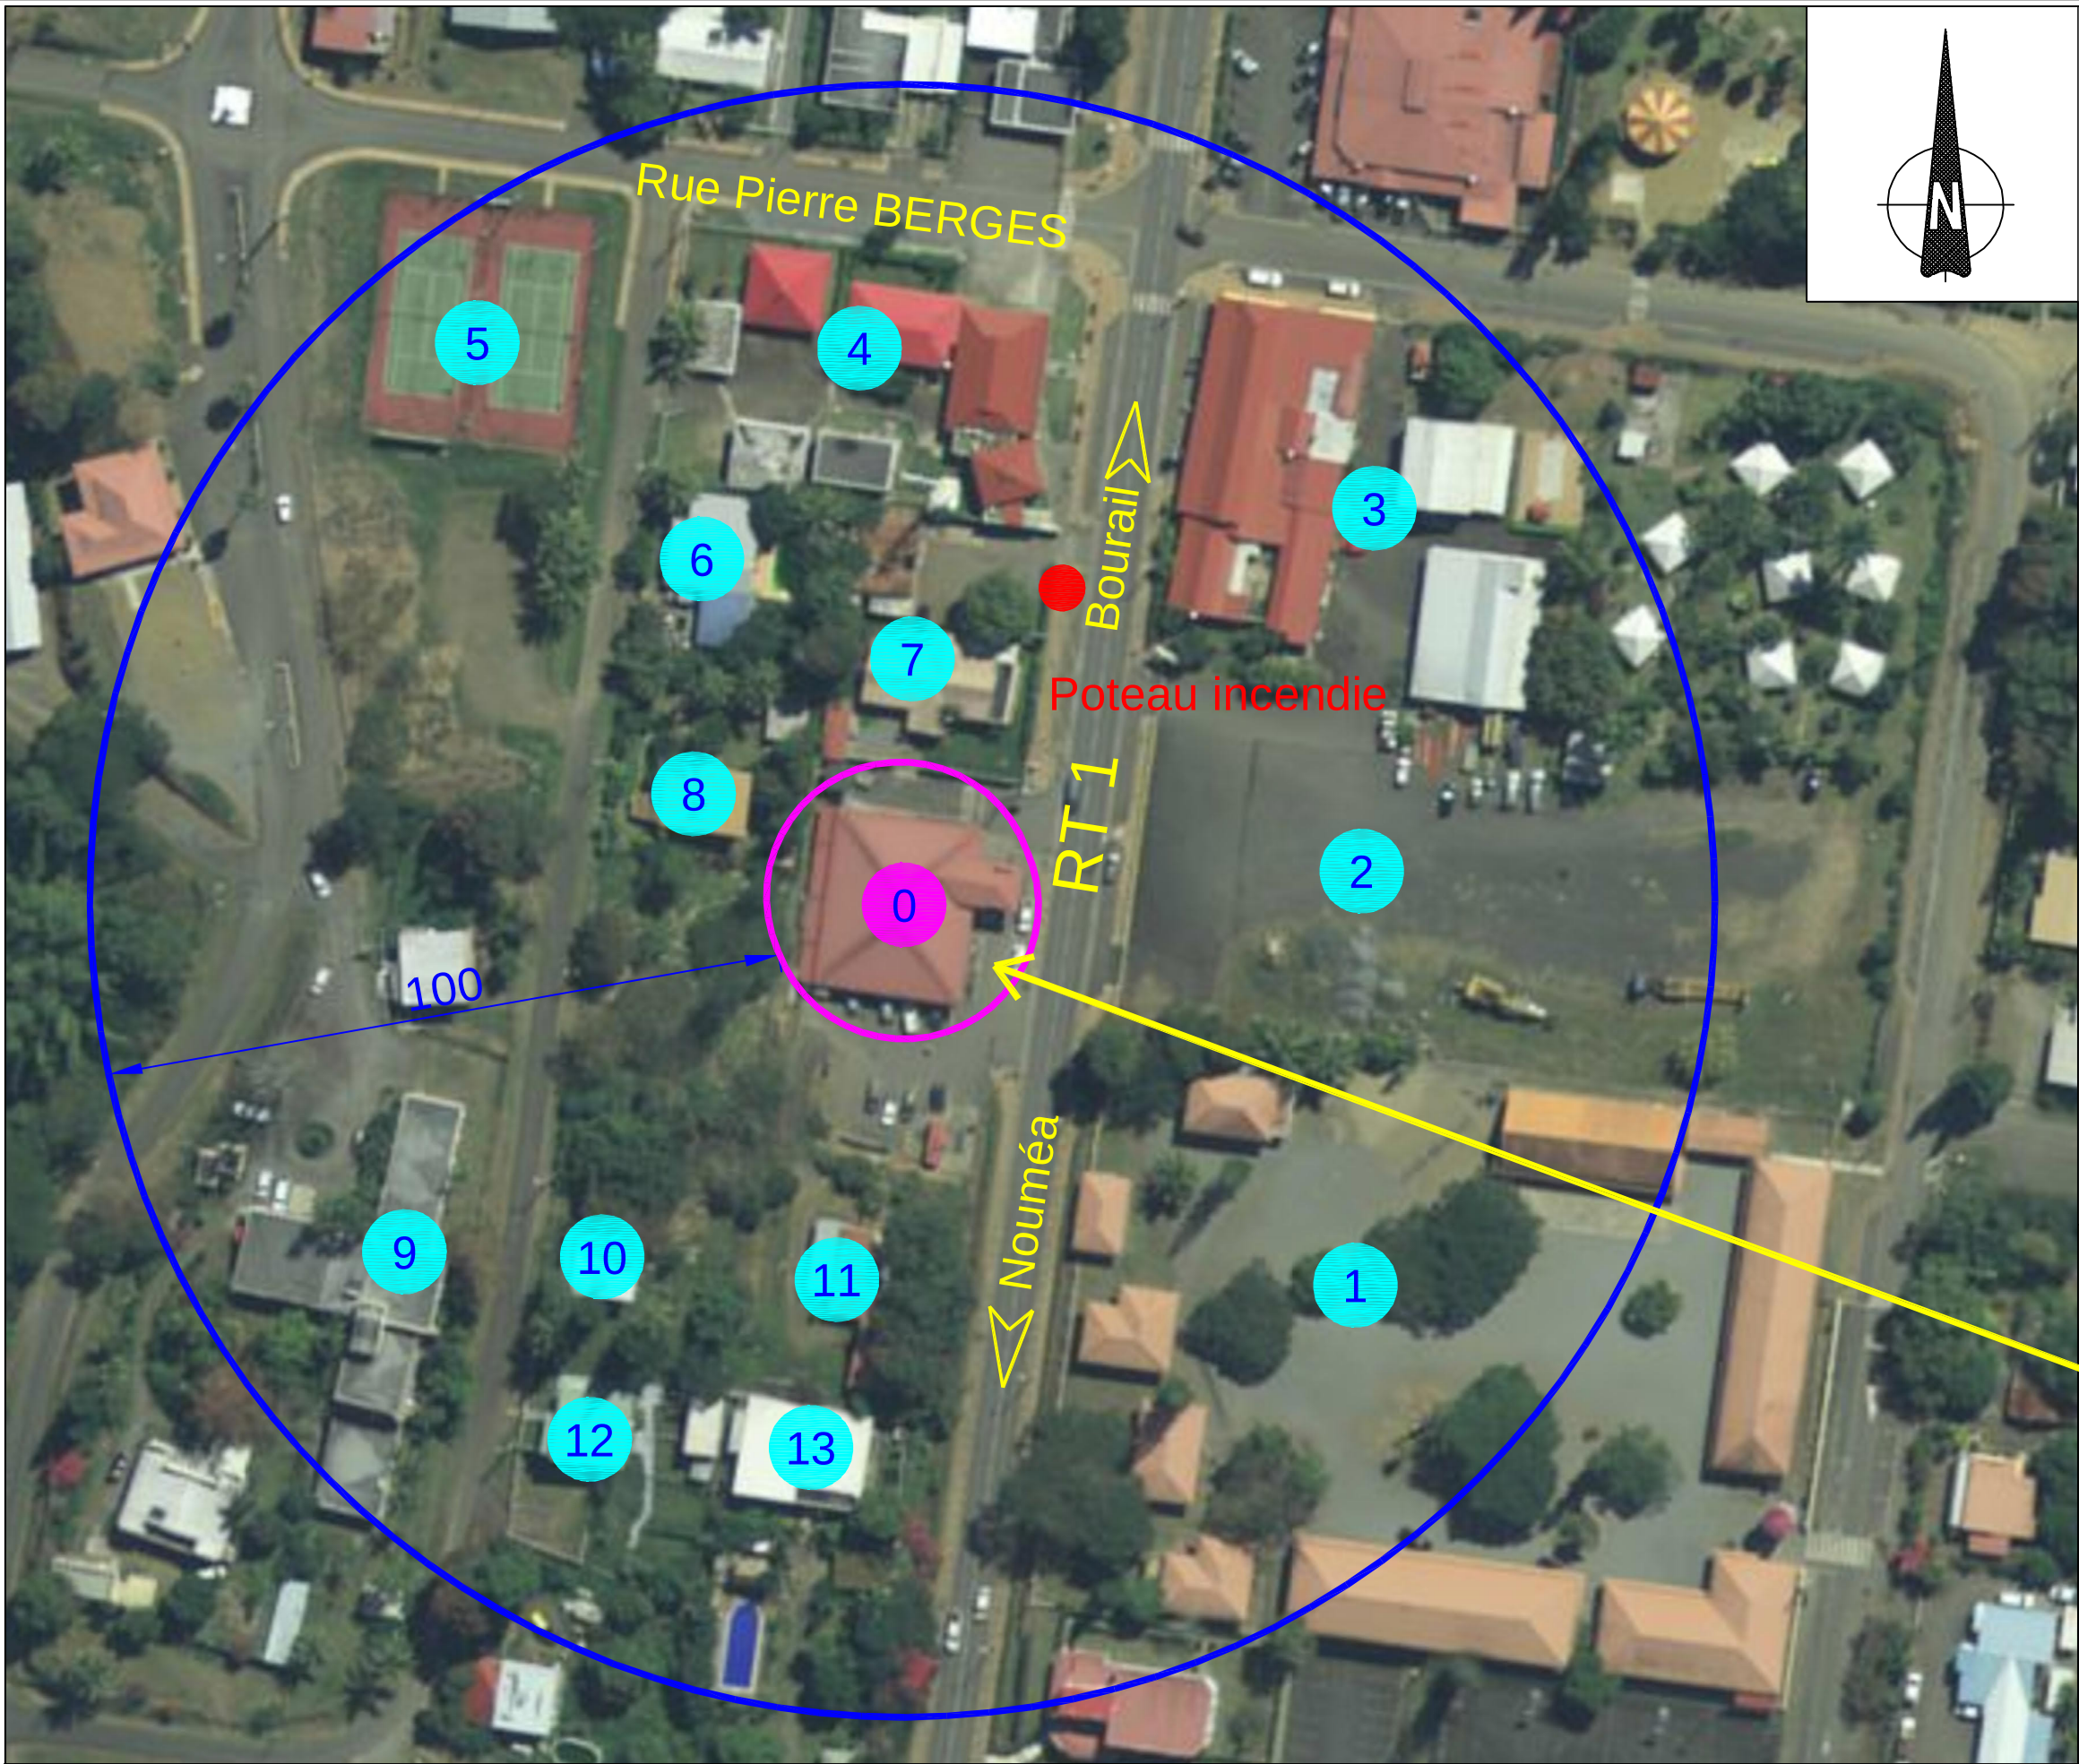

1	Ecole publique primaire Yvonne
2	Parking hotel
3	Hotel Restaurant LE BANU
4	Agence OPT
5	Terrains de tennis
6	Habitation
7	Restaurant Le Jasmin
8	Habitation
9	Centre médico social Joel PIME
10	Habitation
11	Habitation
12	Habitation
13	Habitation
0	Station service Total La Foa




ind	date	dessiné par	vérifié par	Modifications
00	19.08.25	FCq	EDd	Création
01				
02				

STATION de LA FOA
RAYON DES 100 METRES DECLARATION ICPE

Echelle 1/1000	PLAN N°: DW-ICPE-02	
-------------------	------------------------	--

Annexe 5 : Plan des travaux de remplacements des lignes hydrocarbures

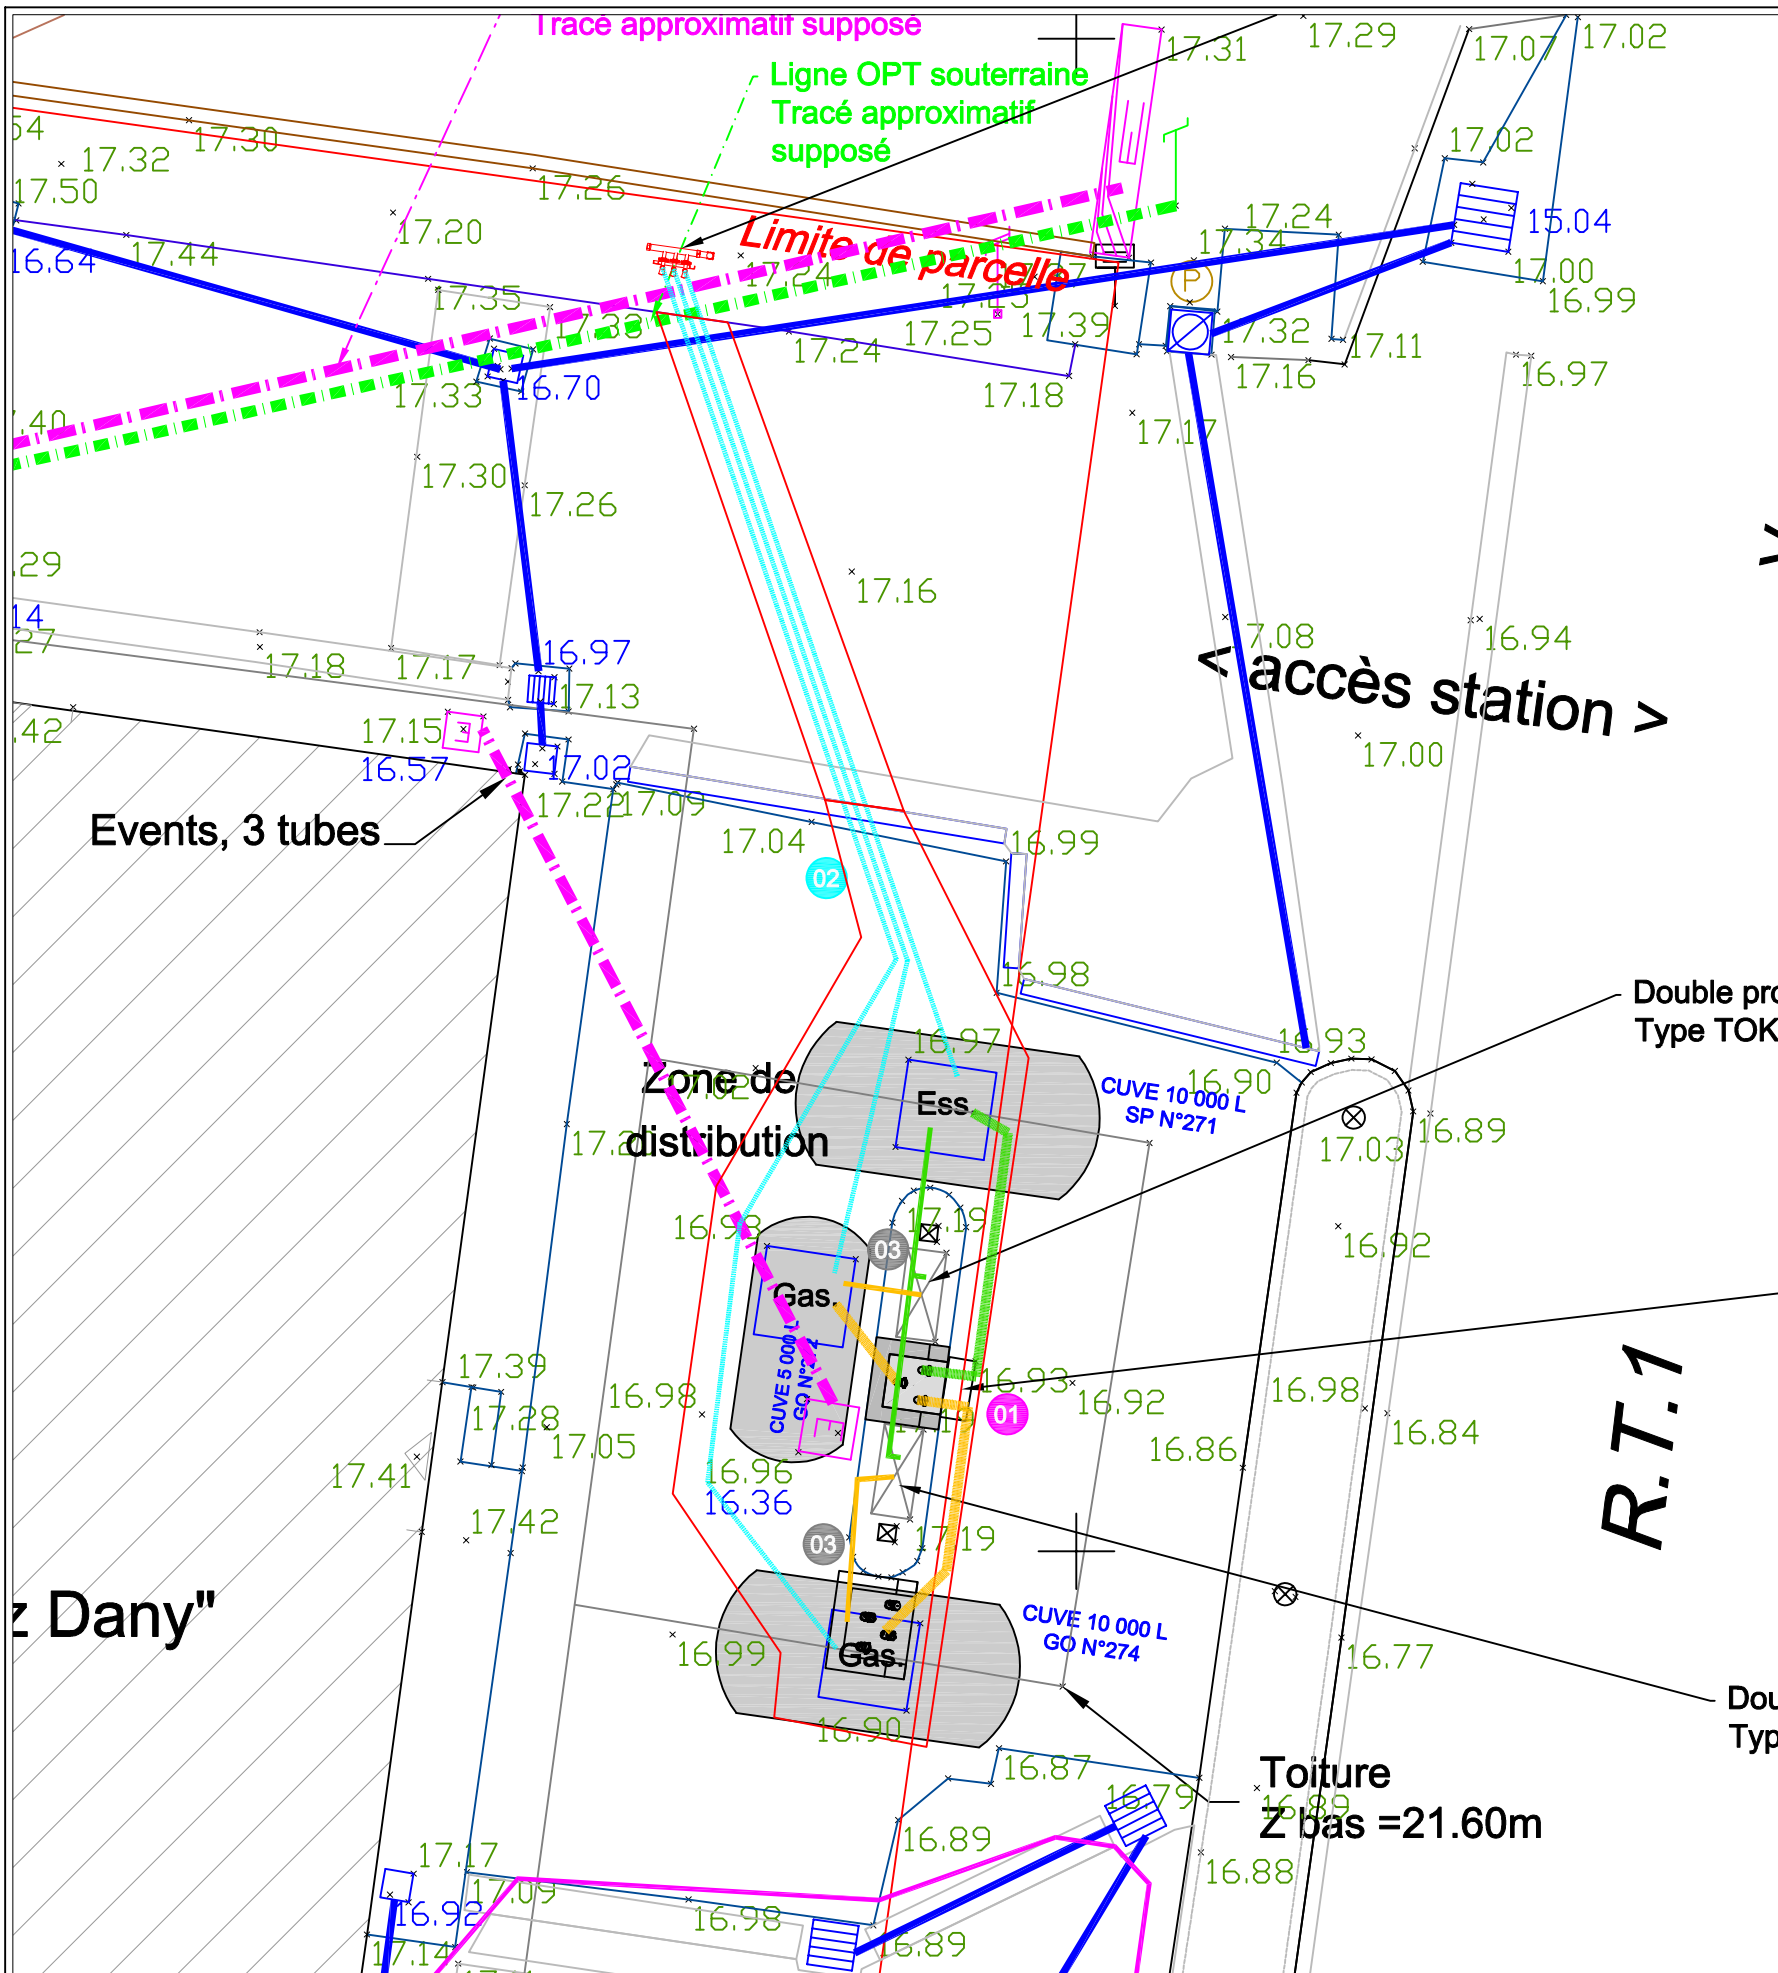

Rep	type de ligne	Description	Type	Ø
01	GO SP	DEPOTAGE	PEHD DE	110/125
02		EVENT	PEHD DE	63/75
03	GO SP	ASPIRATION	PEHD DE	63/75

NOTA : Toutes les tuyauteries seront en double paroi (D.E).

Travaux des lignes HC en galva par des lignes PEHD DE :

- Vidange cuves GO et SP
- Dépose et cocooning des distributeurs
- Déconnexion et dégazage des lignes existantes
- Démontage dalle de distribution
- Démontage îlot
- Dépose événements existant
- Fouille tranchée événement
- Dépose ligne existantes
- Pose des nouvelles lignes PEHD DE
- Epreuves lignes
- Remblai
- Pose nouveau couronnement D400
- Réalisation d'un dépotage hors sol au au niveau de l'ilot
- Réfection dalle
- Réfection îlot
- Réfection en robé
- Pose des distributeurs
- Réalisation événements avec remontées
- Remise en produits des cuves
- Tests et mise en service

Exclusions:

- Remplacement des distributeurs
- Mise en place de la RV
- Travaux sur les cuves



ind	date	dessiné par	vérifié par	approuvé par	Modifications
00	03.06.24	FCq	EDd	BMr	Création
01					

STATION SERVICE TOTAL LA FOA



PLAN DES INSTALLATIONS PROJETEES
DCE

Echelle
1/100

PLAN N°:
DW-LAFOA-HC-DCE



Annexe 6 : Plan des installations temporaires de distribution durant les travaux de remplacement des lignes et des moyens de lutttes contre l'incendie

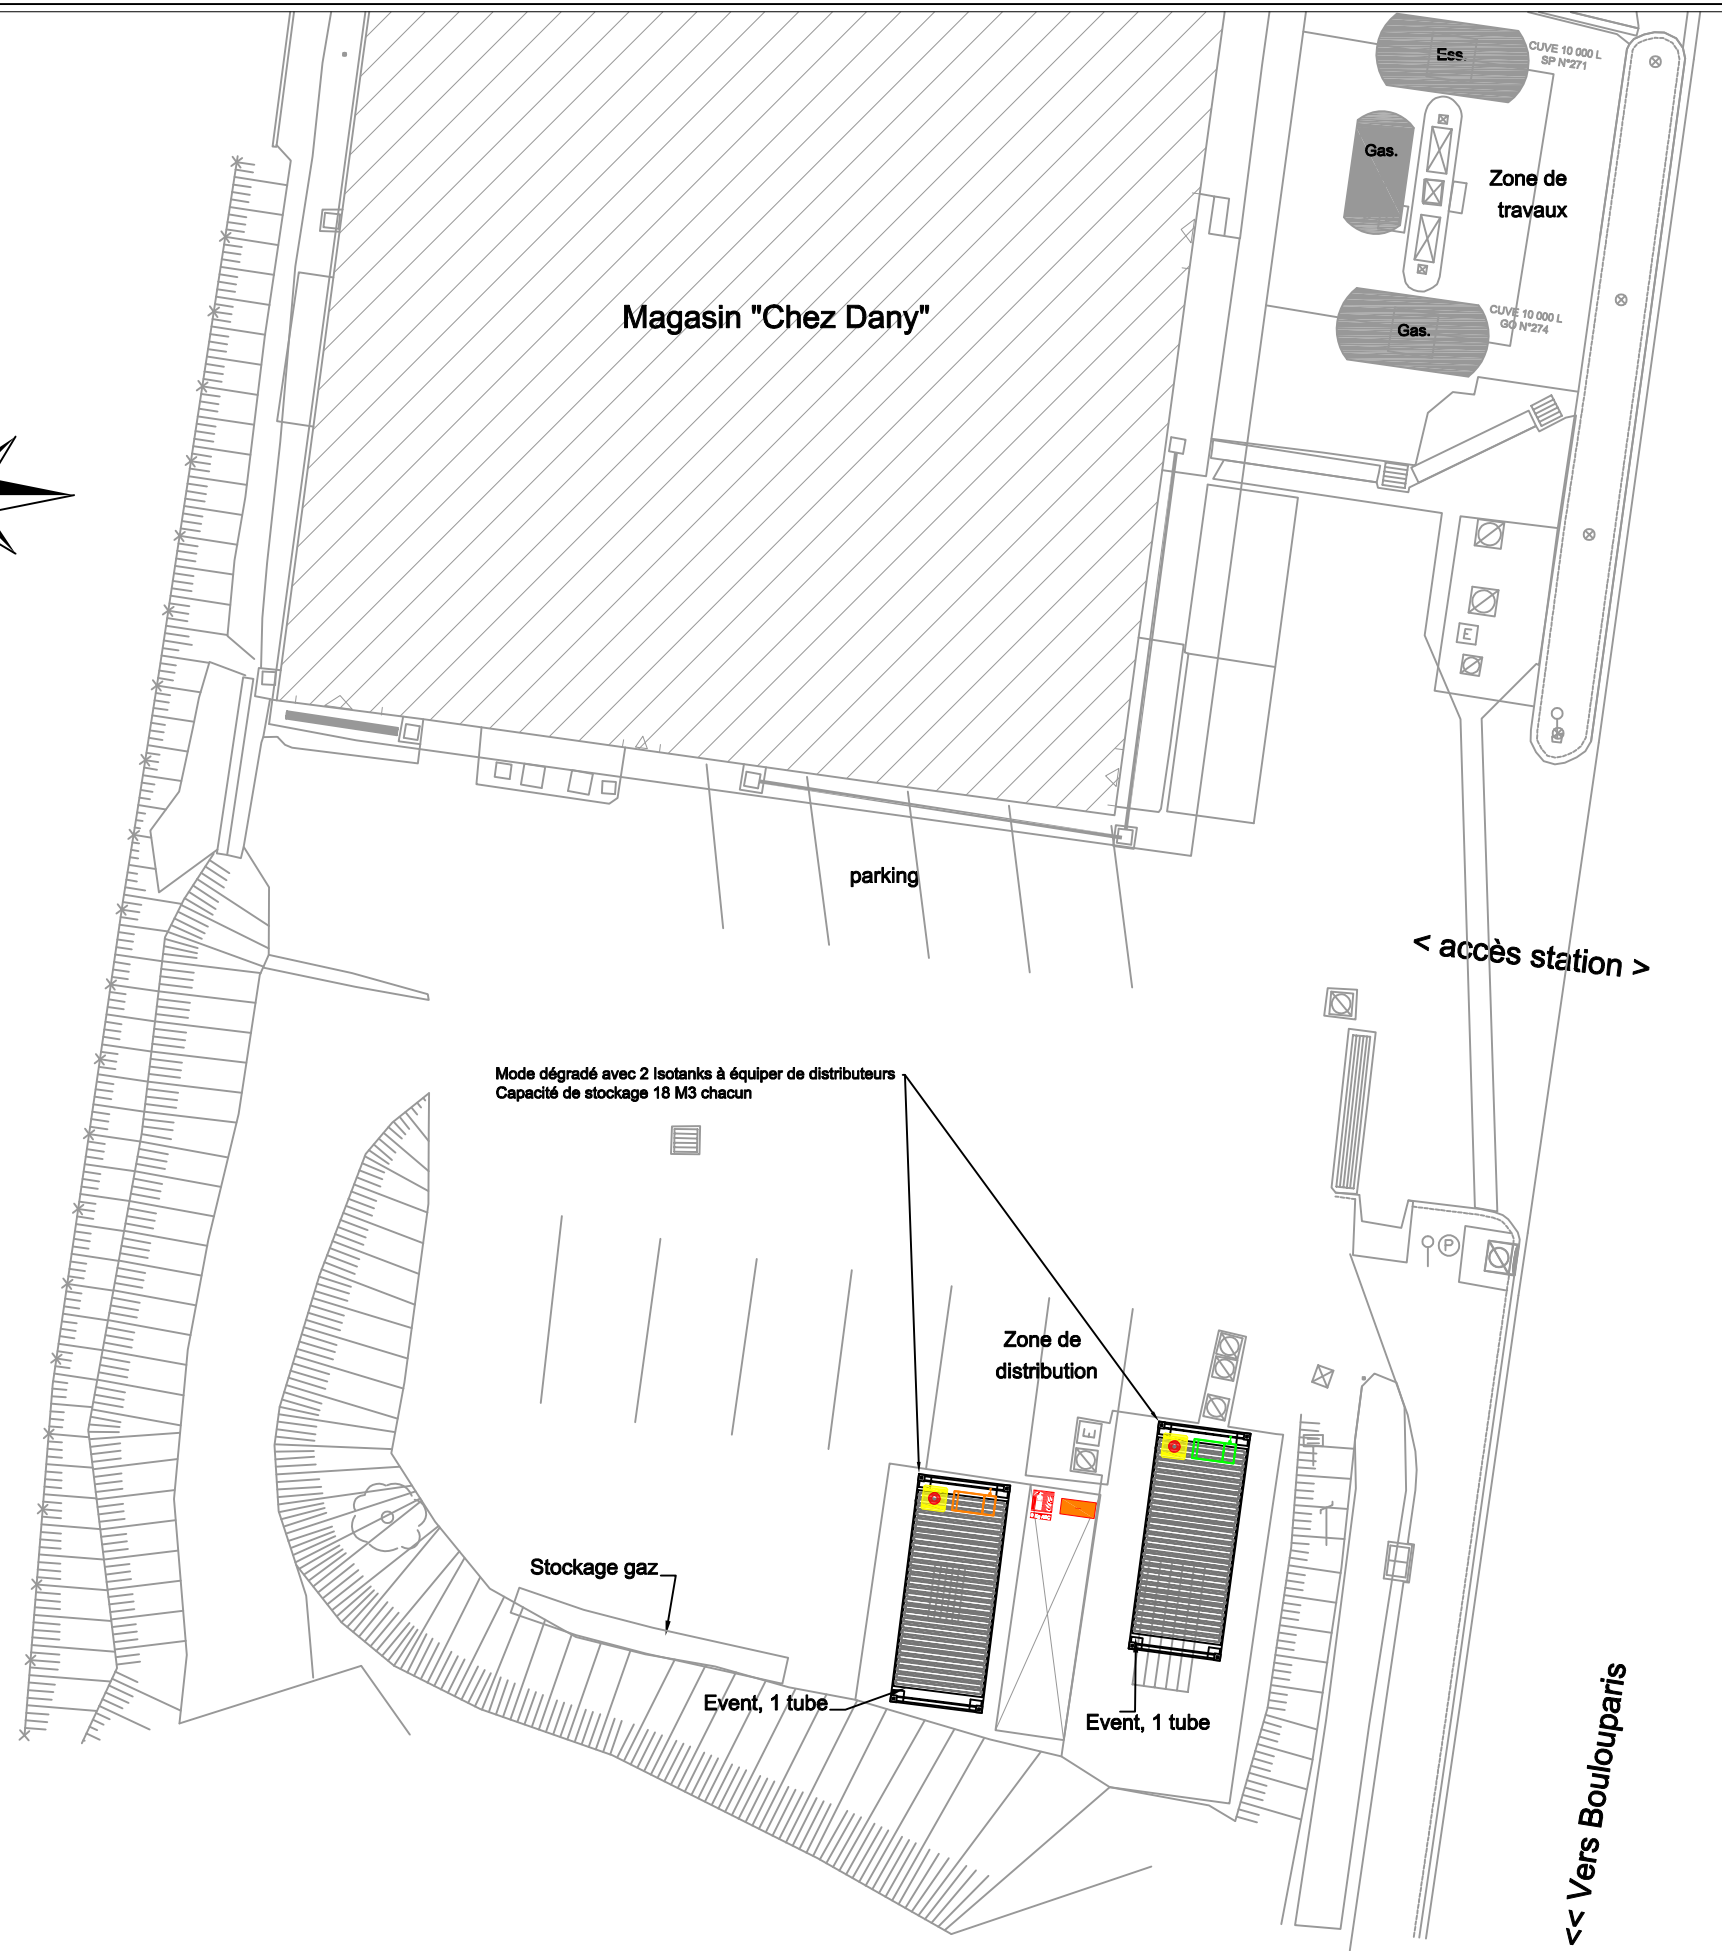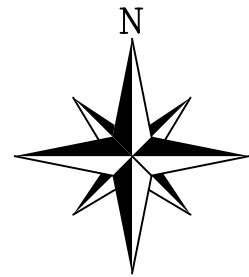

LEGENDE:

-  Bouton d'arrêt d'urgence
-  Extincteur 9 KG ABC
-  Bac à sable
-  Distributeur Q110 mono produit GO
1 pistolet GO 40l/min
-  Distributeur Q110 mono produit SP
1 pistolet GO 40l/min

ind	date	dessiné par	vérifié par	approuvé par	Modifications	STATION SERVICE TOTAL LA FOA		Echelle 1/200	PLAN N°: DW-LAFOA-HC-TEMP	
00	20.08.25	FCq	EDd	BMr	Création					
01						PLAN DES INSTALLATIONS TEMPORAIRES DURANT LES TAVAUX DE REMPLACEMEN DES LIGNES				