

SARL Pet Services
BP 8011
98807 Nouméa
fax 251461
RIDET 254206.001

PROVINCE SUD Direction de l'Environnement	ARRIVÉE LE 11 MAR. 2011							
	N° 8984							
	D	SPFR	SE	SM	SMT	SVM	PPRB	PZF
AFFECTÉ		✓						
COPIE								
OBSERVATIONS	AGC culotki un simple carnet est suffisant?							

Nouméa, le 27 / 02 / 11

A l'attention de
Monsieur le Président de la Province Sud
BP L1 98849 Nouméa CEDEX

Objet : porter à connaissance du déplacement d'un incinérateur pour petits animaux

Monsieur le Président,

Veuillez trouver ci-joint les renseignements que nous portons à votre connaissance concernant l'installation d'incinération pour petits animaux de la Société Pet Services.

L'activité déclarée dans la zone industrielle de Doniambo se localisera désormais dans la ZIZA du Mont Dore.

Nous restons à votre disposition pour tous renseignements complémentaires.

Veuillez croire Monsieur le Président en l'assurance de notre parfaite considération

gérant de Pet Services

SARL Pet Services
BP 8011
98807 Nouméa
fax 251461
RIDET 254206.001

Nouméa, le 27/02 /11

A l'attention de

Direction de l'Environnement
BP 3718
98846 Nouméa Cedex

Objet : Porter à connaissance

Mademoiselle,

Suite à nos entretiens en vos bureaux, veuillez trouver ci dessous les renseignements que nous portons à votre connaissance concernant l'incinérateur pour petits animaux de la Société Pet Services. Cette installation sera désormais localisée dans la zone Industrielle du MONT DORE sur le lot N° 30 de la zone industrielle de la coulée.

Nous restons à votre disposition pour tous renseignements complémentaires.

Veuillez croire Mademoiselle en l'assurance de notre parfaite considération

gérant de Pet Services


Déclaration de transfert d'une installation classée

La SARL Pet Services SARL, BP 8011 98807 Nouméa, RIDET 254206.001 exploite un incinérateur pour petits animaux.


Cet incinérateur est transféré dans un dock de 120 m² au sol, sur le lot n° 30 de la zone industrielle de la Coulée.

Toutes les caractéristiques de cette installation sont à l'identique, seule la localisation est différente.

Vous trouverez ci-joint un schéma d'aménagement du dock ainsi qu'un plan de situation.

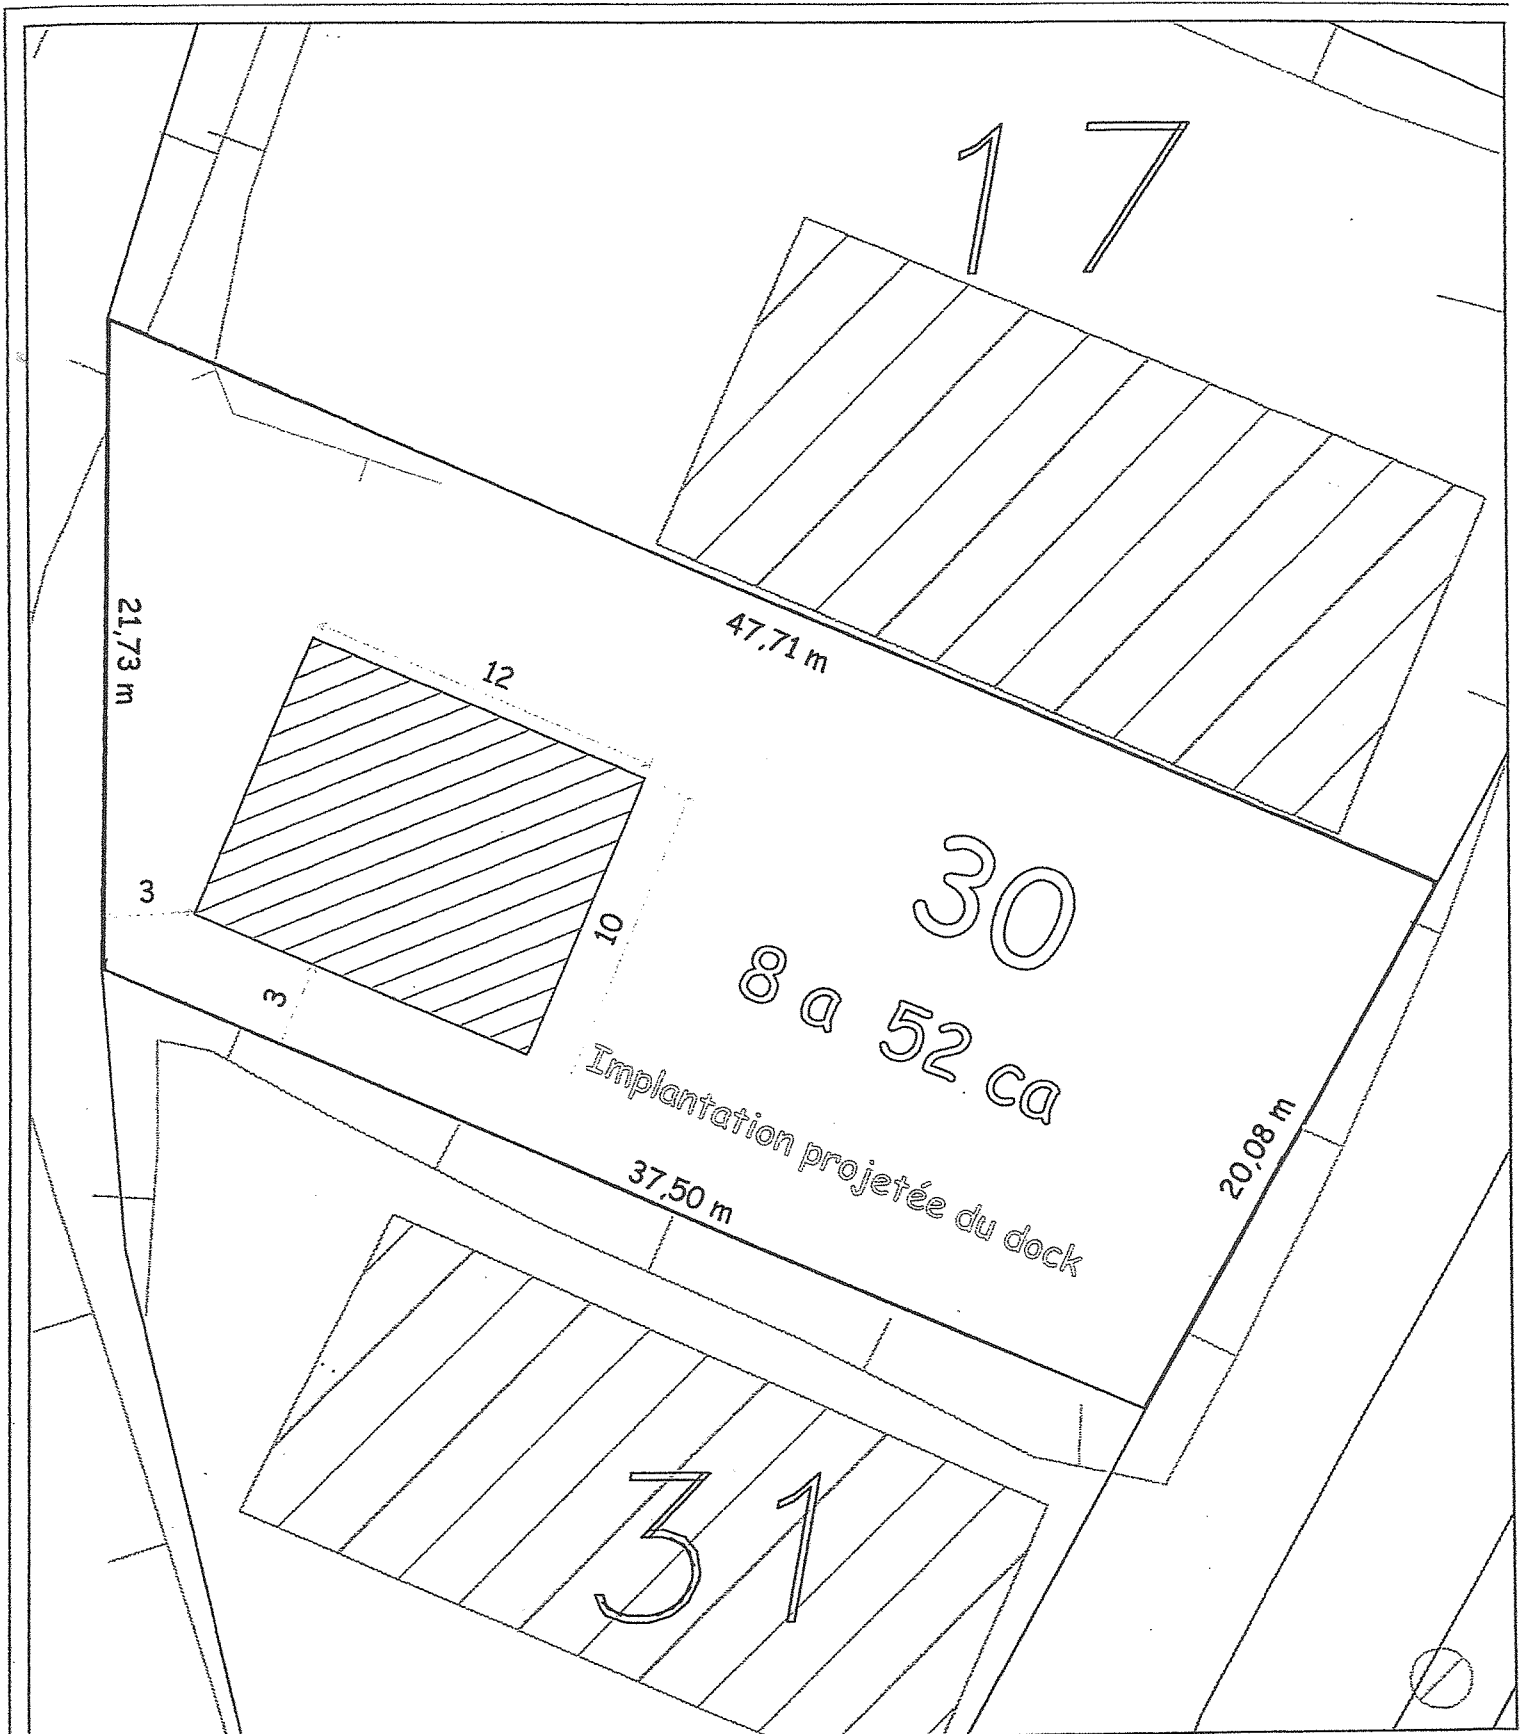




VILLE DU MONT DORE Direction des Services Techniques	MODIFICATIONS		ECHELLE : 1/250'
	DATE	REP	DATE : 14 Mars 06
Lotissement Industriel de La Coulée Lot 30			FICHER : PLAN NUMERO : 654-541

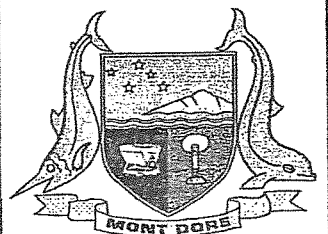

Lotissement Industriel
Echelle : 1/2000



congélateur de secours

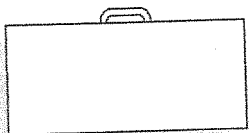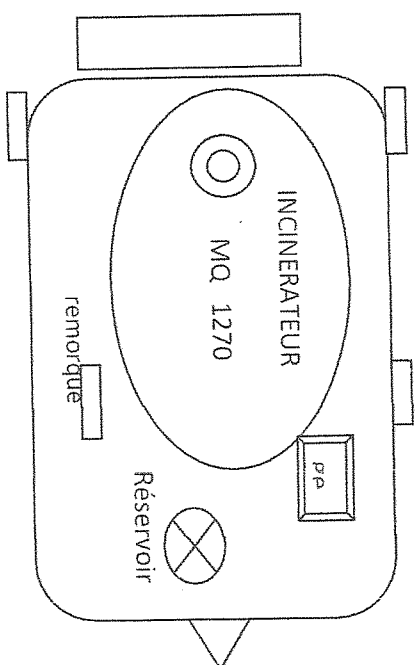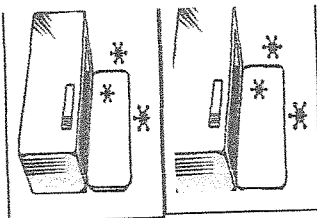

Dock (120 M2 au sol)

