






EXE	ASSAINISSEMENT	
MODIFICATIONS		DATE

NIVEAU RDC - 1/50

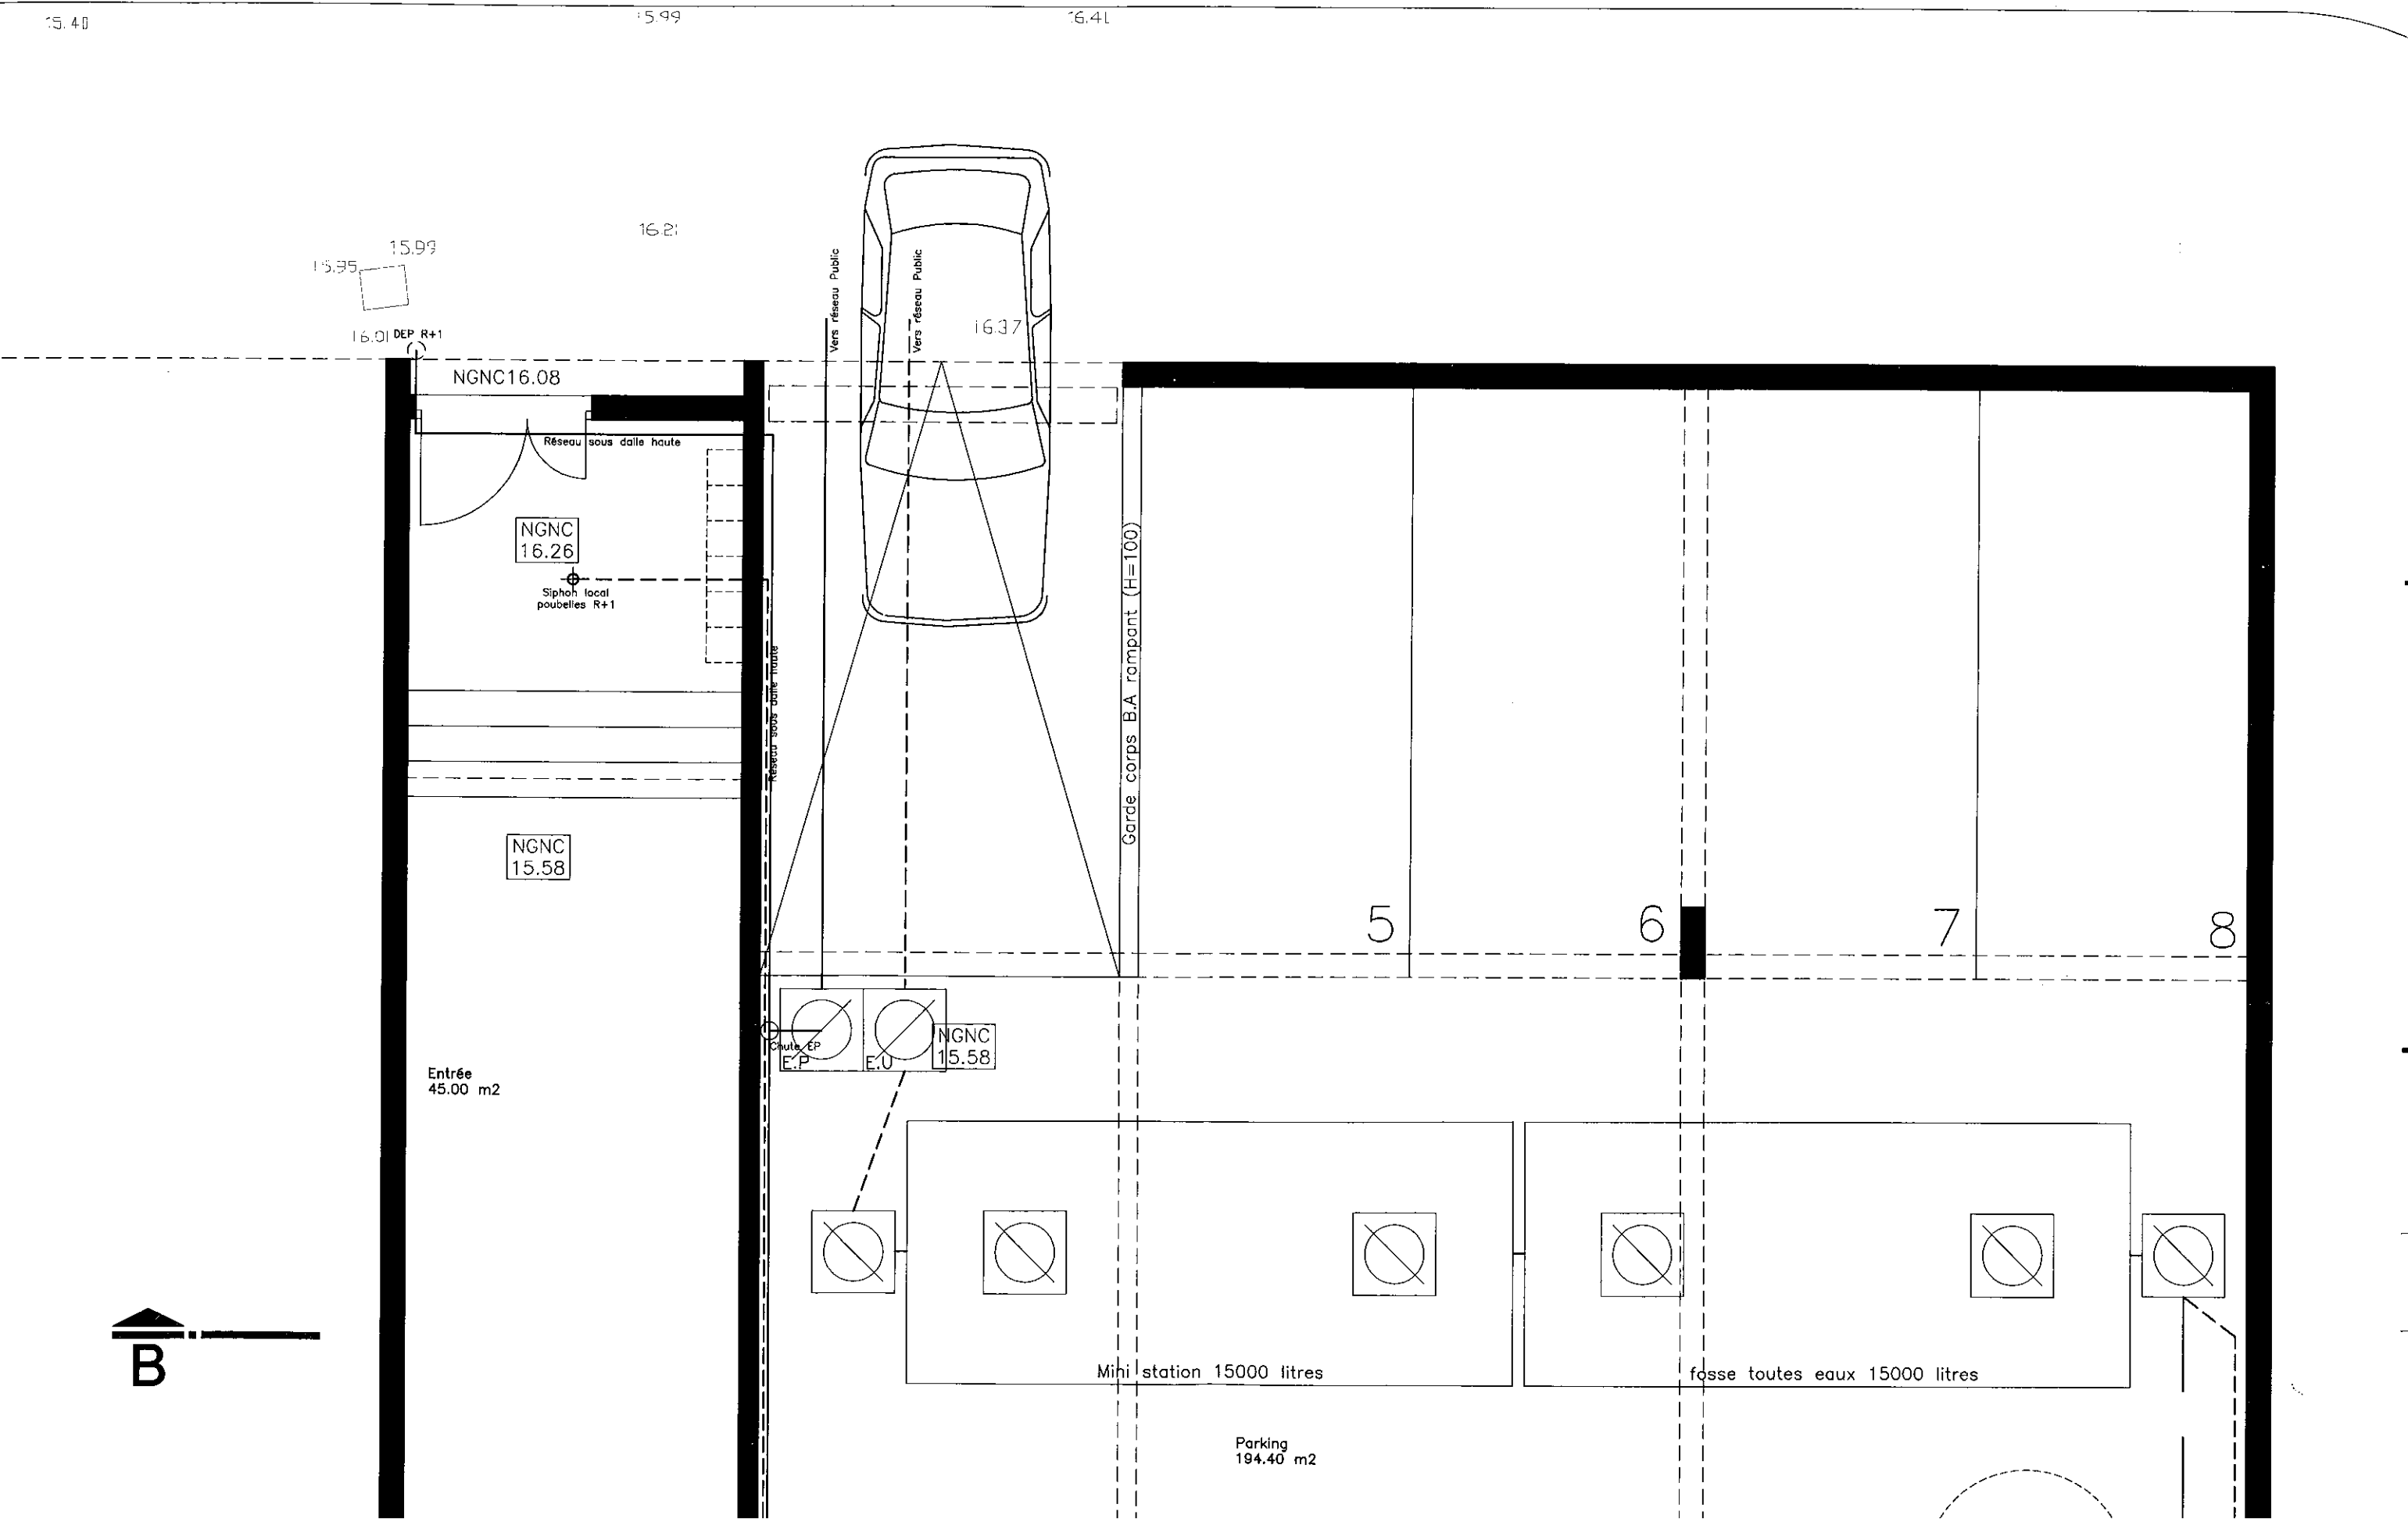


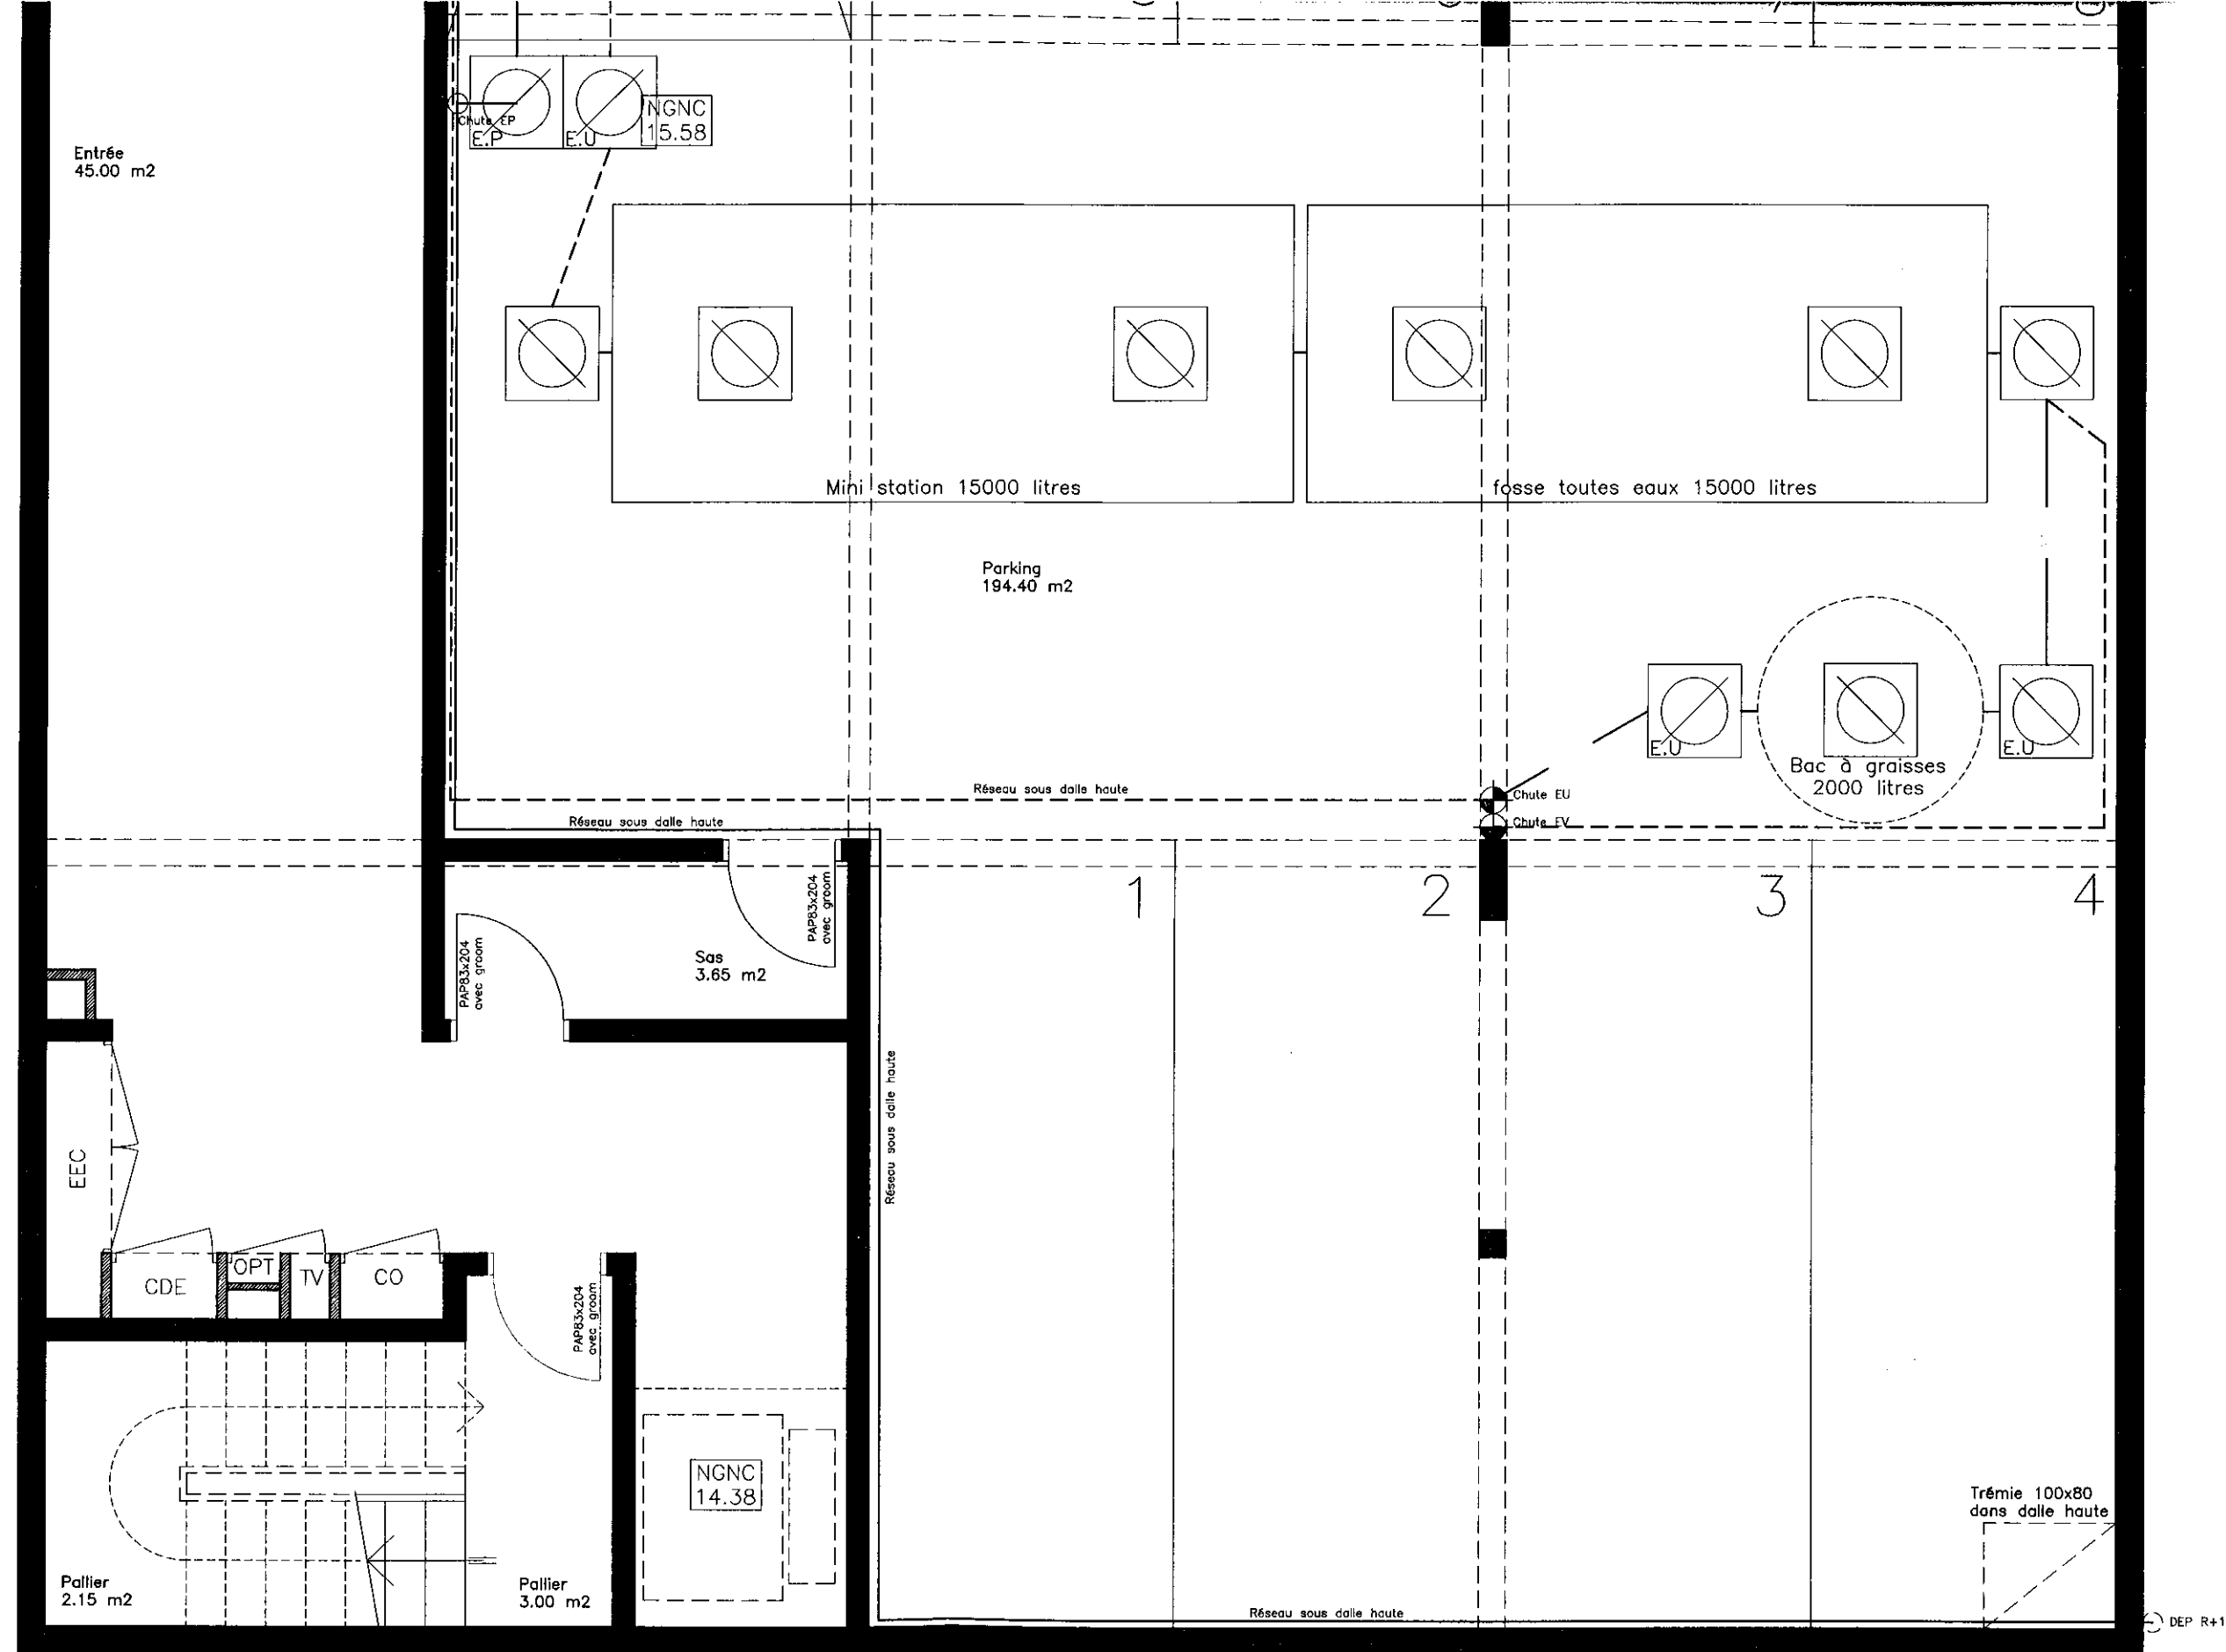

NIVEAUX R+3, R+4, R+5 - 1/100

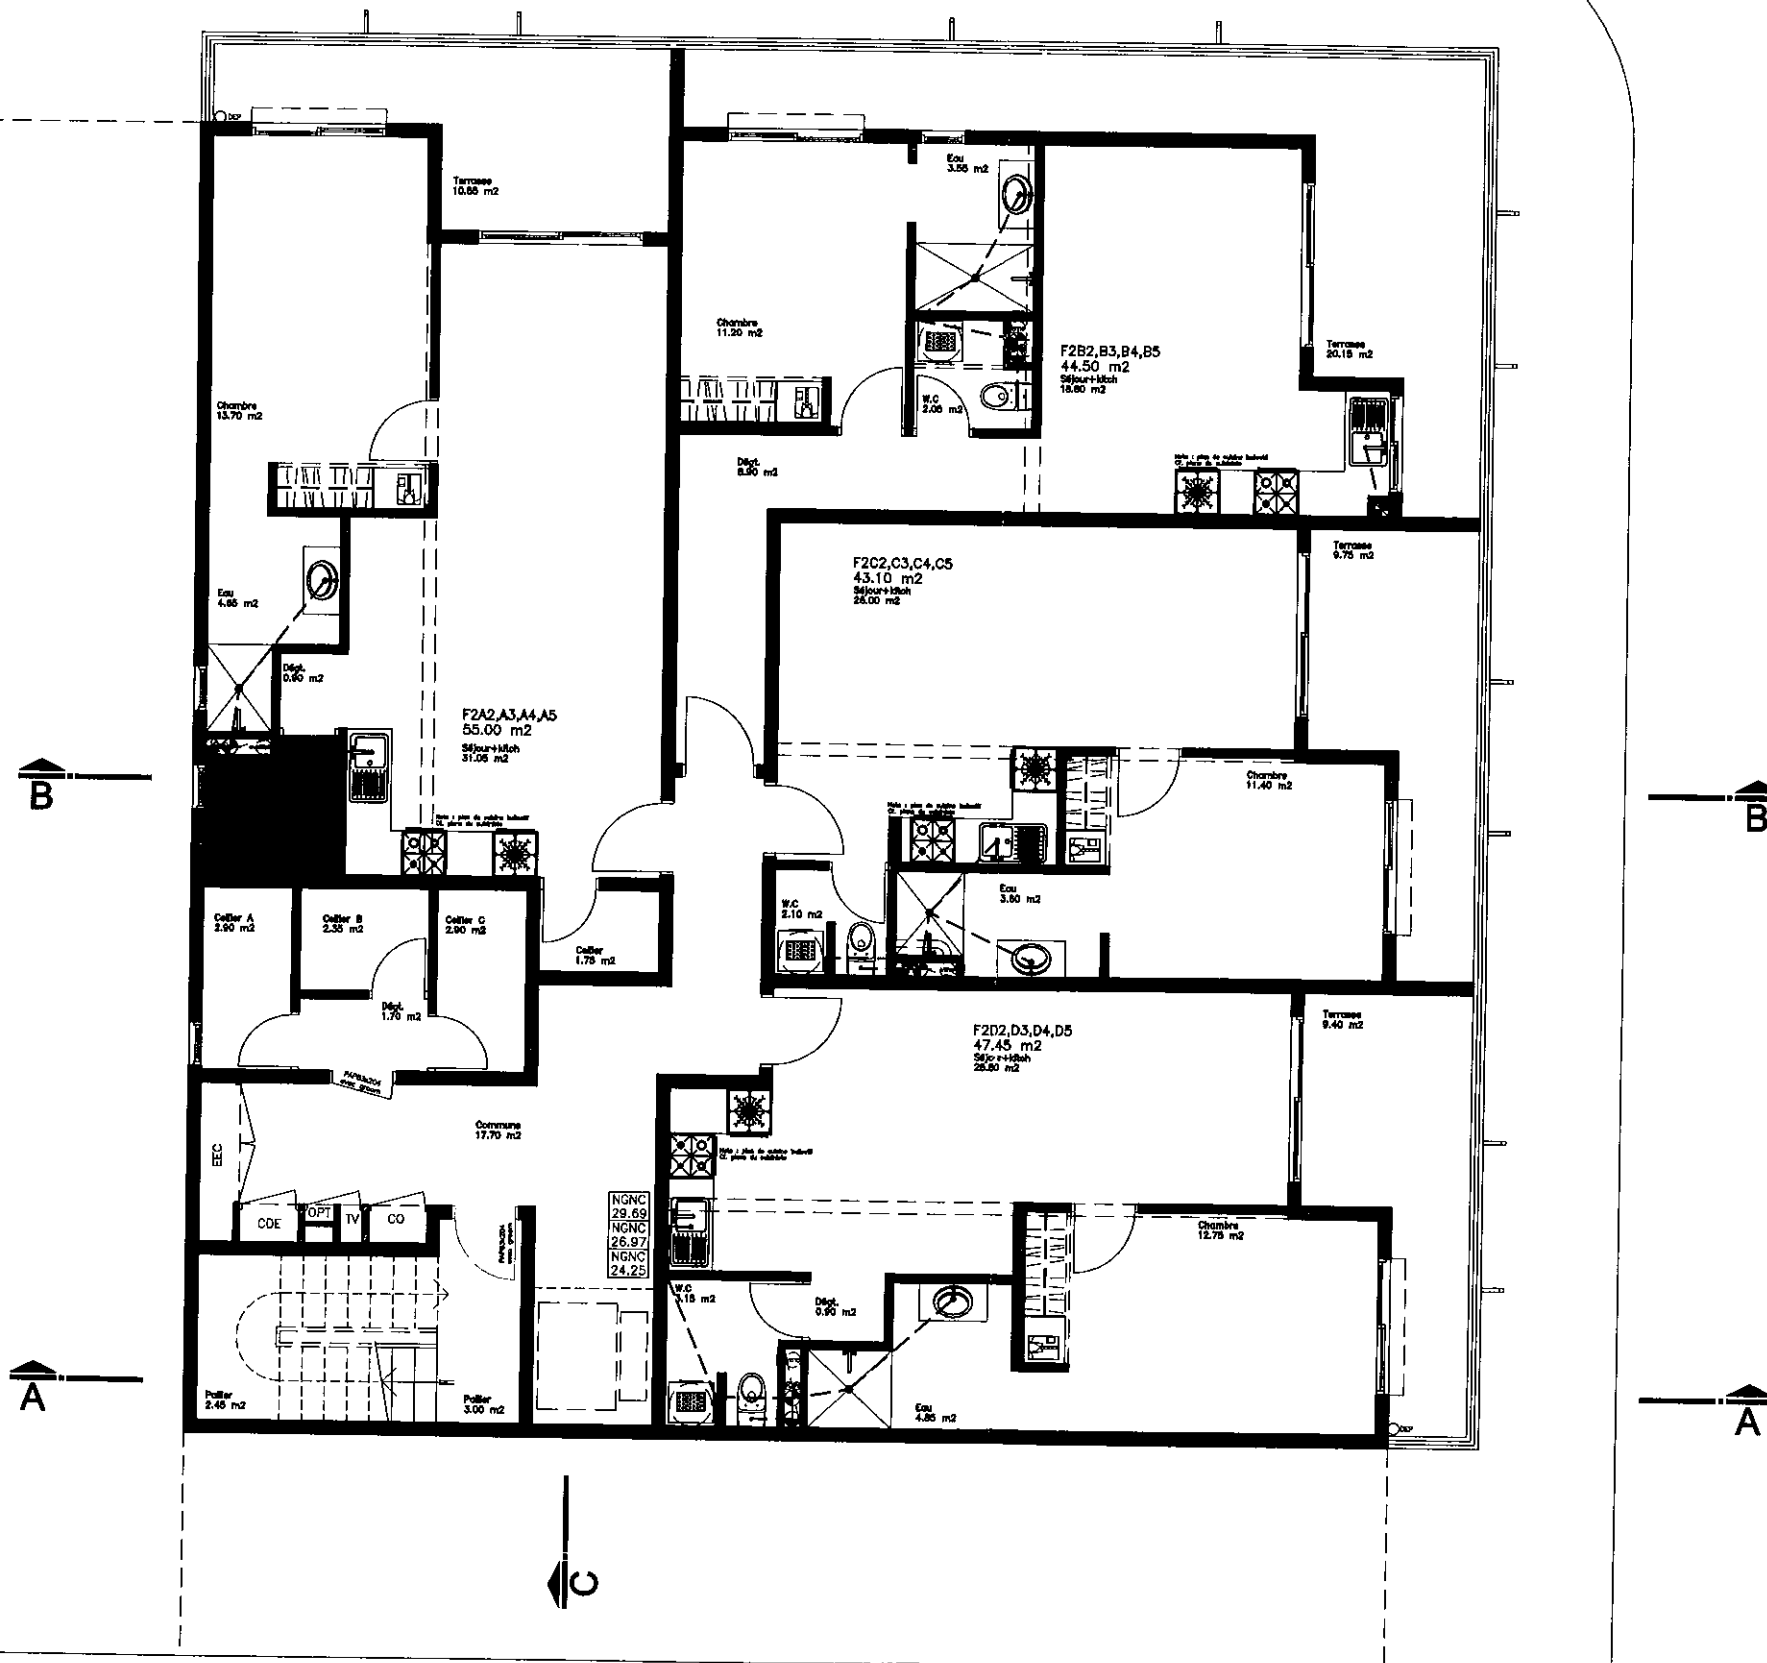



NIVEAU ATTIQUE - 1/100

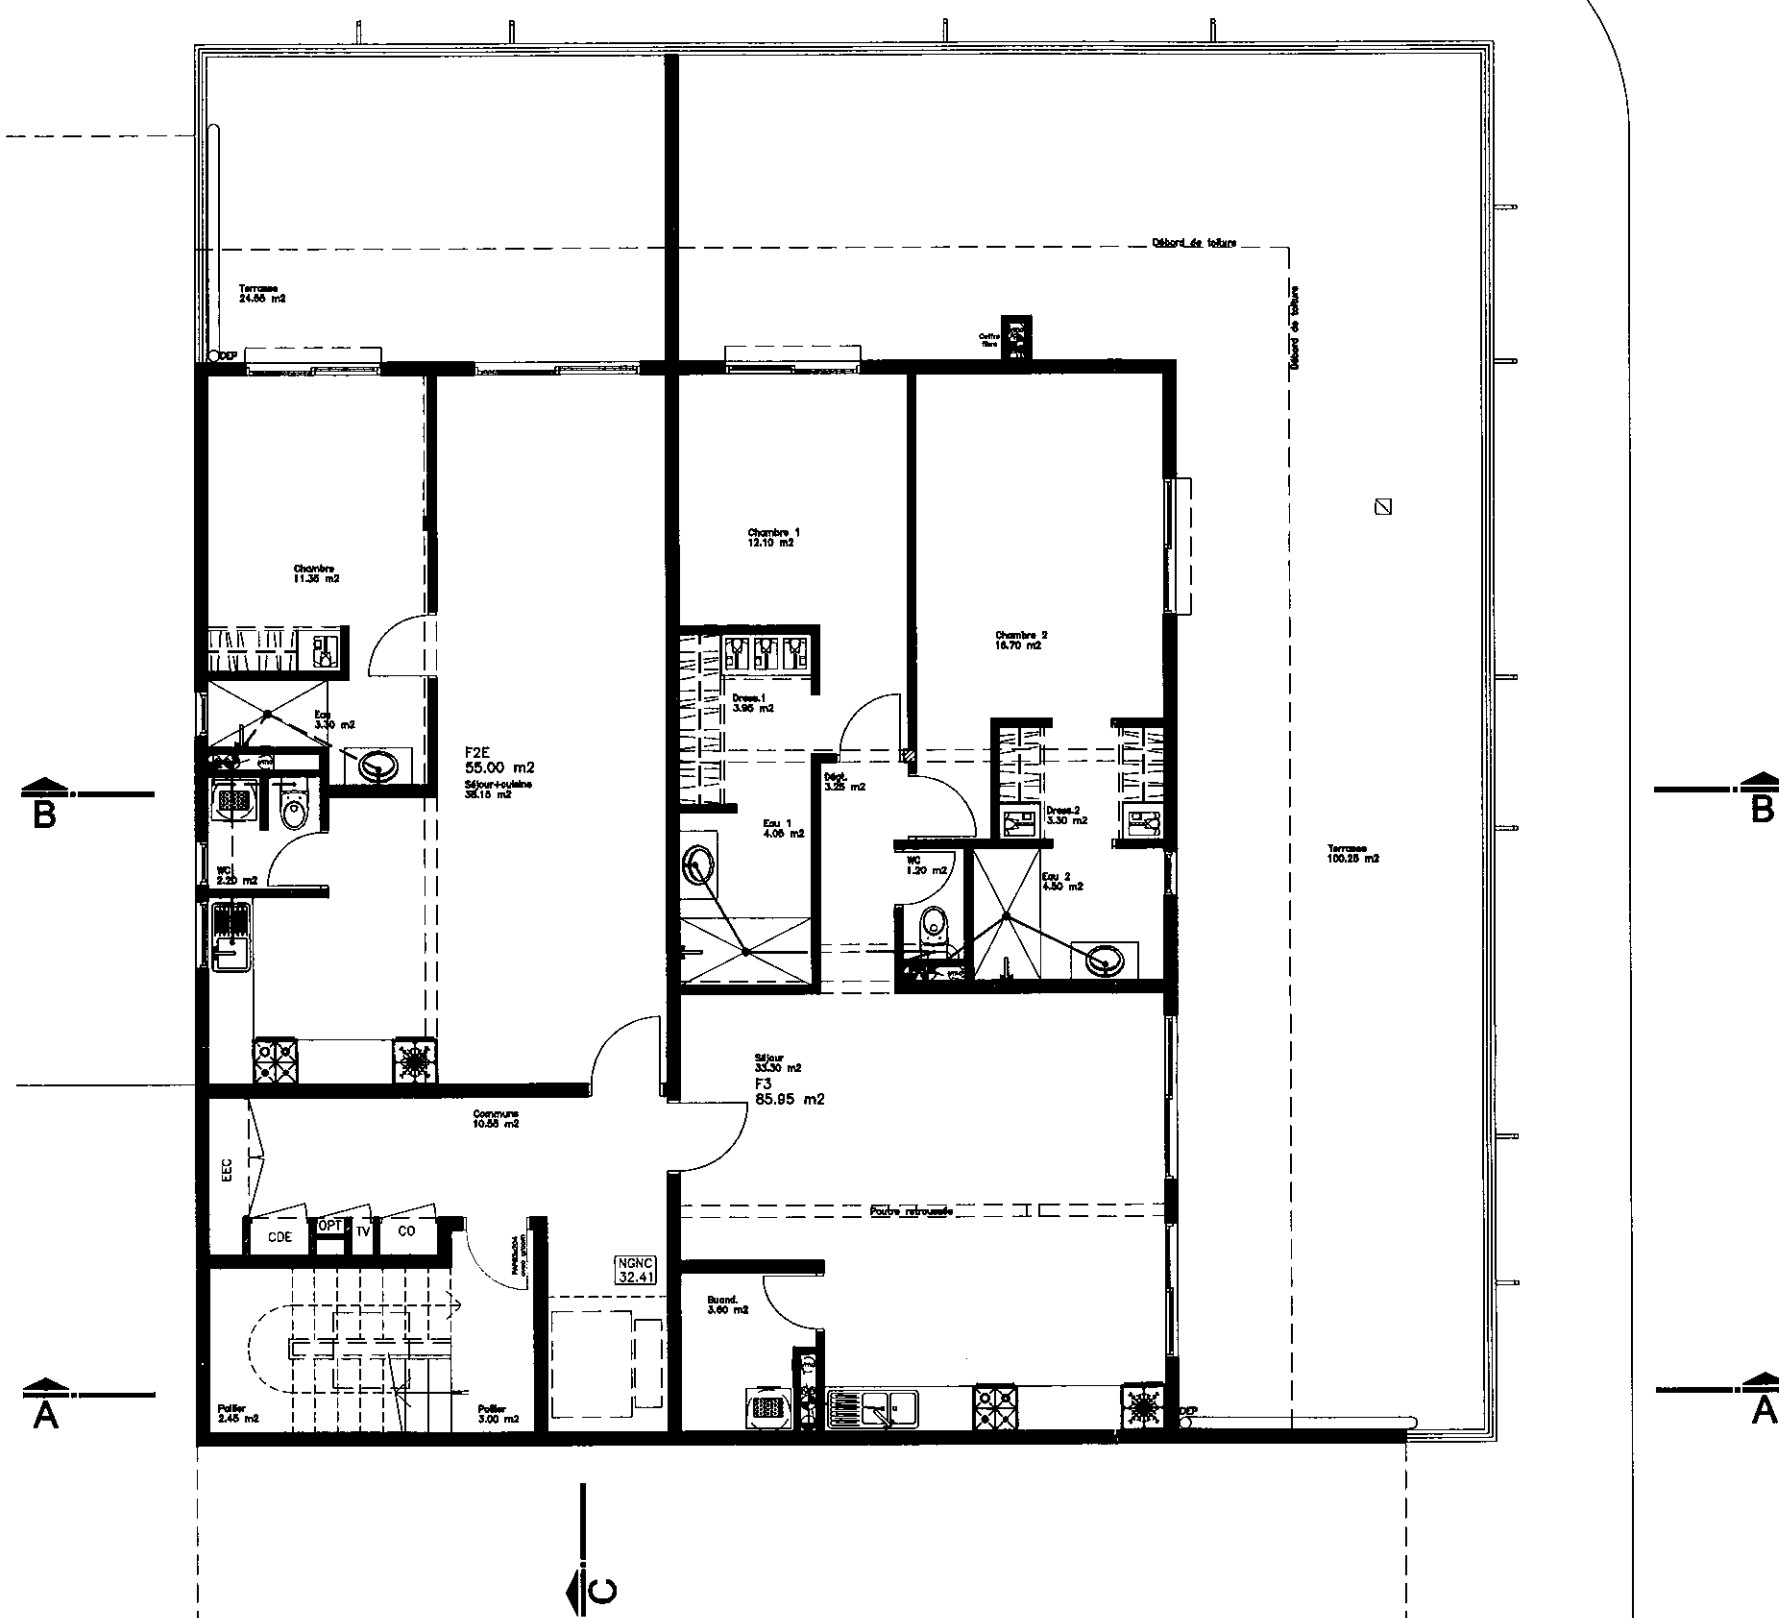

NIVEAU RDC - 1/50


NIVEAU R+1 = 1/100

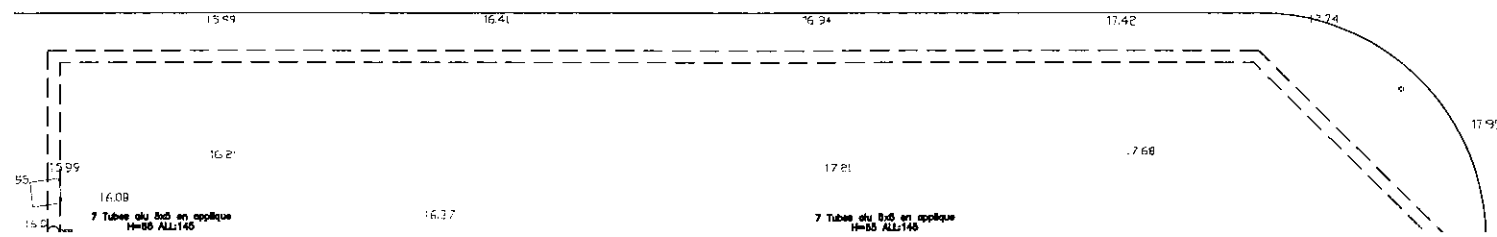

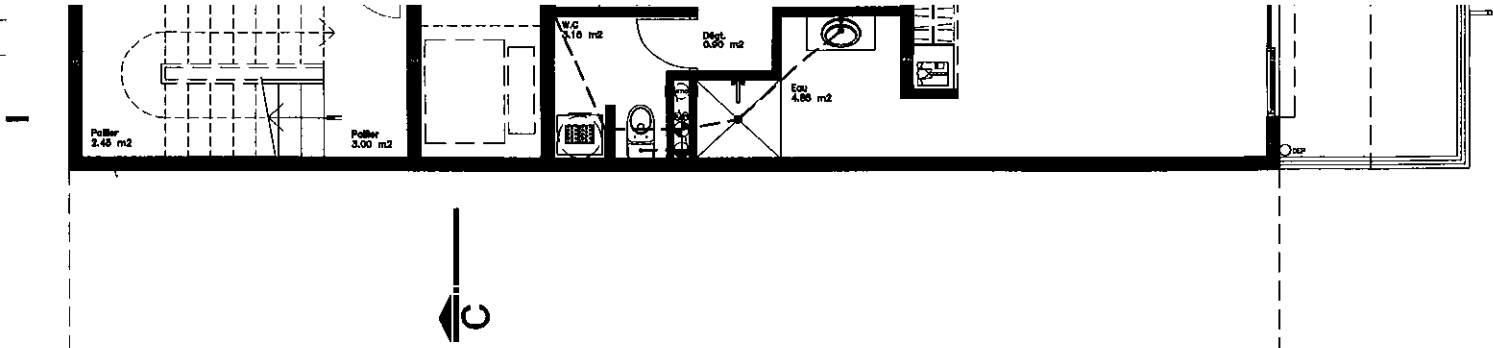

RUE JEAN JAURES

NIVEAU R+1 - 1/100

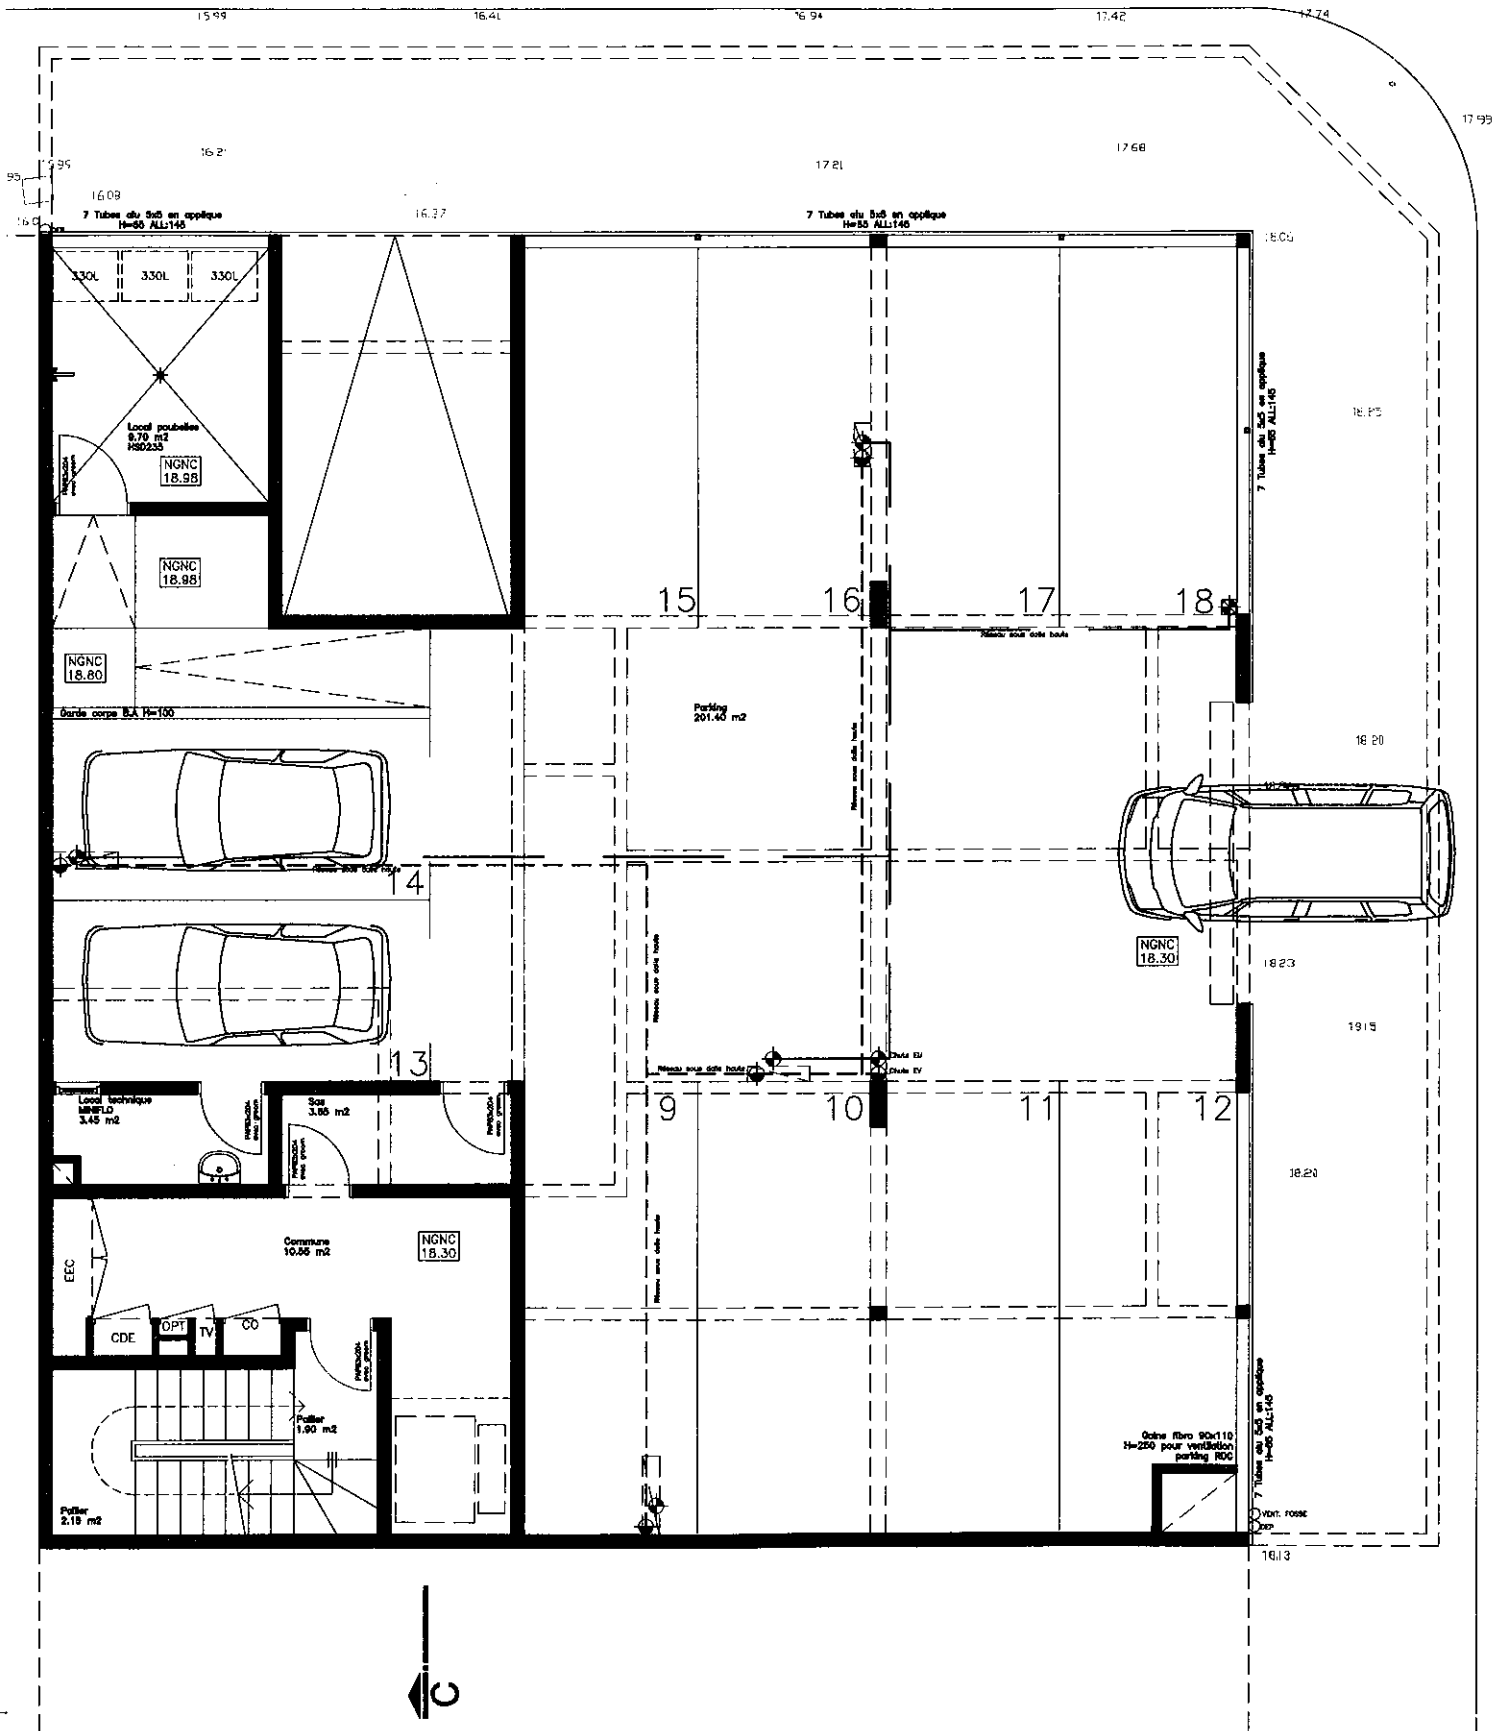

BOULEVARD VAUBAN

