

NOUVELLE CALEDONIE

Province Sud
Commune de Nouméa
Centre Ville
Lot N°236 Sup: 3a 20ca

COMMUNE
DE
NOUMEA



RESIDENCE EOS

MAITRE DE L'OUVRAGE :

SCI KEOPS


SITUATION : 1/2'000^e
PLAN DE MASSE : 1/100^e

CADRE D'ARCHITECTURE
Jean ESTIEUX
14, rue Paul Leyraud
Cité Bel Air 98 800 Nouméa
Tél. / Fax : (687) 27 46 38
Ridet : 627 64 6801


GOVERNEMENT
NOUVELLE-CALÉDONIE

DIRECTION
DES INFRASTRUCTURES
DE LA TOPOGRAPHIE ET DES
TRANSPORTS TERRESTRES
Service Topographique

Extrait de Plan Cadastral

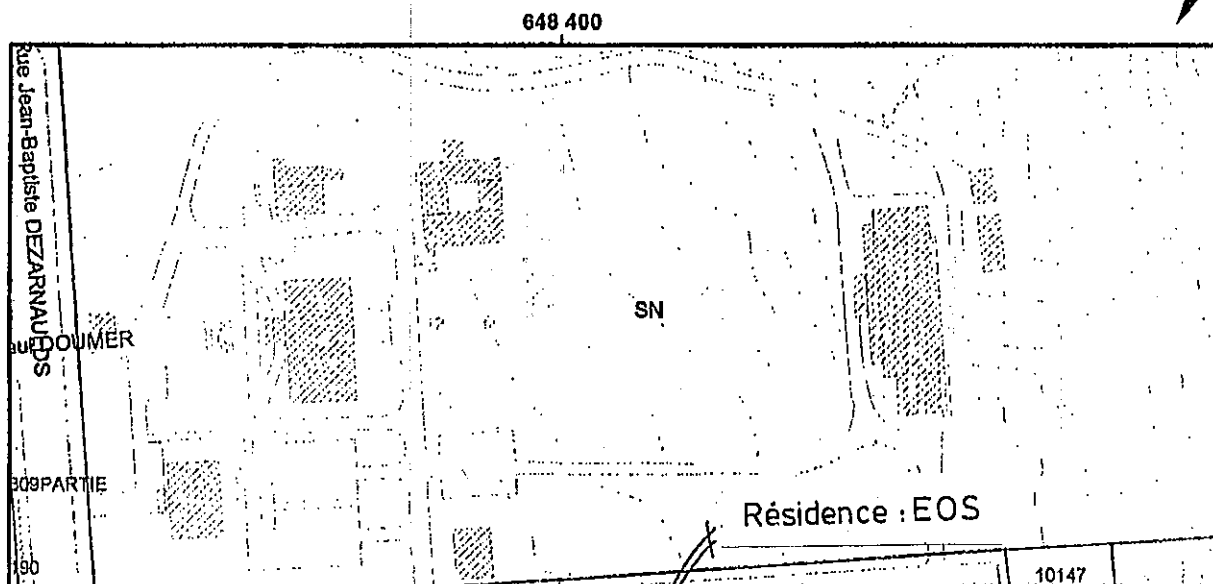

Extrait de Plan Cadastral

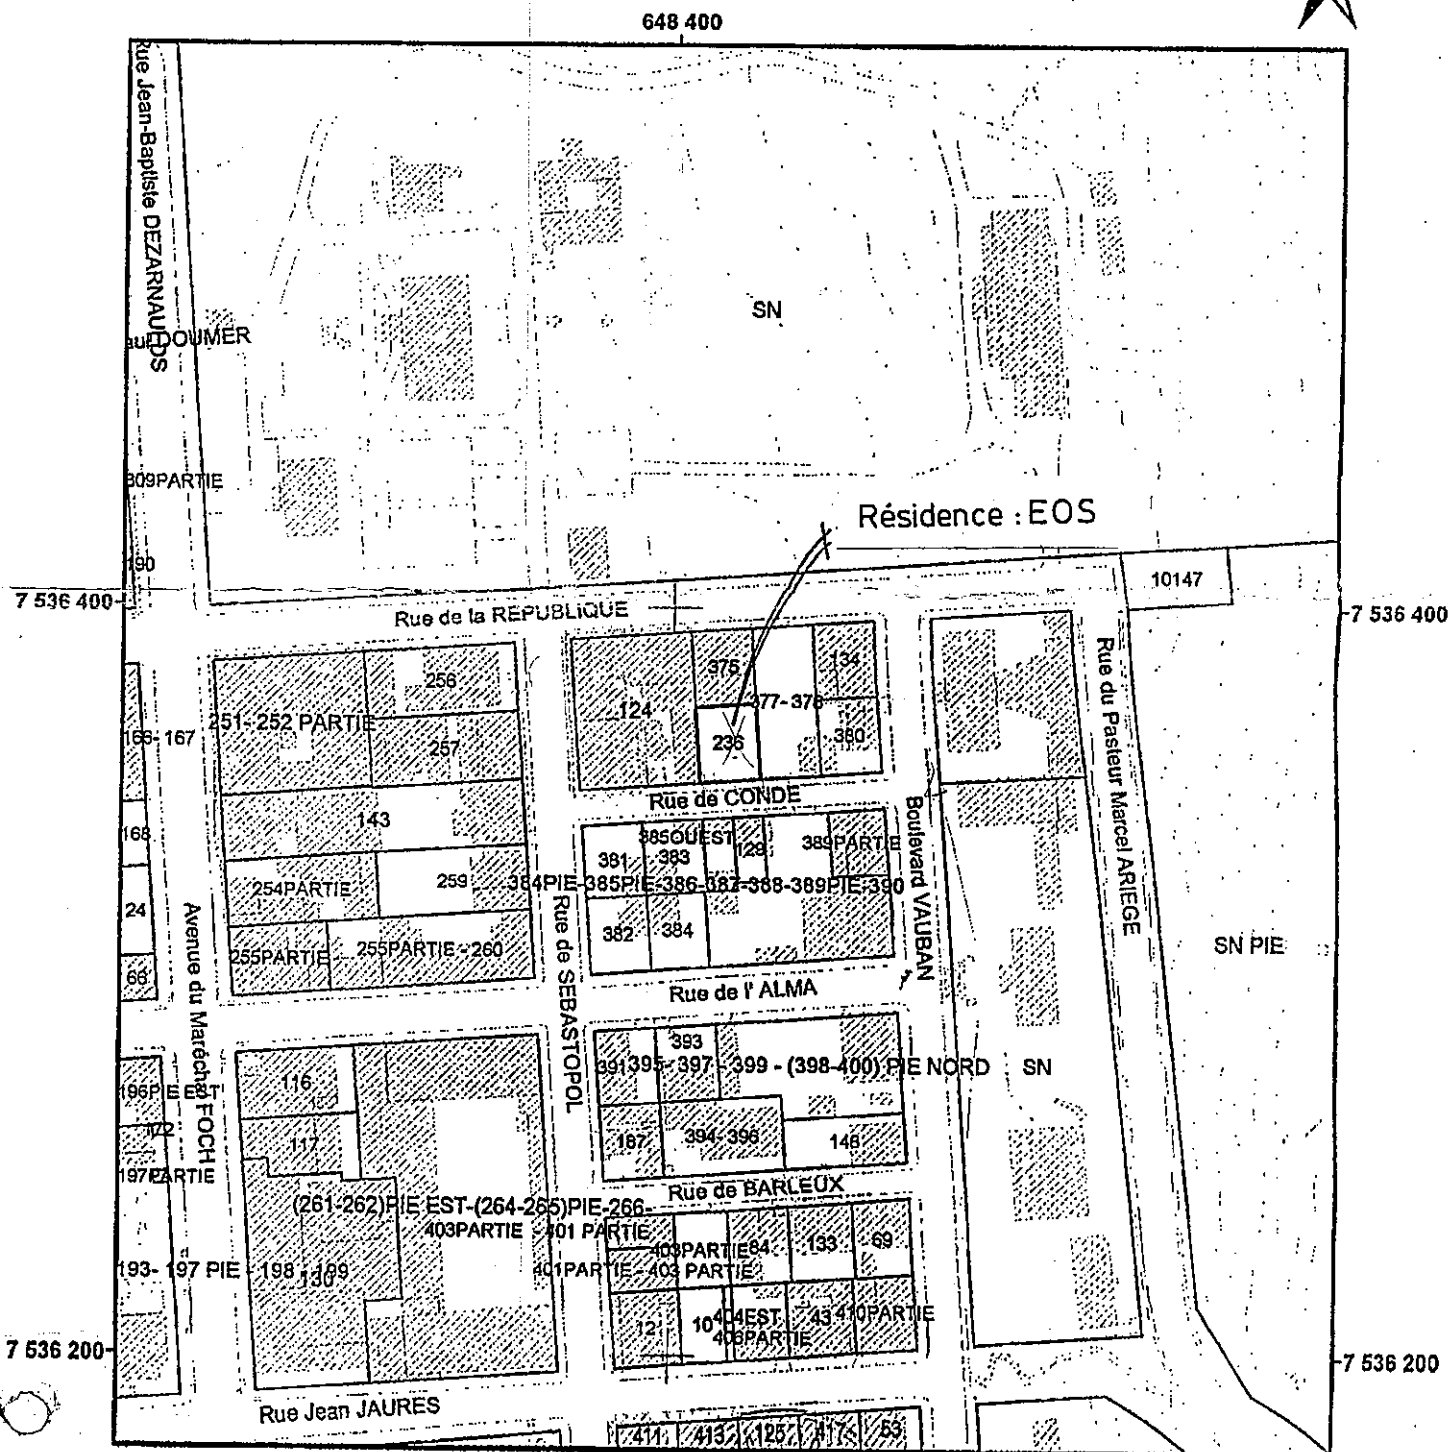

Commune : NOUMEA
Section : CENTRE VILLE
Lotissement :
Numéro de lot : 236
Numéro d'Inventaire Cadastral : 648536-4316

Echelle : 1 / 2 000
Date d'édition : 30/01/2006

Cadastre à jour au : 24/01/2006
Référence géodésique : IGN72_UTM58S

LEGENDE :



Regard B125
Regard D400
Bouche à clef

Poteau électrique

Poteau OPT

- Entrée
- [Pattern] Jardinière
- Limite foncière
- x- Clôture
- - - Débord de toiture
- Protection climatiseur
- - - Auvent
- h= - Hauteur sous auvent
- - - Palissade
- Zst Niveau sous toiture
- Zsp Niveau sous protection

Appartements

Lot 375


Lot 377-378


Conde

FE: 16.36

P.E 16.33

Portail

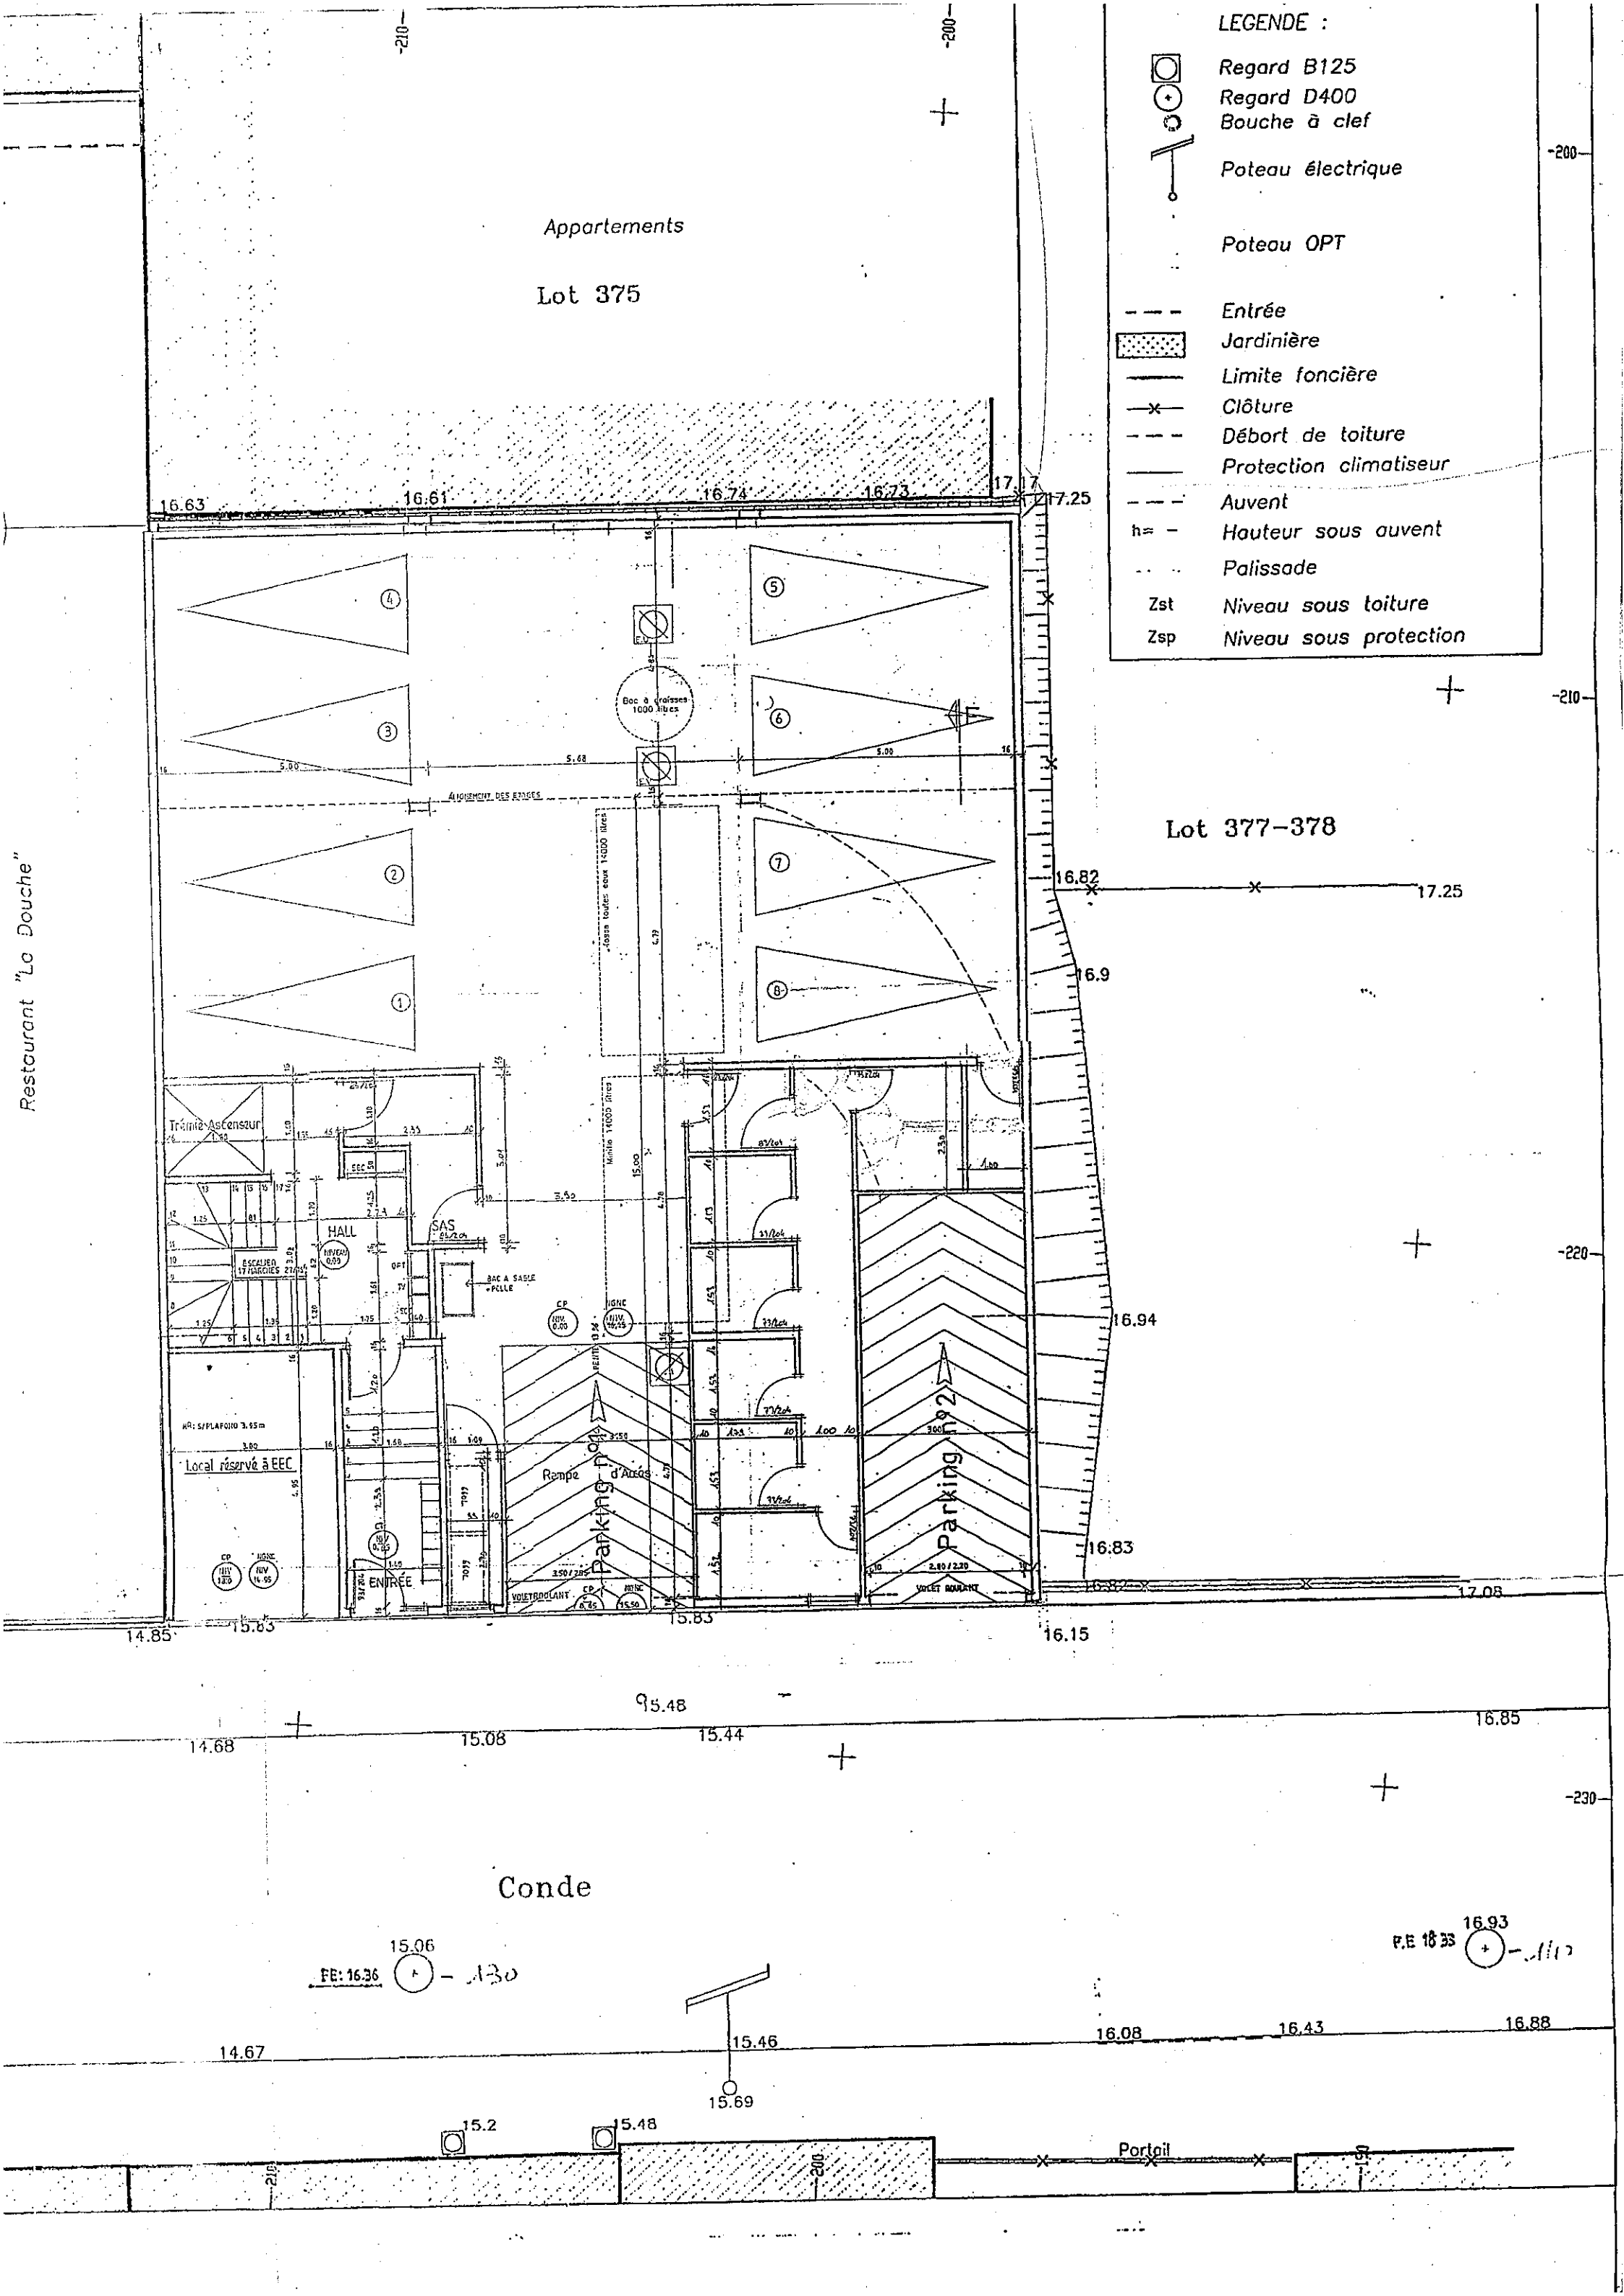

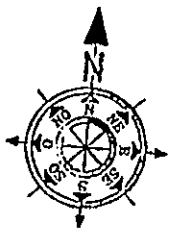

Vanne

Evacuation

Appartements

Caniveau

Côte dalle
Z=15.04

Restaurant "La Douche"

Côte dalle
Z=15.19

Z=15.19
Z=14.90

Z=15.19
Z=14.90

16.63

16.61

Lot 124pie
(surplus)

Appartements

Jardinière

PALISSADE

Côte dalle
Z=14.90

Lot 124pie

Restaurant "La Douche"

PISCINE

Côte dalle
Z=14.90

Kiosque

Coupe B

Coupe A

Zsp=19.64

Zst=22.64

13.6

13.54

13.63

13.69

13.33

13.64

13.89

14.12

14.68

15.01

Vers rue Sébastopol

Rue

13.38

15.06

FE: 16.36

13.1

13.18

13.64

14.1

14.67

15.2

-240

-242

-210