


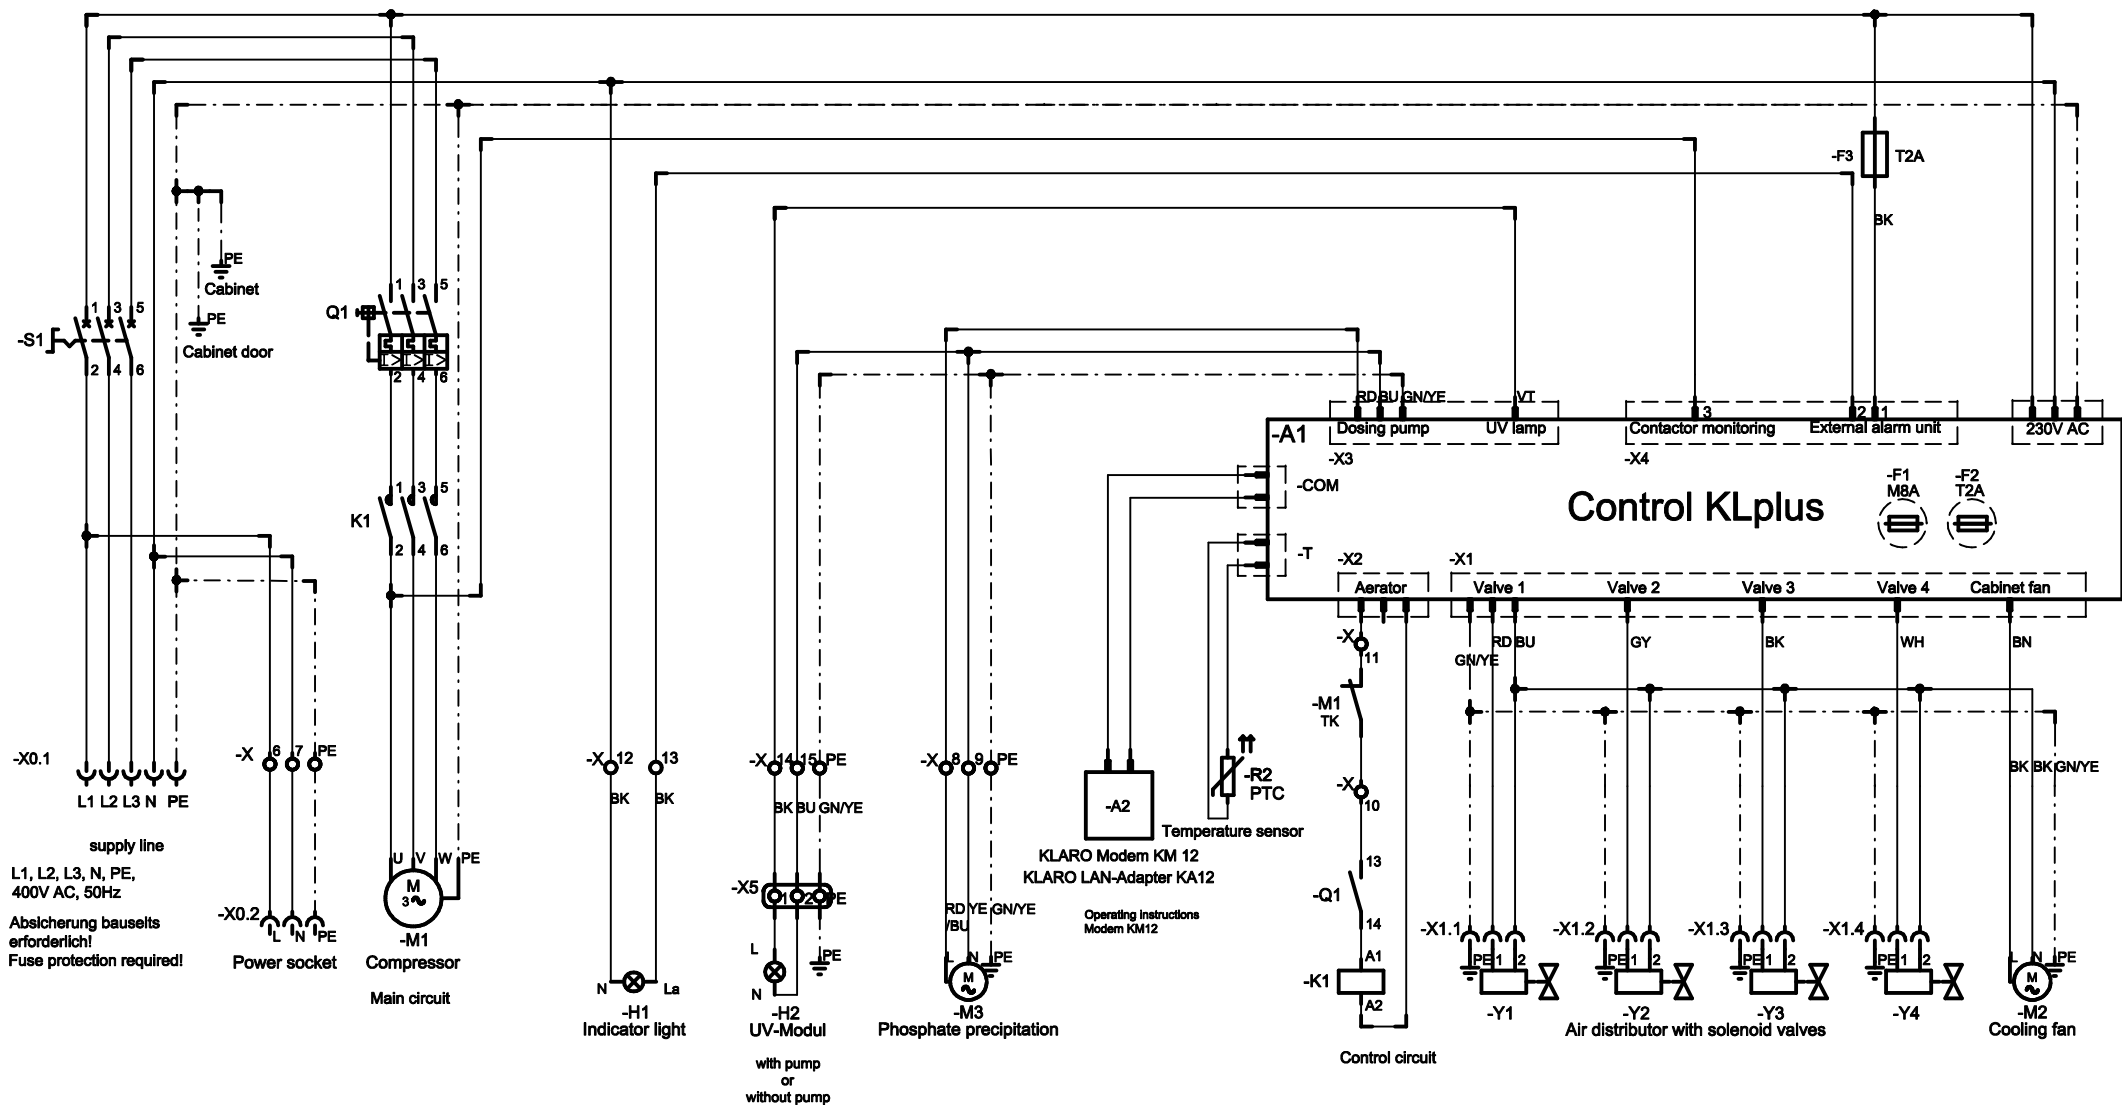

Die Arbeiten an der elektrischen Anlage sind nur von einer Elektrofachkraft auszuführen!
Work on the electric arrangement only by skilled electrician!

			KLARO Sitzwegstrasse 63 95447 Bayreuth Tel: +49 (0)91-1079-4 Fax: +49 (0)91-1079-30 info@klaro.eu www.klaro.eu	Benennung	I-Schrank3-5, 400V AC, 3~	Maßstab	Blatt	Blattzahl
2012	Datum	Name		Zeichnung Nr.	SP-00103	Gruppe	2.1	1
Bearb.	02.10.	Schäfer		Kleinkläranlagen				
Gepr.								
EDV Nr.								