


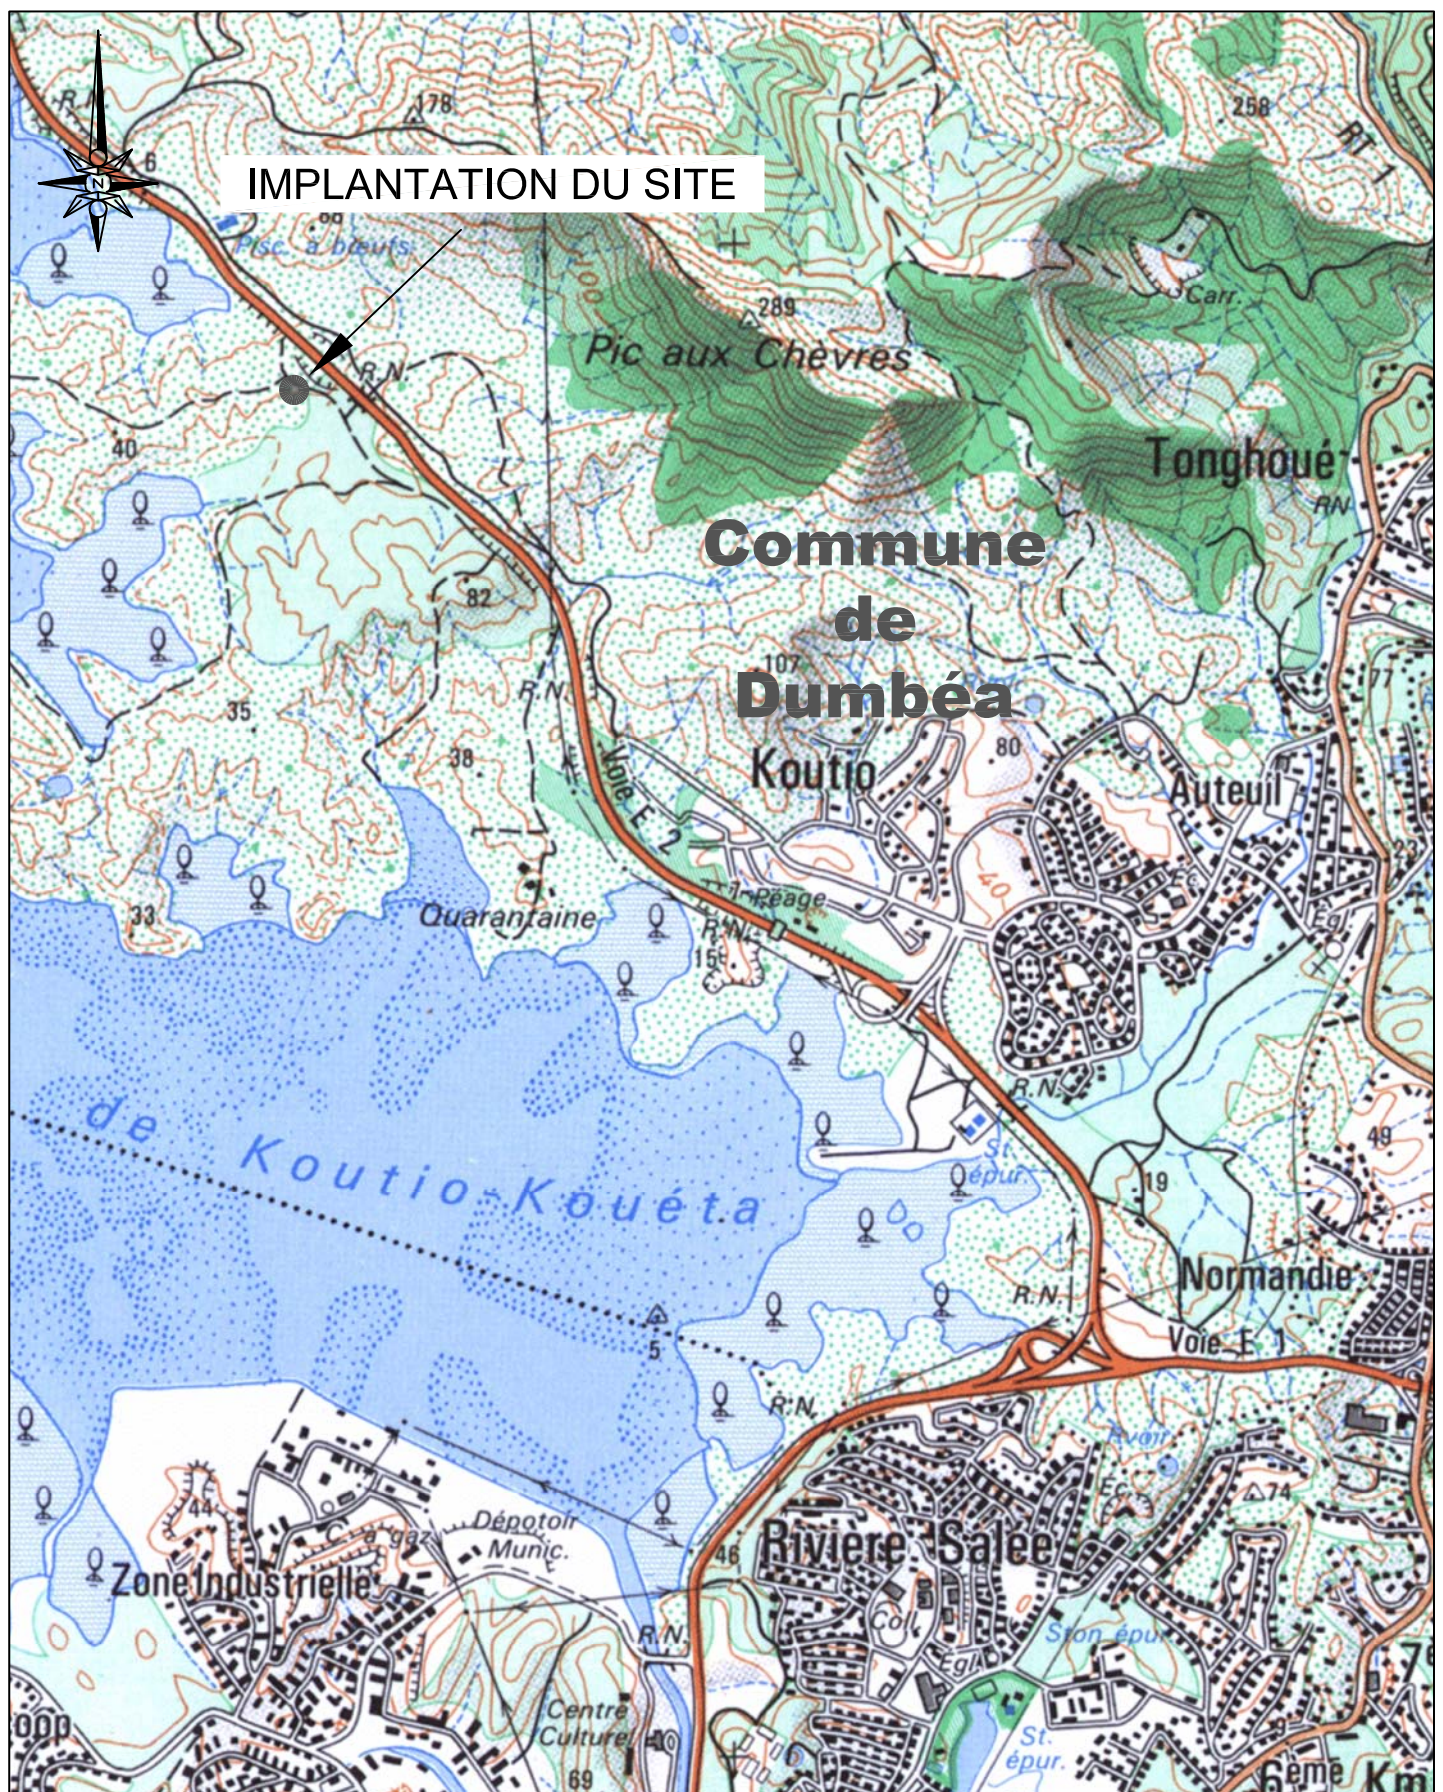

**INGENIERIE TECHNIQUE
COORDINATION ECONOMIE**
2 bis rue berthelot - USINE CENTER
BP 8139
98807 NOUMEA CEDEX
Tel: 26.38.44 Fax: 26.48.33
email: ingenierie@itce.nc

Date: Novembre 2009

Echelle: 1/25 000

Nom du plan:

Plan d'implantation
Collège de Dumbéa sur Mer

N° du plan:

ICPE.01