


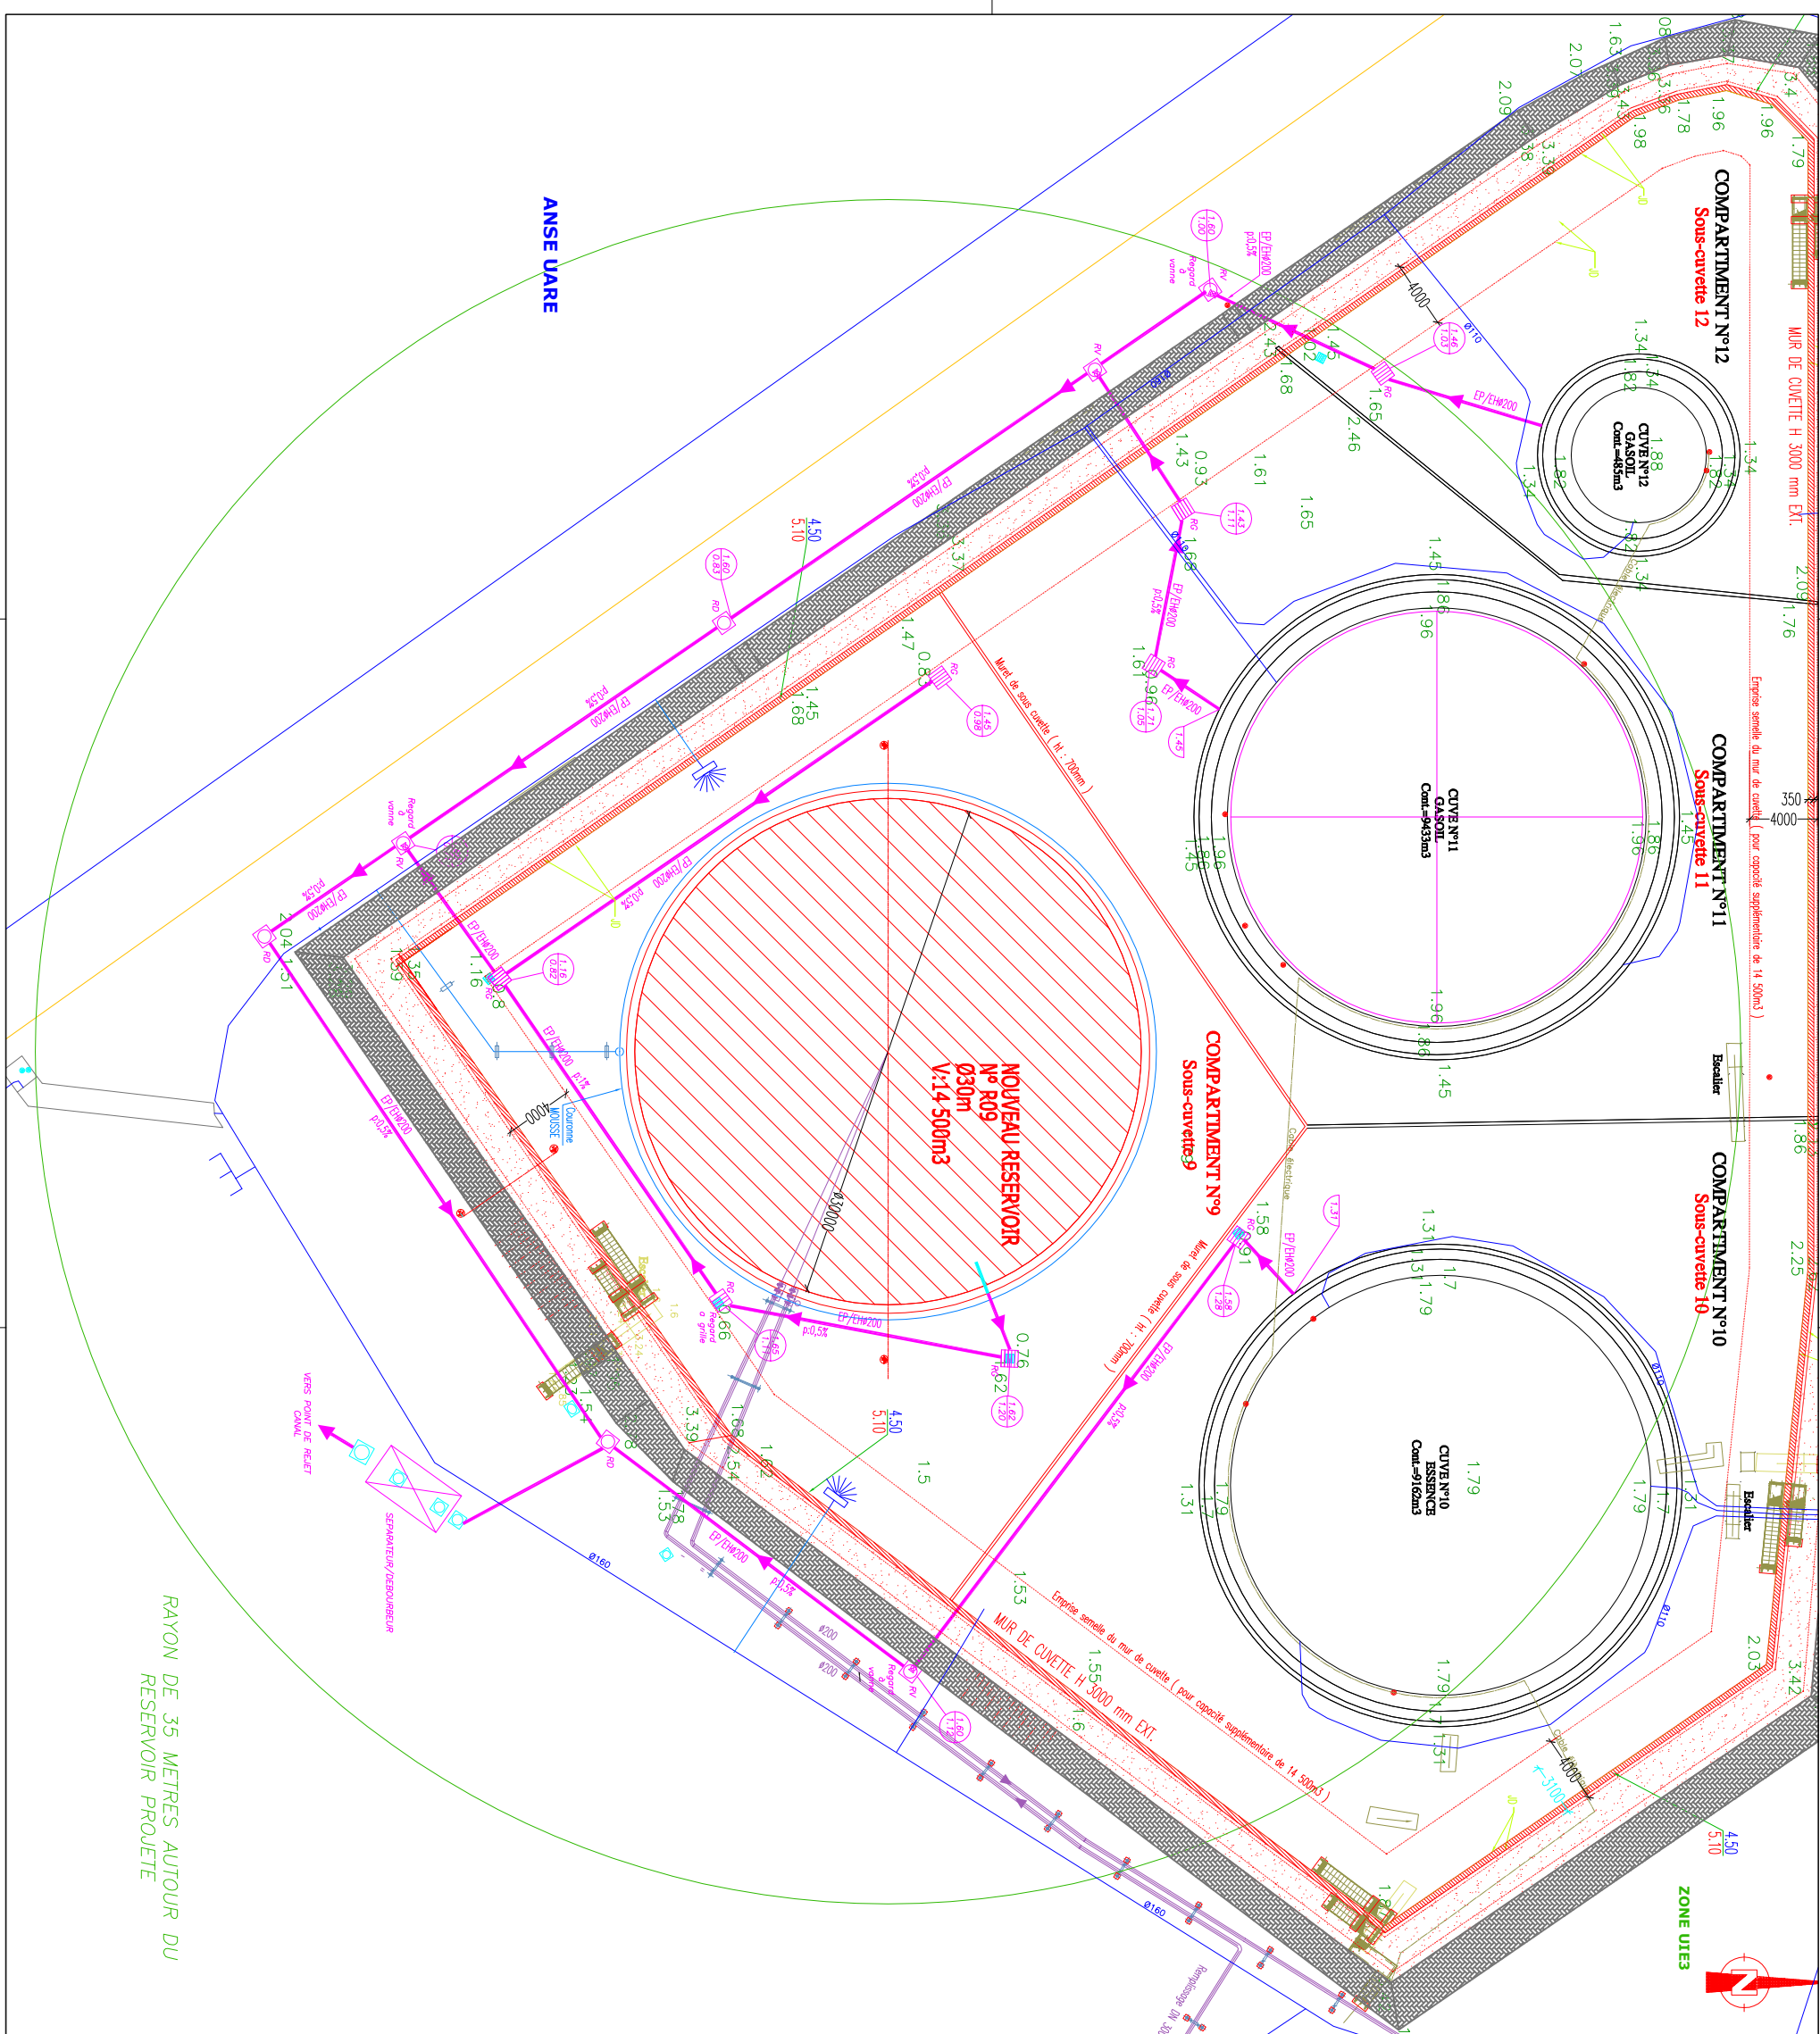

- LEGENDE**
- Nouvelles constructions dans cuvette n°2
 - Réservoir R09
 - Tracés des nouvelles canalisations de soutirage (DN200) et de remplissage (DN300)
 - Réseau de drainage et traitement EP/EH
 - Support de canalisations
 - Générateurs de mousse
 - Réseau incendie

**PACIFIC**
Pacific Petroleum Company

SOCIETE SERVICES
PETROLIERS

Porter à connaissance ICPE
RESERVOIR R09 CUVETTE 2

Rayon de 35 mètres
RESERVOIR R09 CUVETTE 2

Ce plan a été dessiné avec le logiciel Autocad 2008 sous licence Autodesk n° 345-2326982					Autodesk
Ind.	état	date	dessiné	vérifié	modifications
1	PAC	02/09/10	KL CAPSE	BG CAPSE	PLAN PAC 35 M
0	PC	23/08/10	DF	MB	SOUSSION MAIRE NOUMEA
A	PC	16/08/10	DF	MB	PROJET R09 CUVETTE 2 14500 m3
PAC			PLAN N° :		
			4		
A3			ECHELLE : 1/400		

**GIP INDUSTRIES**
GÉNIE & TECHNOLOGIES INDUSTRIELLES
3 rue Dolbeau - Z.I. DUCOS
BP 1484 - 98845 Nouméa Cedex
e-mail : gipindustries@canl.nc