




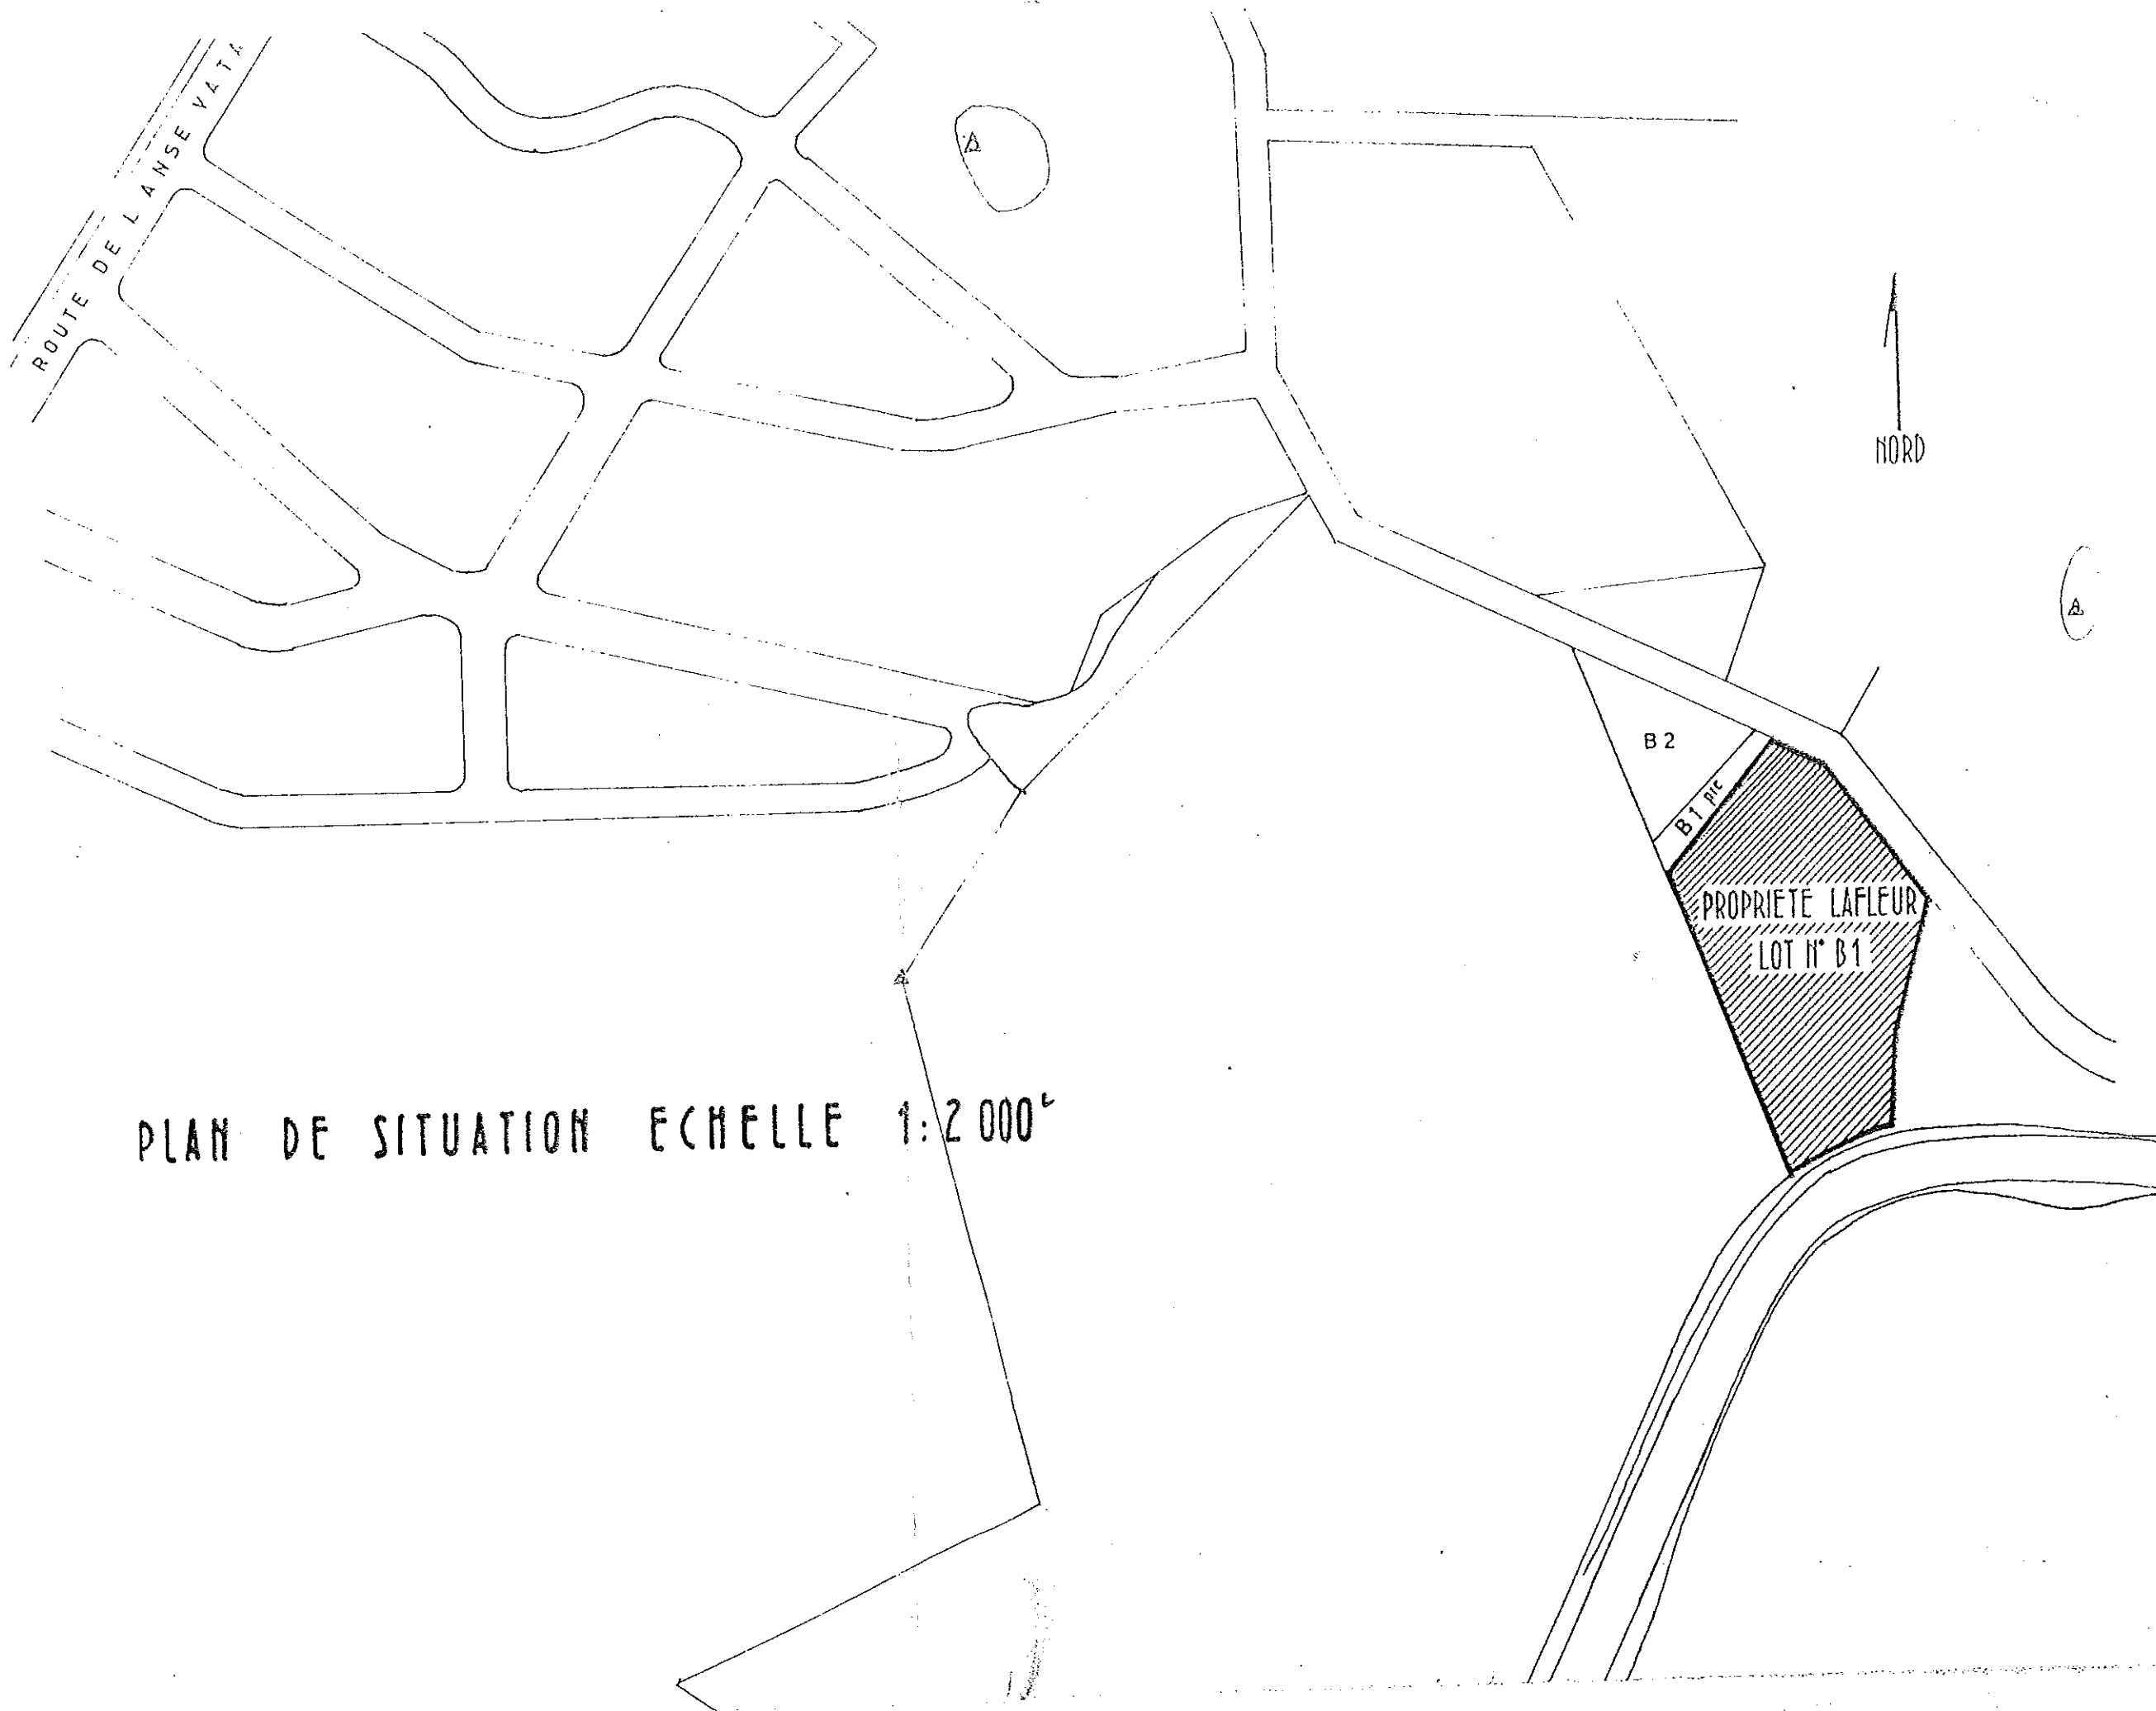


PLAN DE SITUATION ECHELLE 1:2000^e

CONSTRUCTION D'UN BUREAU ET D'UN CARPORT IMPRIMERIE I.R.N NOUMEA

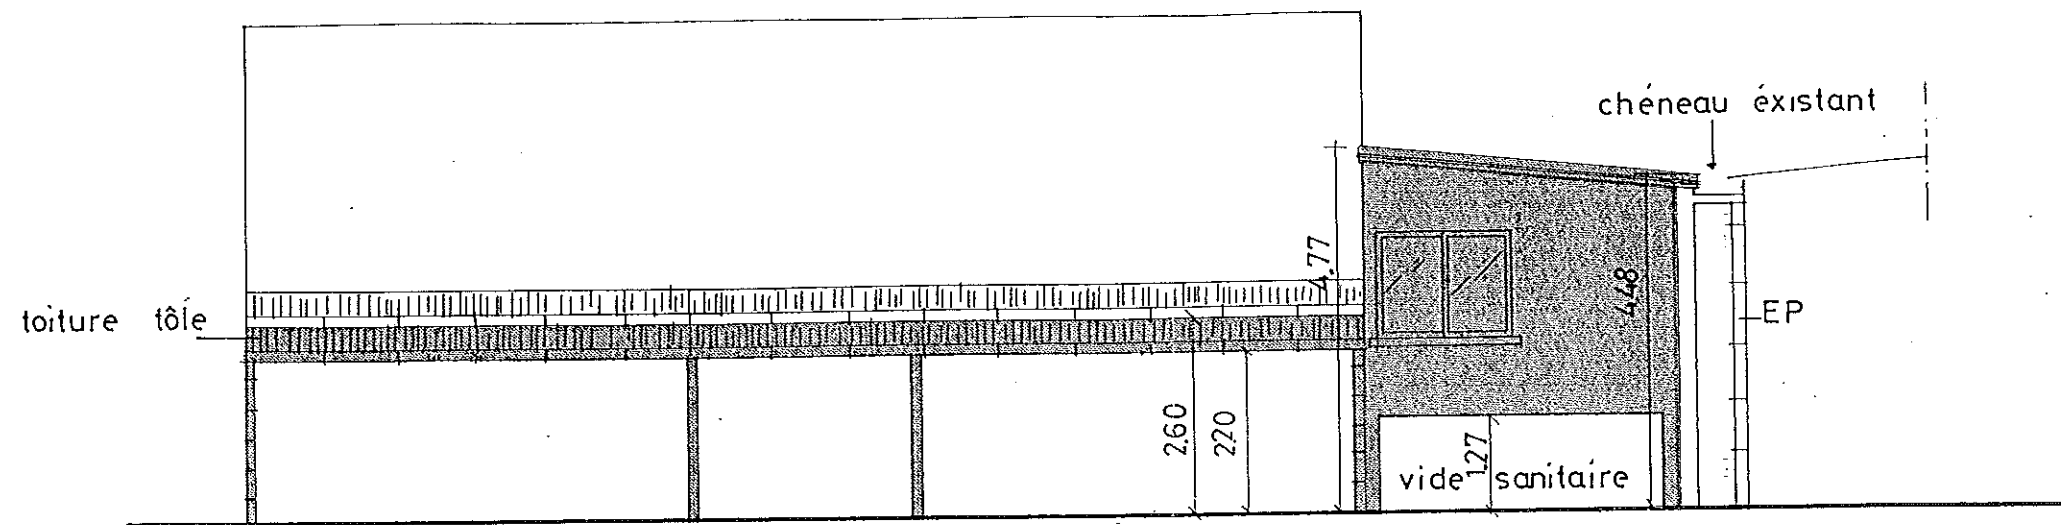

ÉLEVATION

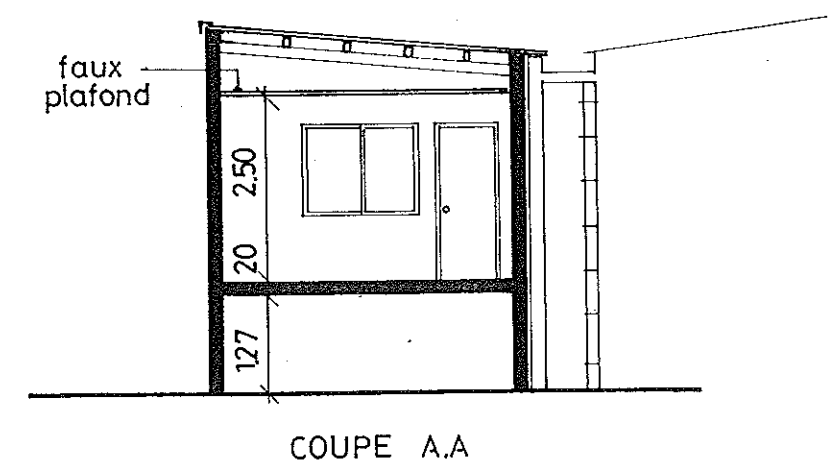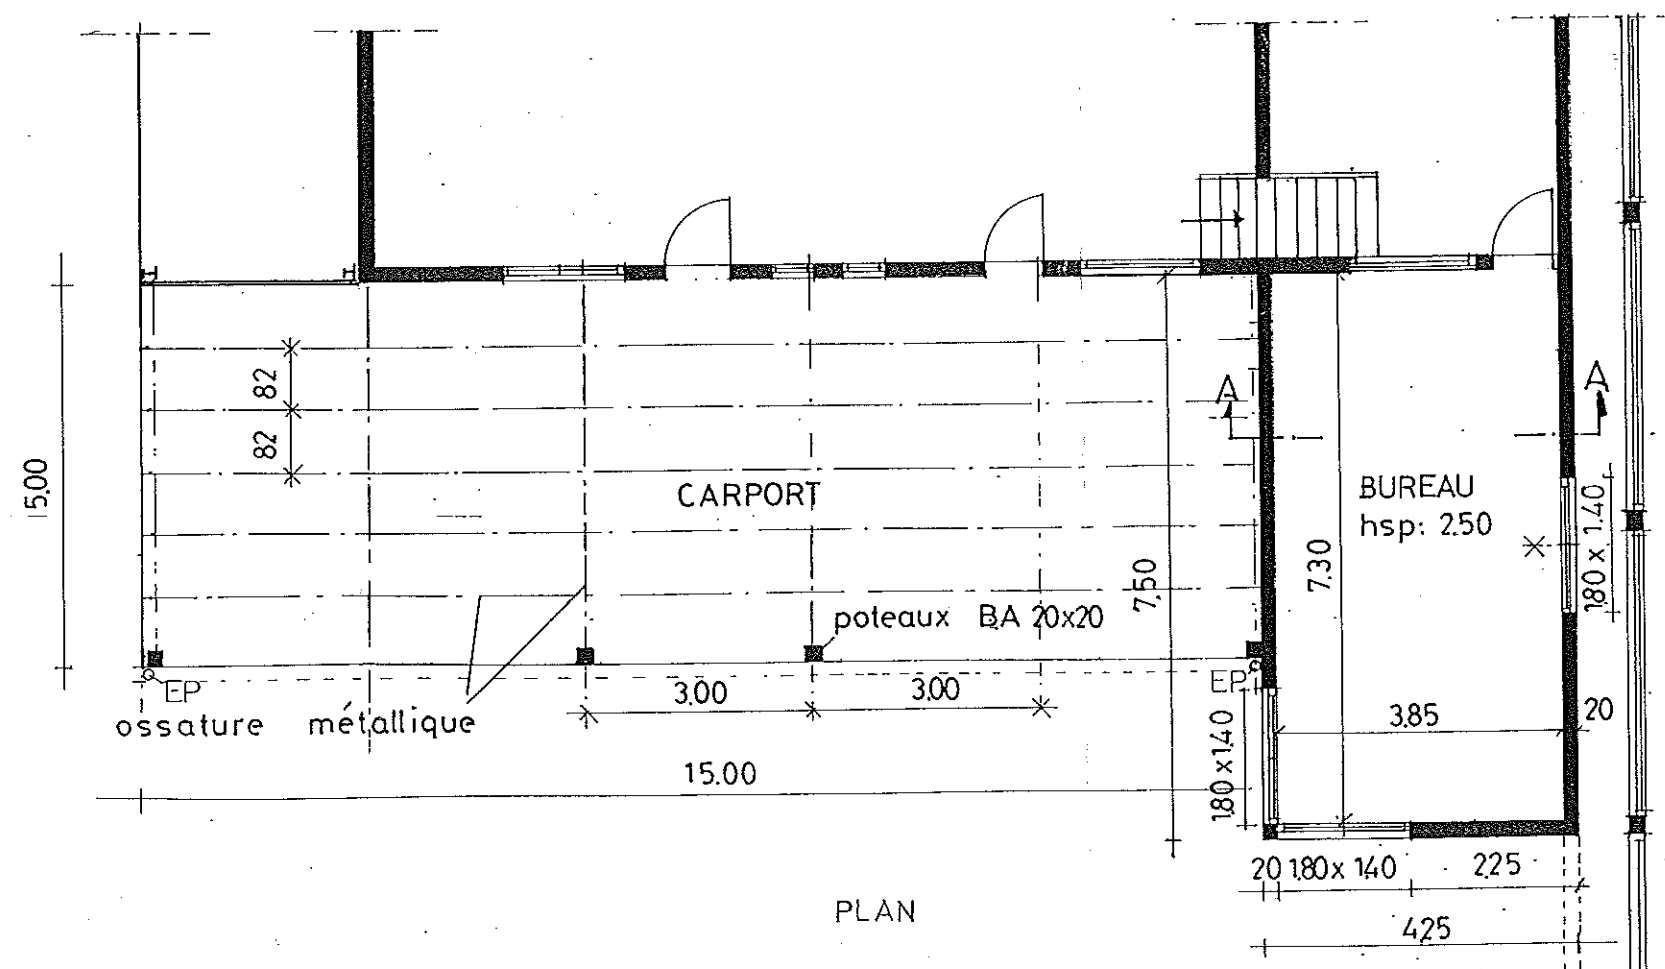

G. GARGON
NOUMEA LE 10_10_88 ECH: 1,100