




Plan d'Urbanisme Directeur 2013
Révision approuvée par délibération de l'Assemblée de Province n°.....

Carte de zonage
Planche 6 - Nord-ouest

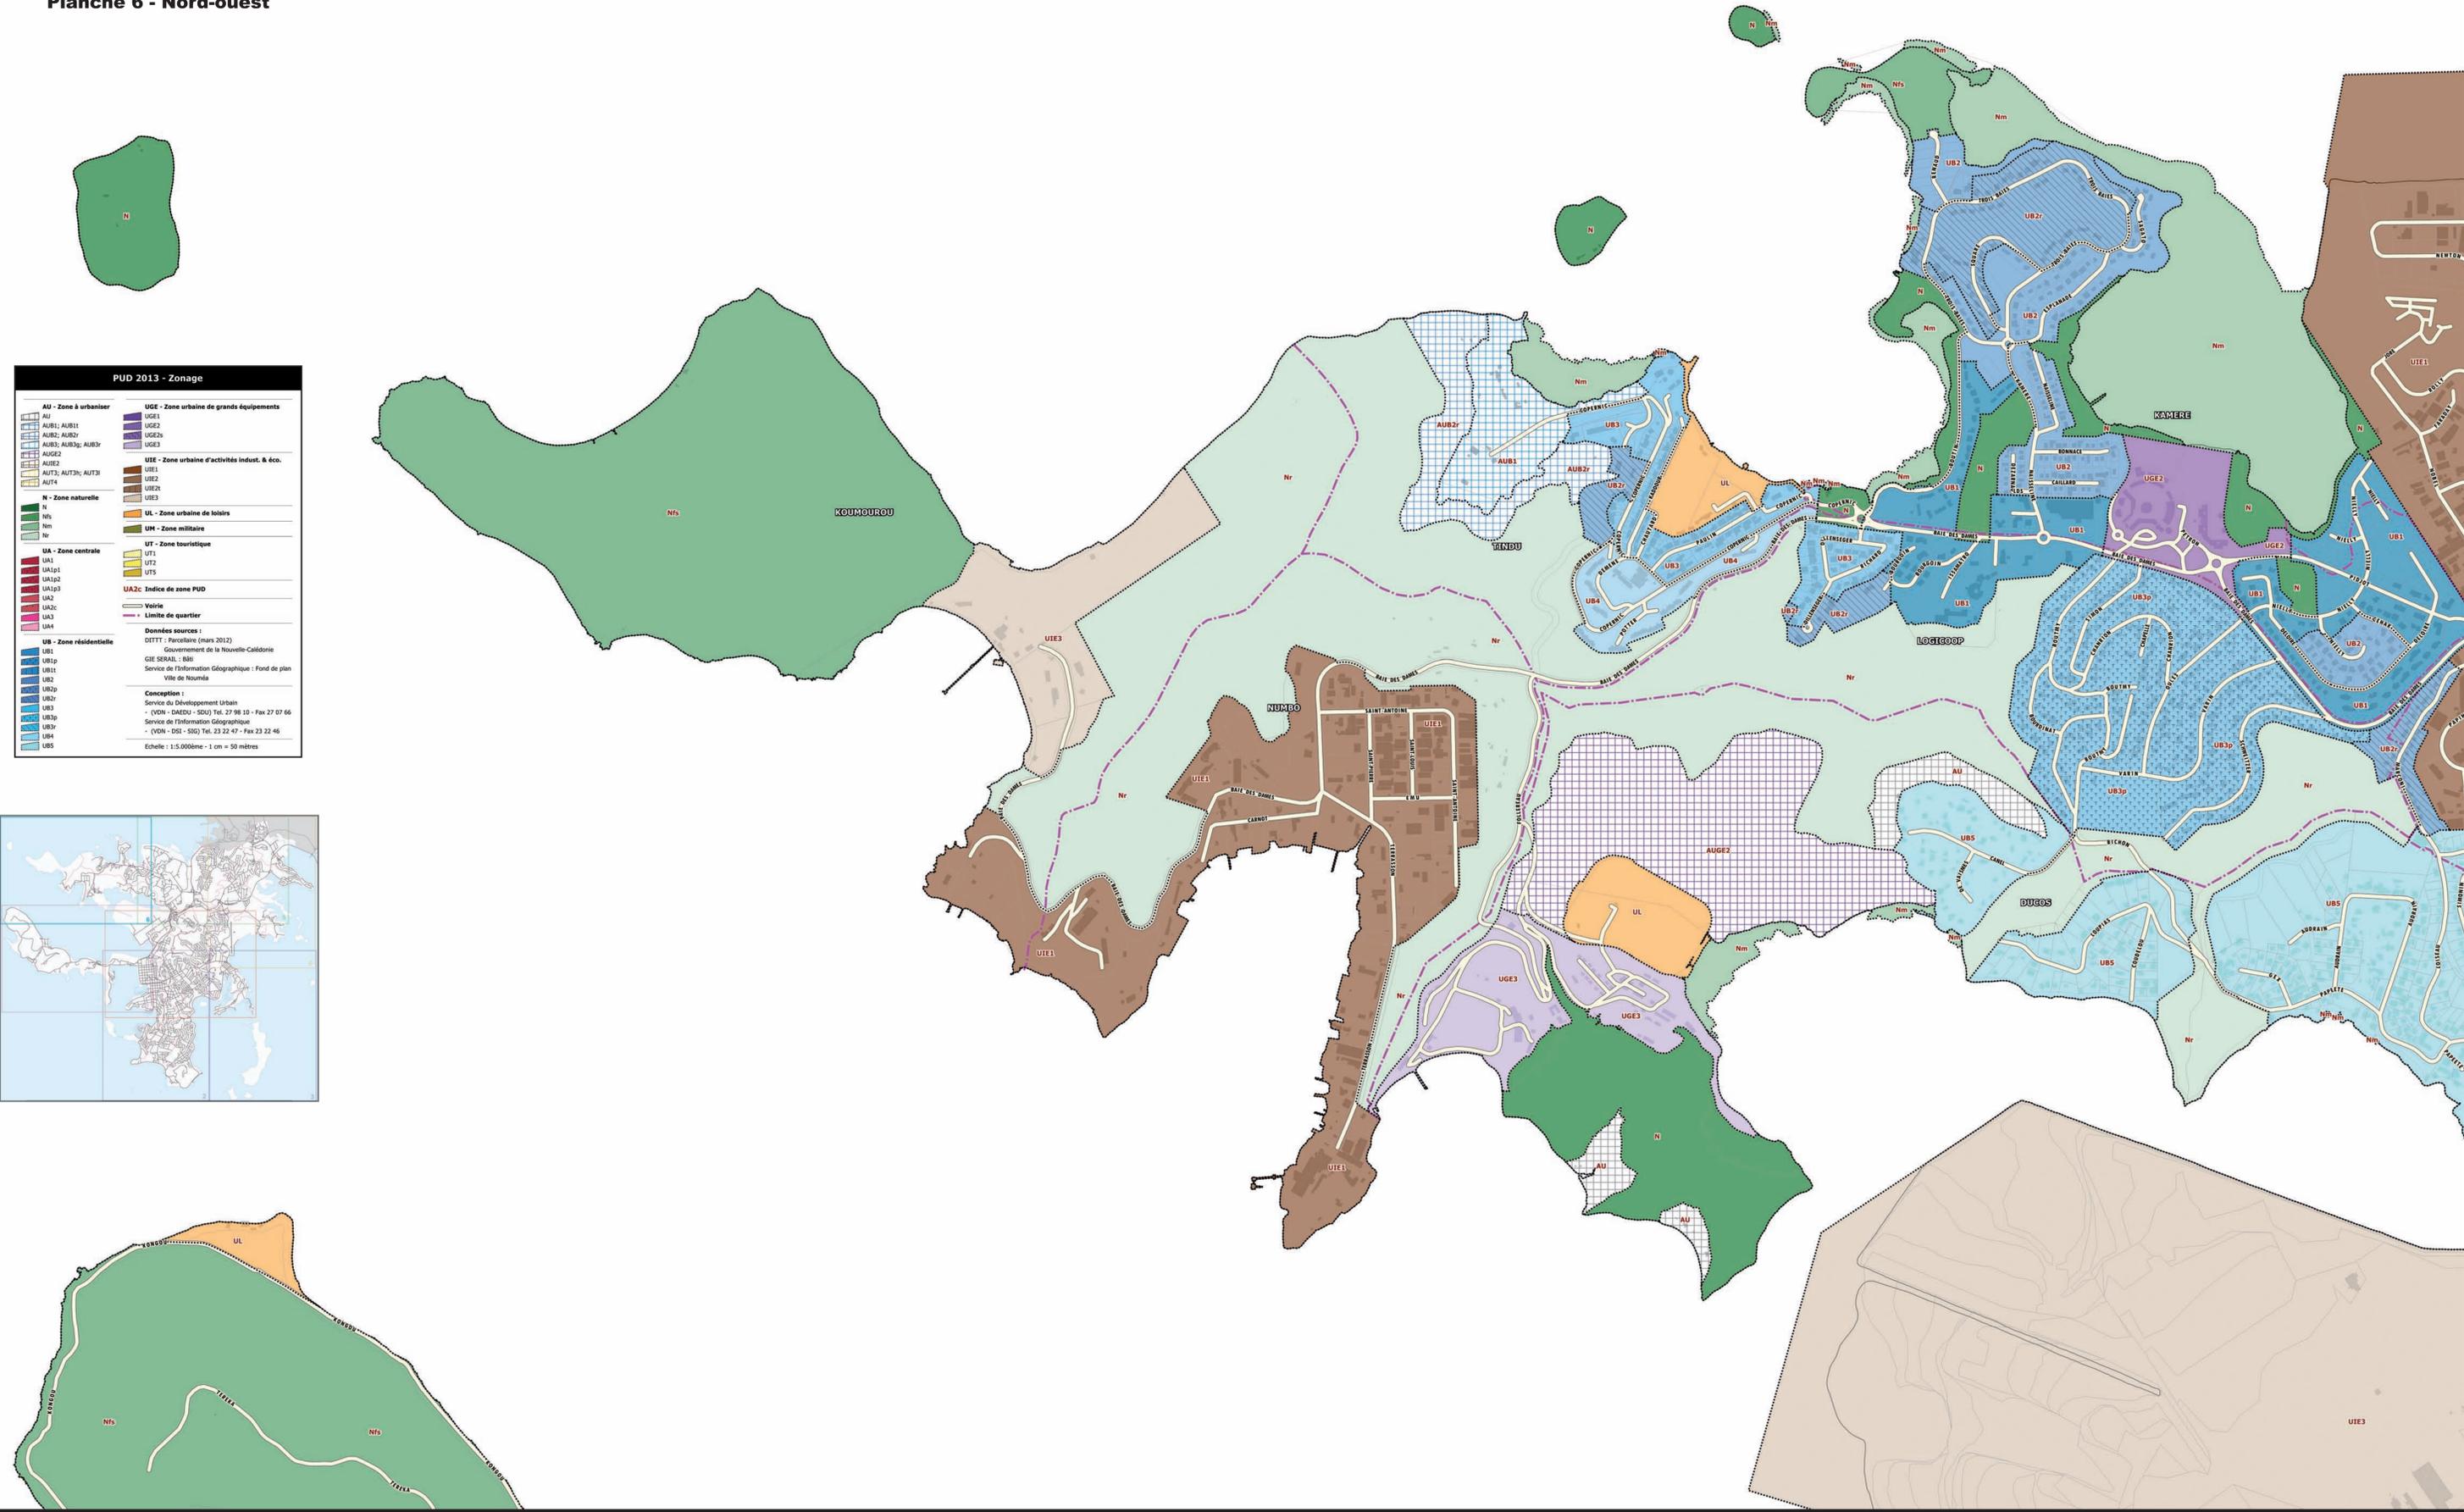

PUD 2013 - Zonage	
AU - Zone à urbaniser	UGE1 - Zone urbaine de grands équipements
AUB1; AUB11	UGE2
AUB2; AUB21	UGE2a
AUB3; AUB31; AUB32	UGE2b
AUB4	UGE3
AUE1 - Zone urbaine d'activités indust. & éco.	UEE1
AUE2	UEE2
AUT1; AUT11; AUT12	UEE3
AUT2	UL - Zone urbaine de loisirs
N - Zone naturelle	UM - Zone militaire
Nfs	UT - Zone touristique
Nm	UT1
Nv	UT2
UA - Zone centrale	UT5
UA1	UA2c - Indice de zone PUD
UA1p1	V - Voie
UA1p2	L - Limite de quartier
UA1p3	D - Données sources
UA2	D1TT - Parcelaire (mars 2012)
UA3	D2 - Gouvernement de la Nouvelle-Calédonie
UA4	D3 - CSE SSKAL - 888
UB - Zone résidentielle	D4 - Service de l'Information Géographique - Fond de plan
UB1a	D5 - Ville de Nouméa
UB1b	C - Conception
UB2	C1 - Service du Développement Urbain
UB2a	C2 - (VDN - D4EDU - S023) Tel. 27 98 10 - Fax 27 07 66
UB2b	C3 - Service de l'Information Géographique
UB3	C4 - (VDN - D51 - S10) Tel. 23 22 47 - Fax 23 22 46
UB3a	E - Echelle : 1:5,000ème - 1 cm = 50 mètres
UB3b	
UB4	
UB5	

