


GOUVERNEMENT
NOUVELLE-CALÉDONIE

DIRECTION
DES INFRASTRUCTURES
DE LA TOPOGRAPHIE ET DES
TRANSPORTS TERRESTRES


Service Topographique/Bureau du Cadastre

Extrait de Plan Cadastral

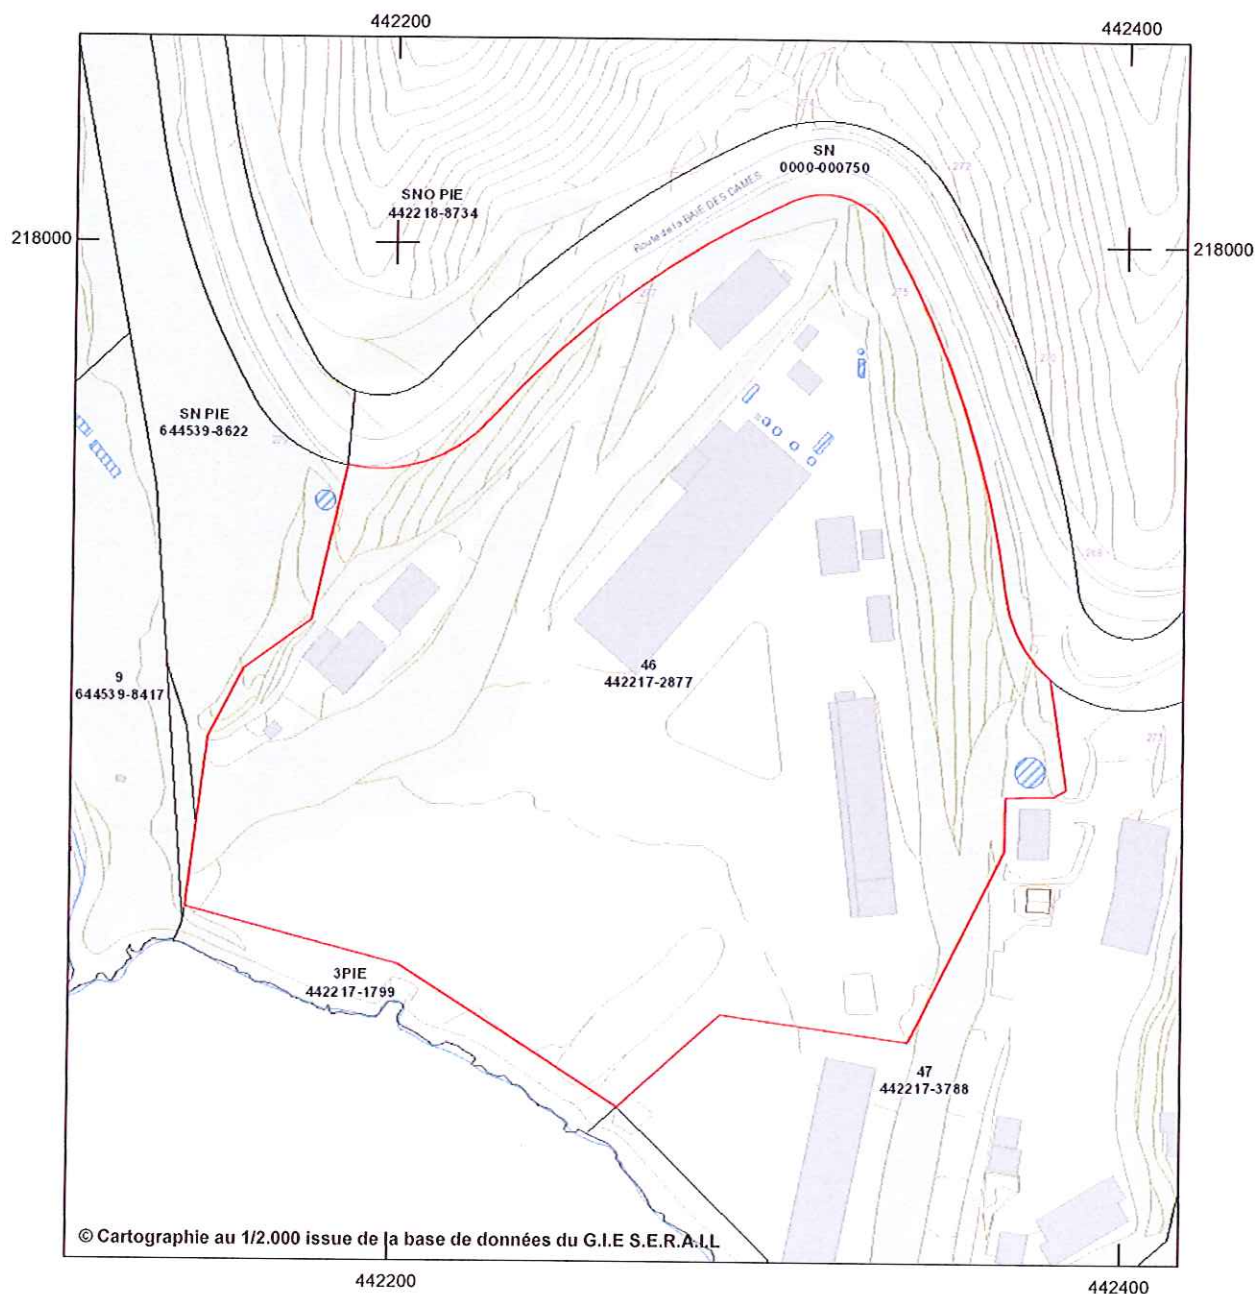

Commune : NOUMEA
Section : NUMBO
Lotissement :
Numéro de Lot : 46
Numéro d'Inventaire Cadastral : 442217-2877

Echelle : 1 / 2000
Date d'édition : 03/07/2013

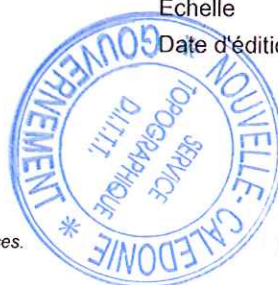

Habillage cartographique: données issues de la BDTOPO-NC et/ou des restitutions des provinces.

Document issu du SIG CADASTRE(pv10)

NOUVELLE CALEDONIE

D.I.T.T.T. - BUREAU DU CADASTRE

BP A2 NOUMEA CEDEX

Tél 28-03-00 FAX 24-90-49

DELIVRANCE

DE RENSEIGNEMENTS PARCELLAIRES CADASTRAUX

PARCELLE NUMERO D'INVENTAIRE CADASTRAL 442217-2877

COMMUNE: NOUMEA

===== SECT/QUARTIER: NUMBO

LOTISS/MORCEL.:

NUMERO DE LOT: 46

IDENTITE DES PROPRIETAIRES CORRESPONDANTS ET REFERENCES DES TRANSCRIPTIONS:

NOM: SARL ESQAL

PRENOM:

RIDET: 046326

LIEU NAIS.:

LOTS DE COPROPR.: -

QUOTE-PART: -

QUOTITE (NUE-PROPRIETE): 0

USUFRUIT: 0

REFERENCES: 5179-06

DATE TRANSCRIPTION: 16/06/2008

SURFACE A L'ACTE: 3 HA 76 A 43 CA

NATURE: VE FORME: AA

CES RENSEIGNEMENTS SONT DELIVRES SOUS TOUTE RESERVE ET DOIVENT ETRE CONFIRMES
PAR LA CONSERVATION DES HYPOTHEQUES.

NOUMEA LE 03/07/2013

Edité par : ROGER SAKIMAN

