


**SOCIETE SEMA**  
Lots 30 - 32, Ioiissement INDUSTRIEL, Section de DUCOS  
Inv. cadastral 648539-7533 (30) - 648539-7520 (32)  
Commune de NOUMEA

|                            |            |
|----------------------------|------------|
| Surface HORS OEUVRE RDC    | 1070,56 m² |
| Surface HORS OEUVRE ETAGE  | 67,09 m²   |
| Surface HORS OEUVRE TOTALE | 1137,65 m² |
| Surface TOTALE UTILE       | 997,08 m²  |

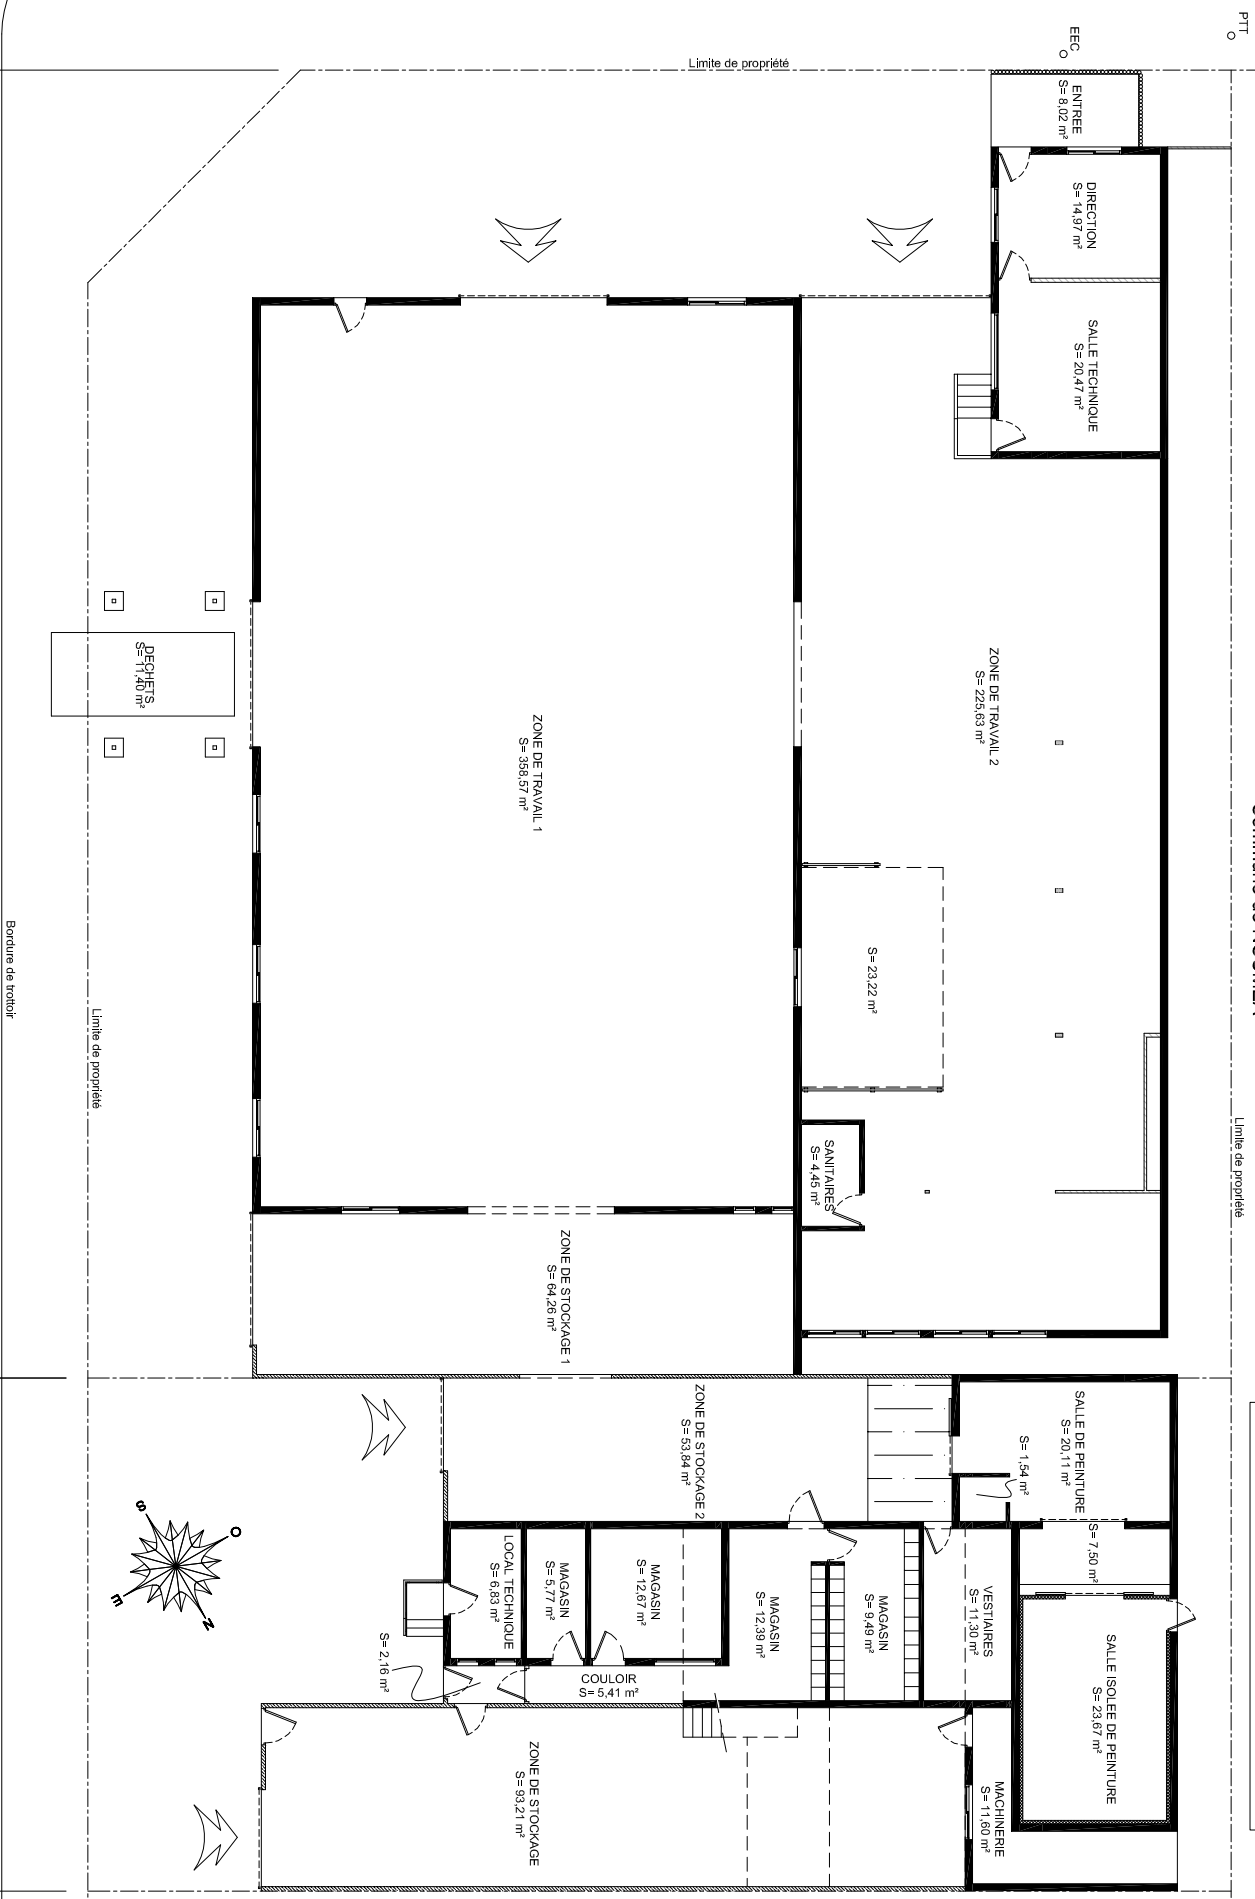

LOT 32

LOT 30

PLAN DE DISTRIBUTION - REZ DE CHAUSSEE  
(Echelle 1 / 200)

Relève le 05 / 05 / 2012 et 09 / 05 / 2012 par José CAZEAU  
Imprimé le 11 / 06 / 2012 par José CAZEAU