

Jean-Loup LECLERCQ
& Laurent FOULONNEAU
Géomètres-Experts associés

THÉOME

3, rue Dumont d'Urville, Vallée du Tir.
98800 Nouméa, Nouvelle-Calédonie

Tél / Fax : (687) 288 333 / 288 380
E-mail : theome@theome.nc


Commune de PAÏTA - Section PAÏTA

Lotissement " Domaine PADDON "

ZIPAD (Tranche I)

Lot n° 8

PLAN D'ACTE

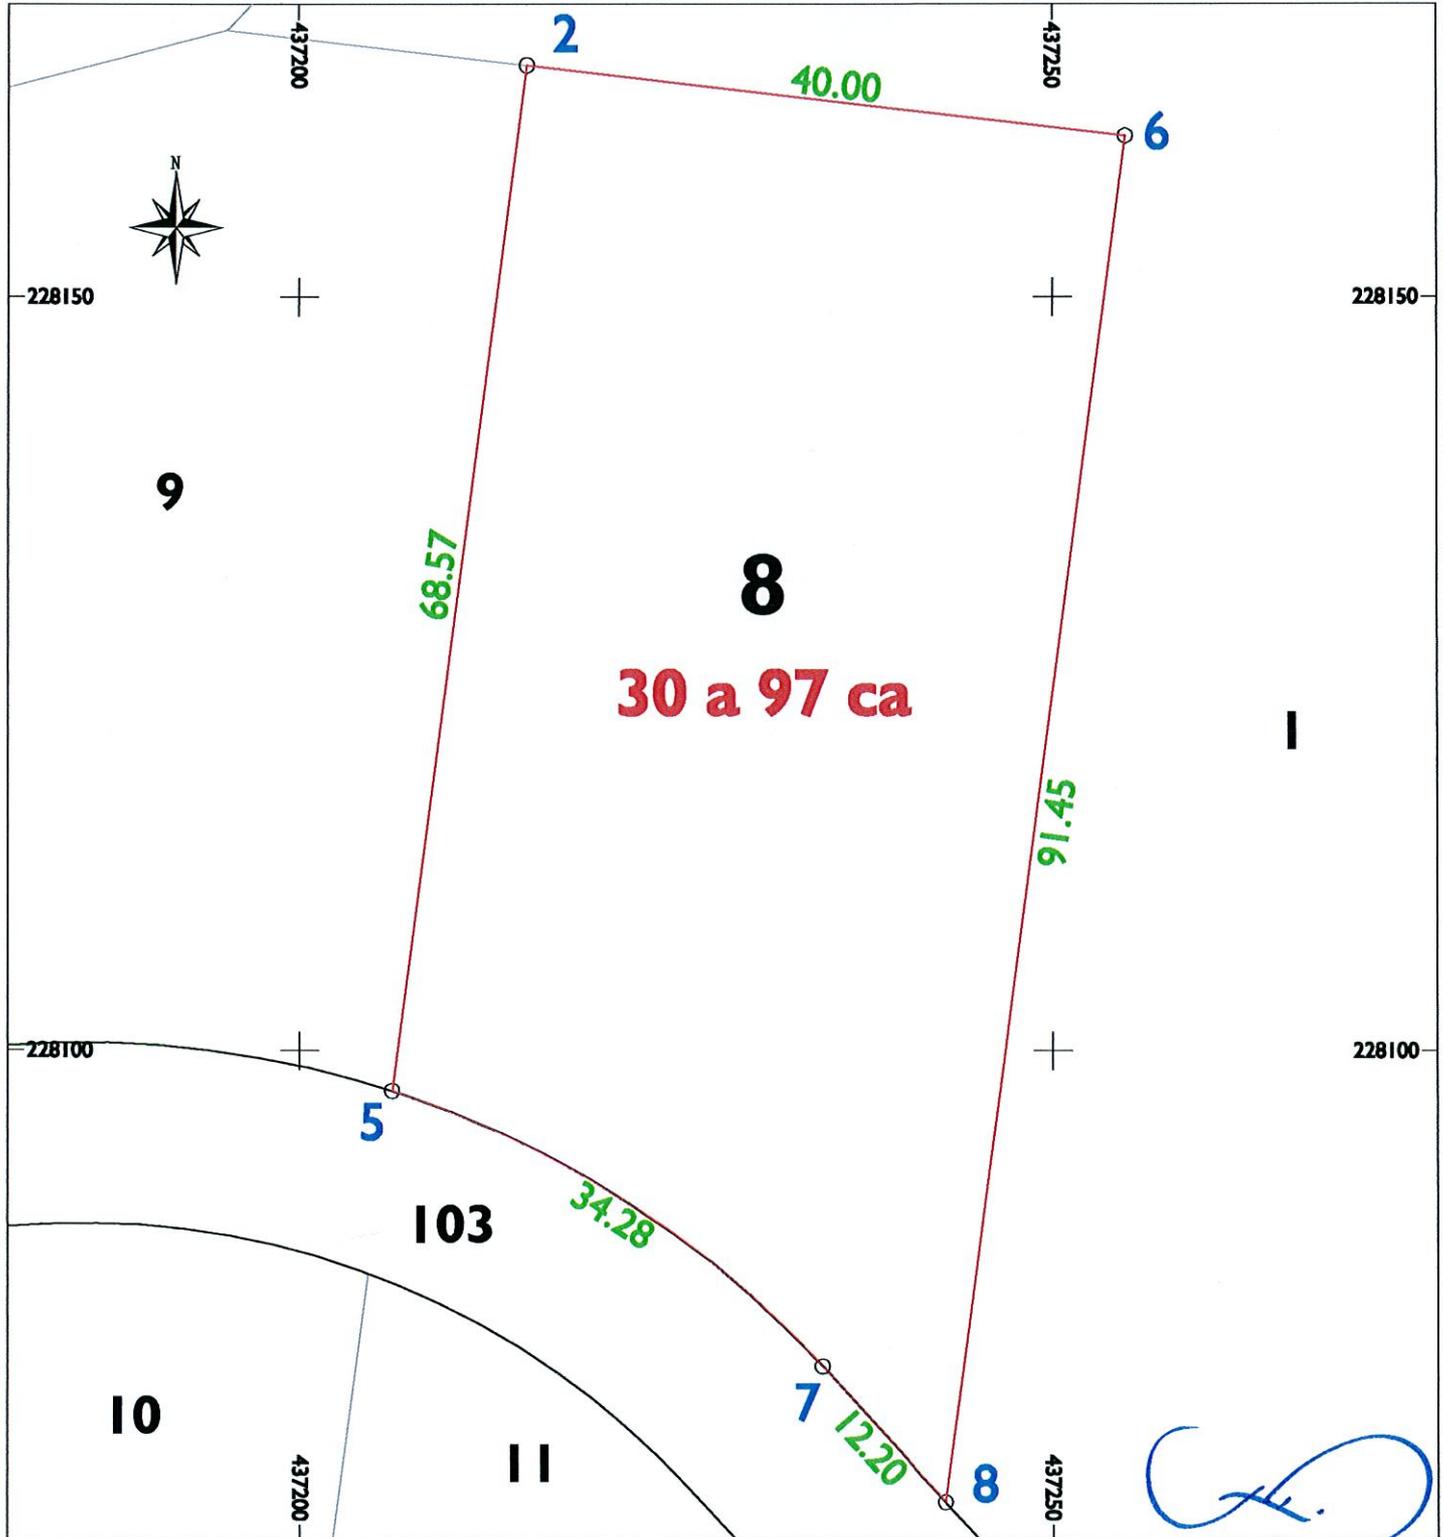

Echelle : 1/500

Avril 2011