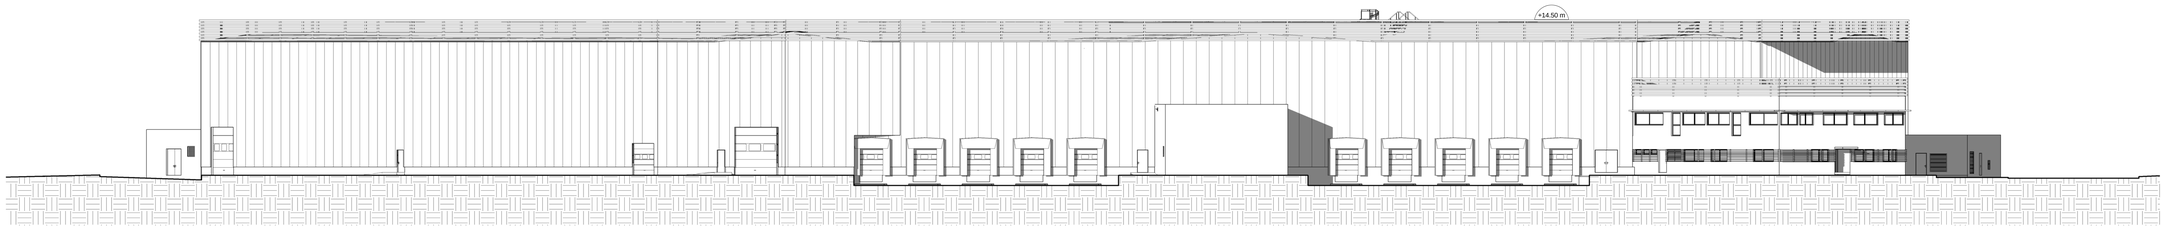

FACADE SUD

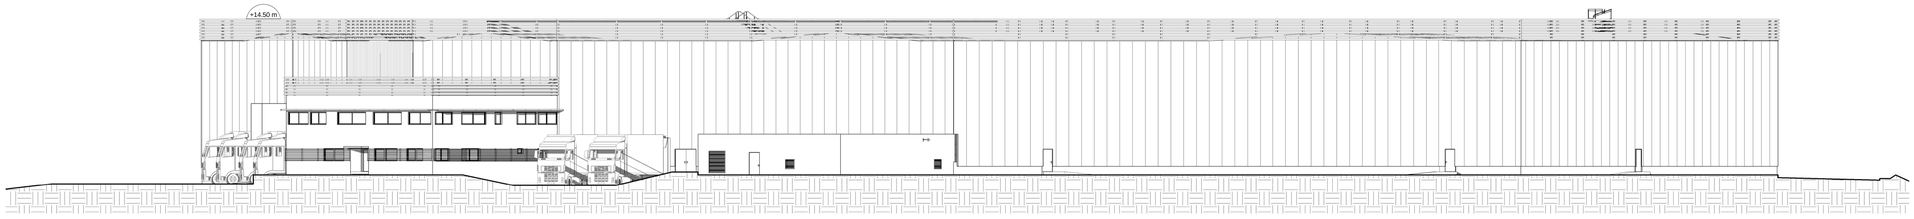

FACADE EST

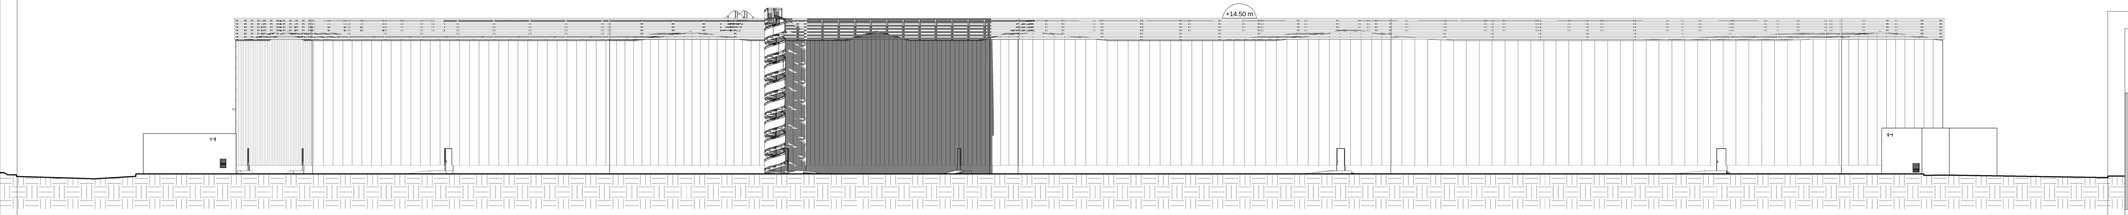

FACADE NORD

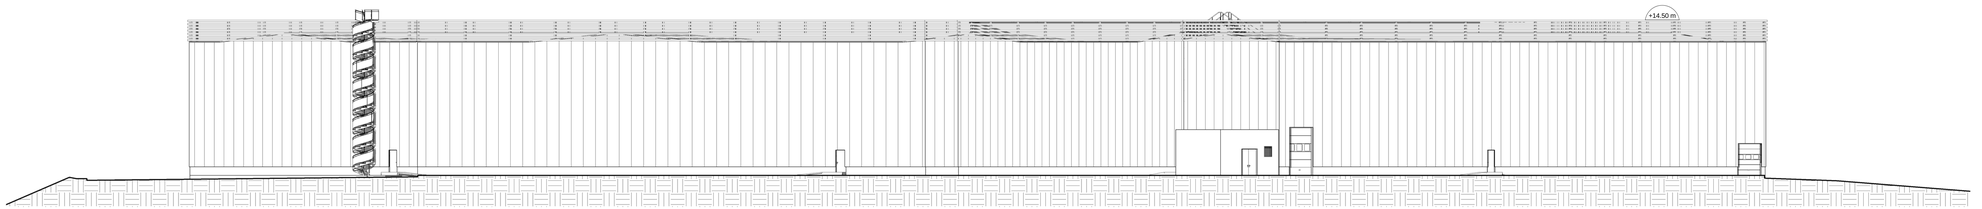

FACADE OUEST

NOUVELLE CALEDONIE
Dumbéa
Province Sud

ENTREPOT LOGISTIQUE
SUR LA ZAC PANDA

MAITRE D'OUVRAGE :

SOCALOG
Pour une logistique sur mesure

63, rue Fernand Forest
Immeuble Le Plexus - Ducos
BP 2653 98846 Nouméa Cedex
Tel : 24.22.43 / 70.00.42

N° PLAN - PHASE: DCE 10

PLAN: **FACADES**

Echelle : 1 : 200 — Date : NOVEMBRE 2013 — Dessiné par : -

ARCHITECTES: **ARTIMON Architecture** — 15, E.GLASSER, Motor Pool, Tel : 24.07.29, artimon@mls.nc

ATELIER PATRICE GENET — 127, rue Emile Julien 34070 MONTPELLIER, Tel : 04.67.41.36.01, genet.archi@wanadoo.fr

COORDIN. SPS: **BUREAU DE CONTROLE**

BUREAUX D'ETUDE: **APAVE** — 200, rue Gervolinon PK6, Tel : 44.77.00, caledonie@apave.nc

OMNIS — 5, rue Edmont Harbulot BP 31091, Tel : 73.50.54, omnis@omnis.nc

S3E — 3, rue J.Dolbeau Ducos-BP 9325 Néa, Tel : 79.92.44, s.maleau@s3e.nc

ECSS — 89, rue des Acacias Savannah - BP 7016 Païta, Tel : 77.31.82, ecss.nc@gmail.com

CITI — 17, rue Anatole France Nouméa, Tel : 74.10.14, a.absy@citi.nc

Date	Indice	Modifications
28/01/2014	1	Modifications des bureaux (RDC et R+1) suite au mail du 21/01/14 / mise en place des marches et rampes autour des portes SS / mise en place de la zone stockage 30m² / Mise en place de brise soleil perpendiculaire à la façade au R+1 des bureaux / Suppression des volets roulants dans les bureaux