





# ELEVATIONS PALETTIERS (Palettes 800x1200xHt / 1000 Kgs)

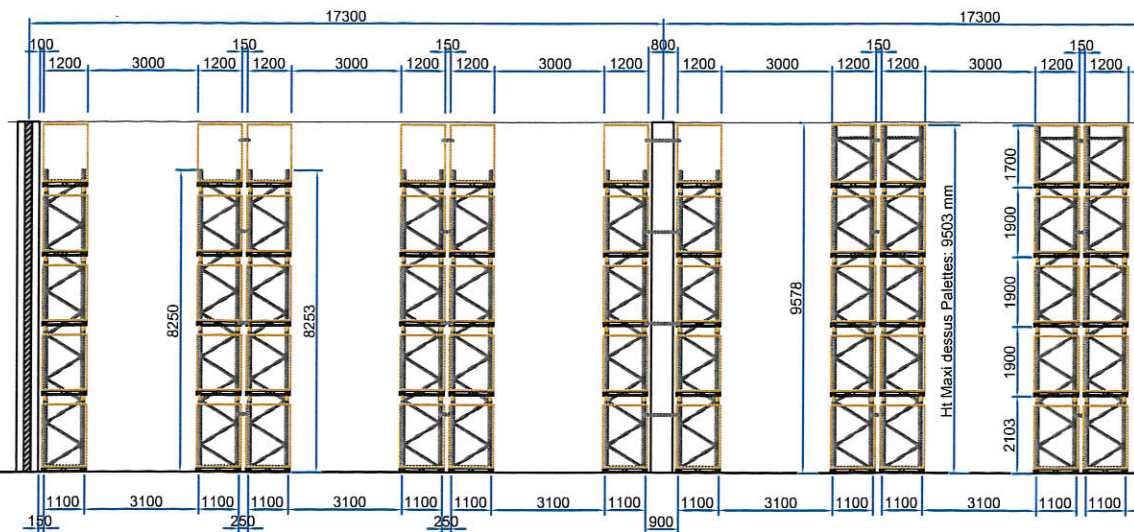


## ELEVATIONS POSSIBLES DES TRAVEES STOCKAGE Version 1

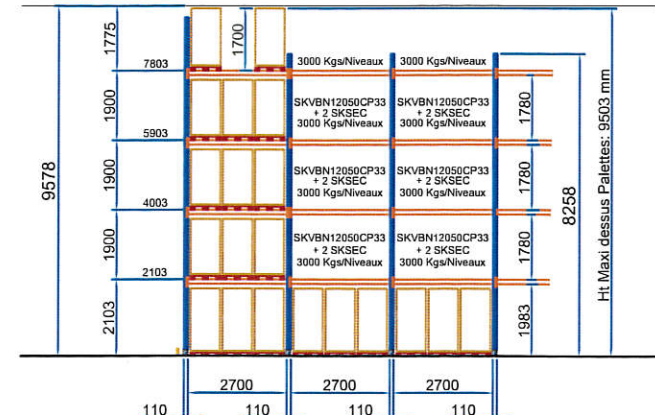


## Version 2

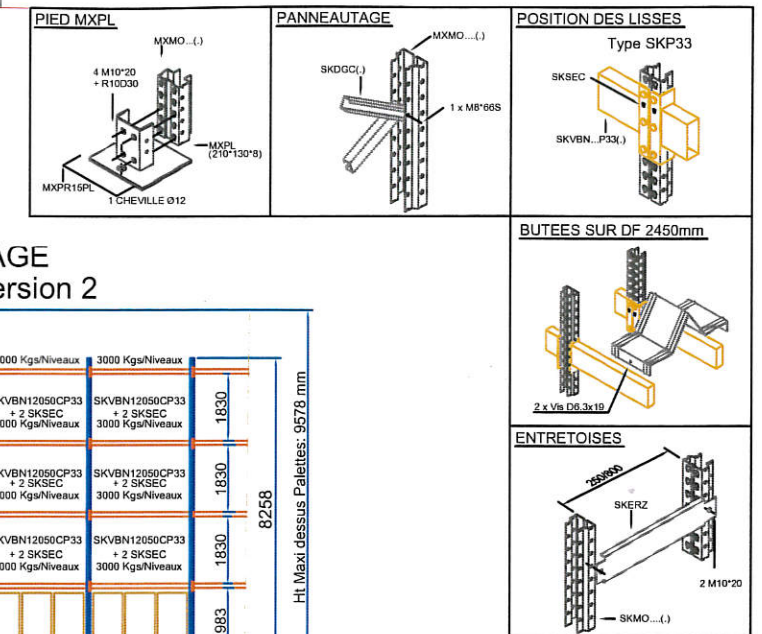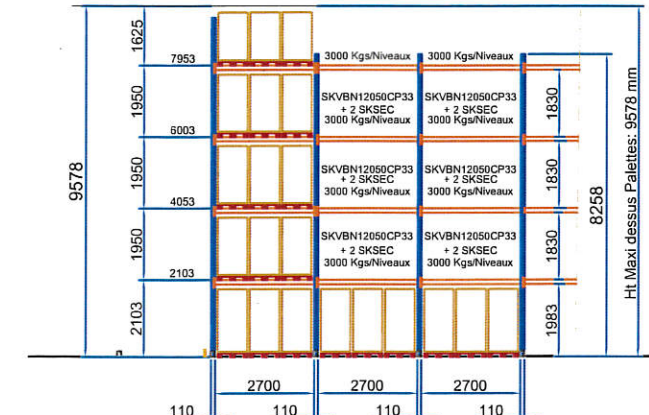

## IMPLANTATION

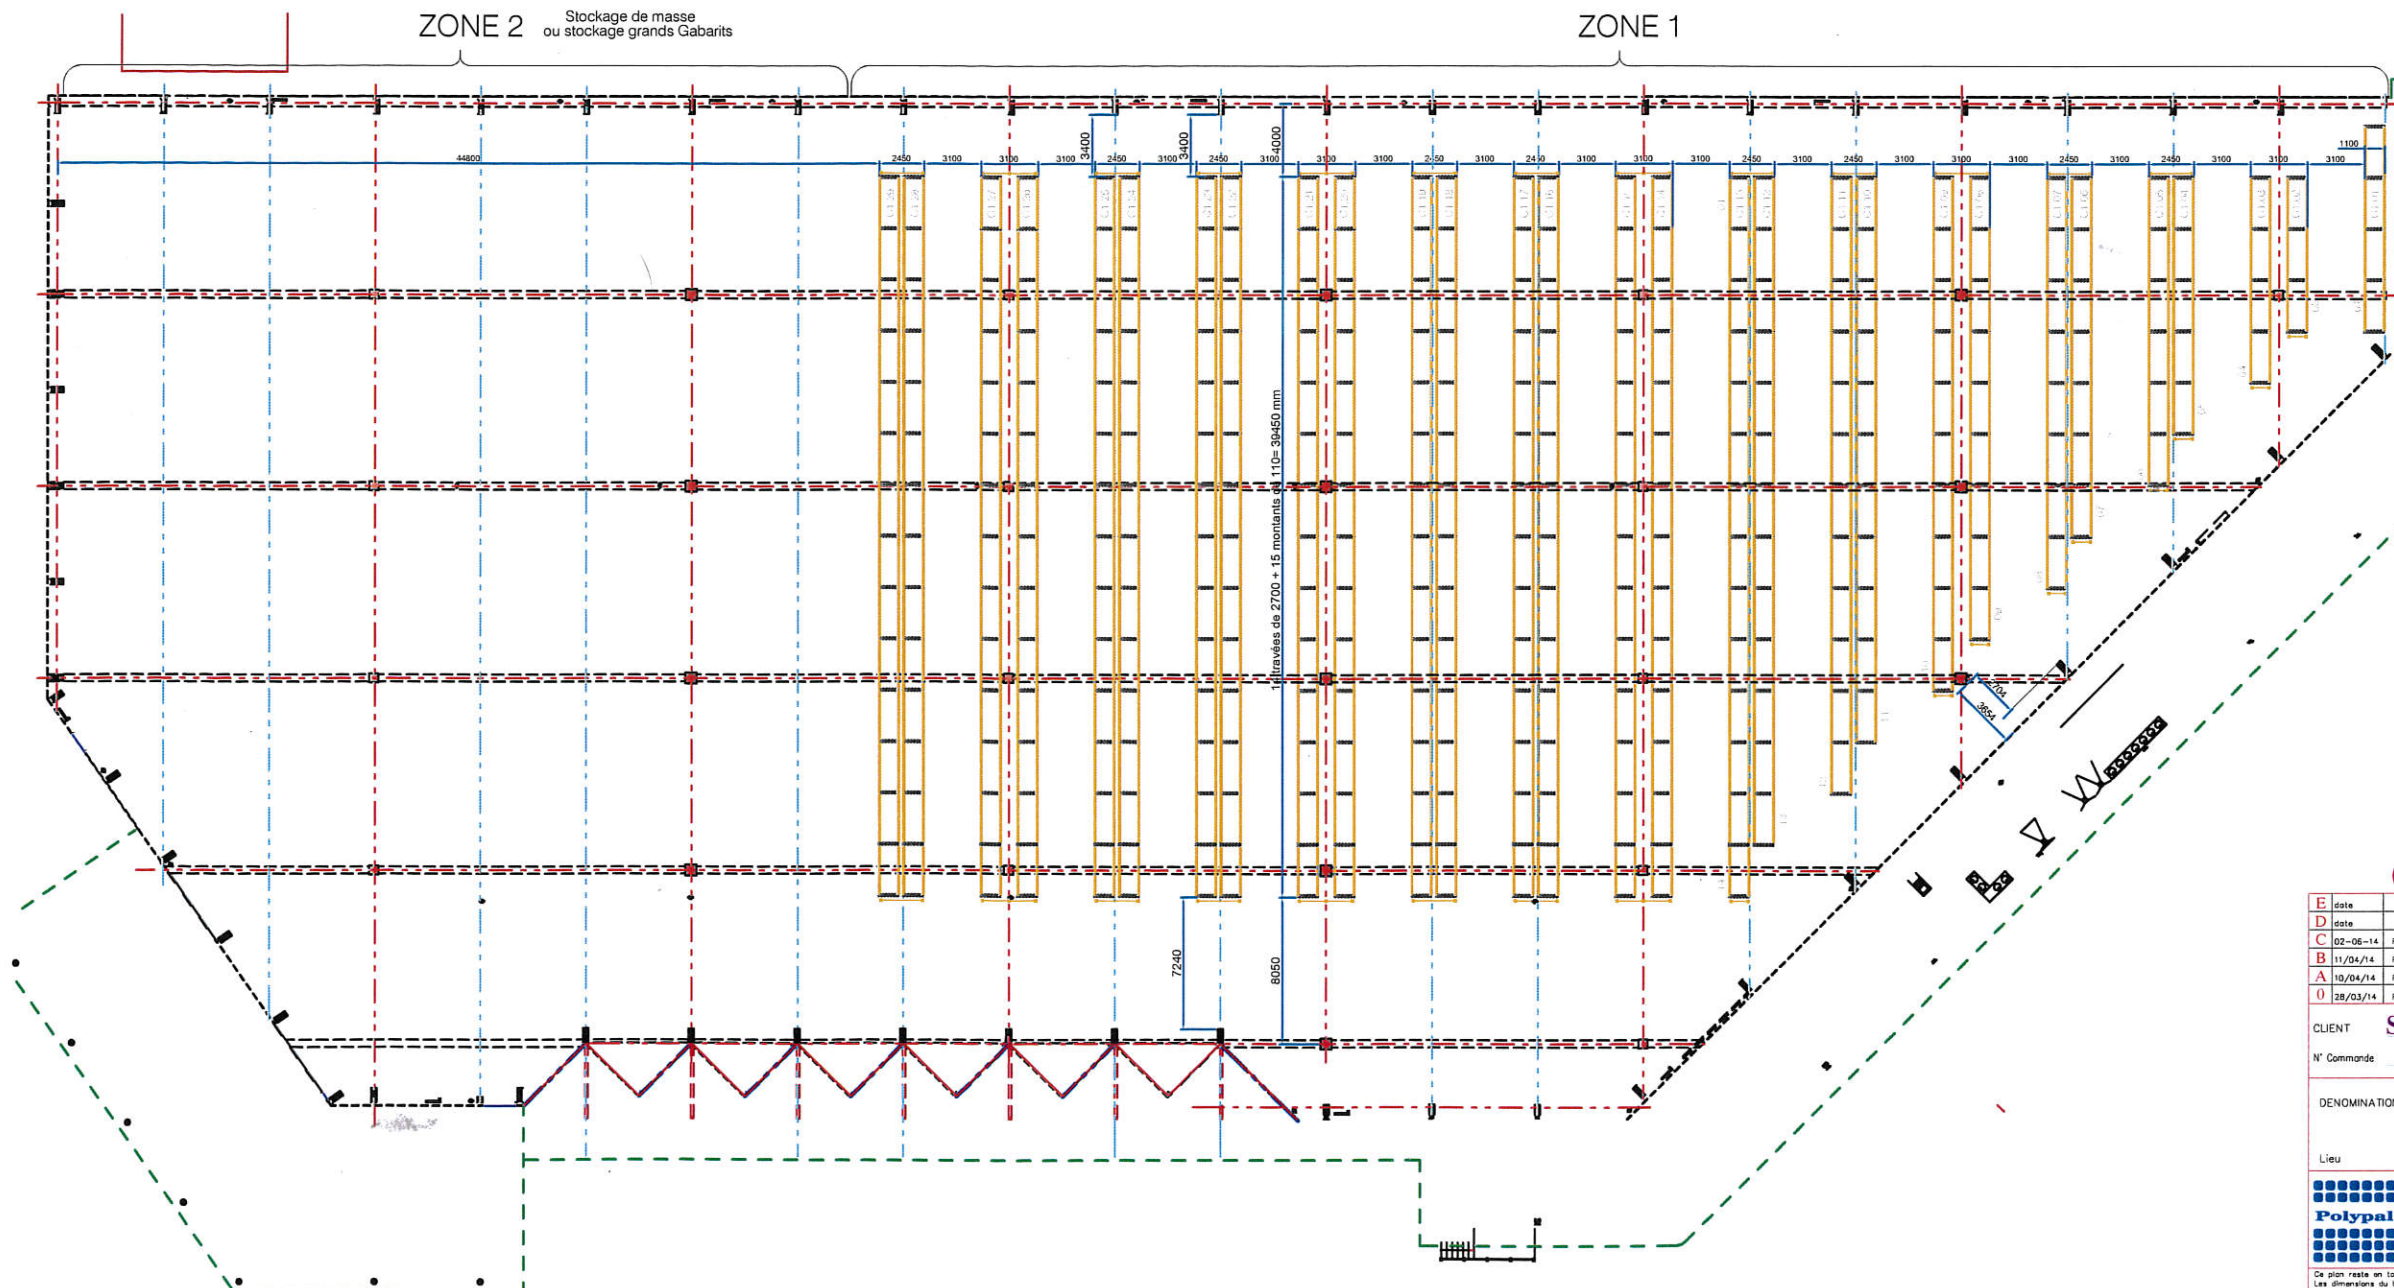

## PROTECTION LATÉRALE

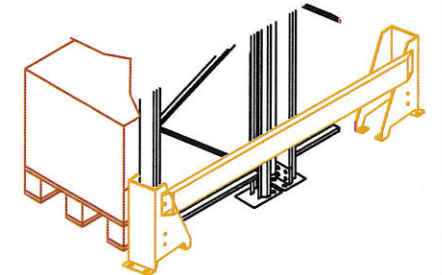

Capacité de Stockage:  
Zone 1:  
330 travées de longueur 2700 mm  
soit:  
4950 Palettes 800x1200xHt  
poids Unitaire: 1000 kgs  
Zone 2:  
Stockage de masse  
et  
Stockage grands gabarits  
Finitions:  
Echelles Galvanisé Zendimir  
Pieds Anthracite  
Lisses Jaunes Ocre  
Protections: Jaune Sécurité Ral 1021  
**NOTA: INSTALLATION CALCULEE POUR  
RECEVOIR 100% DES CHARGES  
NIVEAUX STOCKAGE: 3000 Kgs  
(3608 Kgs admissible sur lisses 12050NP33)**

|   |          |                                                                      |
|---|----------|----------------------------------------------------------------------|
| E   | date     |                                                                      |
| D   | date     |                                                                      |
| C   | 02-06-14 | RF Modification élévation des meubles - Sol + 4 Niveaux au lieu de 5 |
| B   | 11/04/14 | RF Suppression racks en zone 2                                       |
| A   | 10/04/14 | RF Séparation en 2 Zones de stockage                                 |
| 0   | 28/03/14 | RF Première édition                                                  |
| CLIENT <b>SOCALOG</b>   |          | Echelle : 1/200-100 Classe :                                         |
| N° Commande   |          | PLAN <b>140-0154-200</b> C                                           |
| DENOMINATION <b>BÂTIMENT 2<br/>MAXIPAL</b>   |          | APPROBATION                                                          |
| Lieu <b>Nouméa - Nouvelle Calédonie</b>   |          | Cachet de l'entreprise :                                             |
|  <b>POLYPAL France</b><br>Z.I des Radars 12, rue Jean-Jacques Rousseau<br>BP 22 - 91351 GRIGNY Cedex<br>Téléphone 01.69.43.26.26 Télécopie 01.69.43.28.50<br>E-mail : <a href="mailto:com@polypal.fr">com@polypal.fr</a> site internet: <a href="http://www.polypal.fr">www.polypal.fr</a> |          | Observations :                                                       |

Ce plan reste en tous cas notre propriété. Il ne peut être reproduit ou transmis sans notre autorisation.  
Les dimensions du bâtiment ont été obtenues à partir des documents qui nous ont été transmis et sont à vérifier par le donneur d'ordre.  
Tout écart par rapport à la conception représentée peut nuire à la sécurité de l'installation.  
Toute modification doit être approuvée par notre département technique.  
L'utilisation et la préservation de l'équipement de stockage seront conformes aux recommandations NRS ou similaires.