



Lot n°460
S= 57a 49ca

1/300

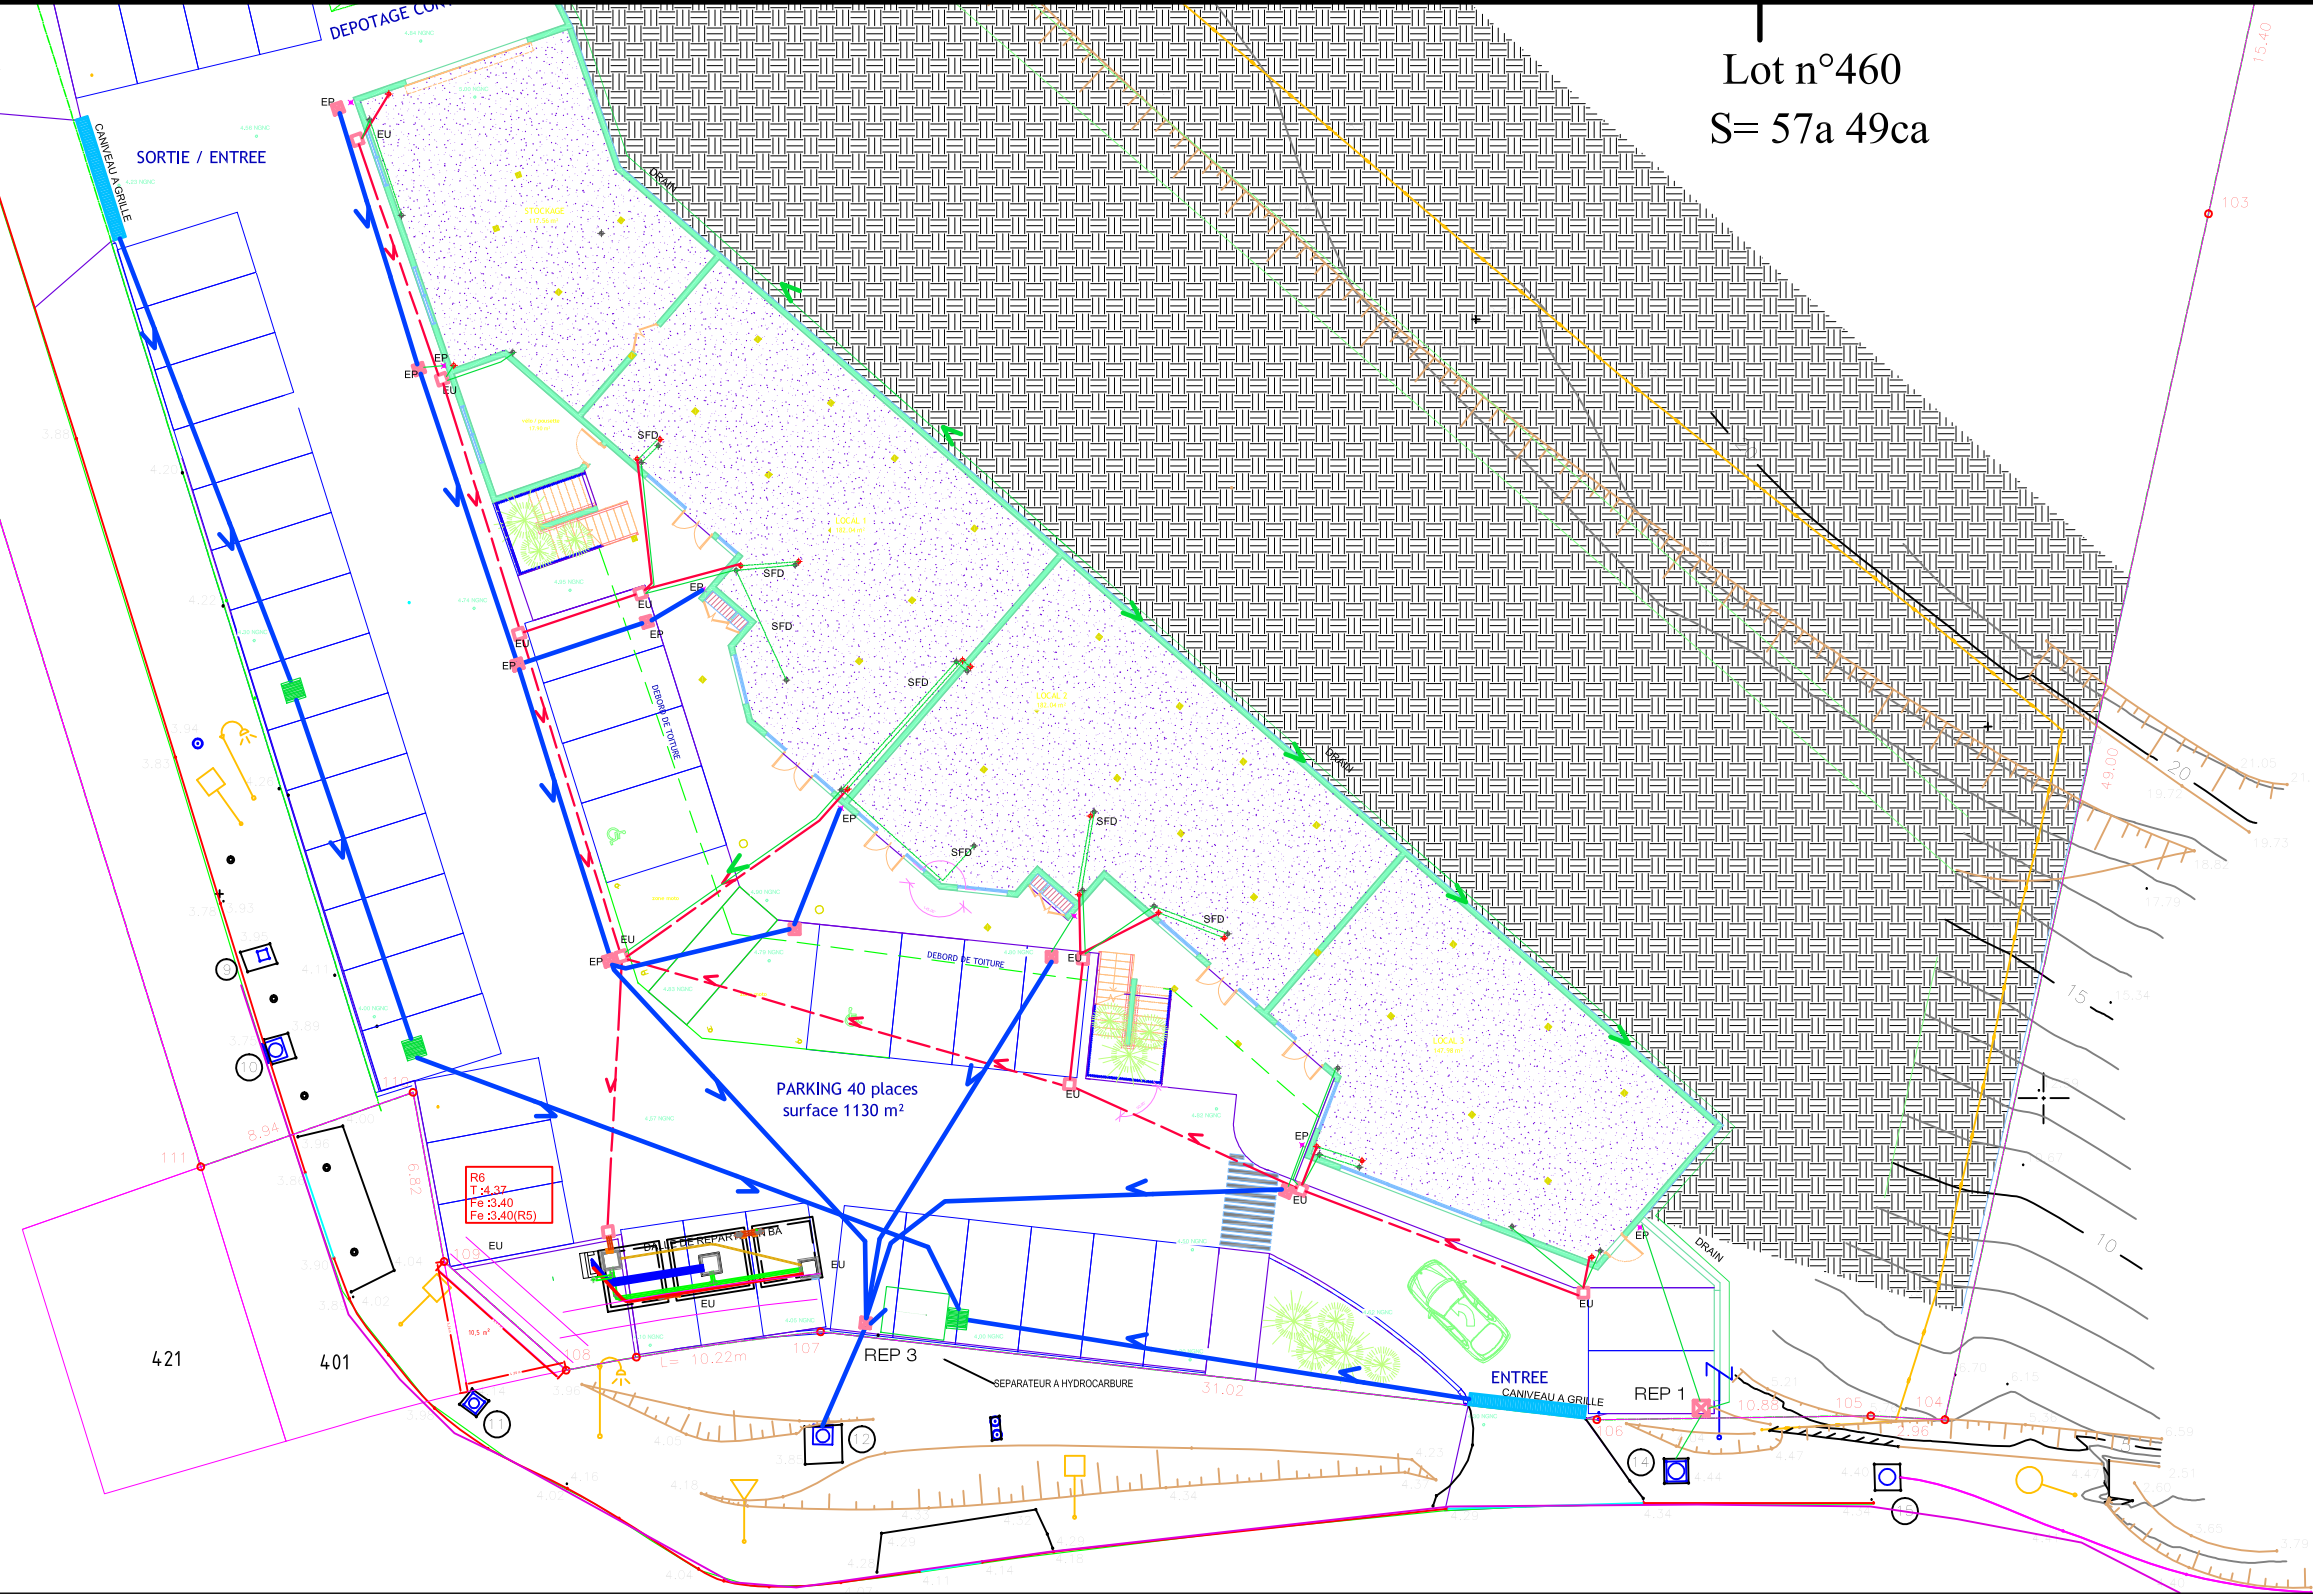

- Réseau EU - PVC EU Ø 160
- Réseau Ventilation - PVC EU Ø 110
- Réseau Air - TPC Ø 90 + Spirabel
- Réseau Recirculation des Boues - TPC Ø 90 + Spirabel
- Réseau Elec - TPC Ø63 + Câble


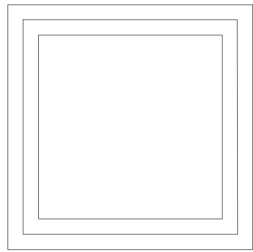


Regard sur presse + tampon B125

NOUVELLE - CALEDONIE
PROVINCE SUD
COMMUNE DU MONT DORE

Résidence Millenium

1/50

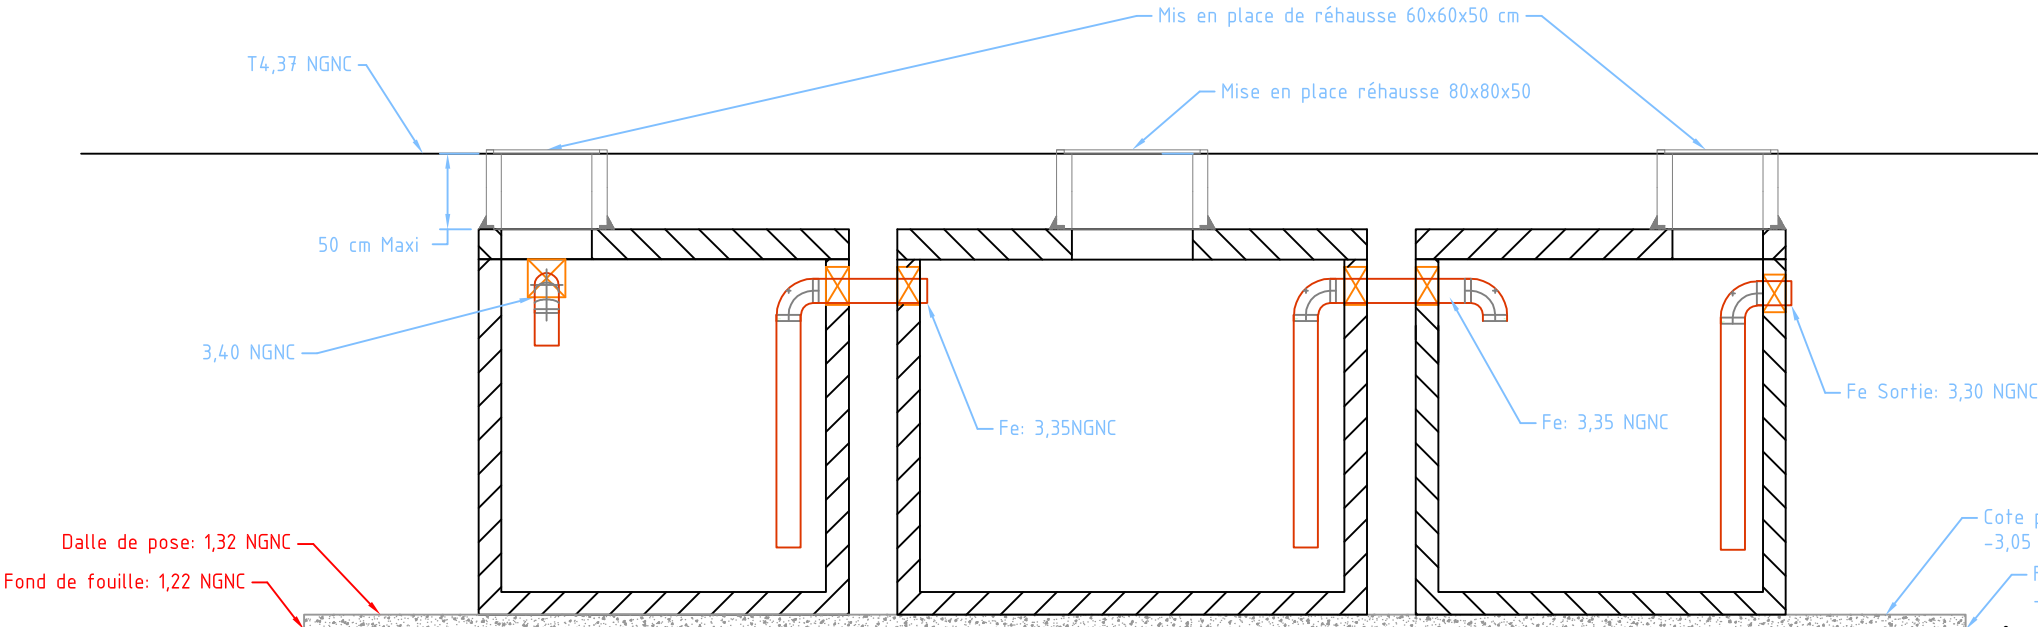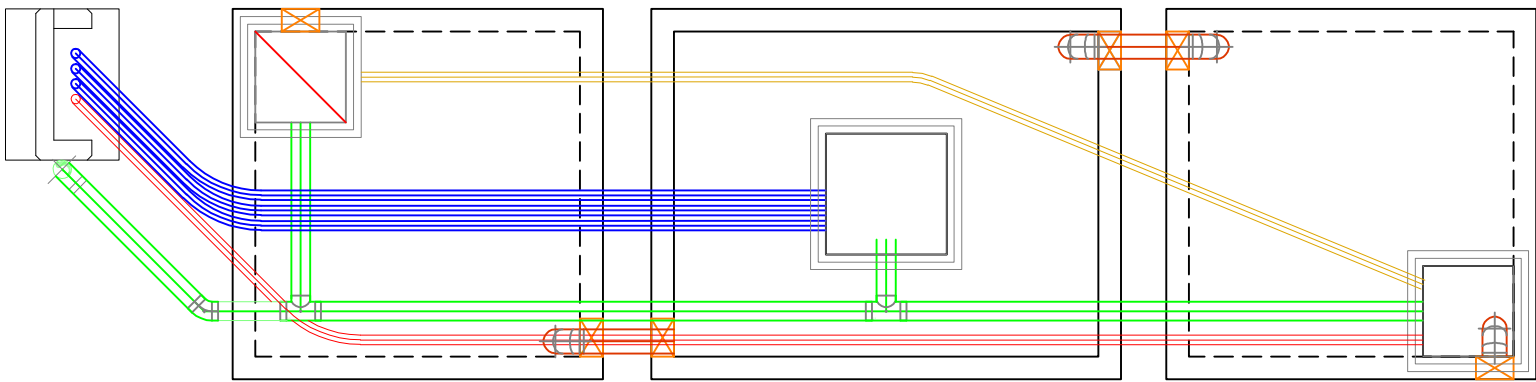

SOCOMETRA
3 Rue Auer, Z.I. Ducos
BP483 - 98845 Nouméa CEDEX
Nouvelle-Calédonie
Tél.: +687 26 65 65
Fax : +687 26 65 50
env.f@cofelysocometra.nc

Traitement des eaux usées
Station d'épuration
Plan de masse
Profil hydraulique

INDICE	DATE	DESSINE PAR	VERIFIE PAR	MODIFICATIONS-OBSERVATIONS	APPROUVE PAR
C	09/11/2016			Modification implantation STEP suite semelle mur de soutènement / Plus ajout NGNC	
B	22/09/2016			Modification implantation STEP	
A	27/07/2016			Etablissement	

Ce document est la propriété de COFELYSocometra. Ce document est communiqué à titre personnel et confidentiel. Toutes reproductions et communications à des tiers sont interdites. Ce document ne peut être utilisé pour un usage autre que celui auquel il a été destiné. Reproductions de plans protégées par la loi du 11 Mars 1957.

Département Environnement	Référence R1115	Type de document Plan de détails	Stade du document Exécution
Socometra		Auteur Visé par	Titre, titre complémentaire Résidence Millenium Station d'épuration
		Rev. C	Date d'édition 09/11/2016
		Langue fr	Partie 1/1