


RUE ARNOLD DALY

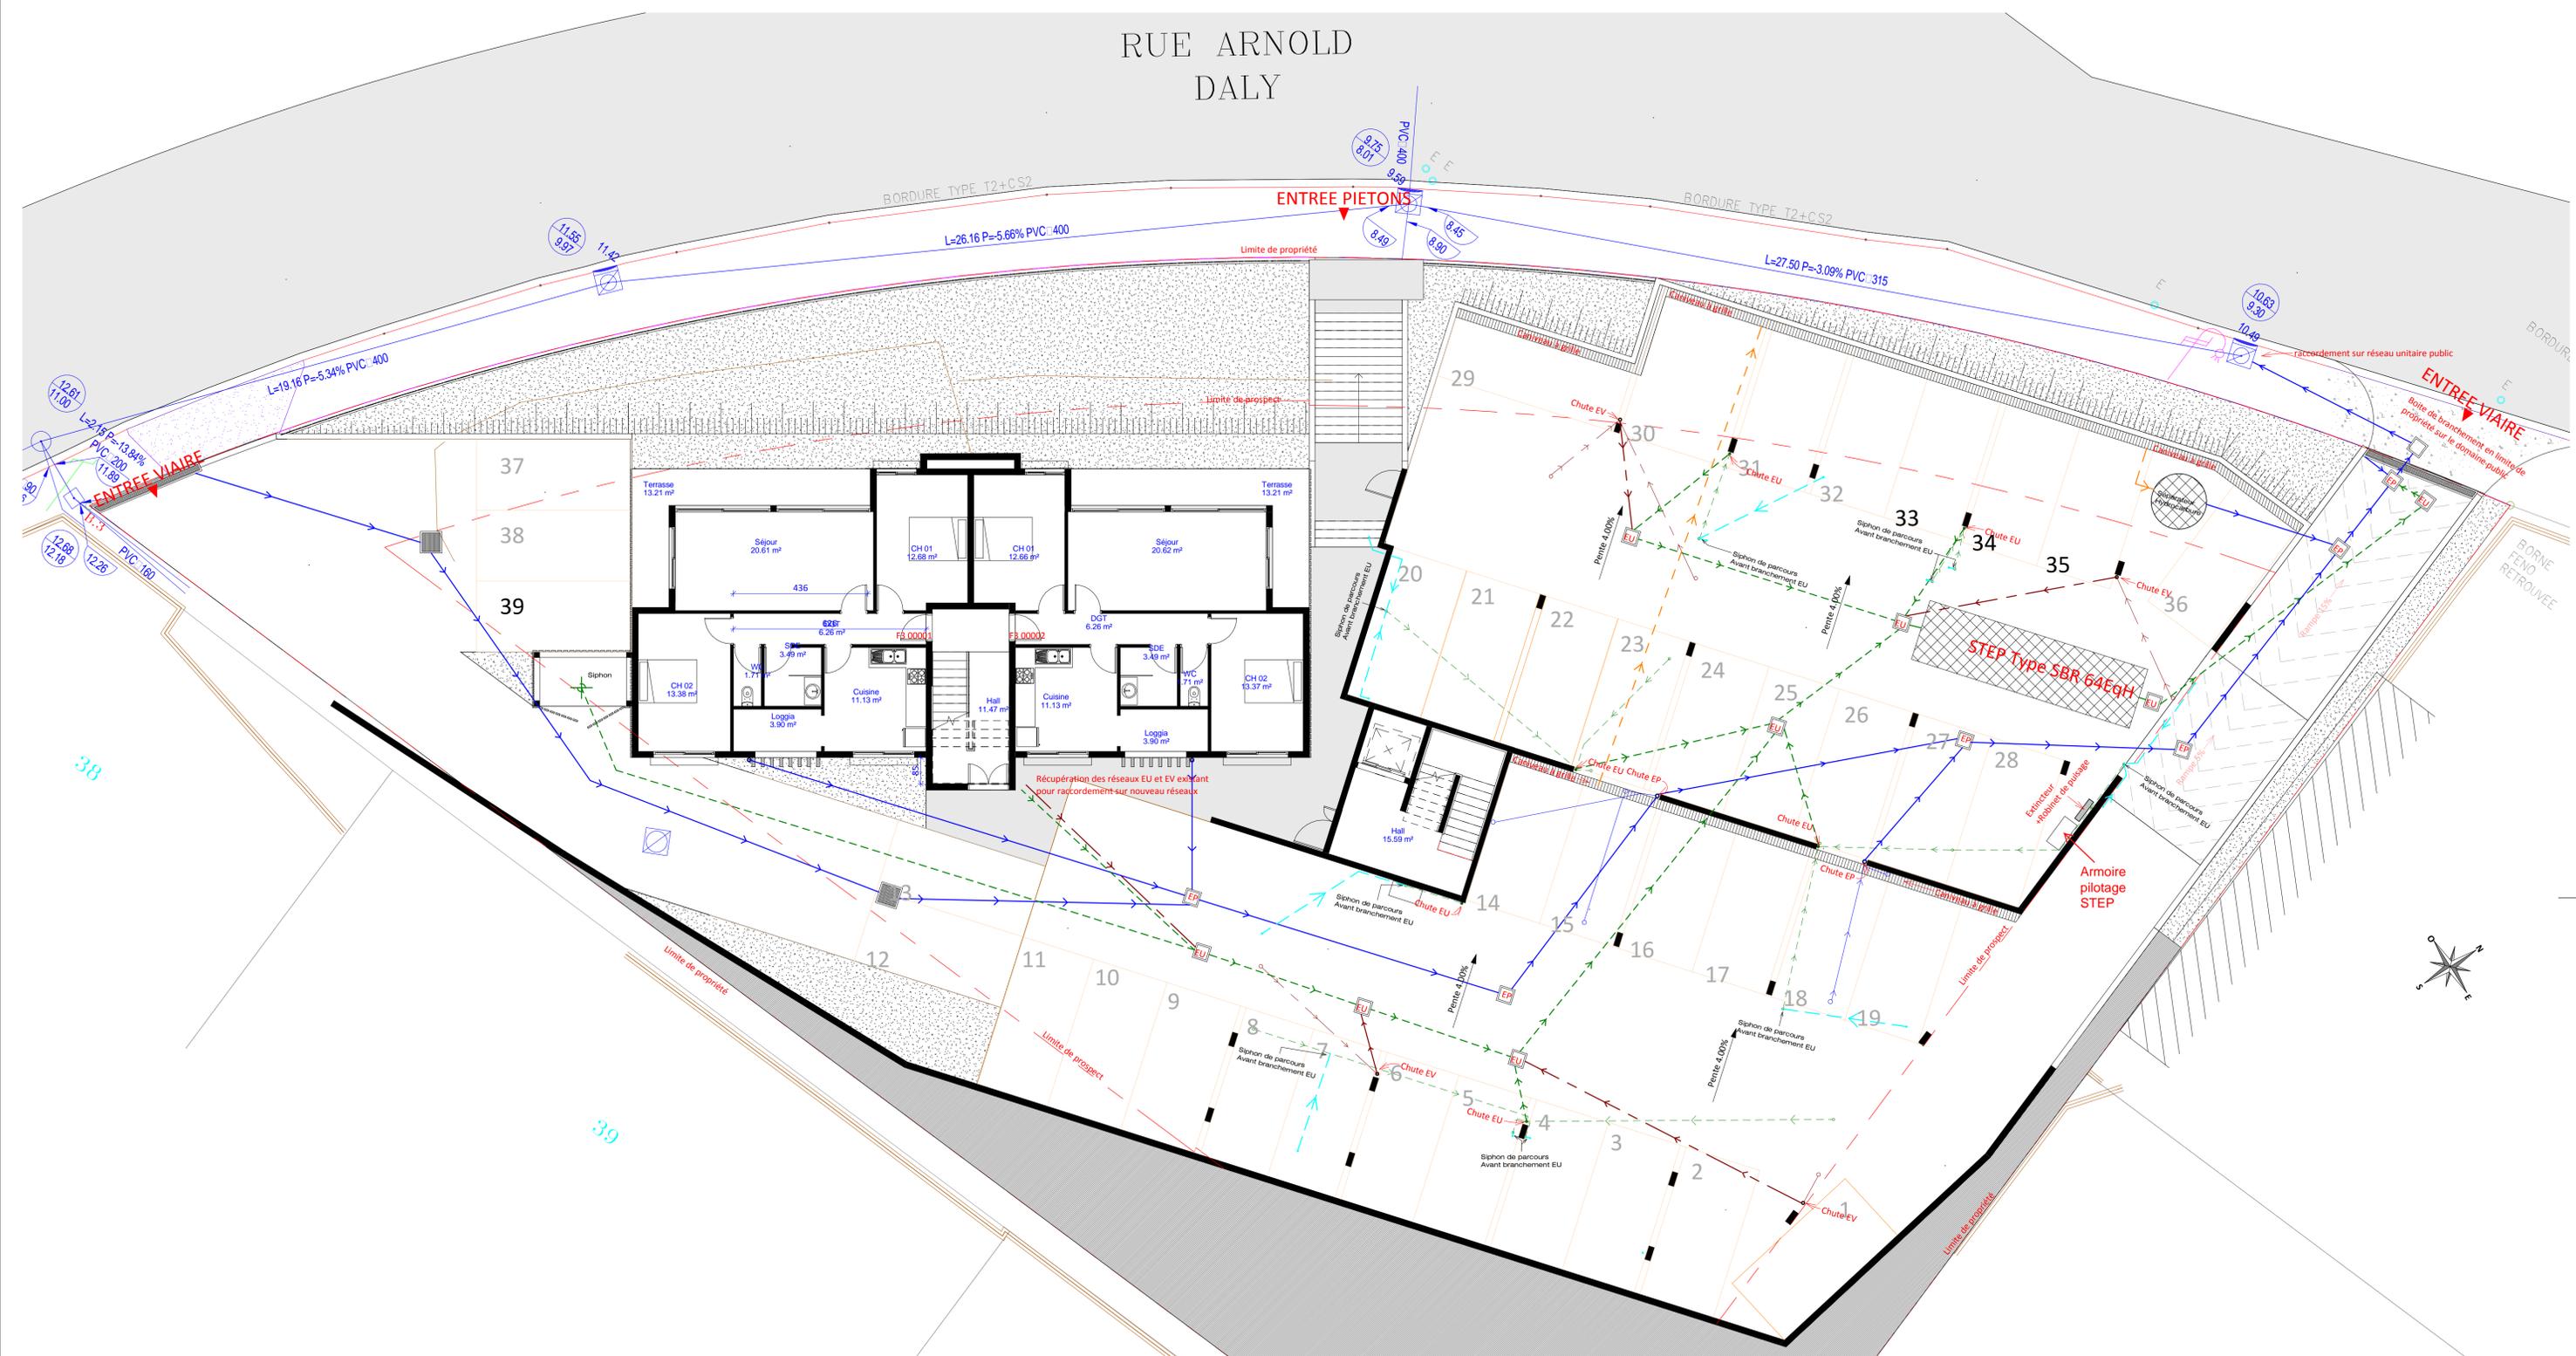

ASS1 - Niv RDC
1 : 100

Légende réseau assainissement

	Regard tampond fonte
	Regard à grille
	Caniveau à grille
	Réseau Condensat
	Réseau EU sous parking
	Réseau EU en plafond parking
	Réseau EV sous parking
	Réseau EV en plafond parking
	Réseau EP sous parking
	Réseau EP en plafond parking
	Drain raccordé réseau EP

INDICE	DATE	DESCRIPTION
NOTA		
01 - PROPRIÉTÉ GRAPHIQUE ET INTELLECTUELLE		LES DOCUMENTS GRAPHIQUES CONSTITUANT L'ENSEMBLE DU DOSSIER ARCHITECTURAL SONT LA PROPRIÉTÉ ARTISTIQUE ET INTELLECTUELLE DE L'AUTEUR. AUCUNE MODIFICATION NE POURRA ÊTRE ENVISAGÉE SANS AUTORISATION ÉCRITE.
02 - DES CELLULES PORTÉES		CES ENTREPRISES OU SOCIÉTÉS SONT TENUES DE FOURNIR LES CERTIFICATS DE TRAITEMENTS ANTI-TERMITES. ÉVENTUELLEMENT LA MÊME VALEUR QUE SI L'INDICATION ÉTAIT PORTÉE SUR LES PIÈCES ÉCRITES. EN CAS DE DIVERGENCE ENTRE LES PLANS ET LES PIÈCES ÉCRITES, L'APPRECIATION EN REVIENT AU MAÎTRE D'ŒUVRE.
03 - STRUCTURES MÉTALLIQUES		LES ÉLÉMENTS MÉTALLIQUES NE SONT MENTIONNÉS QU'À TITRE INDICATIF. ILS DEVRONT ÊTRE DÉTERMINÉS PAR LE CALCUL.
04 - TRAITEMENT ANTI-TERMITE		LES ENTREPRENEURS SONT TENUS DE VÉRIFIER LA COTATION AVANT TOUTE RÉCEPTION D'OUVRAGE. AVANT TOUTE COMMANDE DE FABRICATION OU DE RÉALISATION, LES INTERVENANTS SONT TENUS DE FAIRE PART DE LEURS OBSERVATIONS ET DE SIGNALER LES OMISSIONS, ÉVENTUELLES, AU MAÎTRE D'ŒUVRE.
ASS-01	13/03/2017	Comme indiqué

Lot 27 - Lotissement Mayet - UEMO
PLAN DE PRINCIPE D'ASSAINISSEMENT RDC
RESIDENCE HANALET
 DCE-provisoire
 DATE: 13/03/2017
 ÉCHELLE: Comme indiqué