

7625250

540500

540750

541000

541250

7625250

COMMUNE DE BOURAIL

SECTION BARAOUA-DAOUI

Lot n°4 de la section CAP GOULVAIN-MOINDAH

PLAN D'ETAT DES LIEUX

Echelle : 1/2500

7625000

SN

7625000

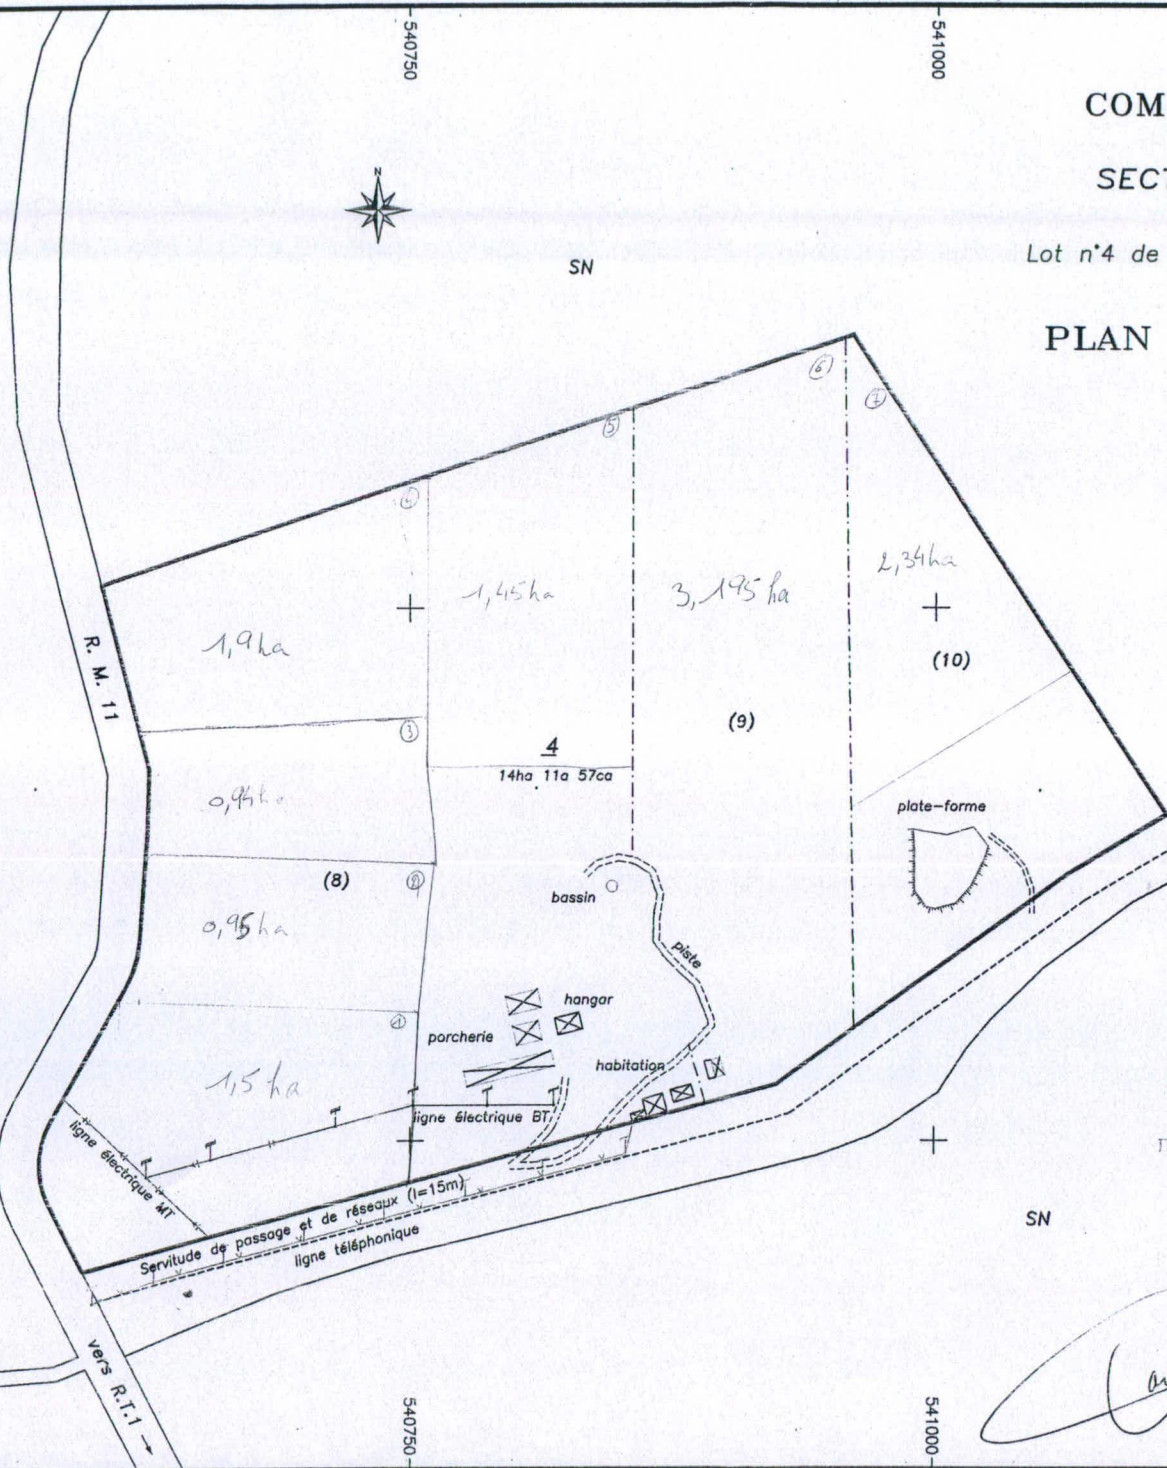
Système de référence : UTM

7624750

7624750

LV:265 (02)

AOUT 2005

COMMUNE DE BOURAIL
DIRECTION DES SERVICES TECHNIQUES

I. SAKOUMORY

CABINET DE GEOMETRE EXPERT

Laurent VAUTRIN

16, rue Austerlitz - 5ème étage

BP:2584 Tel:25.19.39 NOUMEA