




## Extrait de Plan Cadastral

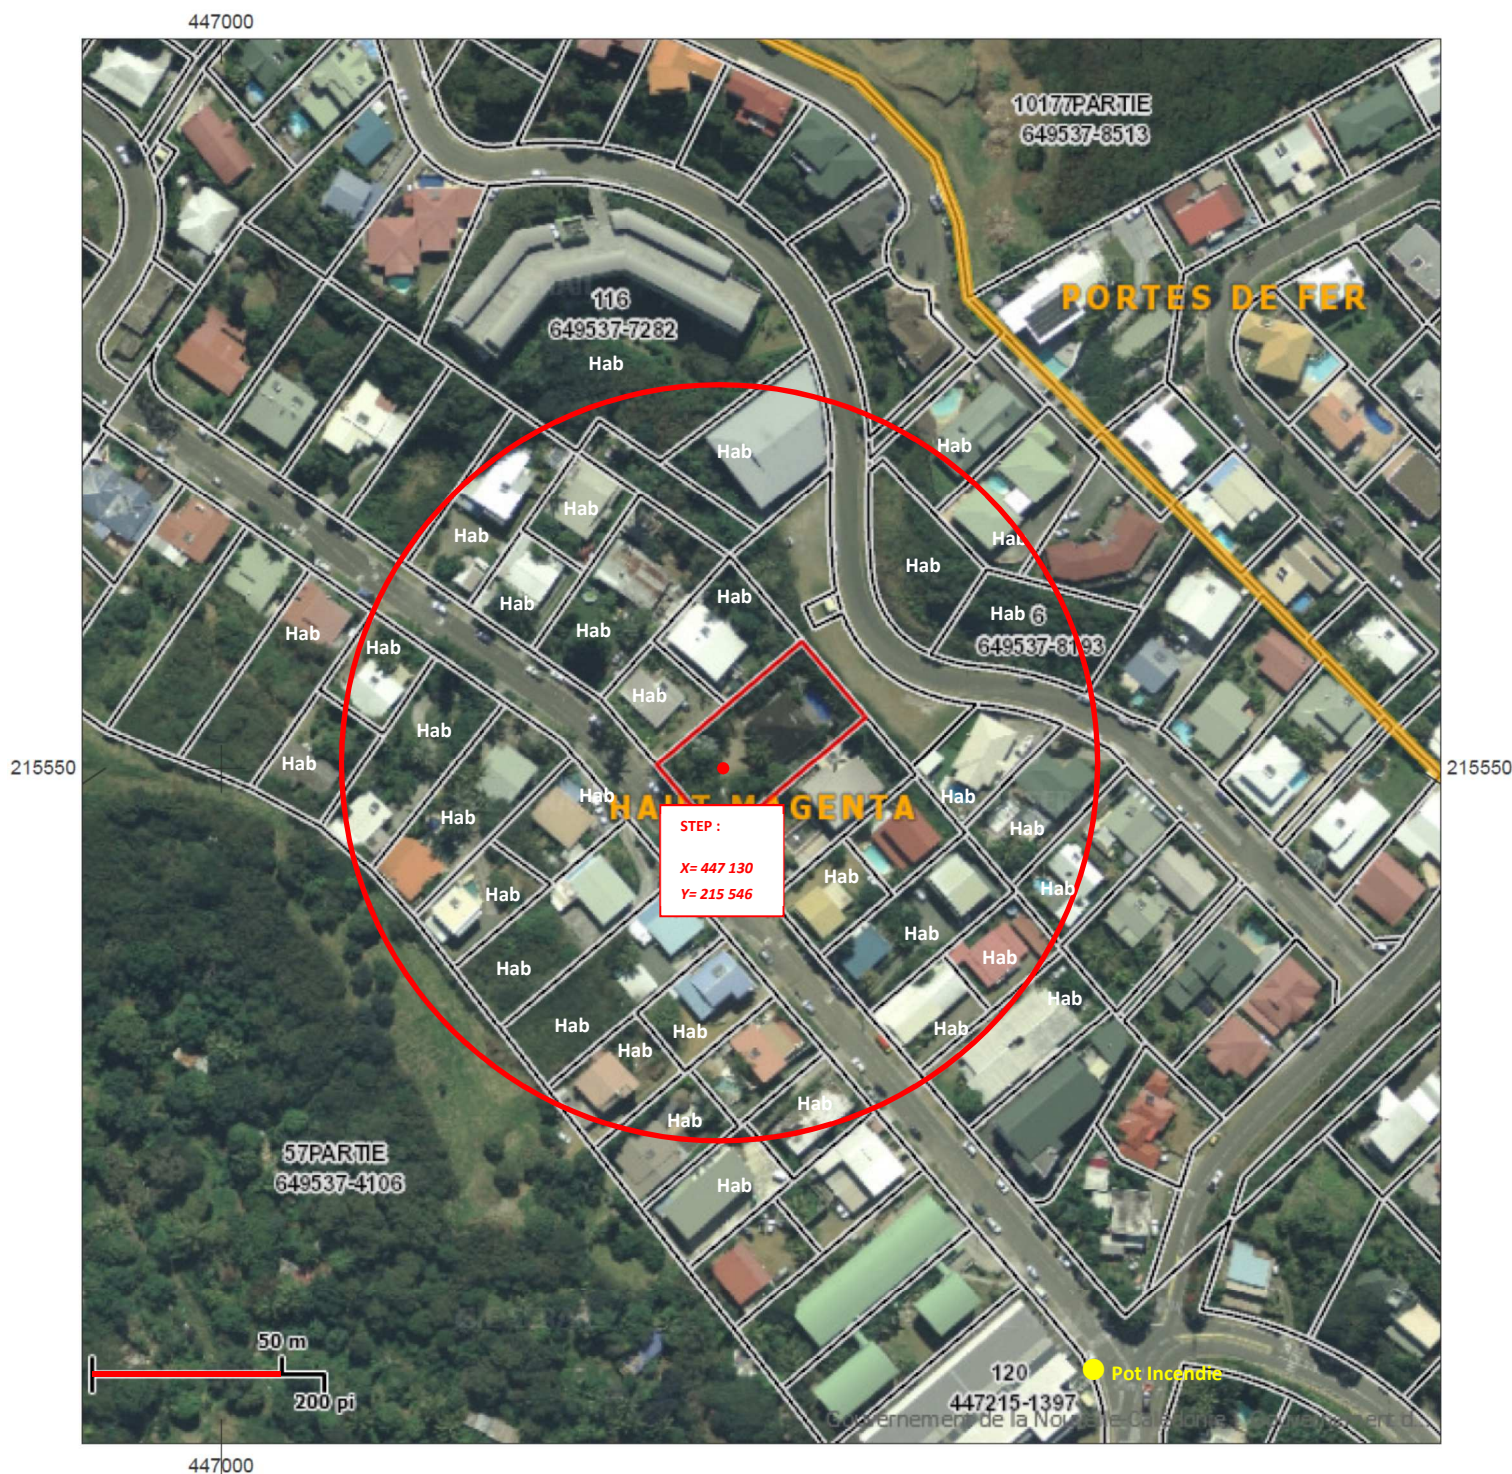

Commune : NOUMEA  
Section : HAUT MAGENTA  
Lotissement : LOTISSEMENT PALADINI  
Numéro de Lot : 110  
Numéro d'Inventaire Cadastral : 649537-8120  
Surface : 0 ha 13 a 0 ca

Echelle : 1 / 2000  
Date d'édition : 18/08/2017