

**FORMULAIRE DE DECLARATION  
DOSSIER DE DECLARATION  
AU TITRE DE LA REGLEMENTATION RELATIVE AUX ICPE  
(ARTICLE 414-3 DU CODE DE L'ENVIRONNEMENT)**



**CADRE RESERVE A L'ADMINISTRATION**

N° de dossier :

Date d'arrivée :

Déclaration jugée :  complète  incomplète

Inspecteur :

| PROVINCE                     | ARRIVÉE LE                       | 17 FEV. 2012      |
|------------------------------|----------------------------------|-------------------|
| SUD                          | N°                               | 5932              |
| Direction de l'environnement | Dir. CM CM CM<br>juré. EDT cyné. | SAF SPPR SCB SAPA |

**DOSSIER CONCERNANT  
L'EXPLOITATION DE :**

|                    |                        |   |
|--------------------|------------------------|---|
| <b>DEMANDEUR :</b> | Si personne physique : | Si personne morale (fournir extrait K-bis ou Ridet) : <b>SC CAPITAINE NEMO</b><br>dénomination ou raison sociale : <b>SC CAPITAINE NEMO</b><br>forme juridique : <b>SC</b><br>adresse du siège social : <b>C/o Tropic BP 8104-98807 NOUVELLE CALEDONIE</b><br>qualité du signataire de la déclaration :<br>Ridet <b>979849</b><br>Téléphone : <b>25 42 70</b><br>Fax :<br>Nom et coordonnées du responsable du suivi du dossier <b>MOUREN Sébastien</b> |
|                    | noms :                 |   |
|                    | prénoms :              |   |
|                    | domicile :             |   |
|                    |                        |   |
|                    |                        |   |

|   |  |           |                 |
|---|--|-----------|-----------------|
| <b>LOCALISATION DE L'INSTALLATION :</b> | <b>Résidence NEMO 27, rue CAPIEZ PORTES D'ARGENT</b> |           |                 |
| Province :                              | <b>SUD</b>   | Commune : | <b>NOUVELLE</b> |
| N° rue/<br>lotissement                  | <b>27- PORTES de FER</b>                             |           |                 |

|   |                                   |   |  |
|---|-----------------------------------|---|--|
| <b>ACTIVITE FAISANT L'OBJET DE LA DECLARATION</b> | <b>Traitement des fèces usées</b> |   |  |
| <b>NATURE ET VOLUME DES ACTIVITES</b>             |                                   | <b>RUBRIQUE DE LA NOMENCLATURE ASSOCIEE</b> | <b>CLASSEMENT (D pour le régime de la déclaration et NC si activité non classée)</b> |
| <b>Fosse Septique 18 m<sup>3</sup></b>            |                                   | <b>2753</b>                                 | <b>D</b>   |
| <b>MINIFLO 18 m<sup>3</sup></b>                   |                                   | <b>2753</b>                                 | <b>D</b>   |
|   |                                   |   |  |

|   |                          |                                     |
|---|--------------------------|-------------------------------------|
| <b>PIECES A JOINDRE</b>   | <b>PLAN INSTALLATION</b> | Colonne réservée à l'administration |
| Une carte au 1/25000 <sup>ème</sup> ou à défaut au 1/50000 <sup>ème</sup> sur laquelle est indiqué l'emplacement de l'installation projetée   |                          |                                     |
| Plan de situation orienté et à l'échelle appropriée avec indication dans un rayon de 100 mètres : des activités, ERP (établissements recevant du public), voies de communication, hydrants (PI ou BD), des plans d'eau, de la vocation des bâtiments, des zones de stockage, des moyens de lutte contre l'incendie, de l'assainissement, des ouvrages d'épuration des effluents (avec mention du dimensionnement) |                          |                                     |

Le déclarant, (signature & date)



**RIDET**

**AVIS  
D'IDENTIFICATION**

**CAPITAINE NEMO**

**BP 8104  
98807 NOUMEA CEDEX**

**PERSONNE MORALE**

Nouméa, le 23/11/2009

• **L'ENTREPRISE CAPITAINE NEMO**

est identifiée par le numéro d'identité d'entreprise, RID : **979849**

La forme juridique est : **SOCIETE CIVILE**

• **L'ETABLISSEMENT**

est identifié par le numéro d'identité d'établissement, RIDET : **979849.001**

situé : **C% Tropic Investissements**

*12 rue Tourville*

*Quartier Latin*

*Nouméa*

• **L'ACTIVITE PRINCIPALE EXERCEE (APE) par cet établissement est :**

**Acquisition d'une parcelle et construction d'unités d'habitation**

Cette activité correspond dans la "Nomenclature d'Activités Française" au code APE : **4521**  
dont le libellé est :

*Construction de maisons individuelles*

En cas de désaccord avec l'un quelconque des renseignements portés sur cet avis, veuillez retourner le présent avis rectifié à l'**Institut de la Statistique et des Etudes Economiques, BP 823, Nouméa**.

Le Répertoire d'Identification Des Entreprises et des Établissements RIDET a été créé par l'arrêté 83-661/CG du 20 décembre 1983 et rendu applicable par l'arrêté n°84-167/CG du 24 avril 1984, modifié par l'arrêté n°1341 du 6 juin 1989. Il est géré par l'**Institut Territorial Statistique et des Etudes Economiques**. Dans ce répertoire, chaque **ENTREPRISE** (personne physique ou morale exerçant de manière indépendante une activité professionnelle non salariée) reçoit un numéro d'identité à 6 chiffres nommé **numéro RID**. Il s'agit d'un simple numéro d'ordre dont aucun chiffre ou groupe de chiffres n'a pas de signification particulière. De plus, chaque **ETABLISSEMENT** (lieu où une entreprise exerce son activité) reçoit également un numéro d'identité, qui comporte 9 chiffres. Il est composé du numéro RID et du complément **ET**. Le numéro RID est le même pour tous les établissements d'une même entreprise. Le complément **ET** permet de distinguer, lorsque cela est nécessaire, les différents établissements d'une même entreprise.

Le n° RIDET complet comporte donc le n°RID et le complément ET.

Ce numéro RIDET est destiné à être utilisé dans vos relations avec les administrations et services publics.

**Le n°RIDET doit figurer obligatoirement sur tous vos papiers commerciaux.** (Exemple : RIDET : 785724.002)

INSTITUT DE LA STATISTIQUE  
ET DES ETUDES ECONOMIQUES  
NOUVELLE-CALEDONIE  
RIDET

Tél. : 24 92 37 - Fax : 26 49 91  
B.P. 823 - 98845 Nouméa cedex

La Responsable du RIDET


Vicky WASMAN

REMARQUE : Certaines réglementations sont définies par référence à la nomenclature d'activités française. En cas de contestation à leur sujet, seul l'organisme ayant la responsabilité de la réglementation en cause est habilité à définir les obligations incombant à une entreprise ou un établissement, quel que soit le code APE qui lui est attribué.

四

Édité le 6 juillet 2011

VUE EN PLAN - Ech: 1/75e

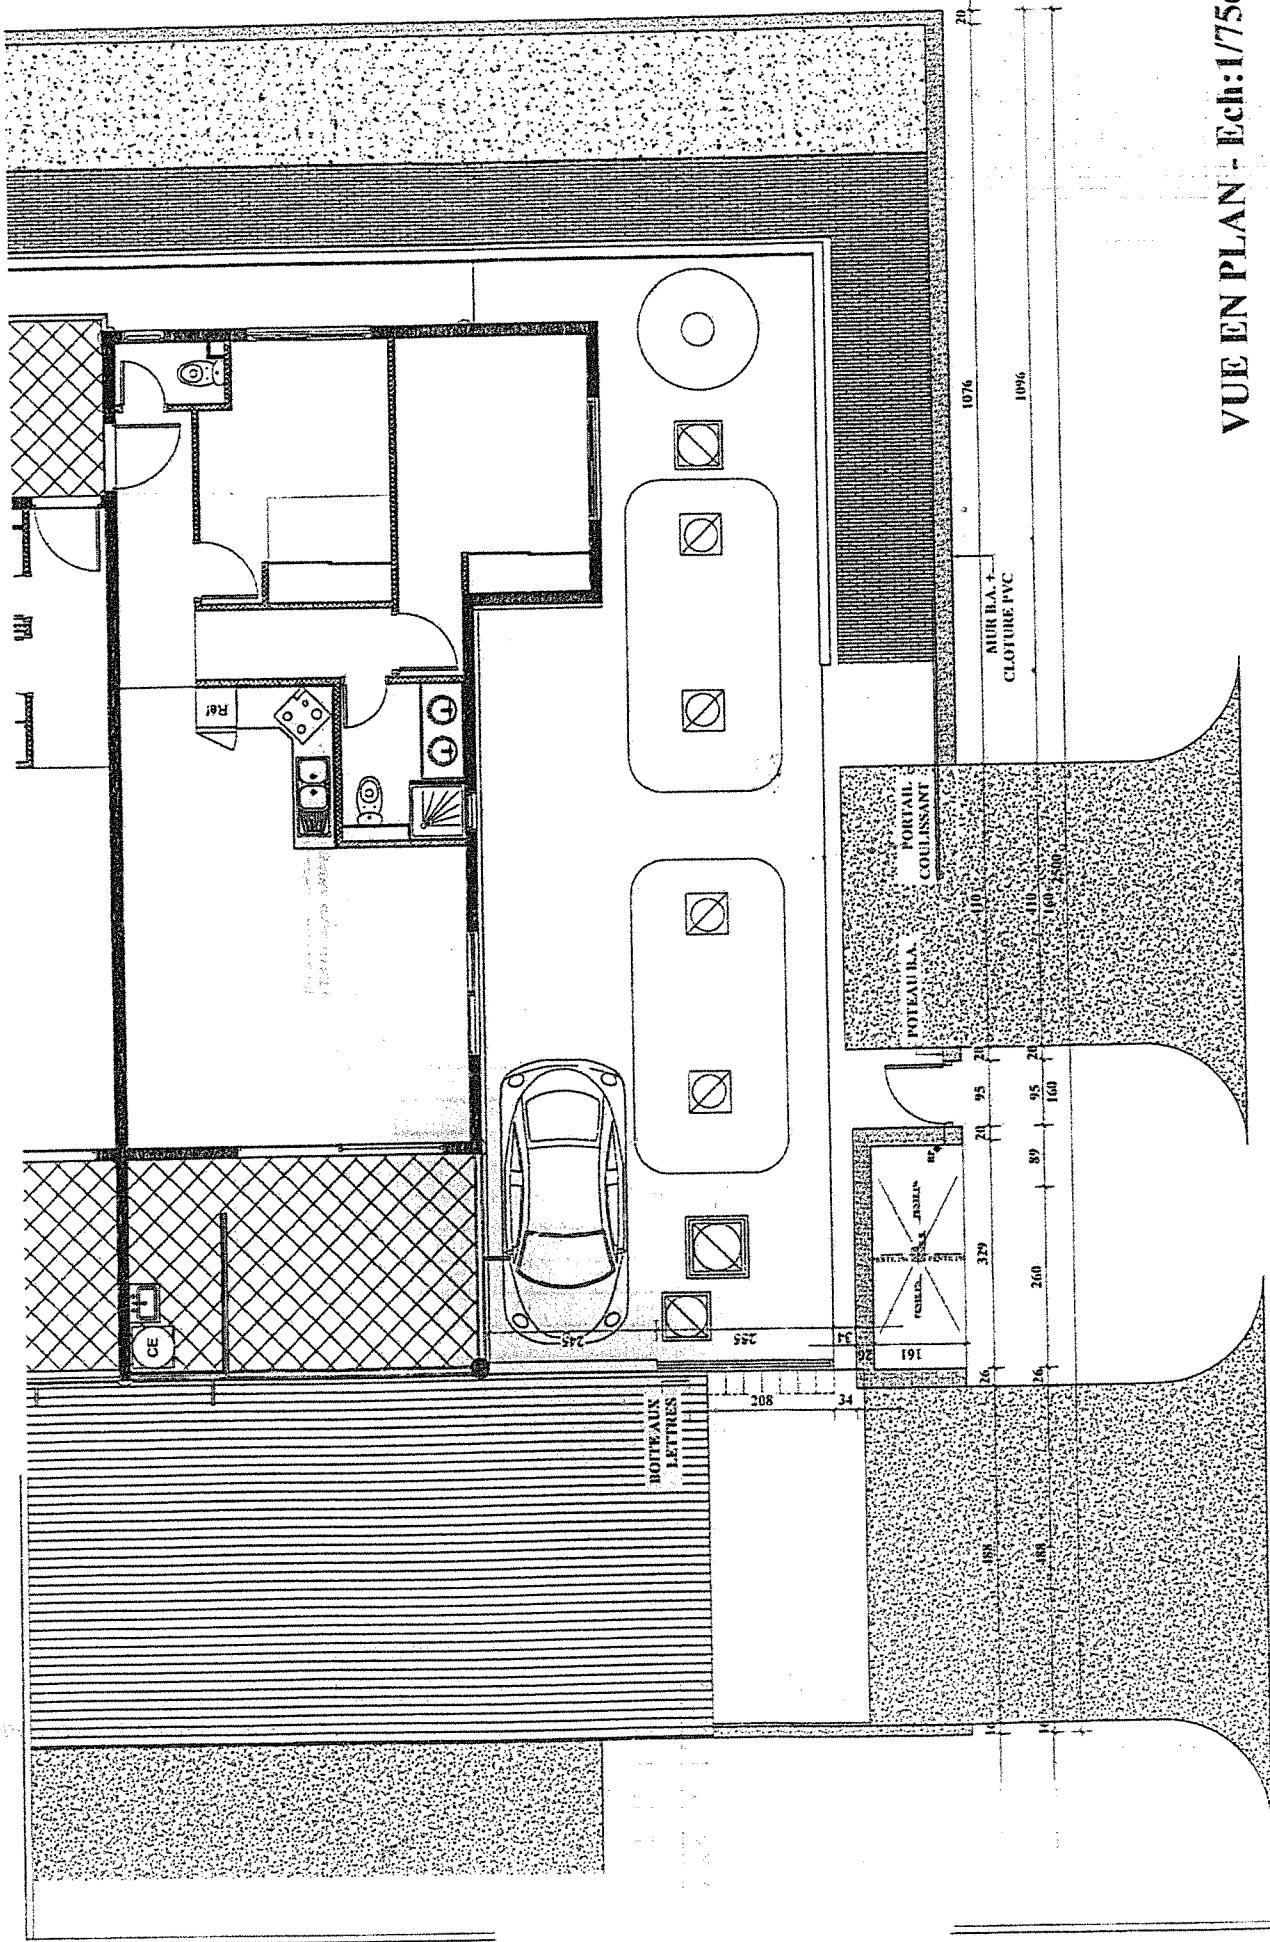


PEO 38644      INDICE — 100 -

## CARNET DE DÉTAILS

# INSTALLATION


## II - PROFIL « TYPE » DE L'INSTALLATION (en conditions normales\*)

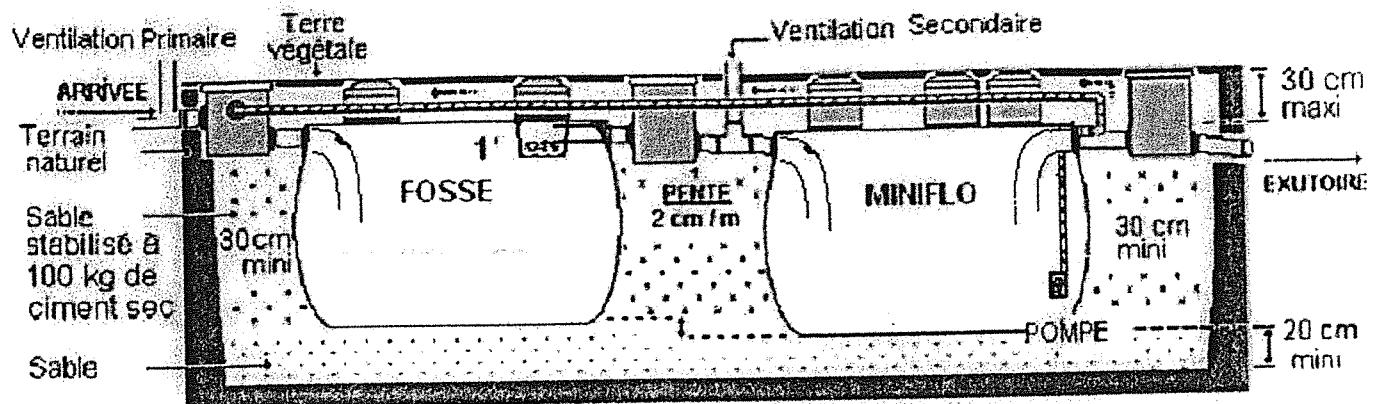

Légende : 1\* : Panier Decolloideur (POUZZOLANE - 25 Litres)

Attention à la différence de fil d'eau entre les deux fosses.  
REGARDS BETON 600\*600 mm (entrée et sortie en 200 mm)

## II - SCHEMA DE RACCORDEMENT

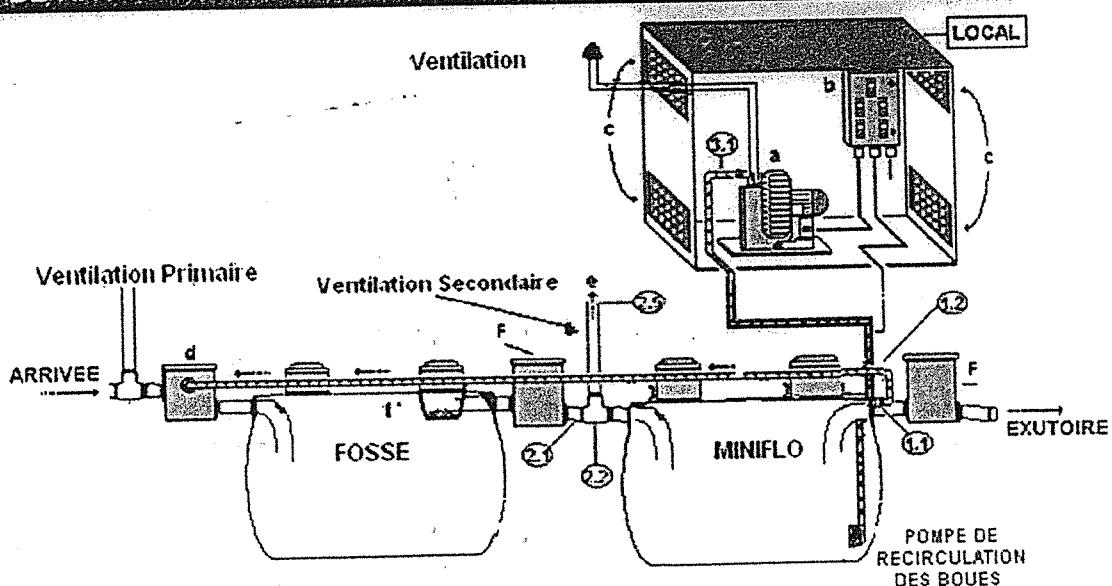

- LOCAL 1 m x 1 m x 2 m (cf. page 6) :
  - a Compresseur
  - b Armoire électrique (option)
  - c 4 grilles de protection (20x40 cm, 2 haut et 2 bas)
- RETOUR DES BOUES (raccordement) :
  - d Regard en Béton (600\*600 mm E&S : 200 mm)
- DIVERS :
  - e Ventilation entre la FOSSE et la MINIFLO ( Secondaire )
  - F 2 Regards de prélèvement Béton ( 600\*600 mm )