




Extrait de Plan Cadastral

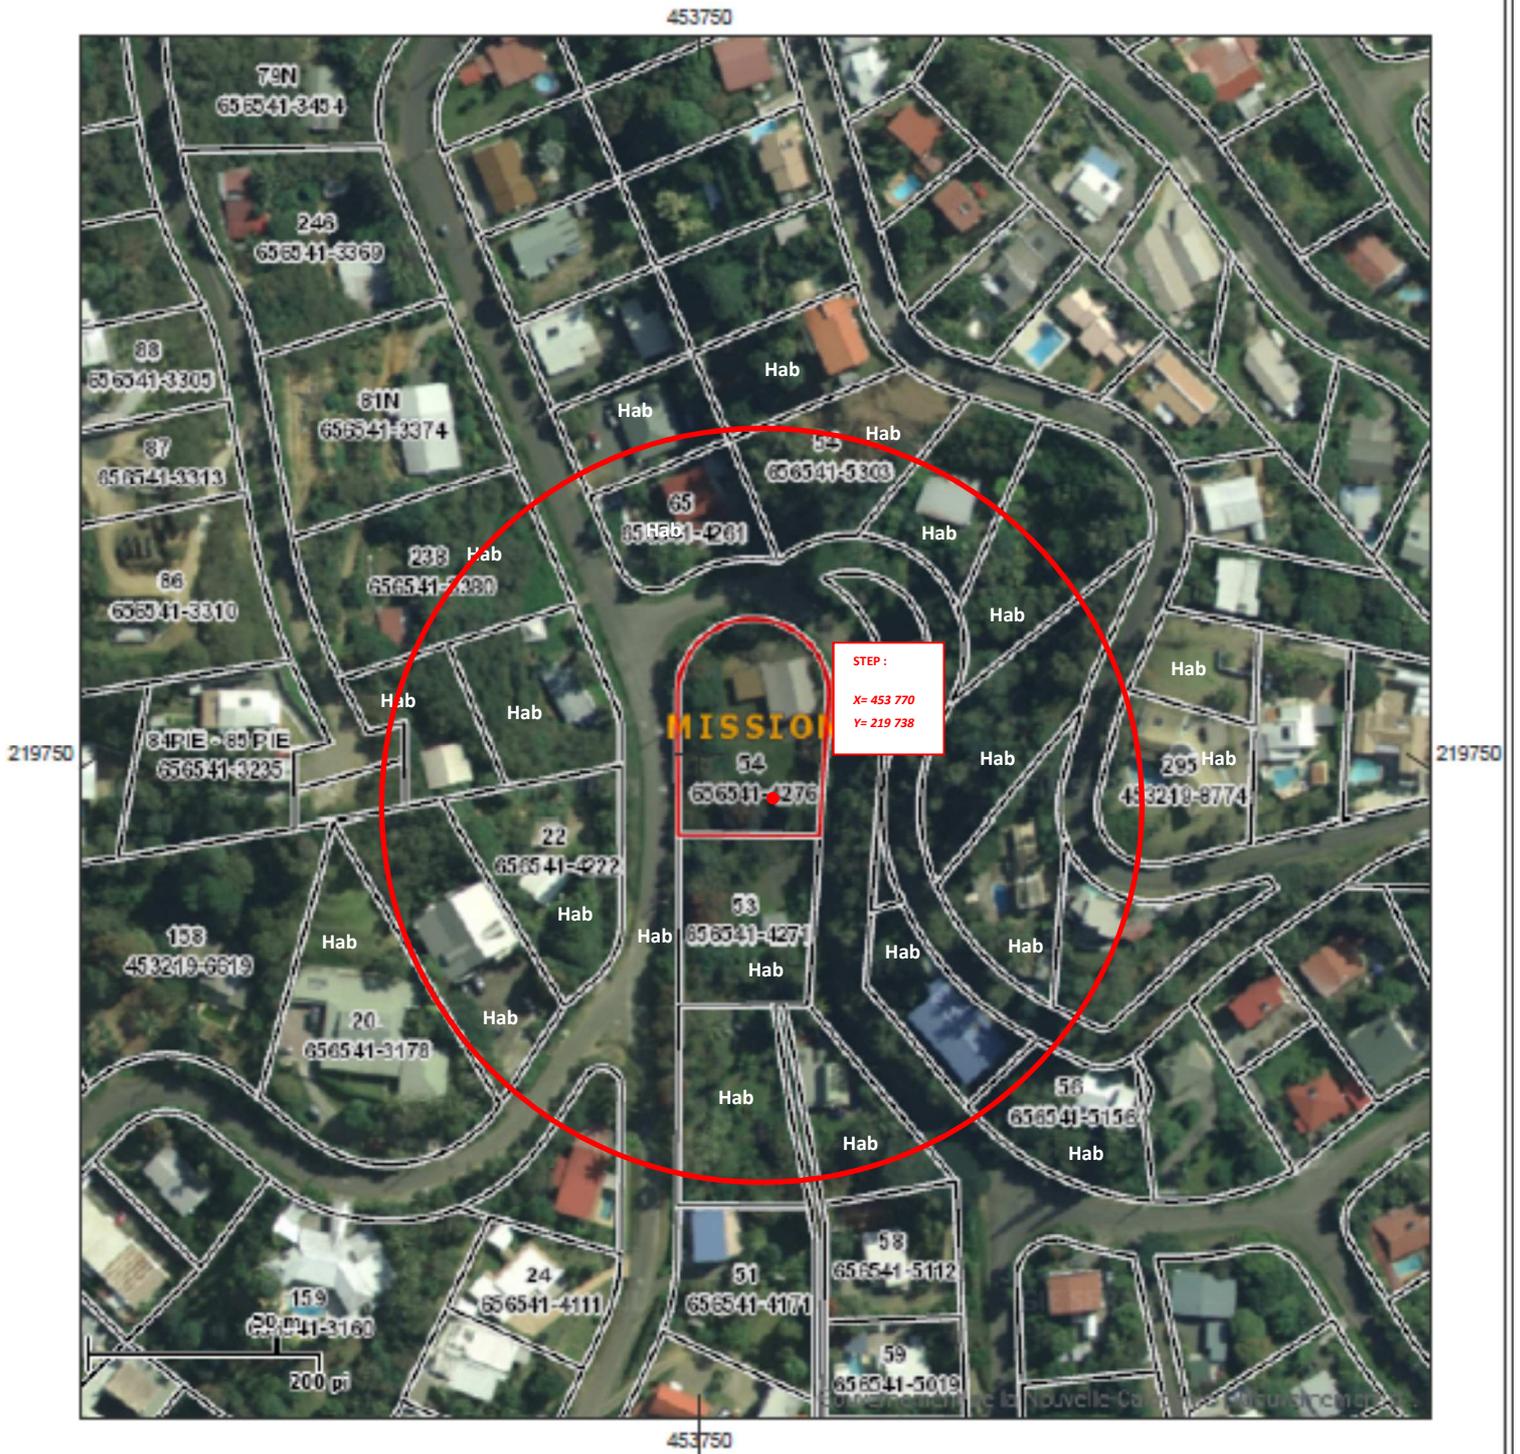

Commune : MONT DORE
Section : MISSION
Lotissement : LOTISSEMENT DE SAINT-QUENTIN PHILIPPE
Numéro de Lot : 54
Numéro d'Inventaire Cadastral : 656541-4276
Surface : 0 ha 21 a 07 ca

Echelle : 1 / 2000
Date d'édition : 14/12/2017