


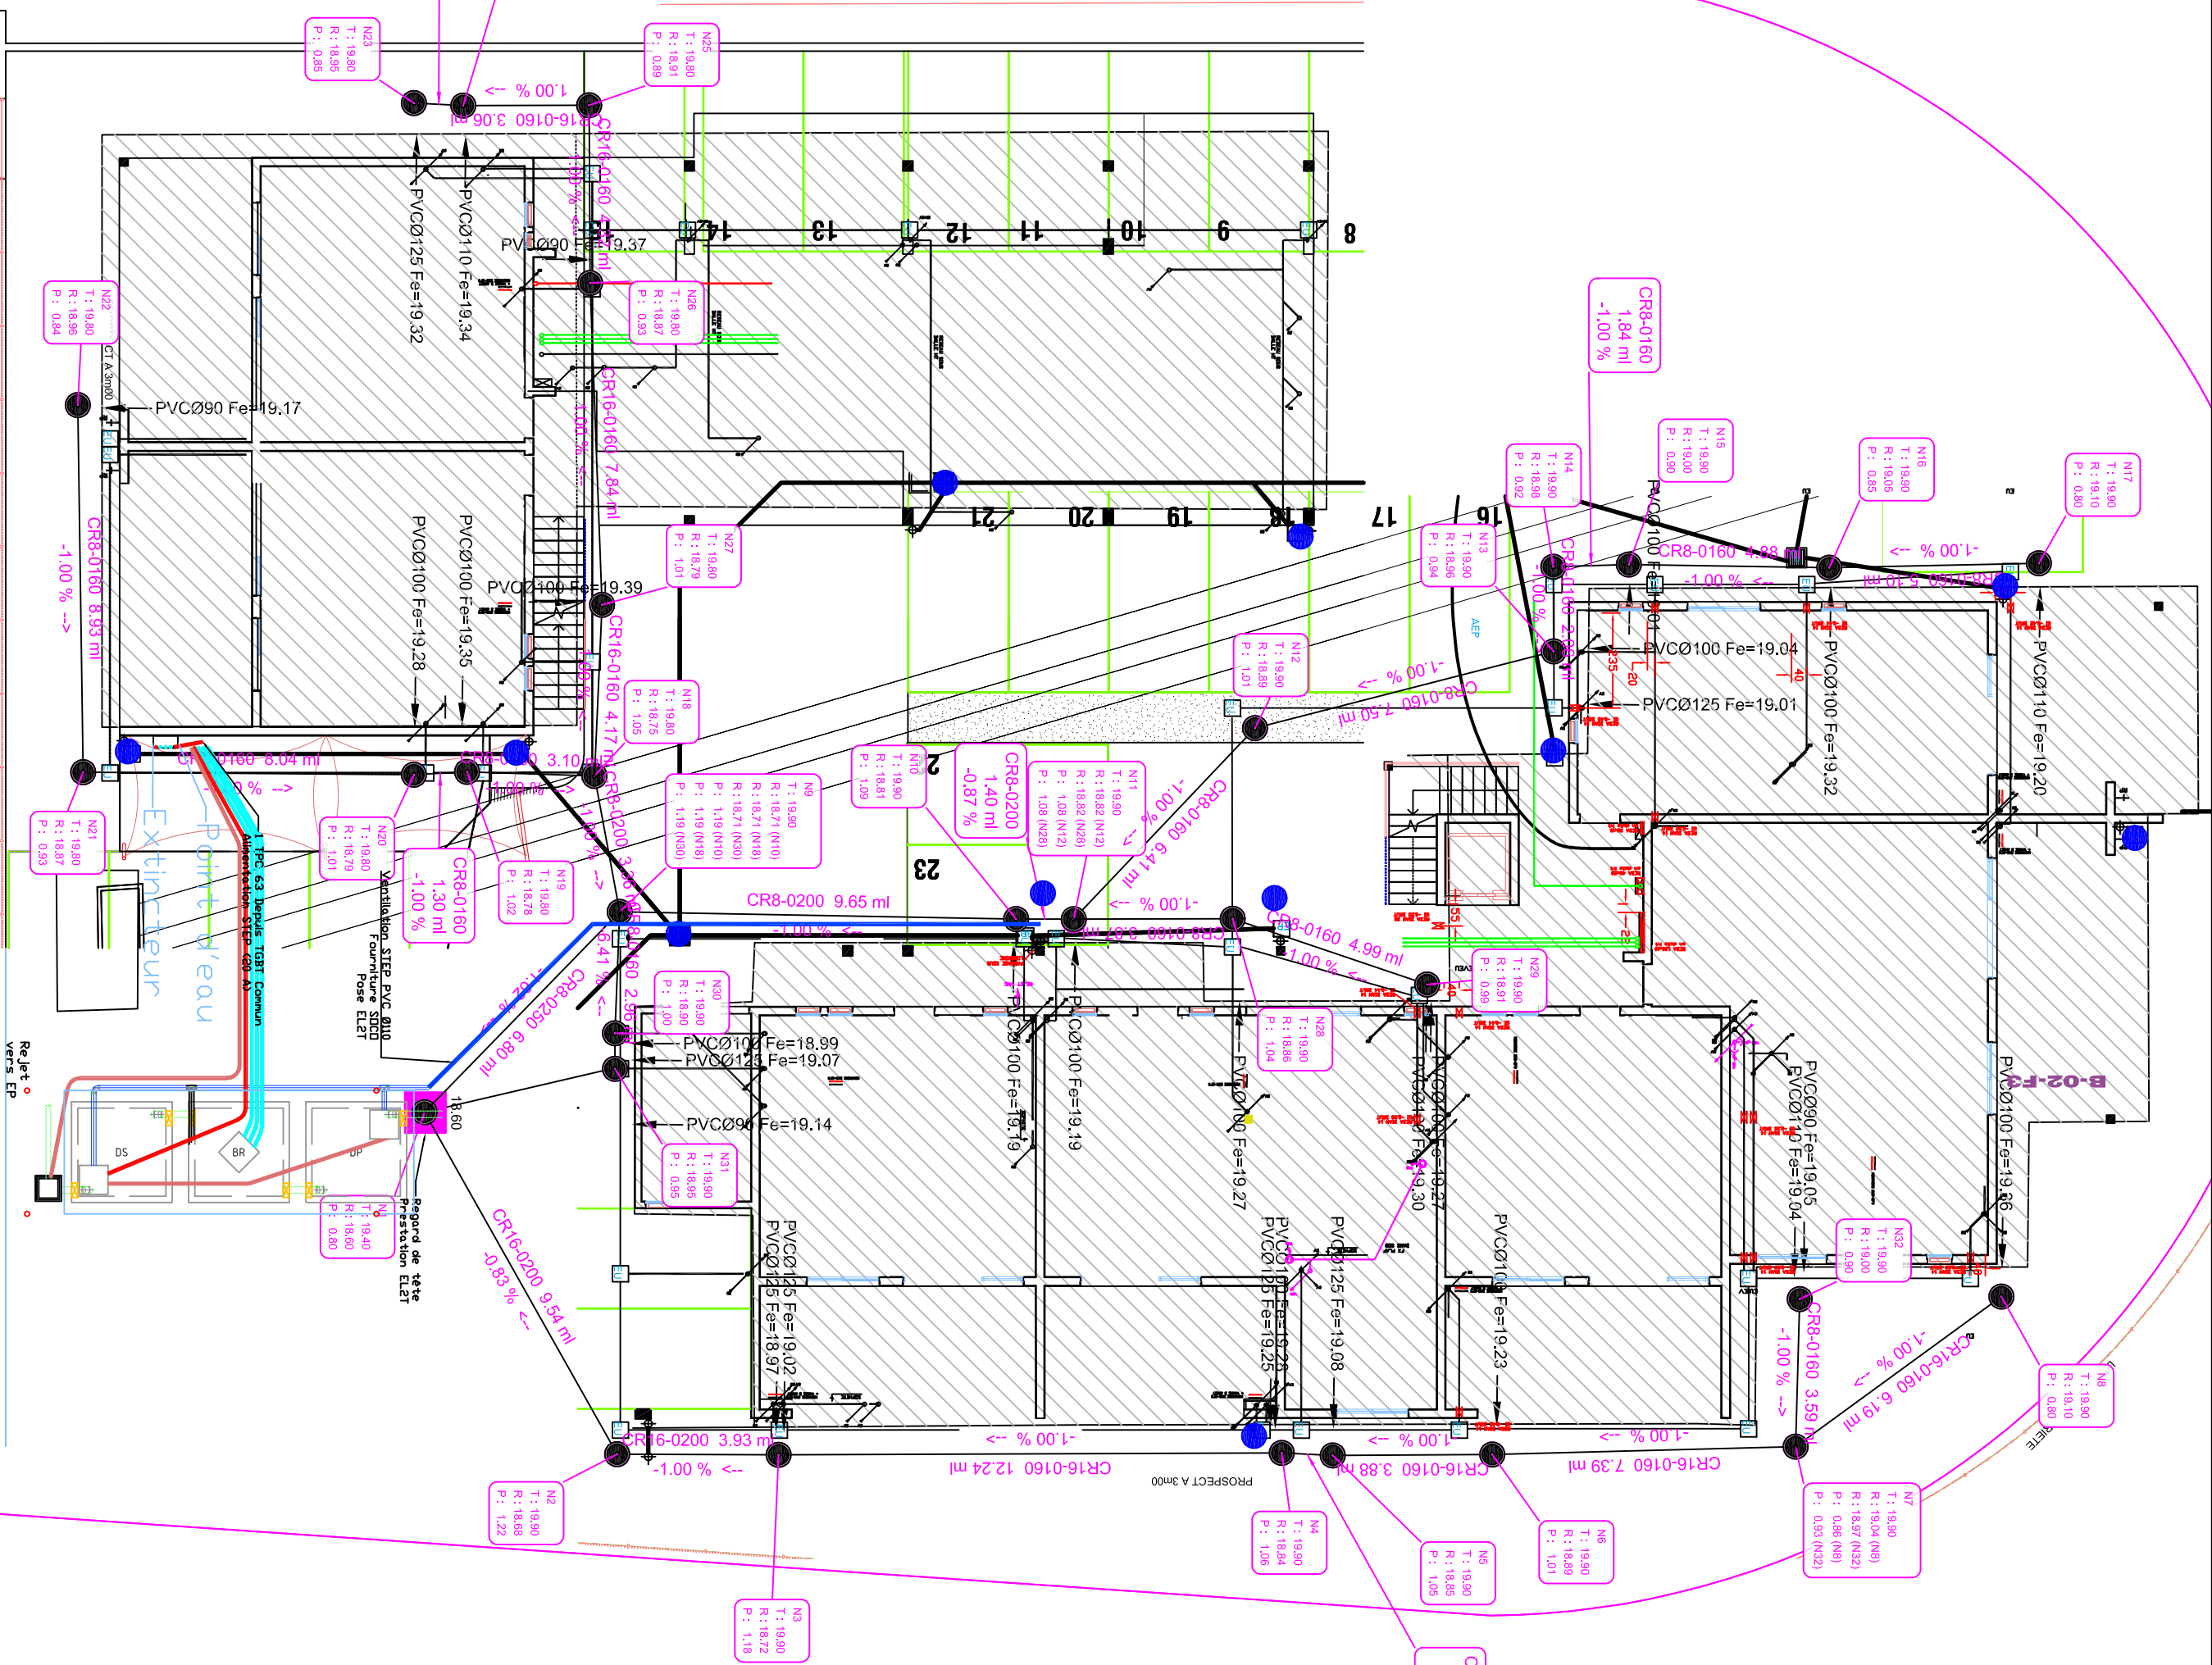

Département Environnement

Référence 171.21

Type de document Plan de détails

Stade du document Pour Validation

SOCOMETRA

Autheur N. Guérin

Visé par I. Sugeng

Titre, titre complémentaire Résidence Athénium STEP / Plan de masse

171.21 - PEO - EQT - 01 - A

Rev. A

Date d'édition 14/08/2017

Langue fr

Partie 1/1