




GOVERNEMENT
NOUVELLE-CALÉDONIE
DIRECTION
DES INFRASTRUCTURES
DE LA TOPOGRAPHIE ET DES
TRANSPORTS TERRESTRES
Service Topographique/Bureau du Cadastre

Extrait de Plan Cadastral

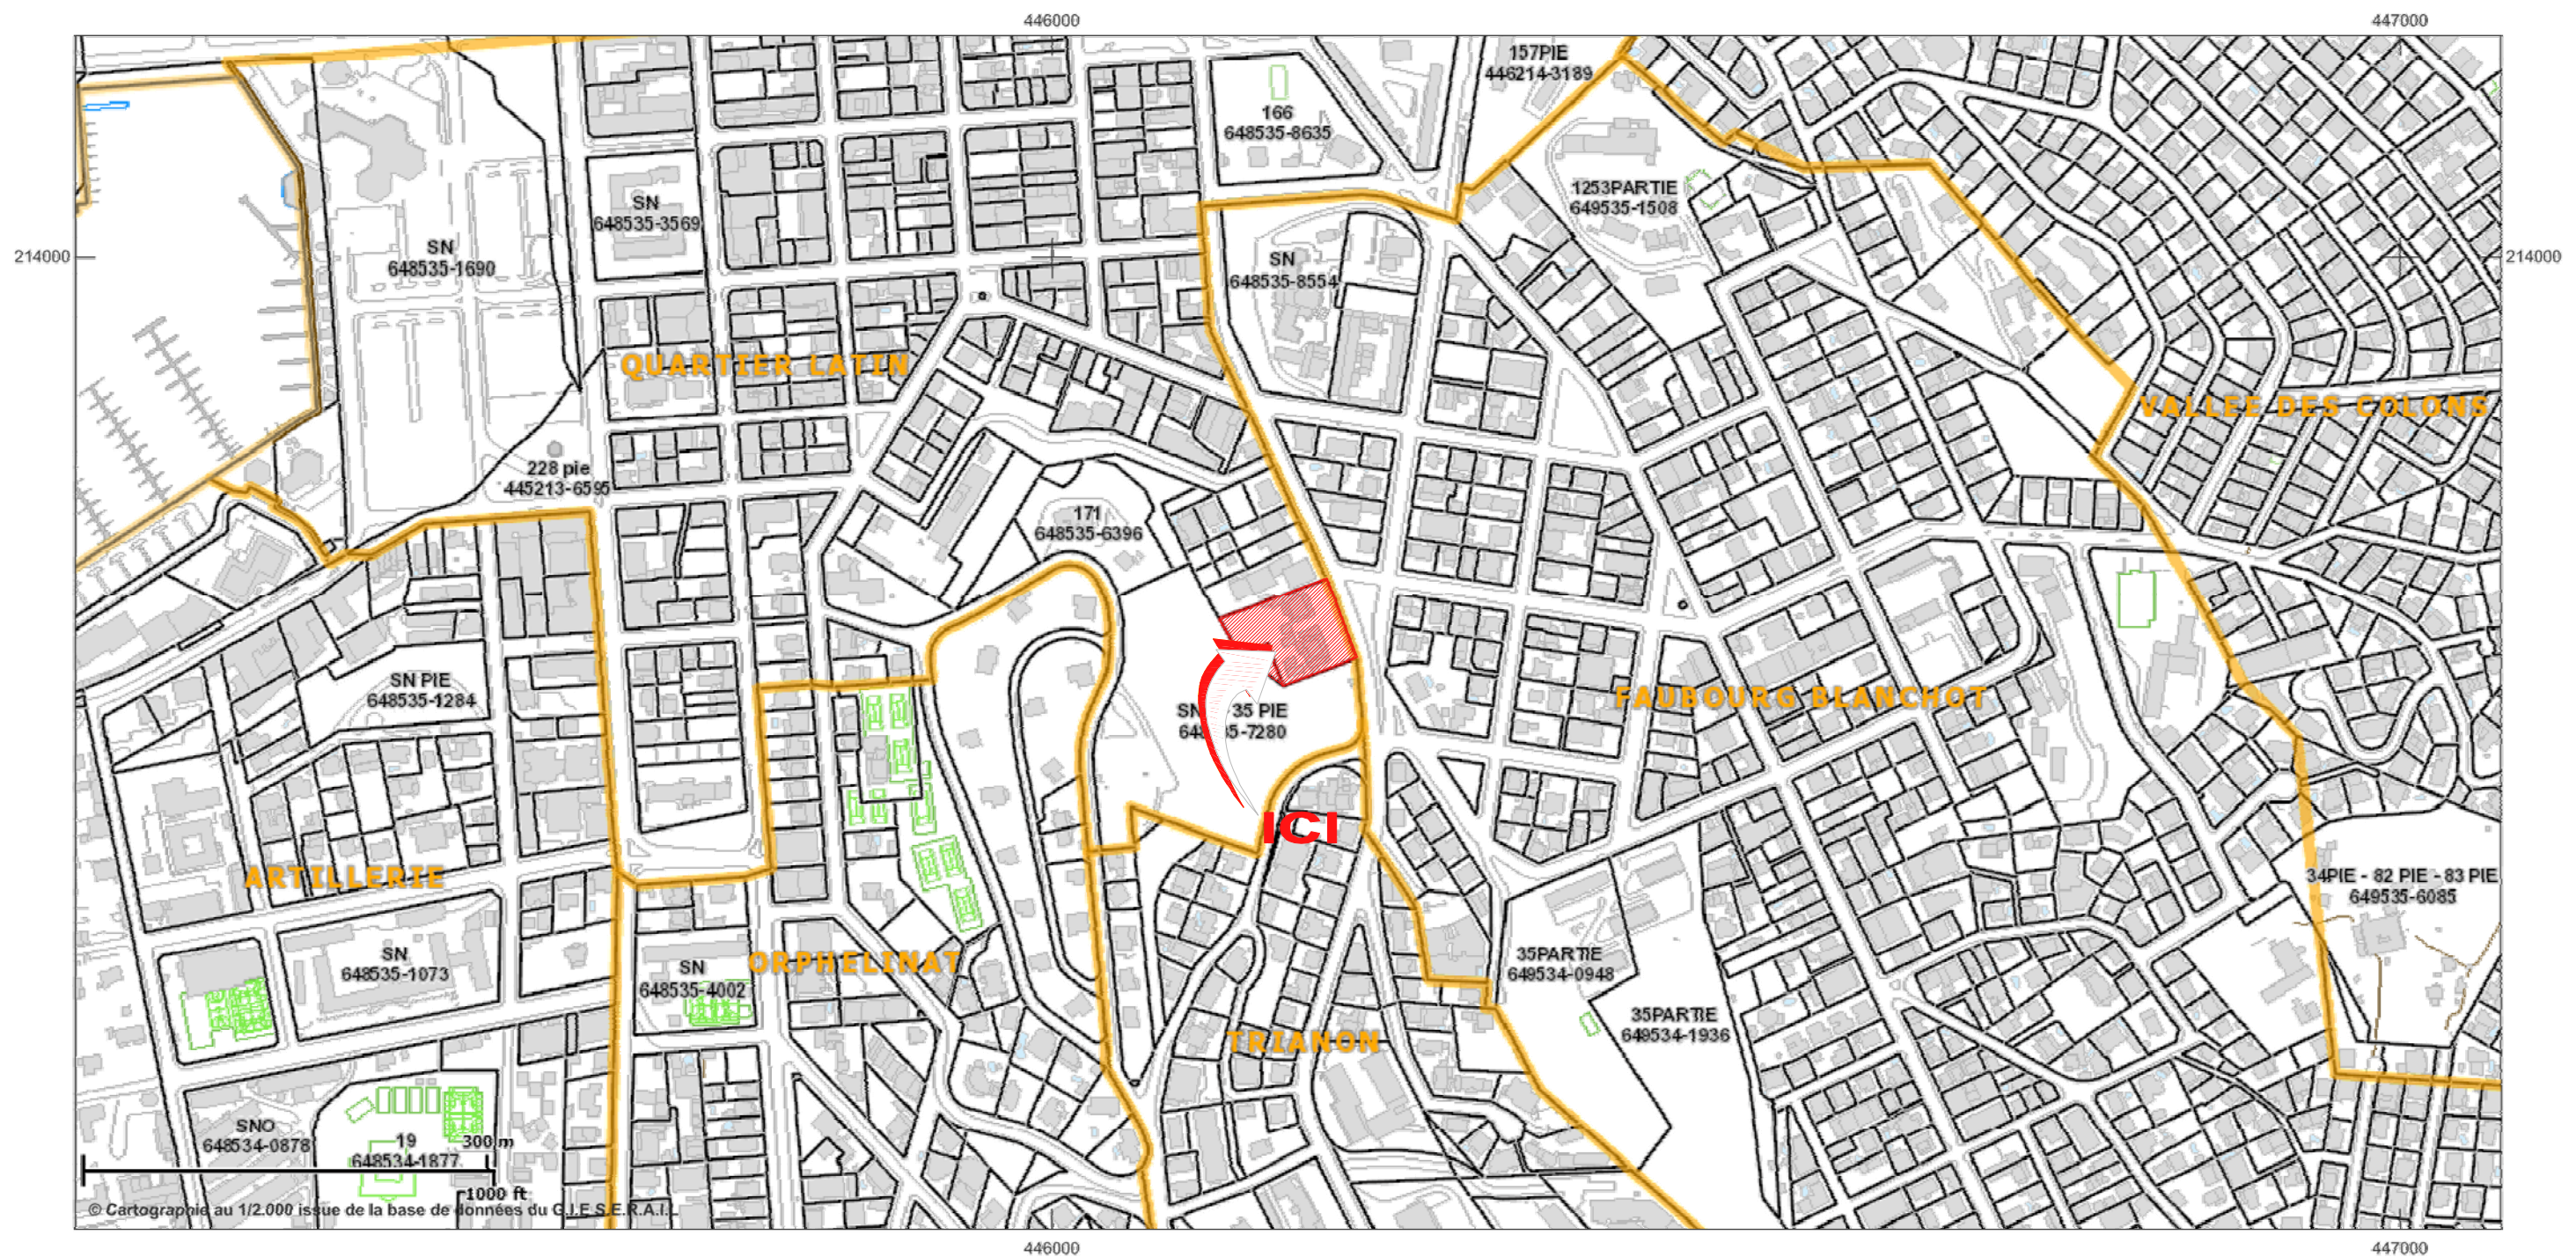

Commune : NOUMEA
Section : QUARTIER LATIN
Lotissement : LOTISSEMENT MUNICIPAL
Numéro de Lot : 594-594BIS-595-595BIS
Numéro d'Inventaire Cadastral : 648535-8257

Echelle : 1 / 5000
Date d'édition : 24/09/2014

Document issu du SIG CADASTRE