LIMITE DE PRESTATION:

RESEAUX EU/EV: RACCORDEMENT SUR RESEAUX SOUS DALLE LAISSES EN ATTENTE PAR LE PLOMBIER.

RESEAU EP: RACCORDEMENT PAR LE COUVREUR DANS LES REGARDS EP LAISSE EN ATTENTE PAR LE VRD.

RESEAU AEP: OUVERTURE TRANCHEE COMMUNE ET ALIMENTATION DES SANITAIRES EN PE110, LE RESEAU INTERNE RESTE A LA CHARGE DU PLOMBIER.

RESEAUX SECS: GENIE CIVIL A CHARGE DU VRD, ARRET 1M PIED DE BATIMENT

TOUS LES RESEAUX SOUS DALLE, HORMIS LE HALL, SONT A LA CHARGE DU PLOMBIER ET ELECTRICIEN.

TOUT CE QUI EST GRISE EST A LA CHARGE DU BATIMENT

LEGENDE PLAN DES RESEAUX

- Réseau EP
- Réseau EU
- Réseau EV
- Réseau AEP
- Fourreaux BT
- Fourreaux OPT
- Bac à graisse
- Ouvrage assainissement
- 16.41 Point de niveau projet
- Té de branchement 20 pour BA
- Robinet vanne sur PVC 110 à brides
- Regard comptage
- Enrochement pour confortement de talus

ECOLE PRIMAIRE PAITA SUD 2

PLAN EXECUTION DES TRAVAUX_e

01 - PROPRIETE GRAPHIQUE ET INTELLECTUELLE
LES DOCUMENTS GRAPHIQUES CONSTITUENT L'ENSEMBLE DU DOSSIER ARCHITECTURAL SONT LA PROPRIETE ARTISTIQUE ET INTELLECTUELLE DE L'AUTEUR.
AUCUNE MODIFICATION NE POURRA ETRE EFFECTUEE SANS AUTORISATION ECRITE DE CELUI-CI
02 - PERMIS DE CONSTRUIRE
LES PLANS PERMIS DE CONSTRUIRE SONT DES PLANS ADMINISTRATIFS, ILS NE PEUVENT DE FAÇON DES SORTE A LA CONSTRUCTION ET ENGAGER LA RESPONSABILITE DE L'ARCHITECTE

MAITRISE D'OUVRAGE	***MAIRIE DE PAITA***
MANDATAIRE / ENTREPRISES	***BOIS DU NORD***
	PROBATI SERVICE
MAITRISE D'OEUVRE	***PHILIPPE JARCET - ARCHITECTE D.P.L.G.***
	ETIK
	EDE
	SECUPREV
	MODIFICATIONS: ***Indice b_29-06-17 : Ajout de l'éclairage parking nord*** ***Indice c_17-07-17: Modification tracé alimentation ENERCAL*** ***Indice d_03-08-17 : Modification branchement AEP, STEP et ajout réseau informatique*** ***Indice e_18-08-18 : Recalage des descentes de toiture***

PLAN DES TERRASSEMENTS ET VRD

DATE 29/08/2017
ECHELLE 1/250ème

ZOOM STATION EPURATION

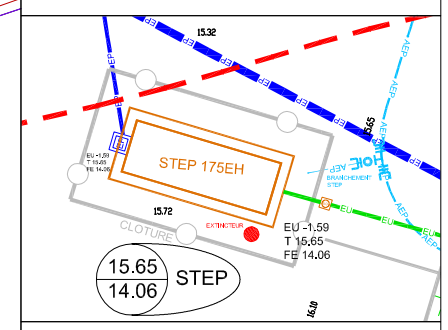

COUPE DE PRINCIPE RESEAUX SECS

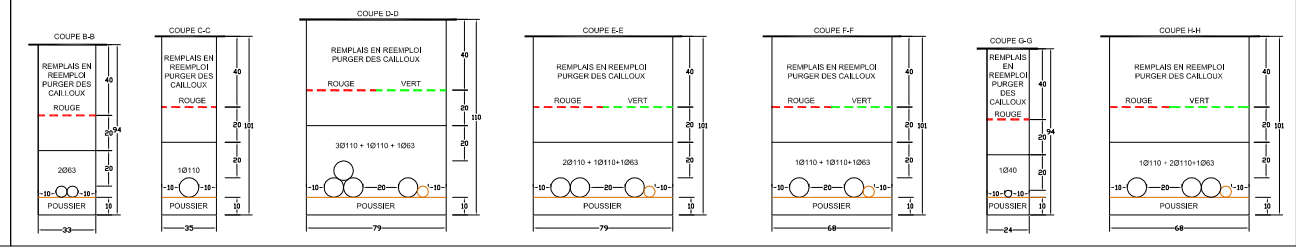

COUPE DE PRINCIPE

Echelle des longueurs : 1/500
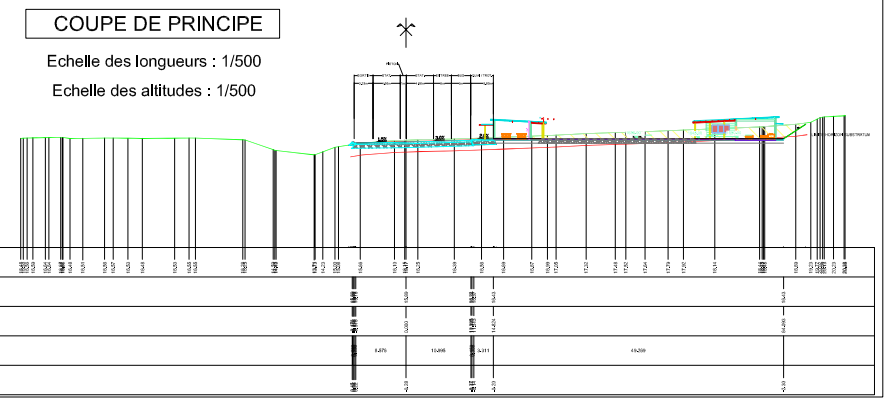
Echelle des altitudes : 1/500