




Ce plan a été dessiné avec le logiciel Autocad 2000 sous licence Autodesk n° 640-00752038

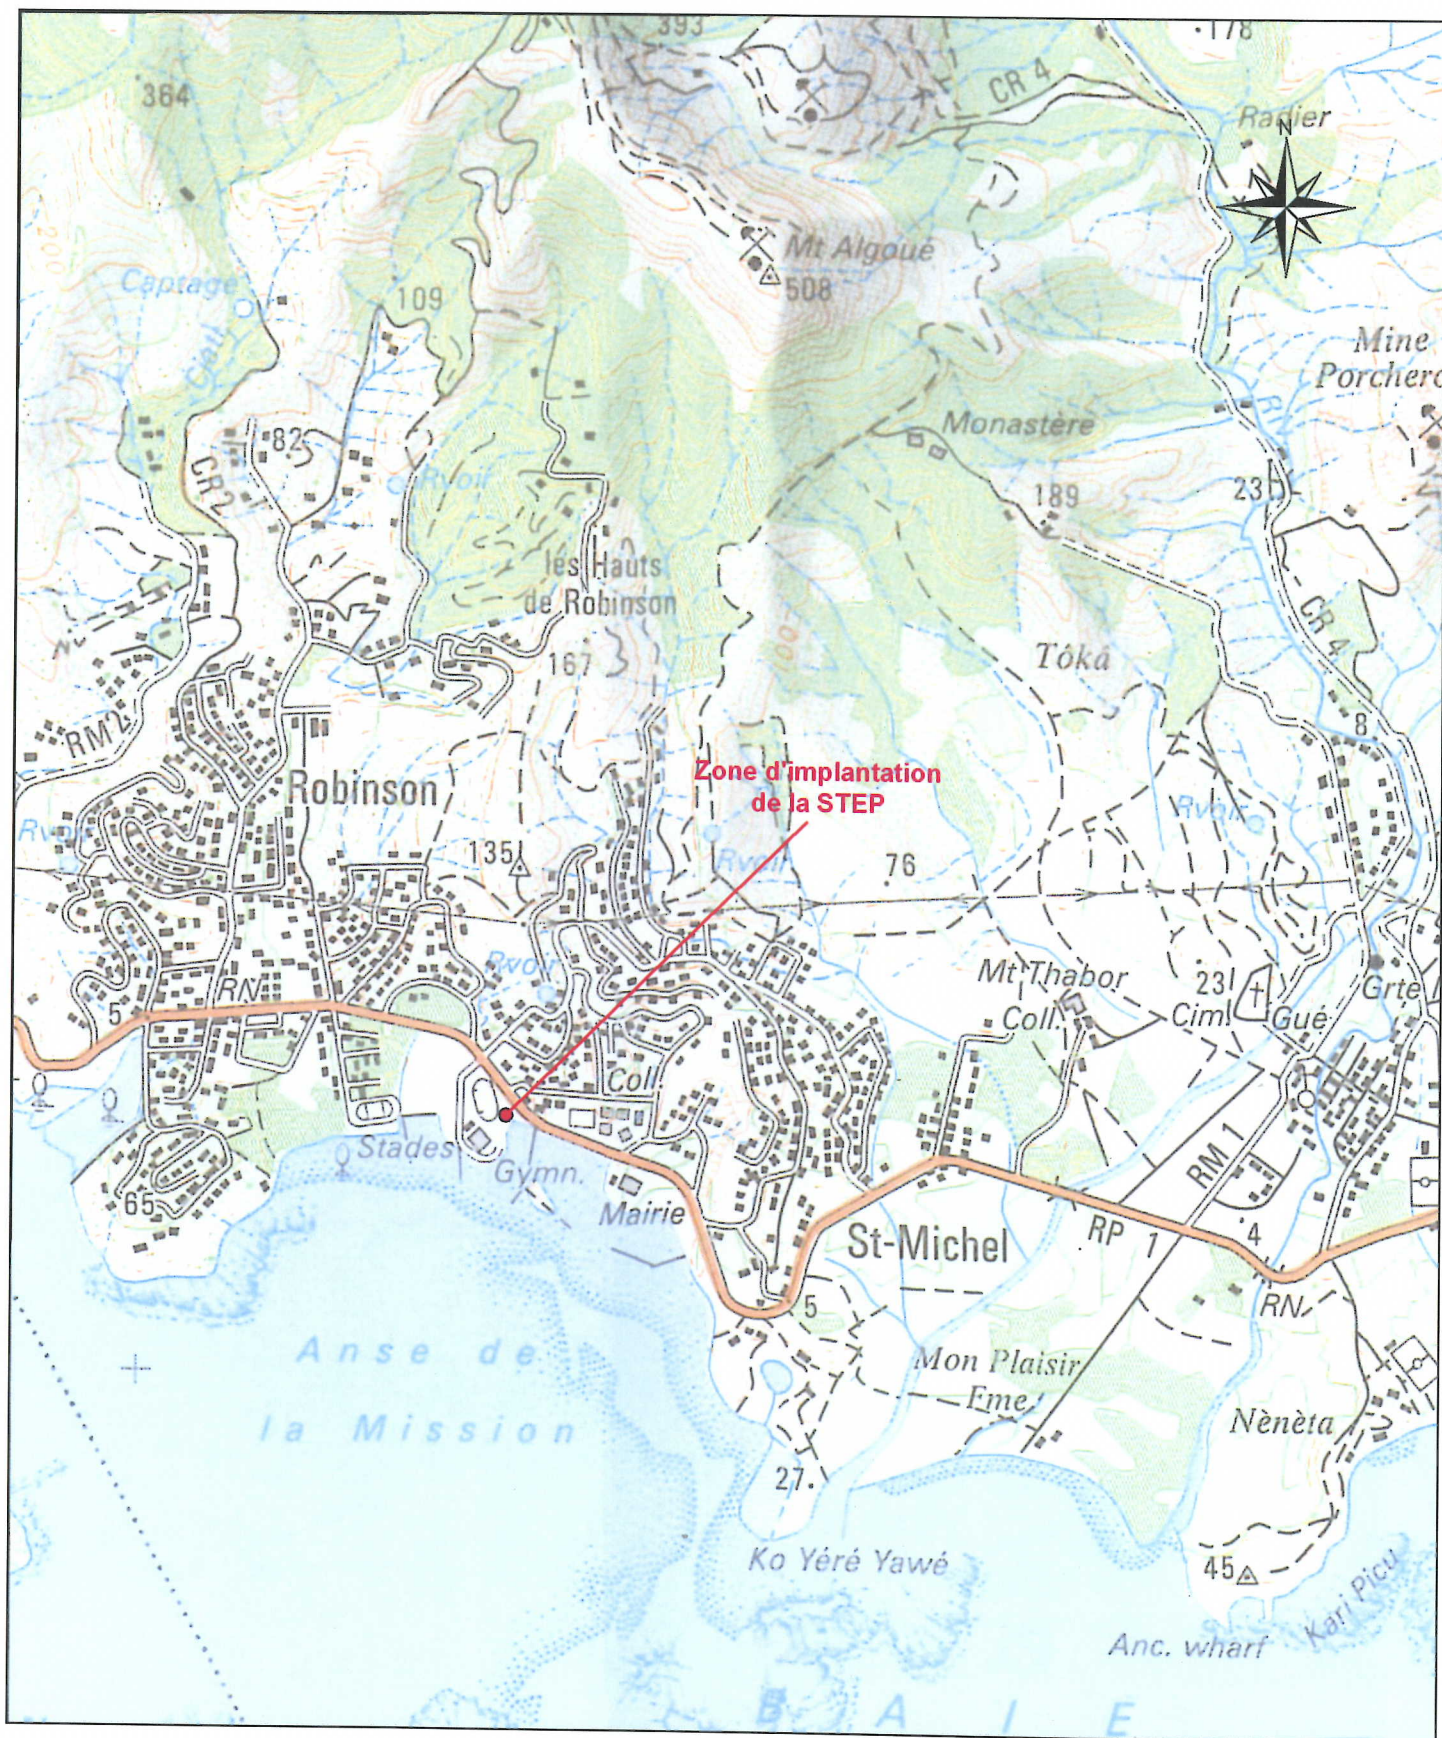

Auteurs						
Dossier de demande d'autorisation d'exploiter	ind	état	date	dessiné par	Vérifié par	modifications
Station d'épuration de Boulari	IND1	REV0	17/10/08	CR	KEM	MODIF1
	N° DNS: 2008/CAPSE/650-01 N°: N°DERANGEMENT			 CAPITAL SECURITE ENVIRONNEMENT		 N.C. PROJECT
Plan de situation	Echelle ECH1 1:25 000		PLAN N°: 01			
				 CAPITAL SECURITE ENVIRONNEMENT 18, RUE GALLIENI 98 802 NOUMEA TEL / FAX : 00 687 25.30.20 E-MAIL : CAPSE.NG@CAPSE.NG		 N.C. PROJECT 3, RUE J. DOLBEAU 98 746 - 2120 COC 98800 NOUMEA Cedex Tel : 27 25 78 Fax : 27 25 96 e-mail : ncproject@ncl.nc